


6 CORTE A-A  
 ÁREA: 263,39 m<sup>2</sup>  
 ESC. 1/75  
 MEDIDAS EM "m"

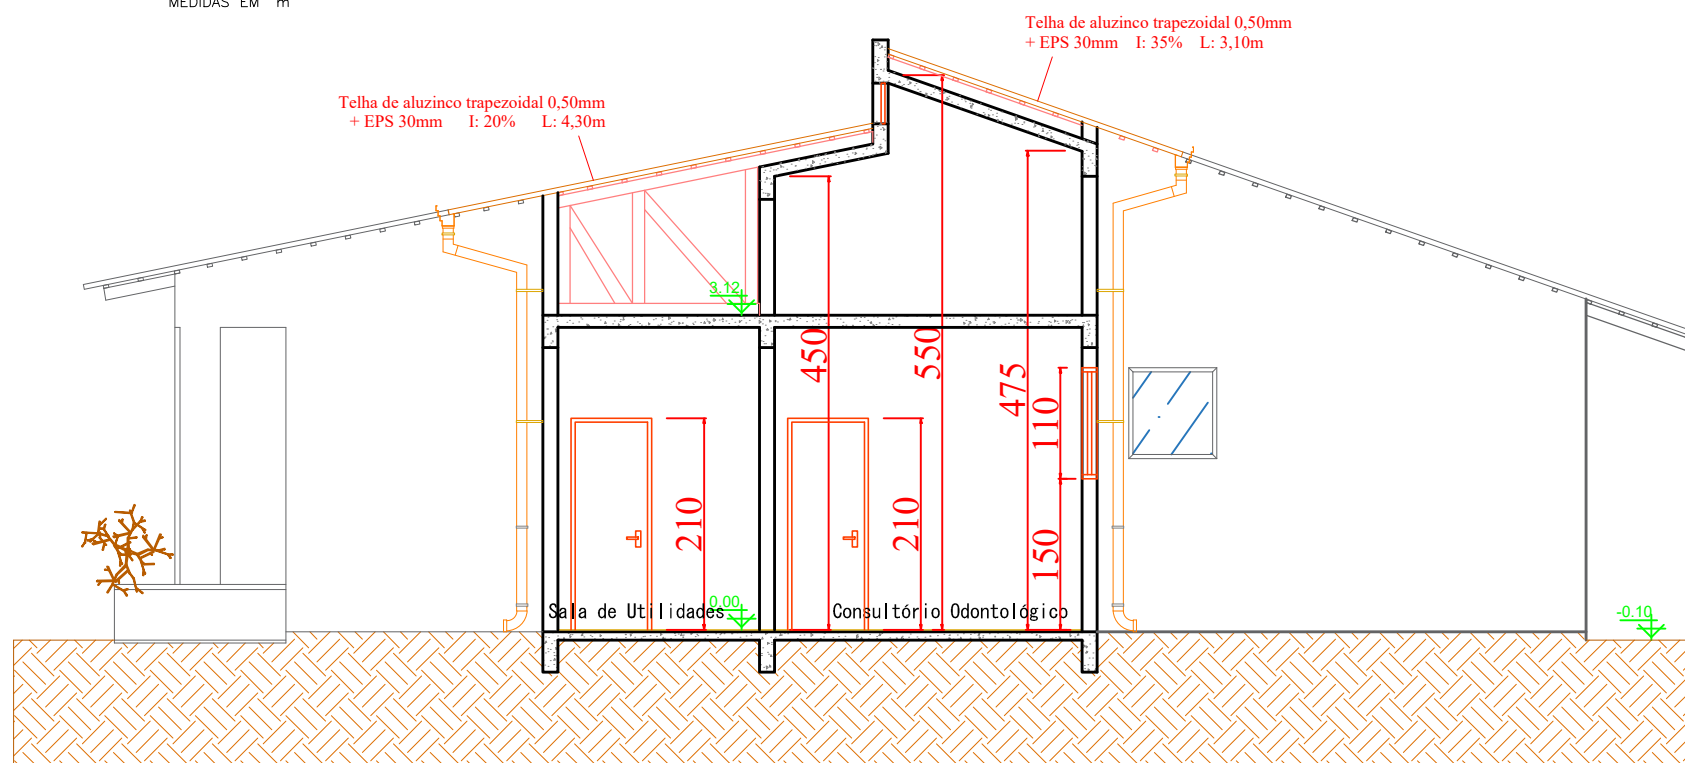

7 CORTE B-B  
 ÁREA: 263,39 m<sup>2</sup>  
 ESC. 1/75  
 MEDIDAS EM "m"

## REFORMA DO CENTRO ODONTOLÓGICO

RUA 35 ANGELO CAMPAGNOLO, Nº 905, CENTRO, NOVA ALVORADA-RS

Proprietário: MUNICÍPIO DE NOVA ALVORADA – RS EDILSON ROMANINI – PREFEITO MUNICIPAL	Resp. Técnico: ENG.ª FRANCIELA CASAGRANDE CREA/RS 241870	Data: 13/05/2026
Assunto: CORTES	Prancha: 05/05	Escala: INDICADA
		Área: 263,39m <sup>2</sup>