

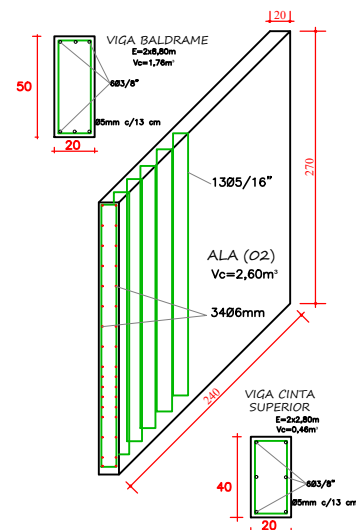
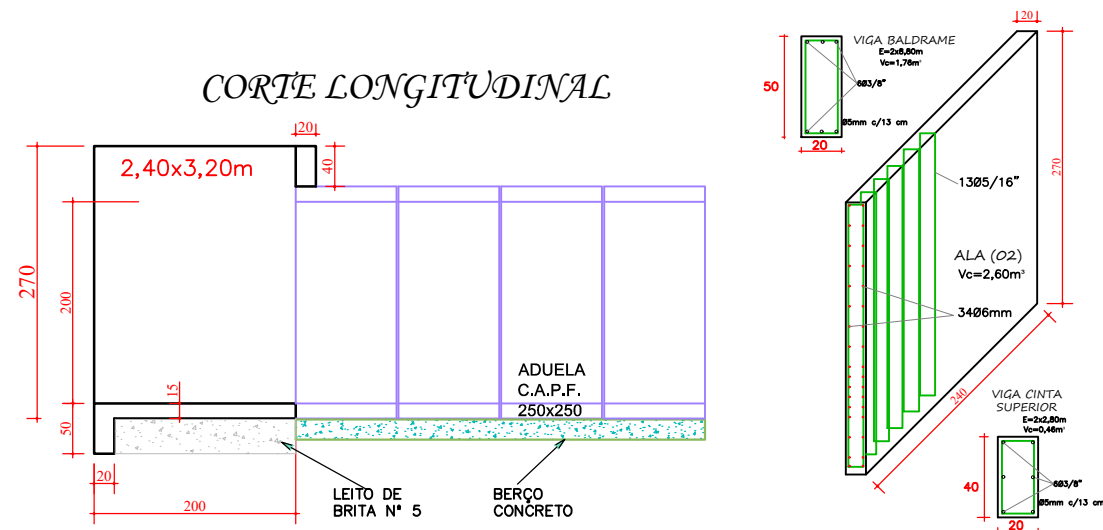


Materiais GALERIA da Av. 1 Vicente Guerra

- Concreto Ciclópico BERÇO (15 cm) 9,36 m³
- Pedra Amarrada - 20 cm 12,48 m³
- Galerias P.F. Concr Arm - 200x200 cm..... 26,00 Un
- Concreto Armado Alas e Vigas 4,82 m³

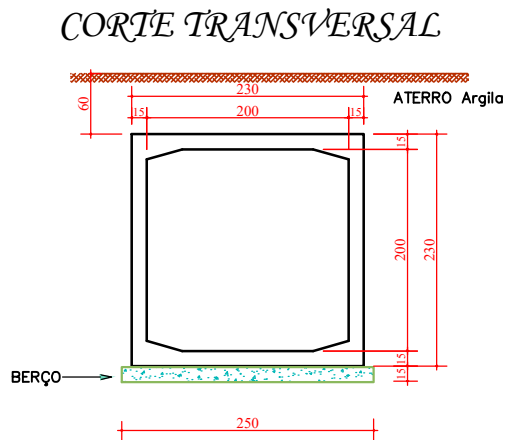

GALERIA em Paralelo a Ponte
na Av. 1 Vicente Guerra

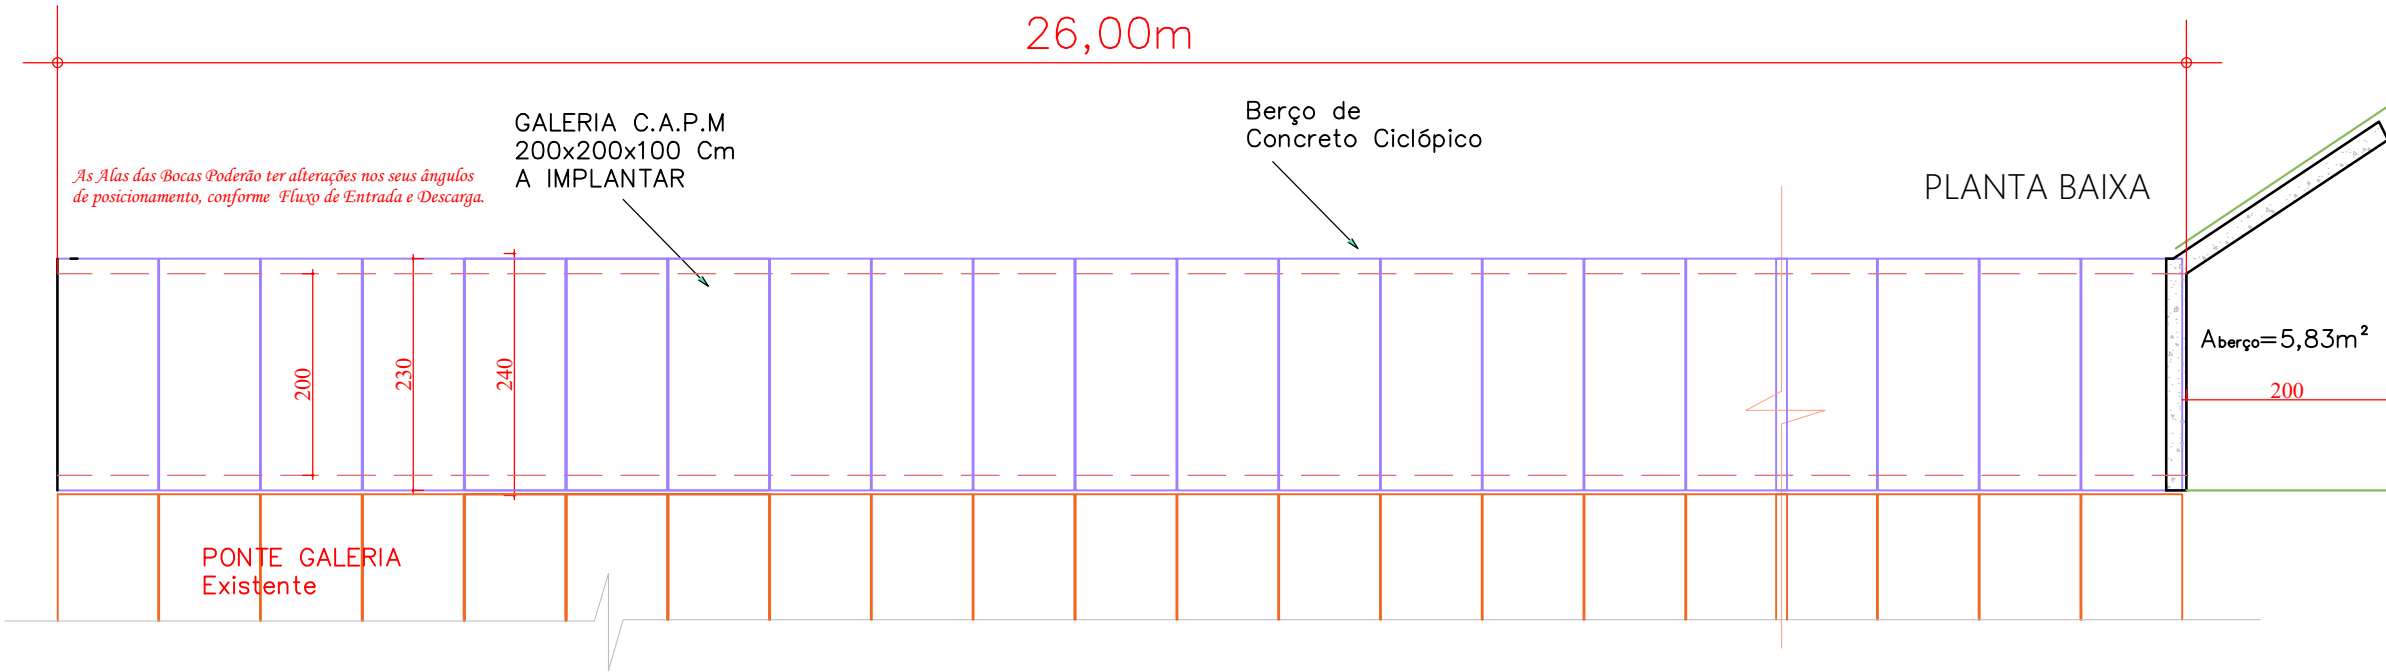

Projeto Básico:

Mokasa Engª e Construção Ltda
CREA Nº 99021

Escalas:

1 : 75

Extensão:


26,00 m

Data:

10/09/2025

Proprietário:

MUNICÍPIO de NOVA ALVORADA/RS
EDILSON ANTONIO ROMANINI
Prefeito Municipal

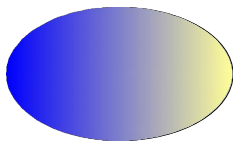

PROJETO DE DRENAGEM
GALERIA PLUVIAL COM ADUELAS C. A.

Endereço da Obra: ÁREA URBANA da Cidade - NOVA ALVORADA \ RS