


Situação

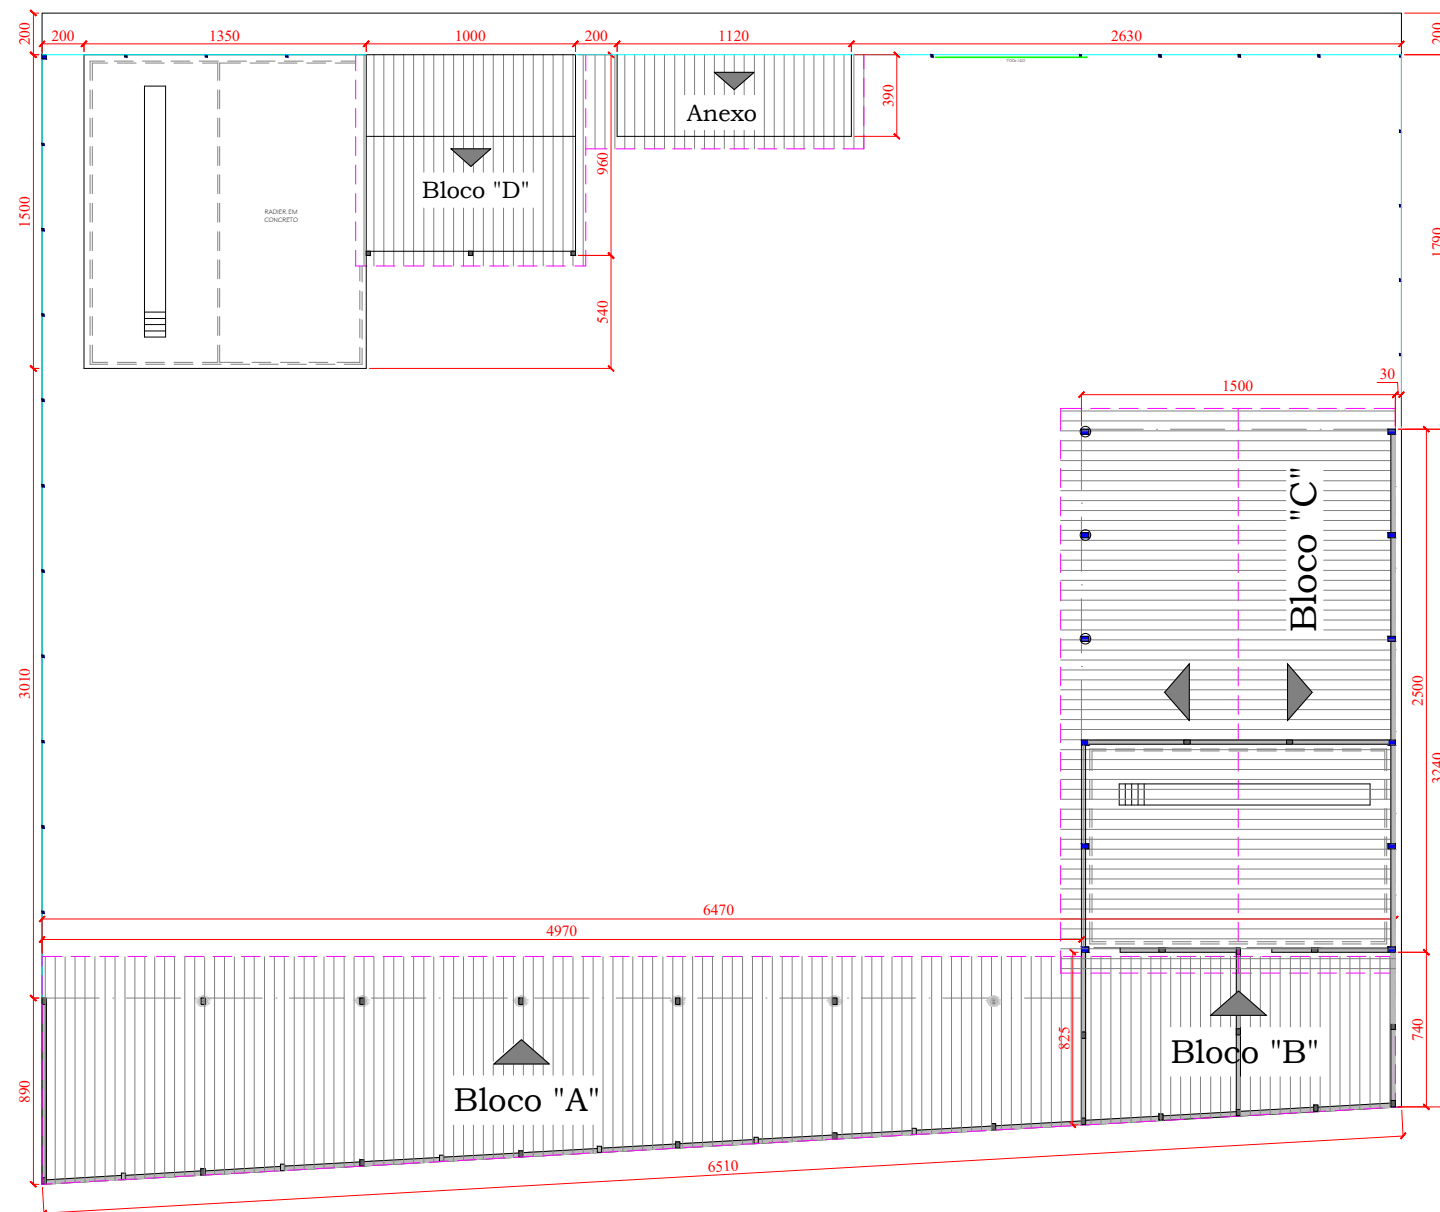

Localização

SECRETARIA DE OBRAS - Garagem

AVENIDA 2 FREI MANOEL, Nº 611, SAÍDA P/ LINHA SALETE

Proprietário: MUNICÍPIO DE NOVA ALVORADA – RS EDILSON ROMANINI – PREFEITO MUNICIPAL	Resp. Técnico: ENG.ª FRANCIELA CASAGRANDE CREA/RS 241870	Data: 06/10/2025
Assunto: IMPLANTAÇÃO	Prancha: 01/11	Escala: s/ esc.
		Área: 1.004,20m²