



9 CORTE A-A  
ÁREA: 4,79 m²  
ESC. 1/50  
MEDIDAS EM "m"

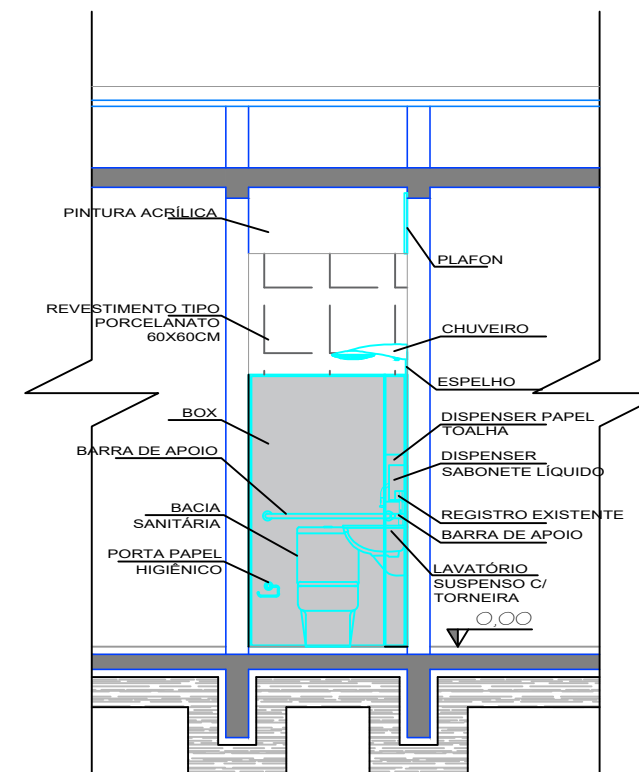

11 CORTE B-B  
ÁREA: 4,79 m²  
ESC. 1/50  
MEDIDAS EM "m"

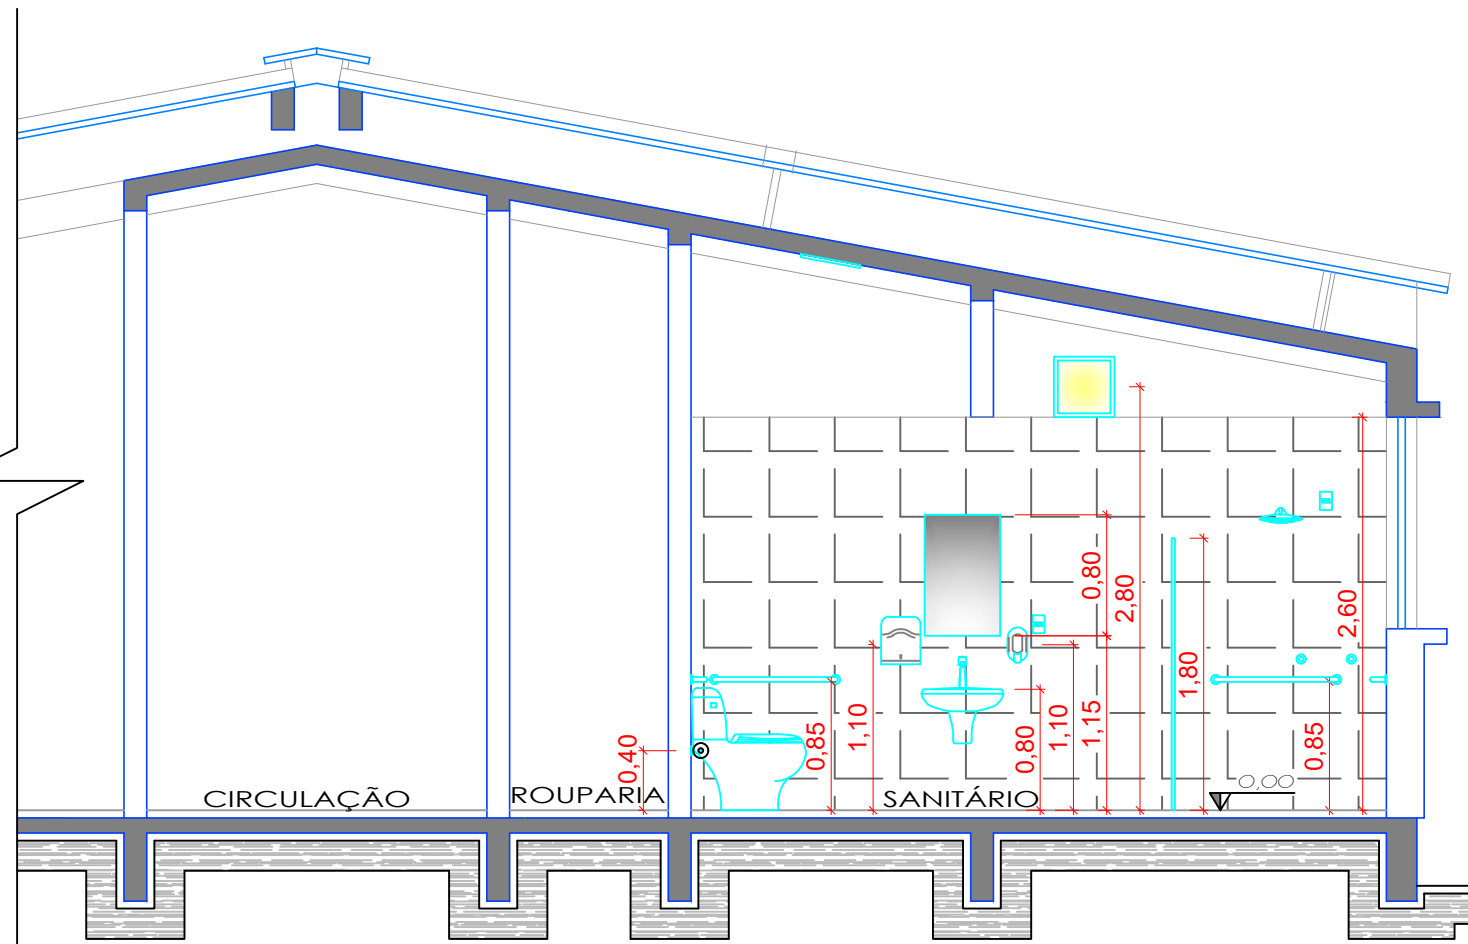

10 CORTE A-A TÉCNICO  
ÁREA: 4,79 m²  
ESC. 1/50  
MEDIDAS EM "m"

## REFORMA DE SANITÁRIO

PRONTO ATENDIMENTO DE URGÊNCIA E UNIDADE DE SAÚDE  
AVENIDA 3 EDÍLIO LUIZ CHESTIES, Nº 1291, CENTRO

Proprietário:

MUNICÍPIO DE NOVA ALVORADA – RS  
EDILSON ROMANINI – PREFEITO MUNICIPAL

Resp. Técnico:

ENG.ª FRANCIELA CASAGRANDE  
CREA/RS 241870

Data:

06/01/2026

Assunto:

CORTES

Prancha:

03/04

Escala:

1:50

Área:

4,79m²