


AV. 03 EDÍLIO LUIZ CHESTIES

RUA 34 FIRMÍNIO BASSO

1 PLANTA DE SITUAÇÃO
ESC. 1/500
MEDIDAS EM "m"

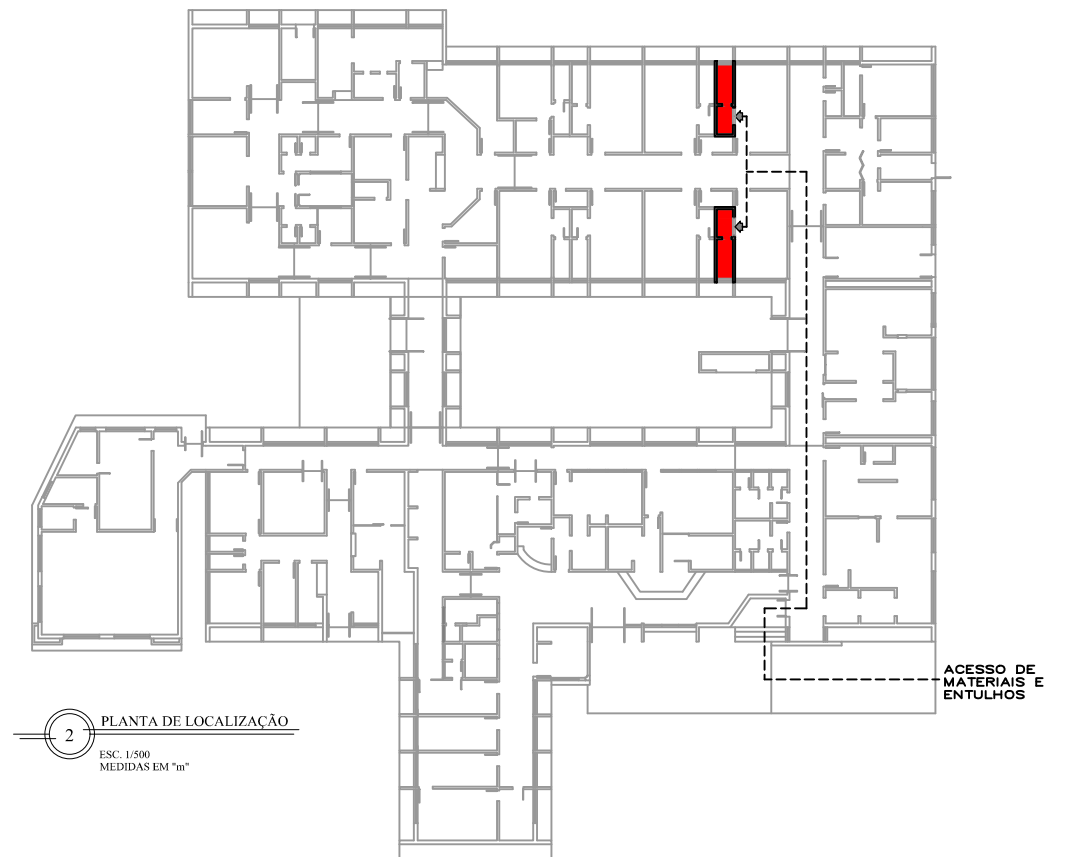

2 PLANTA DE LOCALIZAÇÃO
ESC. 1/500
MEDIDAS EM "m"

REFORMA DE SANITÁRIO

PRONTO ATENDIMENTO DE URGÊNCIA E UNIDADE DE SAÚDE
AVENIDA 3 EDÍLIO LUIZ CHESTIES, Nº 1291, CENTRO

Proprietário:

MUNICÍPIO DE NOVA ALVORADA – RS
EDILSON ROMANINI – PREFEITO MUNICIPAL

Resp. Técnico:

ENG.ª FRANCIELA CASAGRANDE
CREA/RS 241870

Data:

06/01/2026

Assunto:

IMPLANTAÇÃO

Prancha:

01/04

Escala:

1:500

Área:

4,79m²