




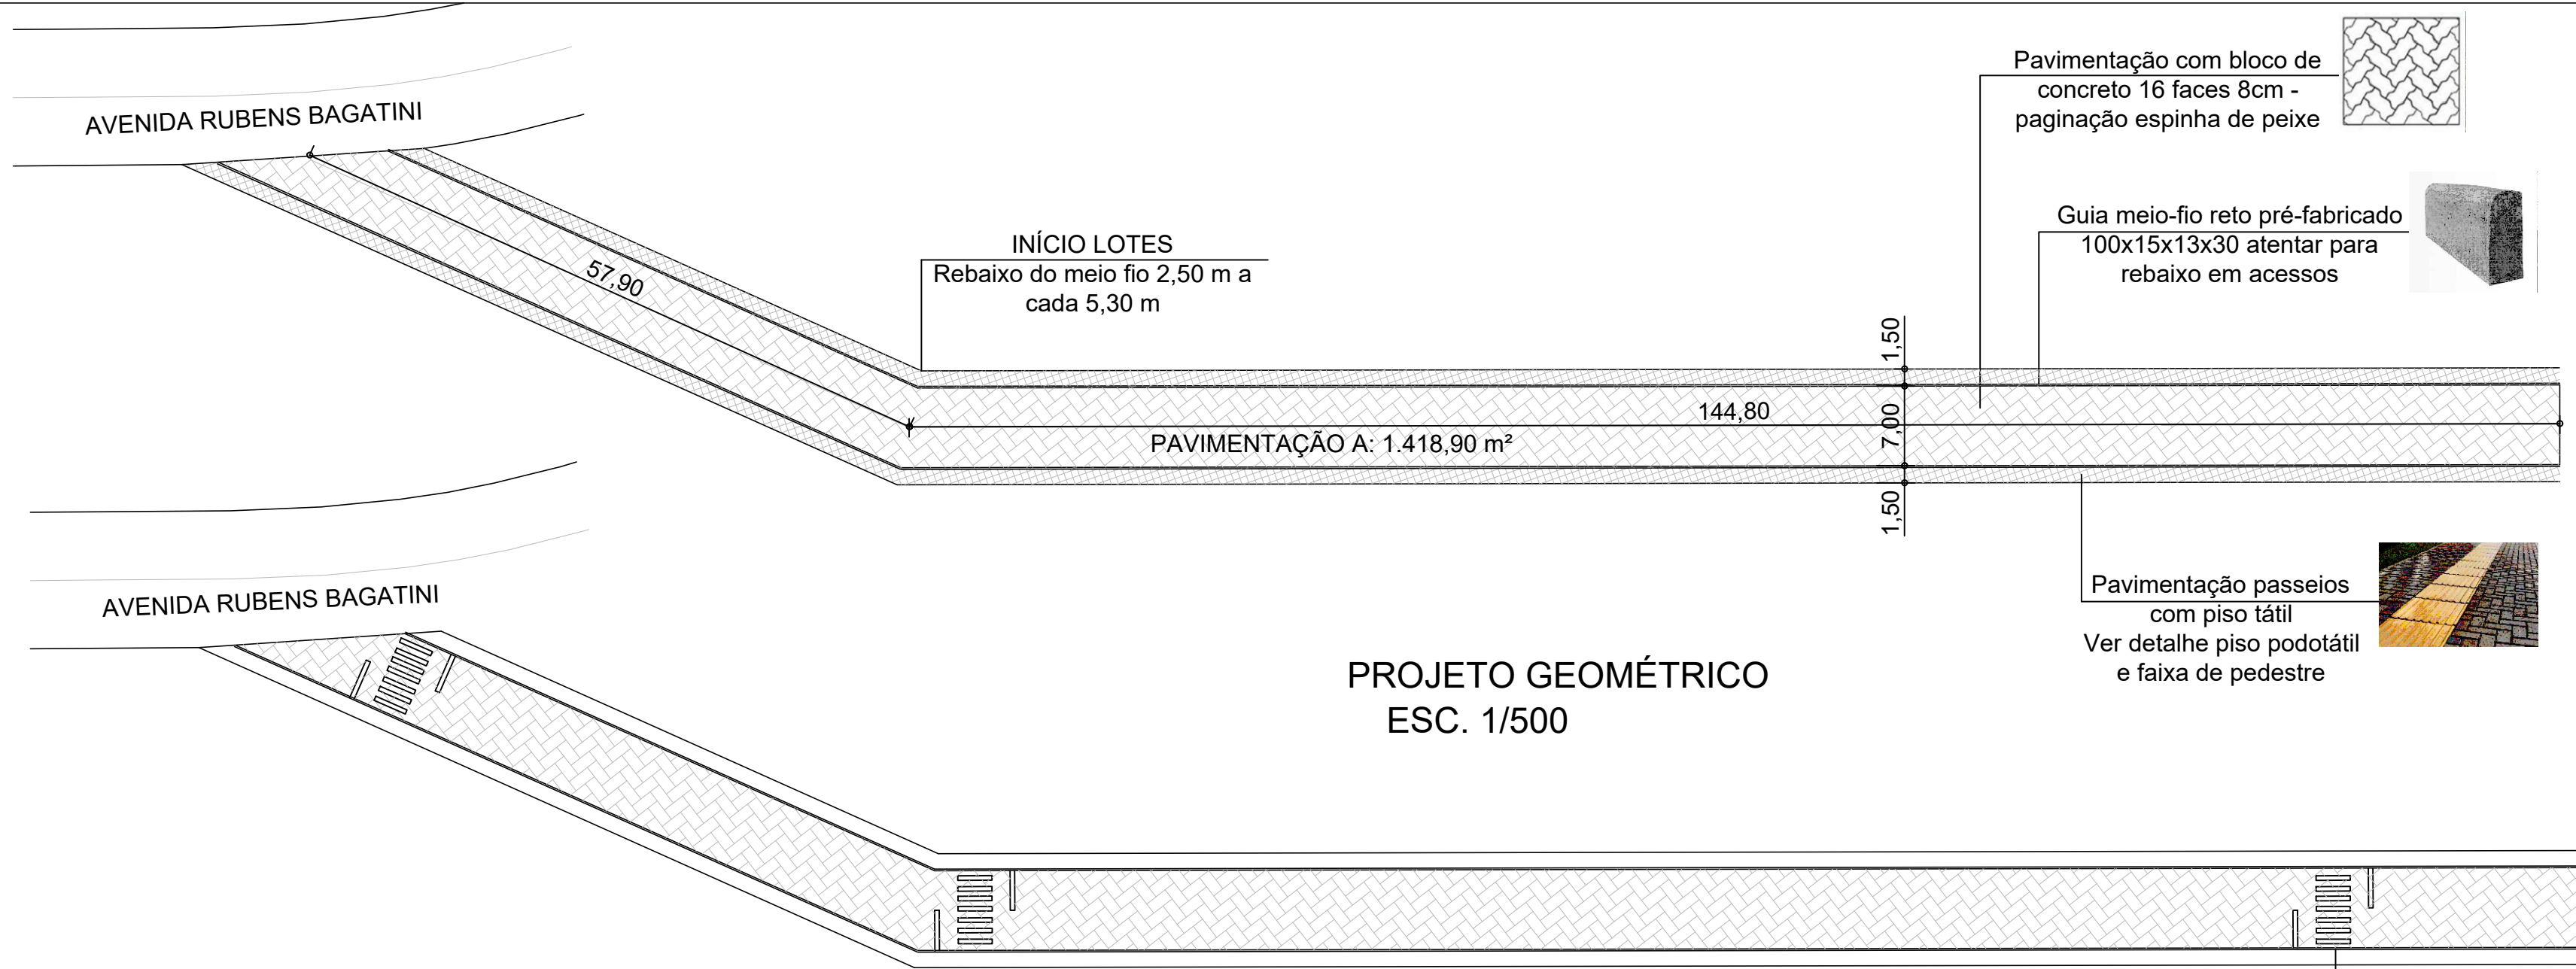


PROJETO GEOMÉTRICO
ESC. 1/500

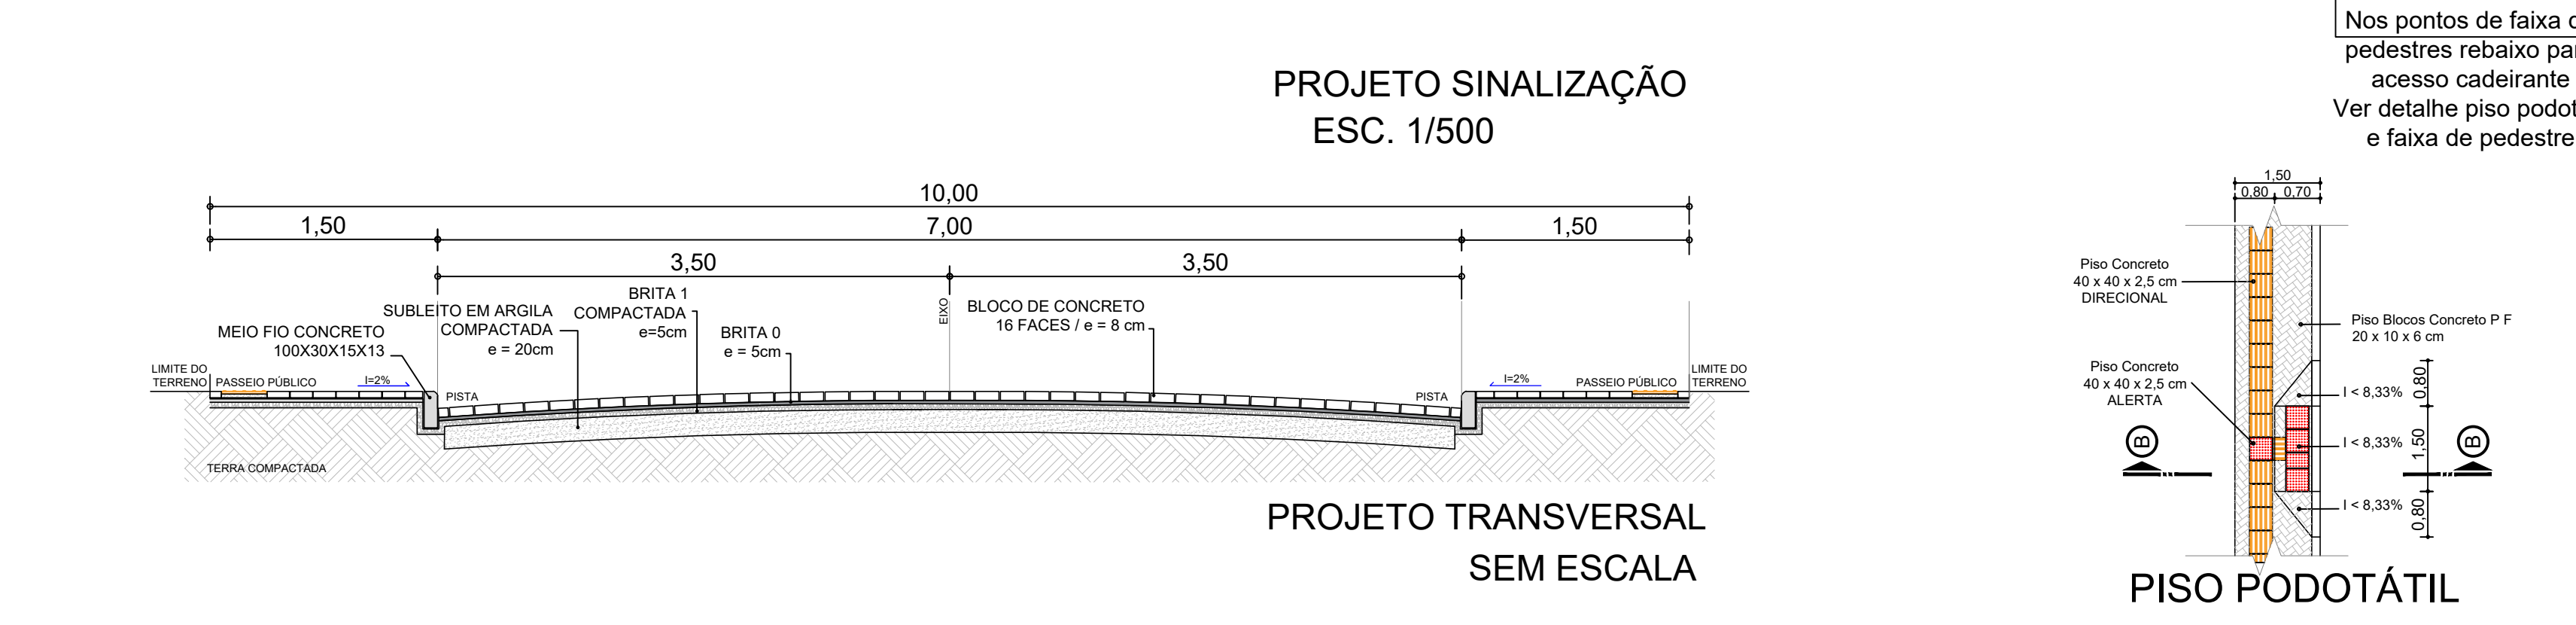

PROJETO TRANSVERSAL
SEM ESCALA

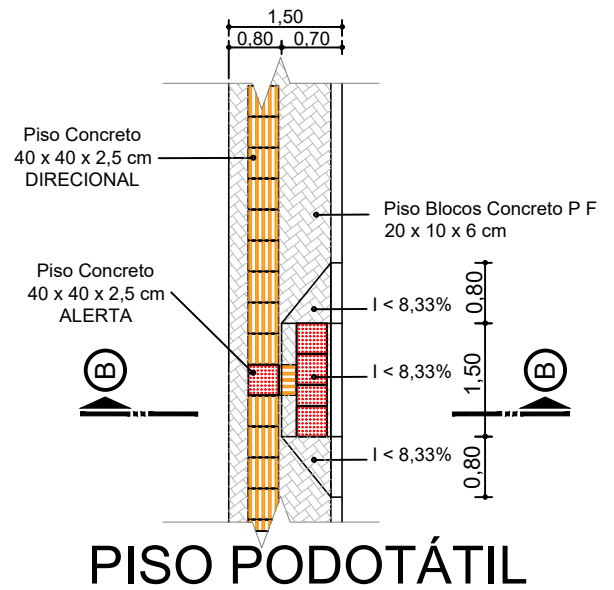


PISO PODOTÁTIL

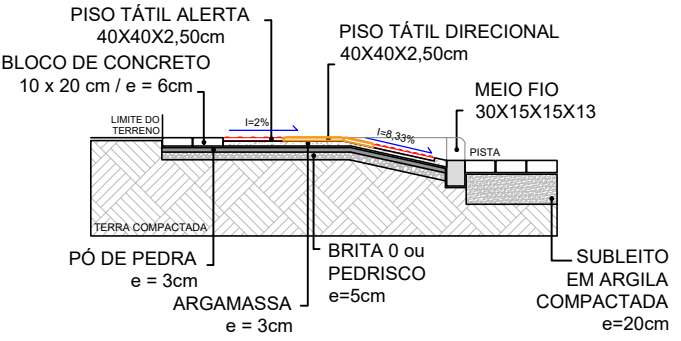

CORTE BB

- Bloco de concreto 16 faces h = 8 cm
- Guia meio-fio reto pré-fabricado 100x15x13x30
- Passeio público com bloco retangular 20x10 h = 6 cm e piso podotátil alerta e direcional

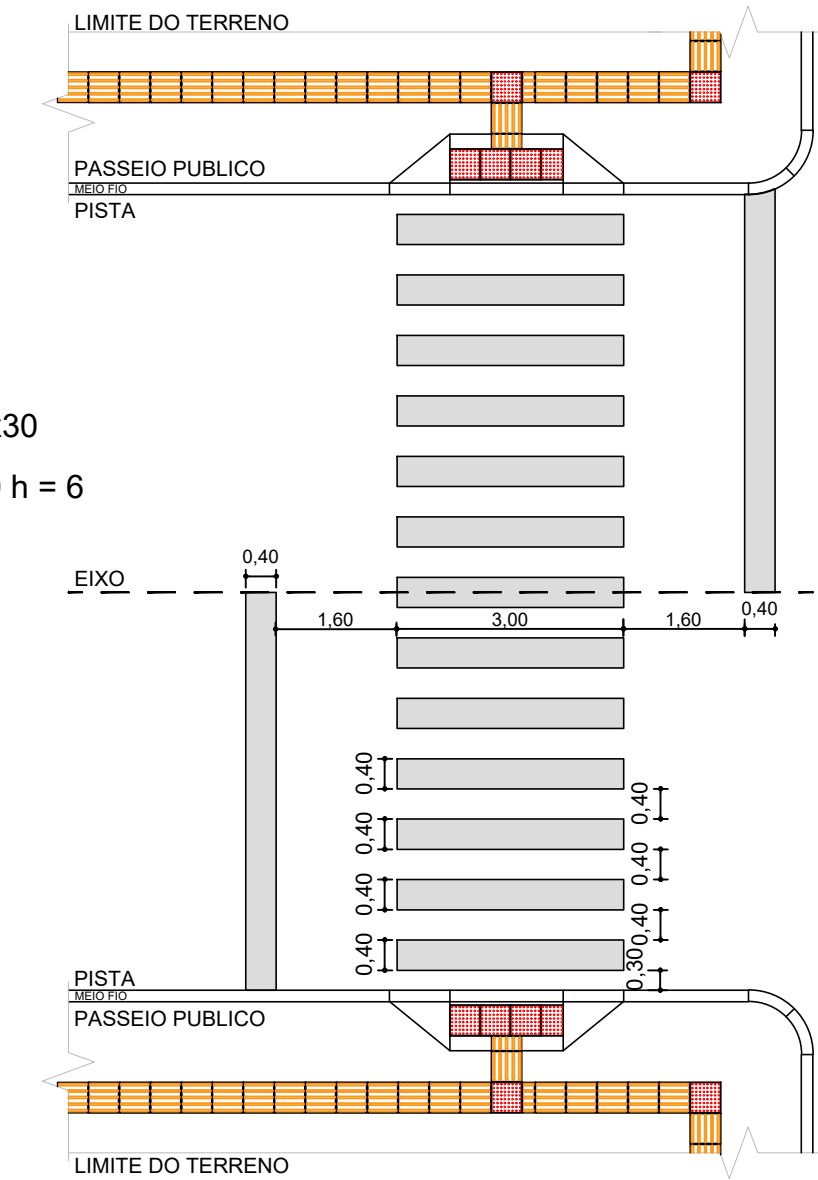

FAIXA DE PEDESTRE GERAL

duo ENGENHARIA JÚLIA GIORDANI BERTON ME. ENG. CIVIL E DE SEGURANÇA DO TRABALHO CREA RS 240245 duoservicosdeengenharia@gmail.com Fone: (51) 9 9539 4775 Arvorezinha - RS, 95995-000			
Obra	INFRAESTRUTURA LOTEAMENTO UM NOVO COMEÇO		Endereço Loteamento um Novo Começo - Relvado/RS Coordenadas geográficas: LAT.: 29° 6'39.60"S LONG.: 52° 3'32.40"O
Proprietário	PREFEITURA MUNICIPAL DE RELVADO		Responsável técnico JÚLIA GIORDANI BERTON ENG. CIVIL CREA/RS 240245
Escala Indicada	Data Maio/2026	Conteúdo prancha Pavimentação e sinalização	Prancha 1/1