



- Boca de lobo simples - Modelo DNIT
■ Boca de lobo dupla - Modelo DNIT

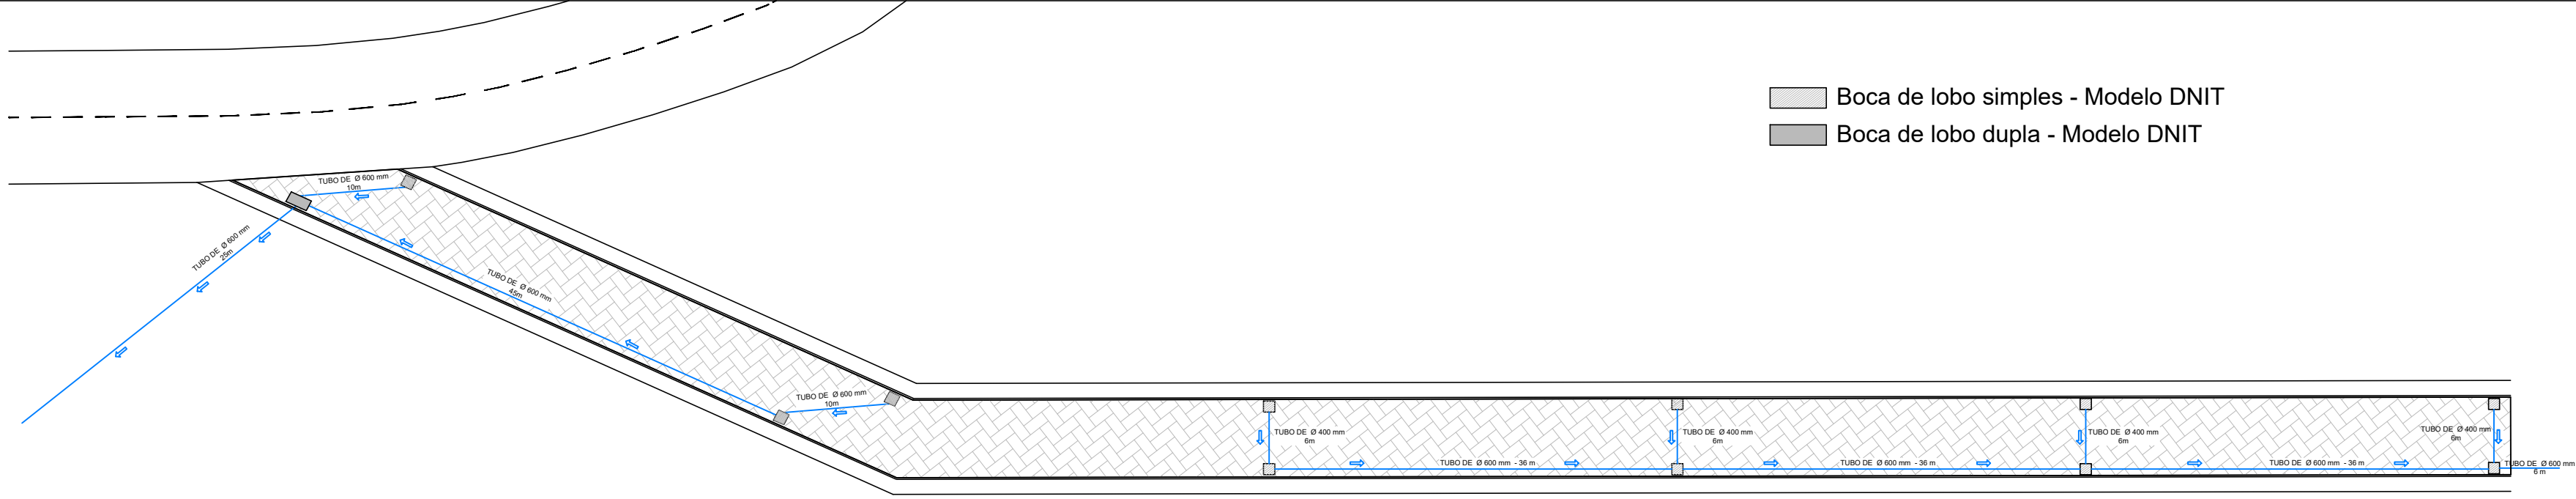


PROJETO DRENAGEM
ESC. 1/500

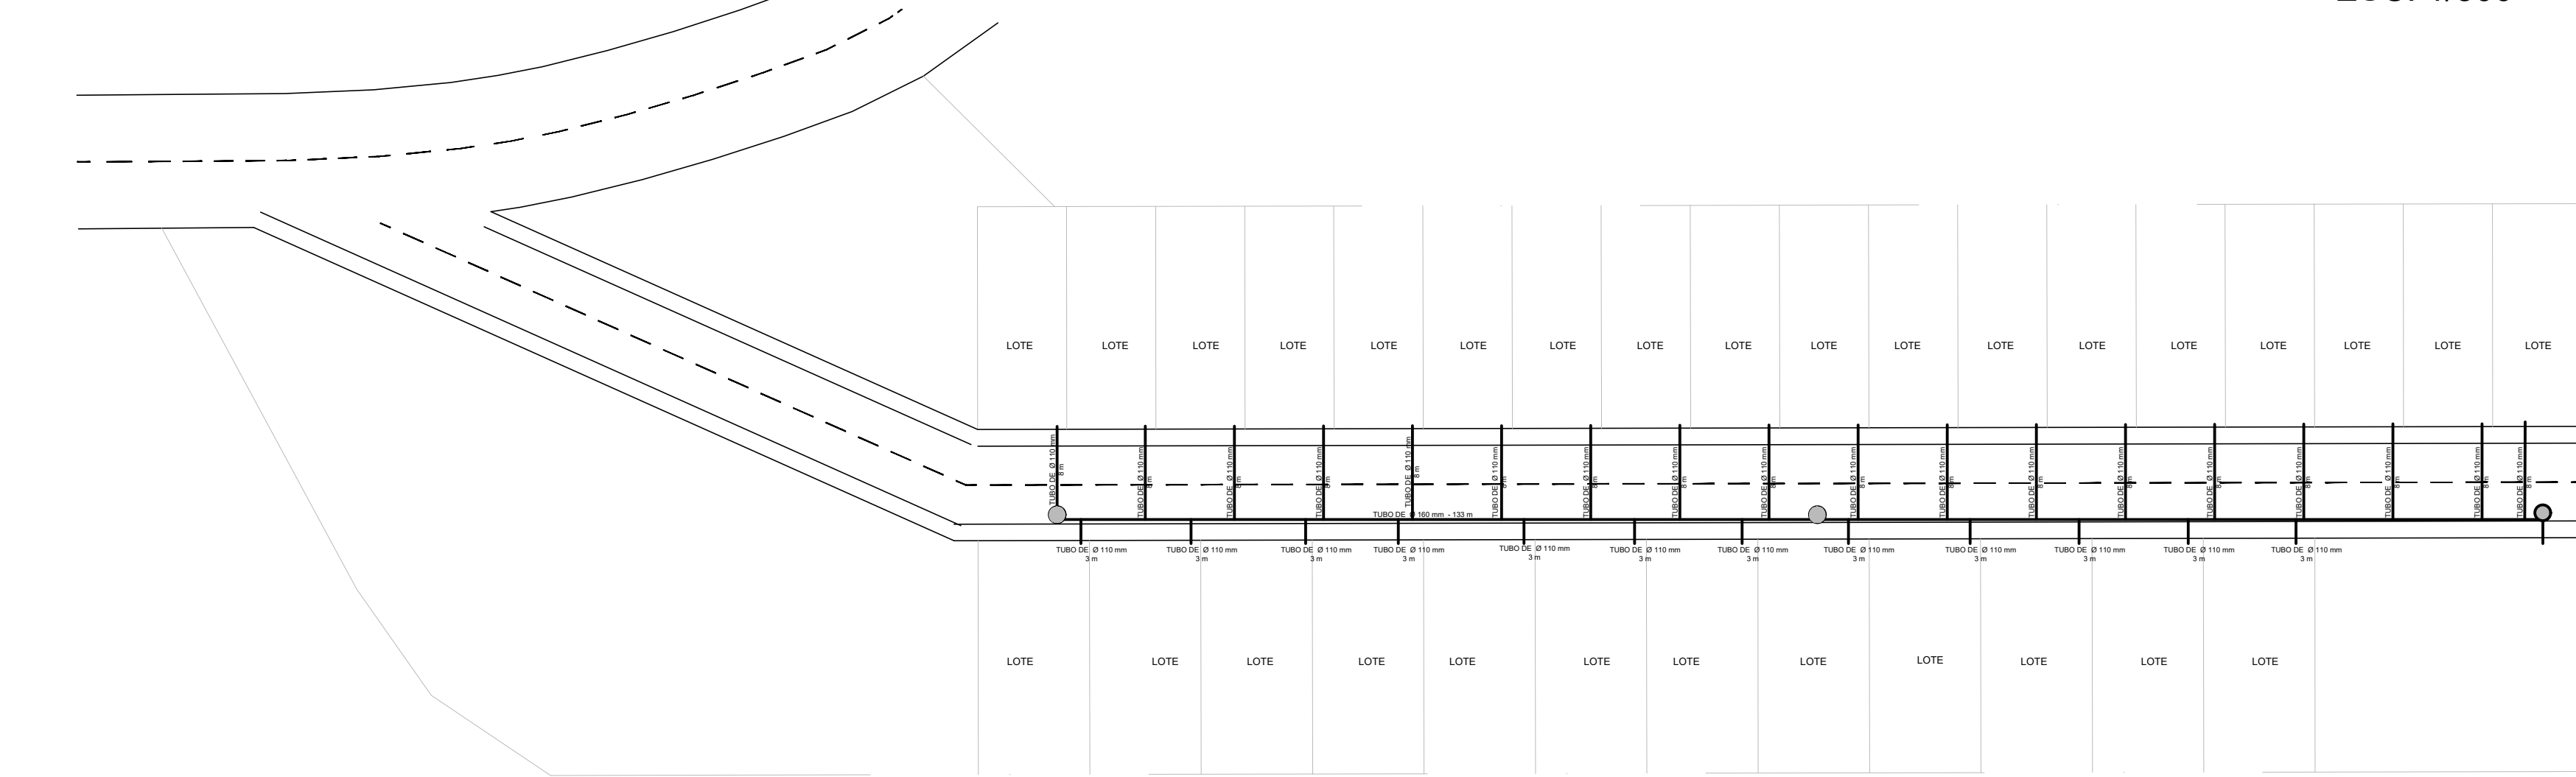



PROJETO REDE CLOACAL - ESPERA
ESC. 1/500

● Poço de inspeção circular

BOCA DE LOBO SIMPLES COM GRELHA DE CONCRETO

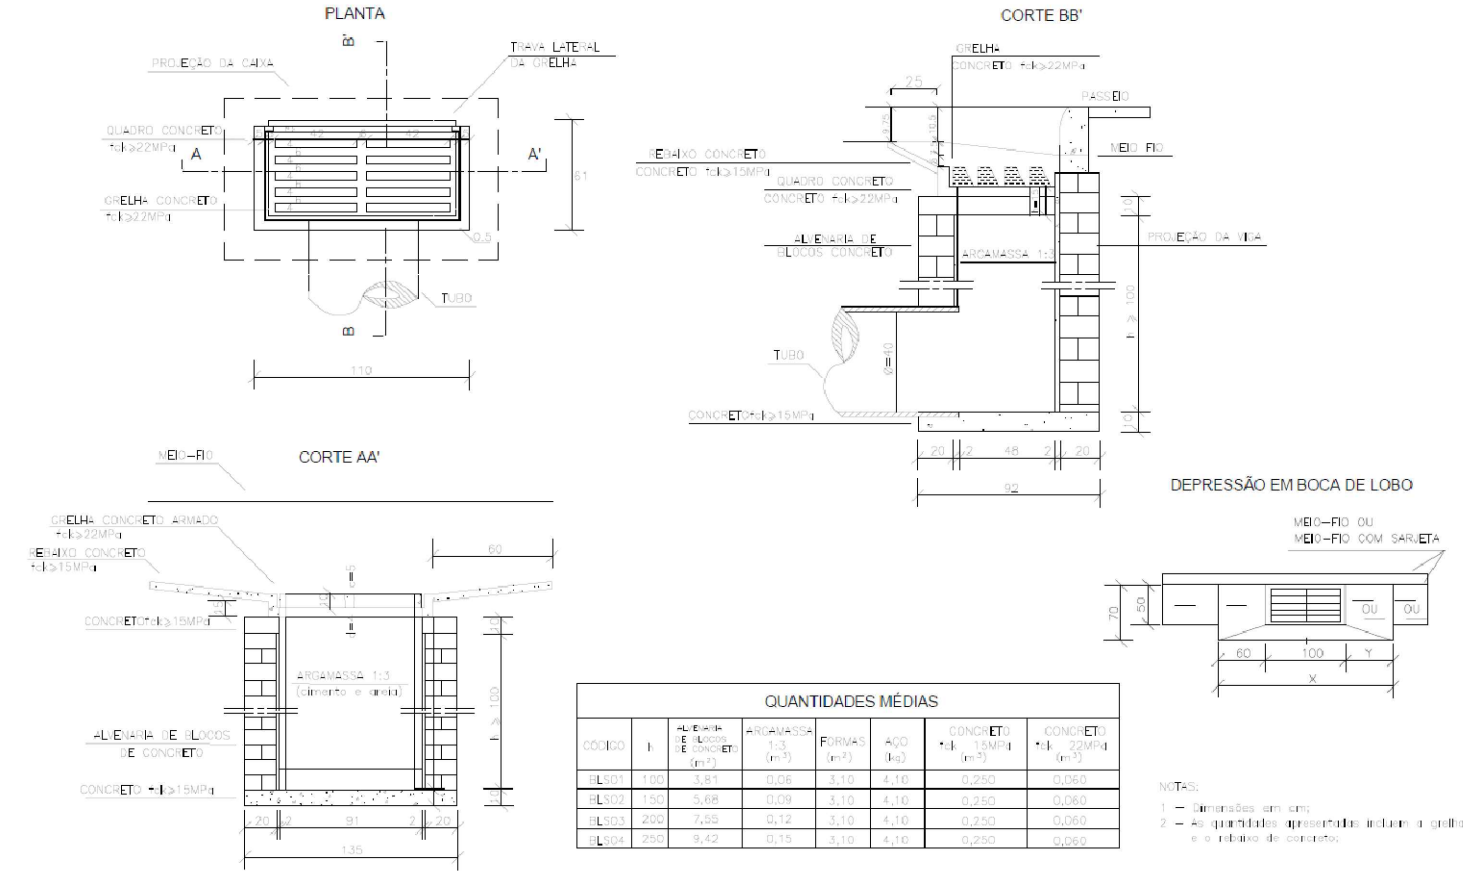

BOCA DE LOBO DUPLA COM GRELHA DE CONCRETO

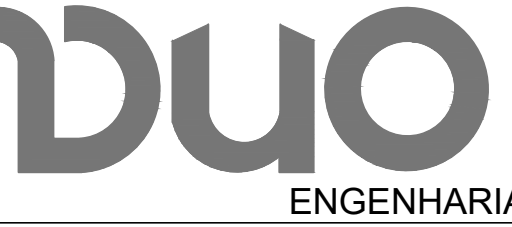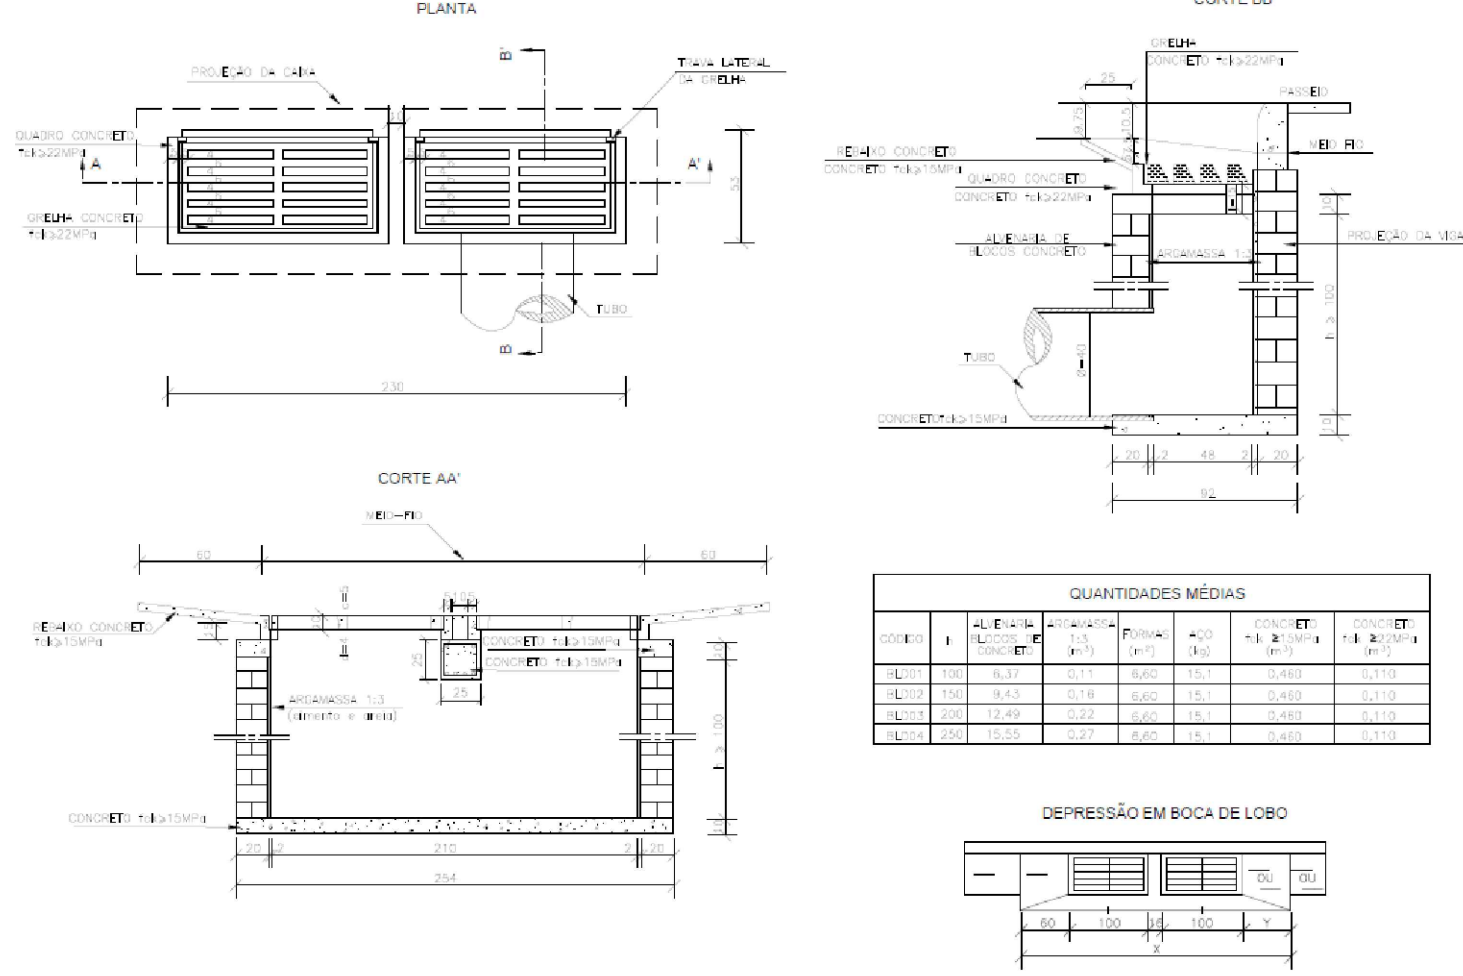

JÚLIA GIORDANI BERTON
ME. ENG. CIVIL E DE SEGURANÇA DO TRABALHO
CREA RS 240245
duoservicosdeengenharia@gmail.com
Fone: (51) 9 9539 4775
Arvorezinha - RS, 95995-000

Obra
INFRAESTRUTURA LOTEAMENTO UM
NOVO COMEÇO

Endereço
Loteamento um Novo Começo - Relvado/RS
Coordenadas geográficas: LAT.: 29° 6'39.60"S
LONG.: 52° 3'32.40"O

Proprietário

Responsável técnico

PREFEITURA MUNICIPAL DE RELVADO

JÚLIA GIORDANI BERTON
ENG. CIVIL CREA/RS 240245

Escala
Indicada

Data
Maio/2026

Conteúdo prancha
Drenagem e rede de esgoto
auxiliar

Prancha
1/1