Corte A-A

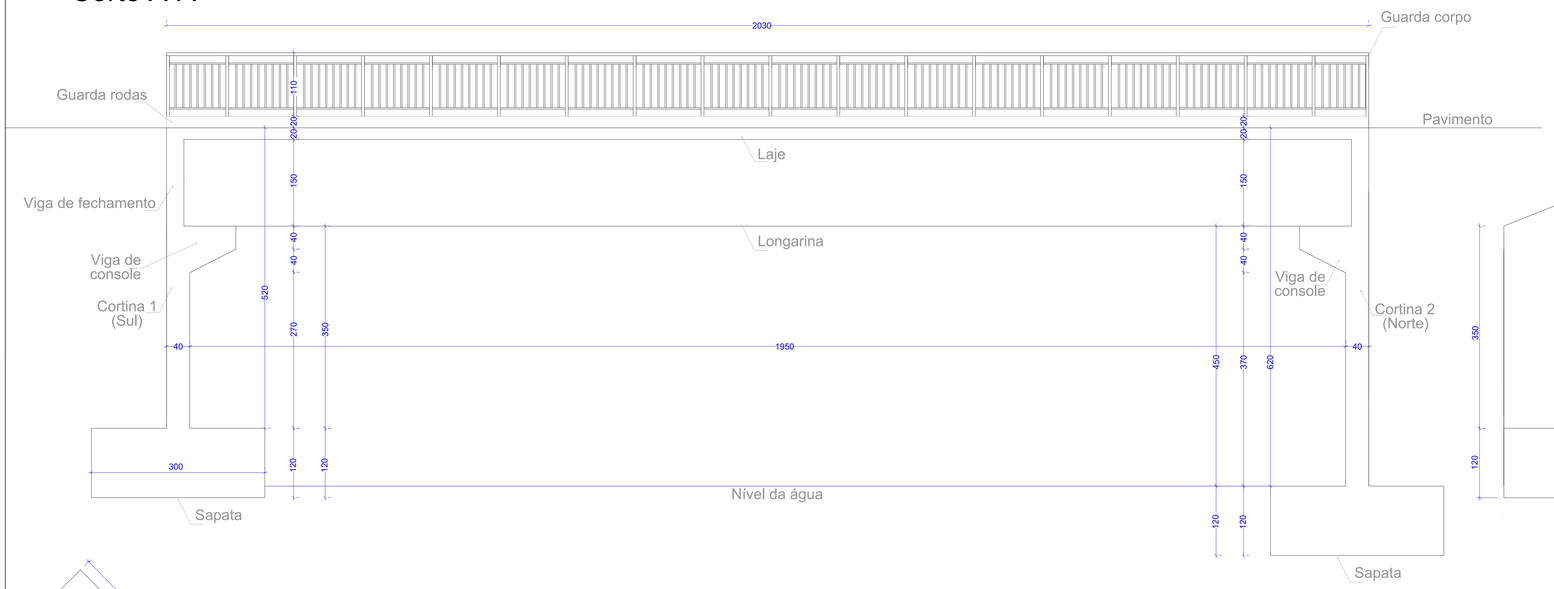

Corte B-B
(Cortina 1 - Sul)

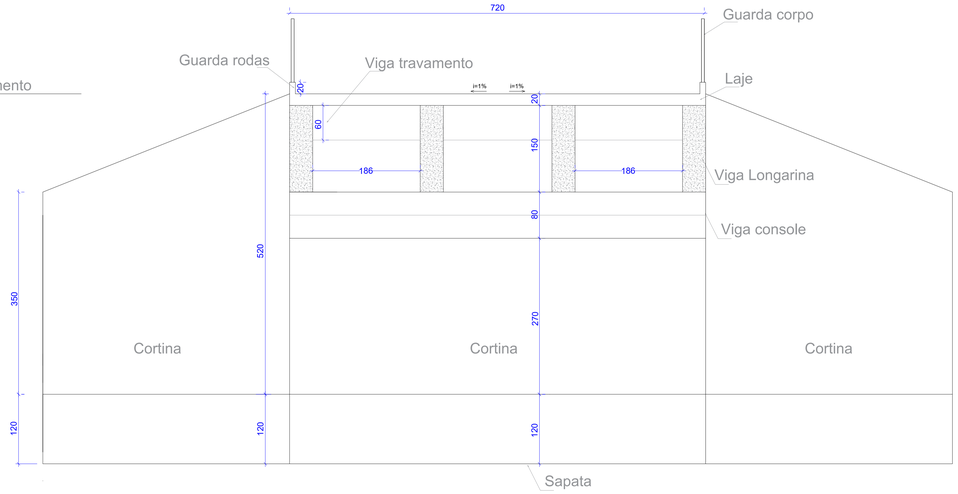

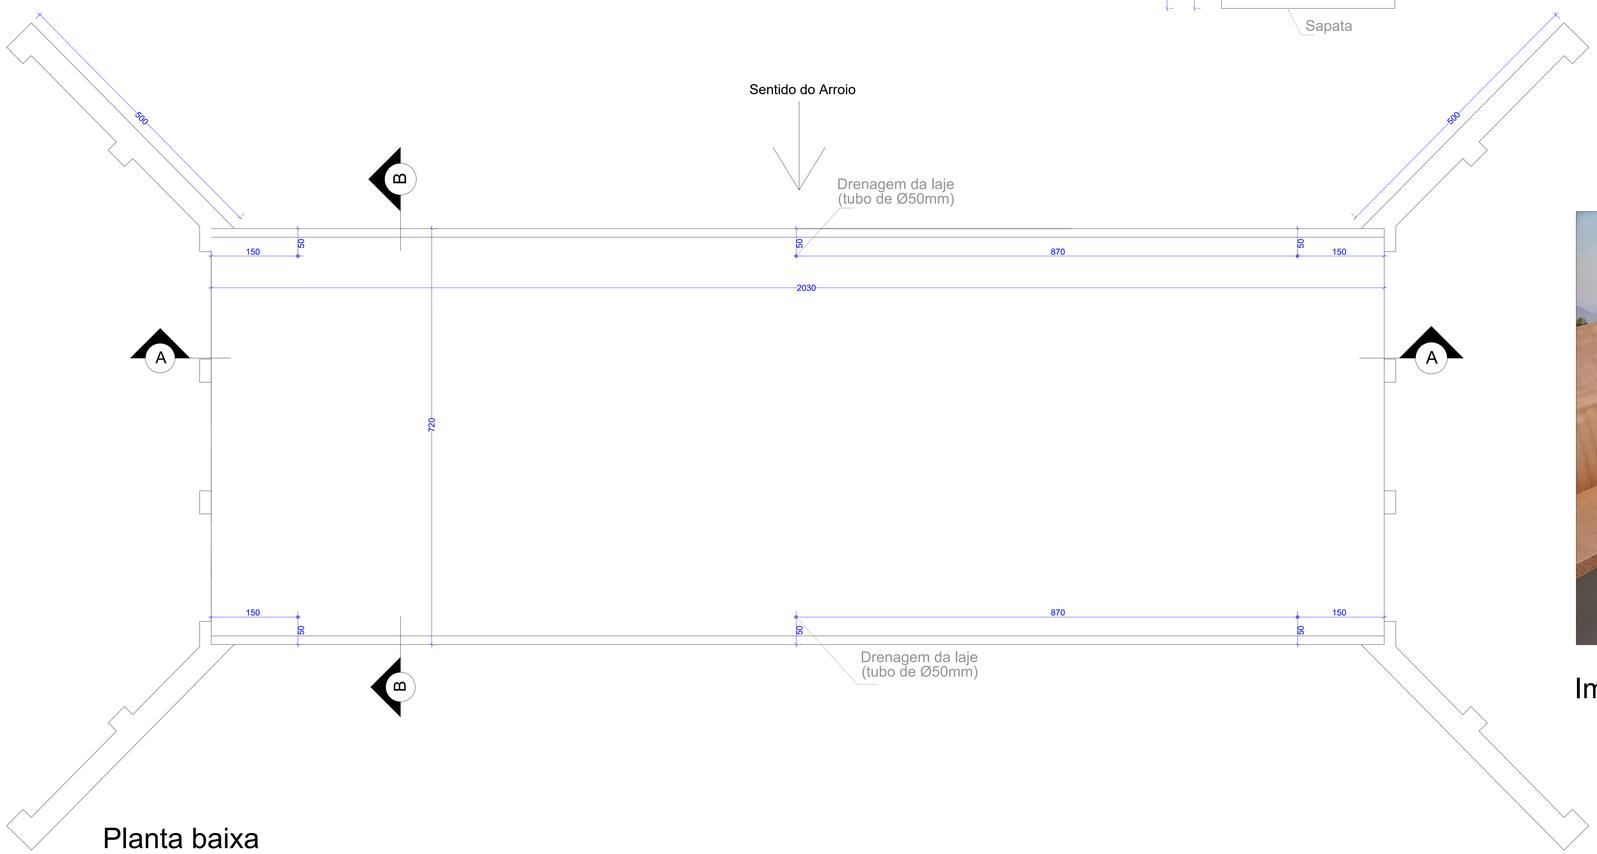

Planta baixa

Imagem ilustrativa da estrutura

Documento assinado digitalmente
gov.br
LUIS ANTONIO CHANAN
Data: 06/04/2026 14:06:35-0300
Verifique em https://validar.iti.gov.br

CONVICÇÃO ENGENHARIA

Projeto de construção de ponte
Linha Três Reis
LOCAL: Linha Três Reis, Relvado/RS (29º 9' 59"S , 52º 4' 38"O)

☐ AMPLIAÇÃO ☐ INTERIORES ☐ REFORMA ☐ REGULARIZAÇÃO ■ OBRA NOVA

PROPRIETÁRIO (a) - Prefeitura Municipal de Relvado

PROJETO E RESP. TÉCNICA - Eng. Luís Antônio Chanan
CREA/RS – 223549

Planta Baixa e cortes

ÁREA TOTAL: 146,16m²

DATA - Junho de 2026

ESCALA - na prancha

PRANCHA Nº 02