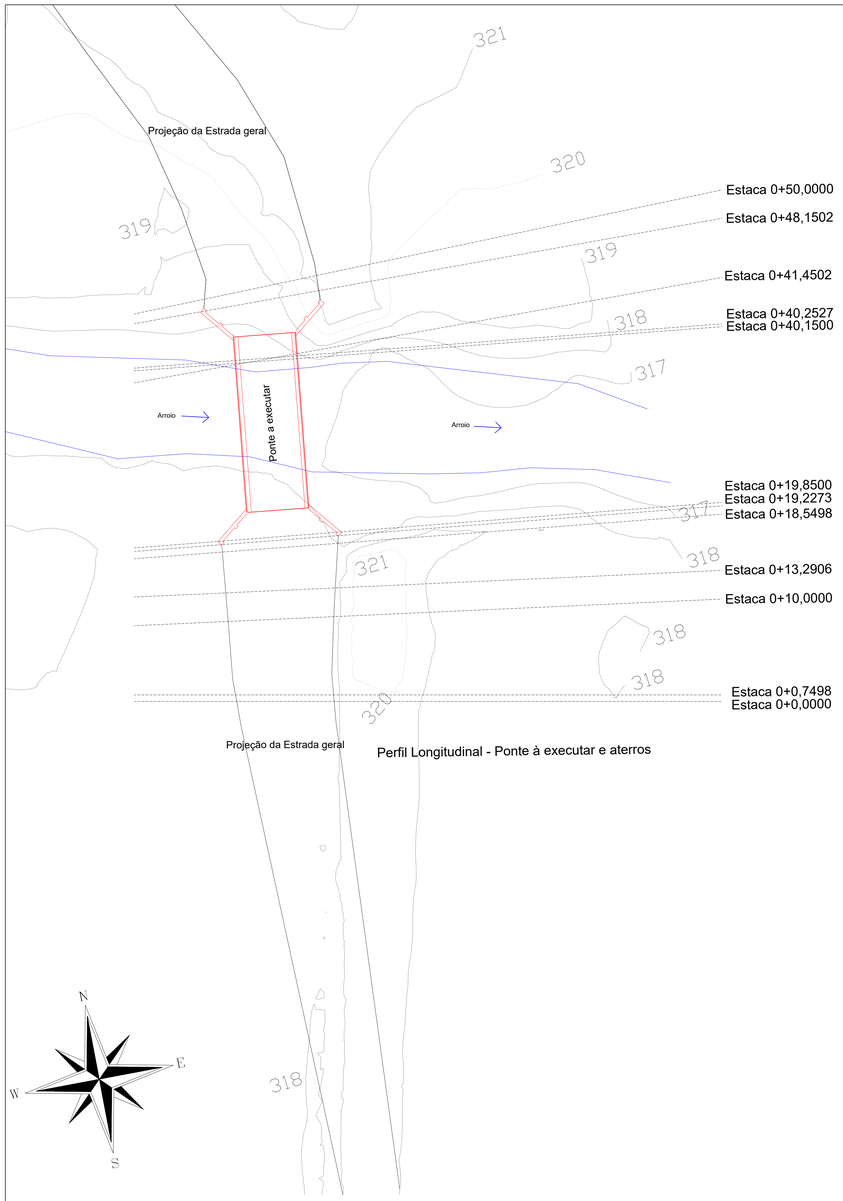

Planta baixa locação da ponte à executar

Perfil Longitudinal - Ponte à executar e aterros

Seções transversais de aterro

Estaca 0+0,000

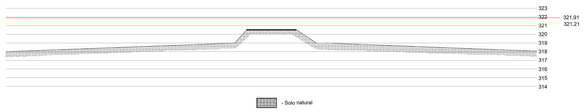

Estaca 0+0,7498

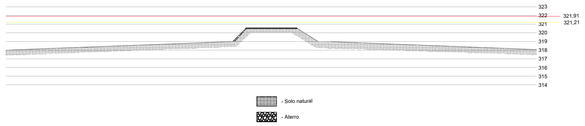

Estaca 0+10,0000

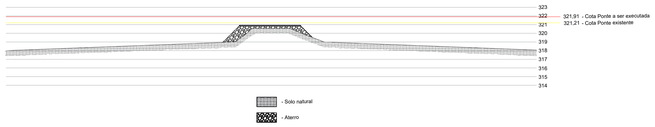

Estaca 0+13,2906

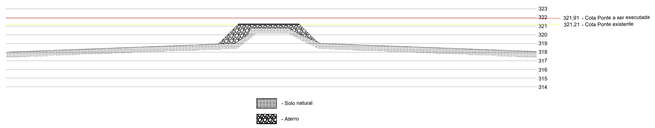

Estaca 0+18,5498

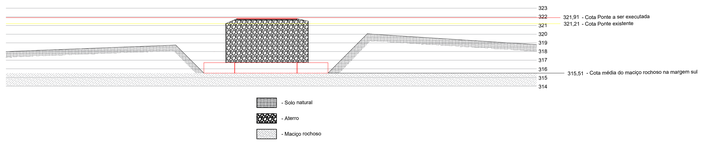

Estaca 0+19,2273

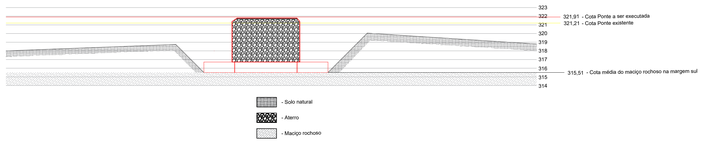

Estaca 0+19,850

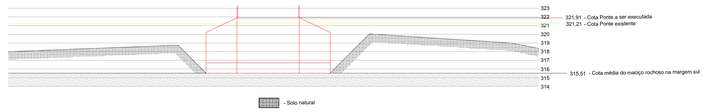

Estaca 0+40,1500

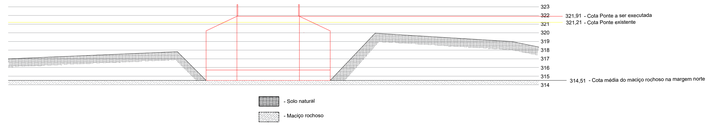

Estaca 0+40,2527

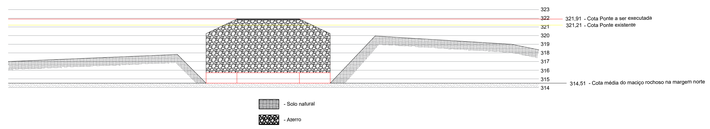

Estaca 0+41,4502

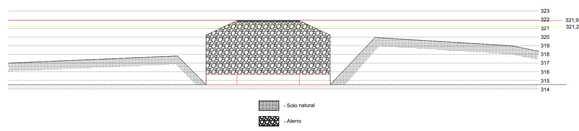

Estaca 0+48,1502

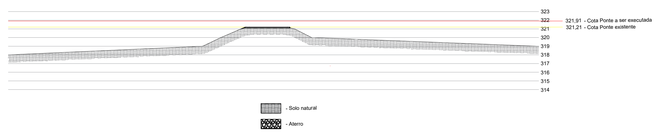

Estaca 0+50,0000

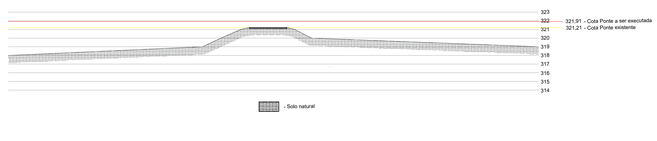

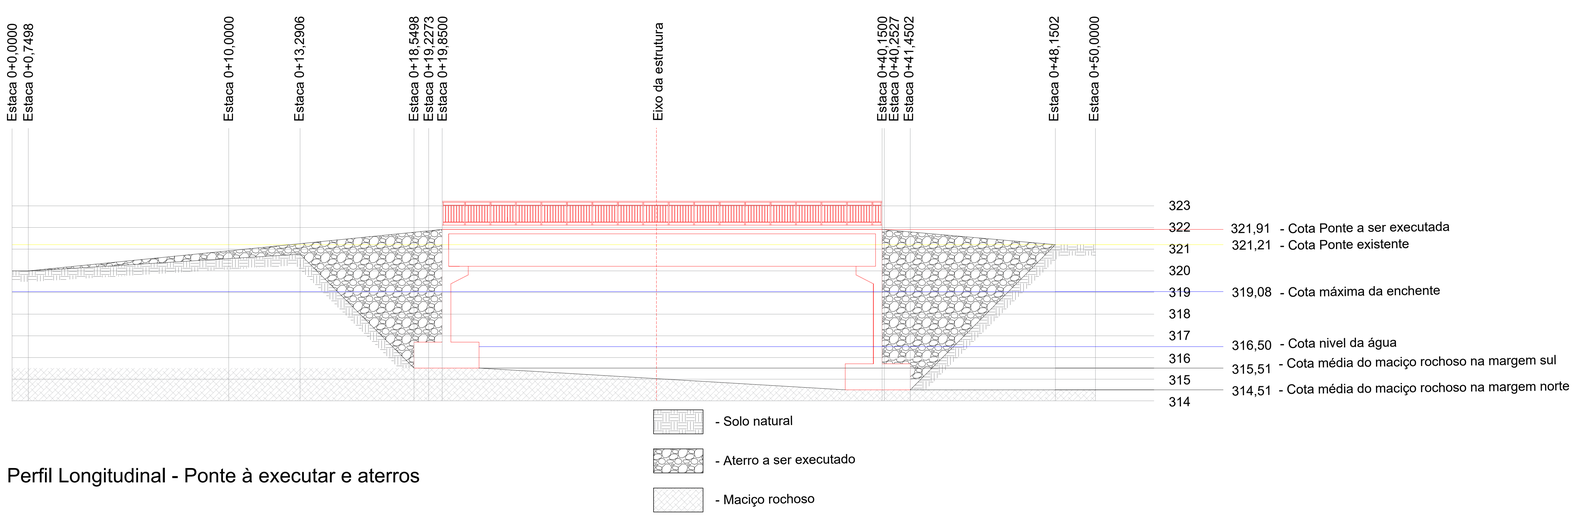

Perfil Longitudinal - Ponte à executar e aterros

gov.br
Documento assinado digitalmente
LUIS ANTONIO CHANAN
Data: 30/06/2026 16:12:07-0300
Verifique em https://validar.iti.gov.br

CONVICÇÃO ENGENHARIA

Projeto de construção de ponte
Linha Três Reis

LOCAL: Linha Três Reis, Relvado/RS (29º 0' 59"S , 52º 4' 38"O)

☐ AMPLIAÇÃO ☐ INTERIORES ☐ REFORMA ☐ REGULARIZAÇÃO ■ OBRA NOVA

PROPRIETÁRIO (a) - Prefeitura Municipal de Relvado

PROJETO E RESP. TÉCNICA - Eng. Luis Antônio Chanan
CREA/RS - 223549

Projeto de terraplanagem

ÁREA TOTAL: 146,16m²

DATA - Junho de 2026

ESCALA - na prancha

PRANCHA Nº 07