


PLANTA BAIXA

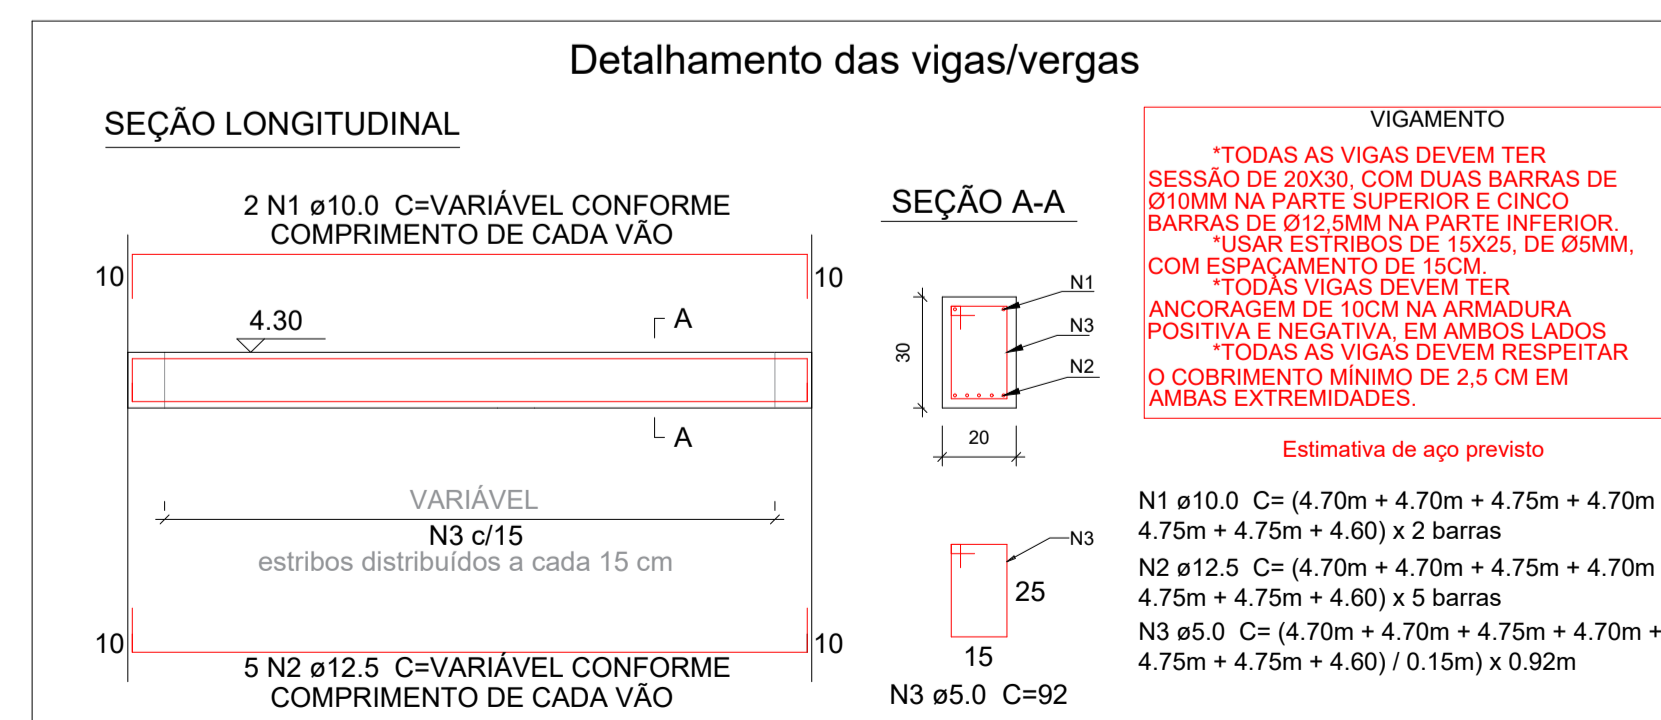

Relação do aço

AXO	N	DIAM (mm)	QUANT	C.UNIT (cm)	C.TOTAL (cm)
CA50	1	5.0	220	92	20240
	2	10.0	2	3295	6590
	3	12.5	5	3295	16475

Resumo do aço

AXO	DIAM (mm)	C.TOTAL (m)	PESO + 10% PERDA (kg)
CA50	5.0	202.4	34.29
	10.0	65.9	44.72
	12.5	164.75	174.51

CONVICÇÃO ENGENHARIA

Projeto de melhorias do pavilhão do Parque de Eventos
 LOCAL: Estrada geral Linha Arroio da Laje, Relvado/RS

AMPLIAÇÃO INTERIORES MELHORIAS REGULARIZAÇÃO OBRA NOVA

PROPRIETÁRIO (a) - Prefeitura Municipal de Relvado

PROJETO E RESP. TÉCNICA - Eng. Egomar Antônio Grazioliola
CREA/RS - 197666

PROJETO E RESP. TÉCNICA - Eng. Luis Antonio Chanan
CREA/RS - 223542

Planta baixa

ÁREA TOTAL: 1740,75m²

DATA - Novembro de 2024

ESCALA - na prancha

PRANCHA Nº **01**