

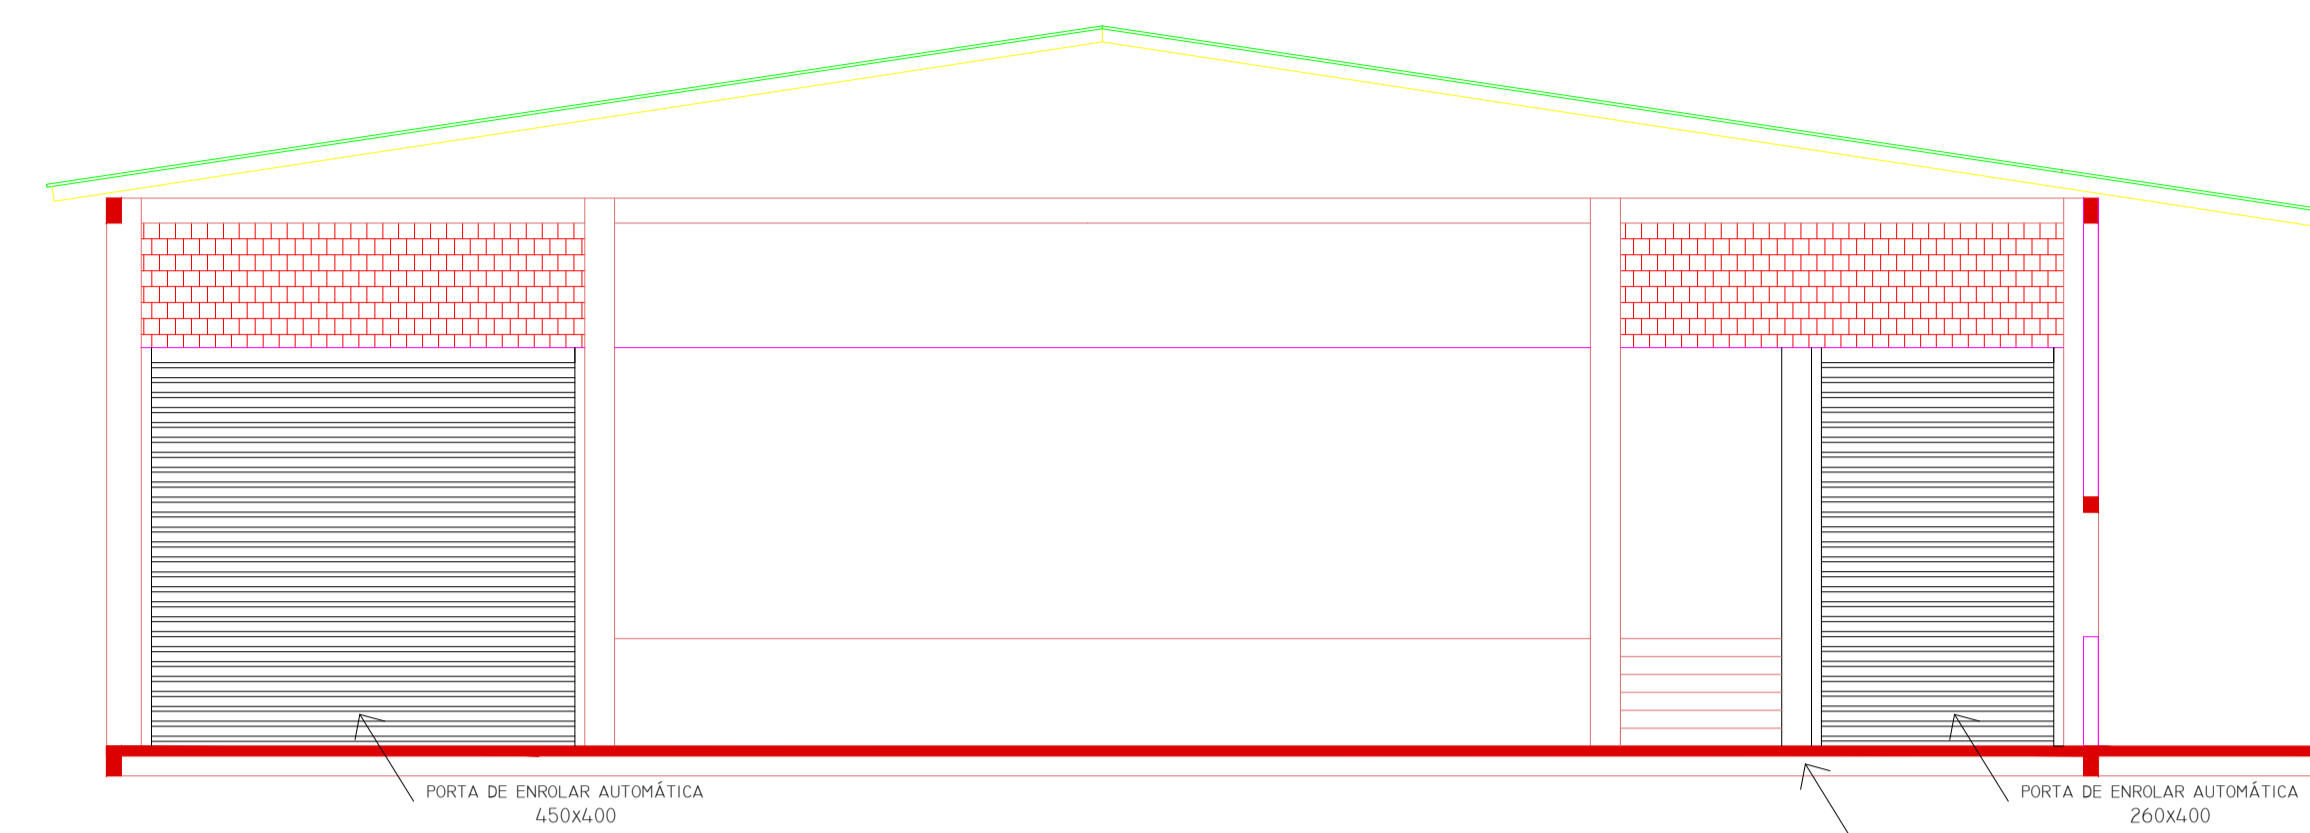


VISTA A

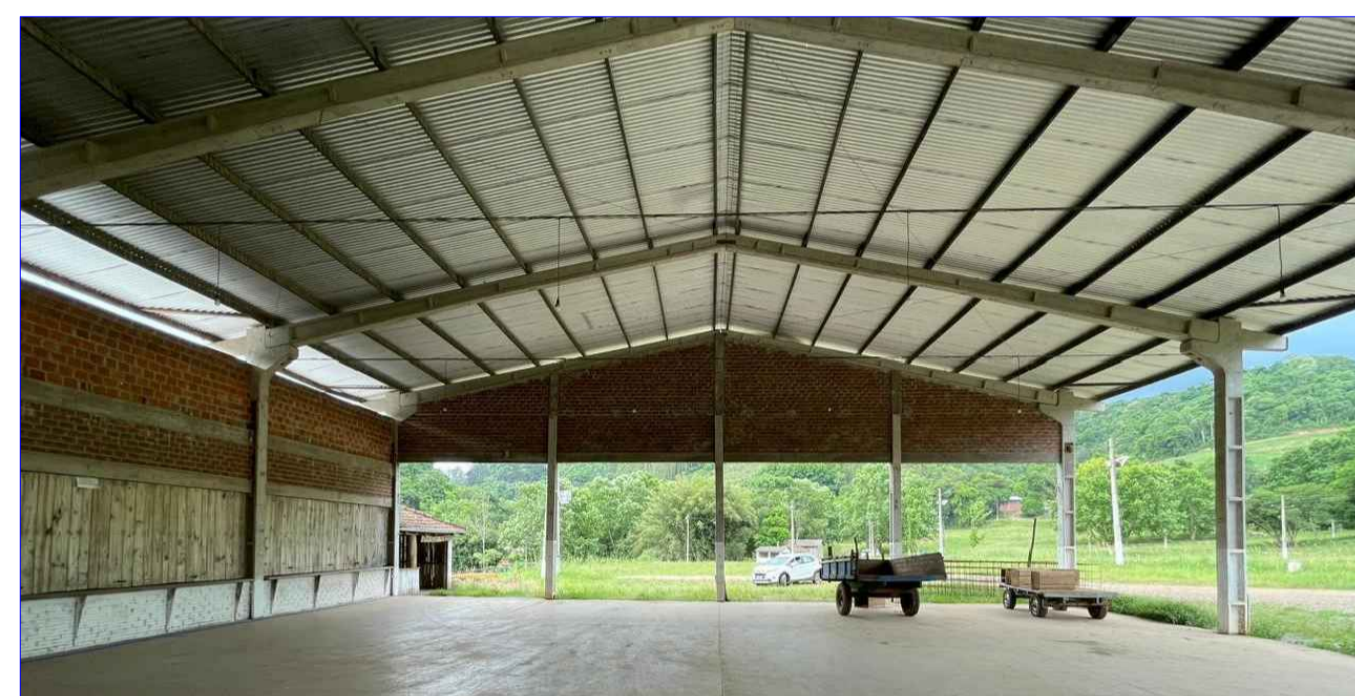

VISTA C

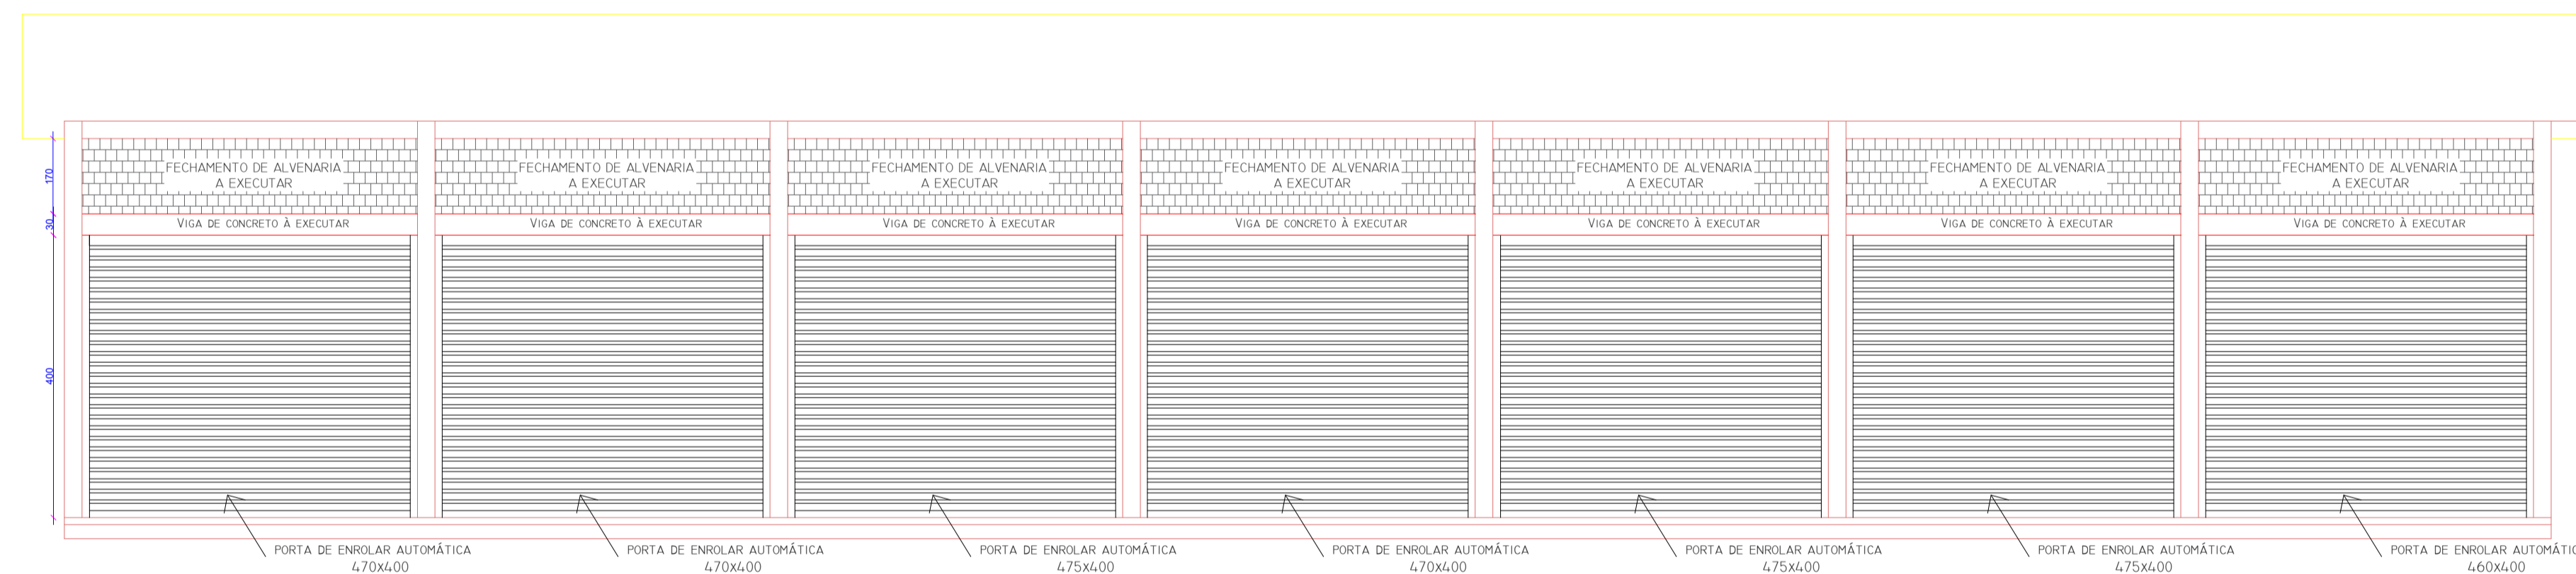

VISTA B



	Projeto de melhorias do pavilhão do Parque de Eventos LOCAL: Estrada geral Linha Arroio da Laje, Relvado/RS	
	<input type="checkbox"/> AMPLIAÇÃO <input type="checkbox"/> INTERIORES <input checked="" type="checkbox"/> MELHORIAS <input type="checkbox"/> REGULARIZAÇÃO <input checked="" type="checkbox"/> OBRA NOVA	
PROPRIETÁRIO (a) - Prefeitura Municipal de Relvado		
PROJETO E RESP. TÉCNICA - Eng. Egomar Antônio Grazzziolla <small>CREA/RS - 197669</small>		
PROJETO E RESP. TÉCNICA - Eng. Luis Antonio Chanan <small>CREA/RS - 223549</small>		
Vistas		
ÁREA TOTAL: 1740,75m²	DATA - Novembro de 2024	PRANCHA Nº 02
ESCALA - na prancha		