


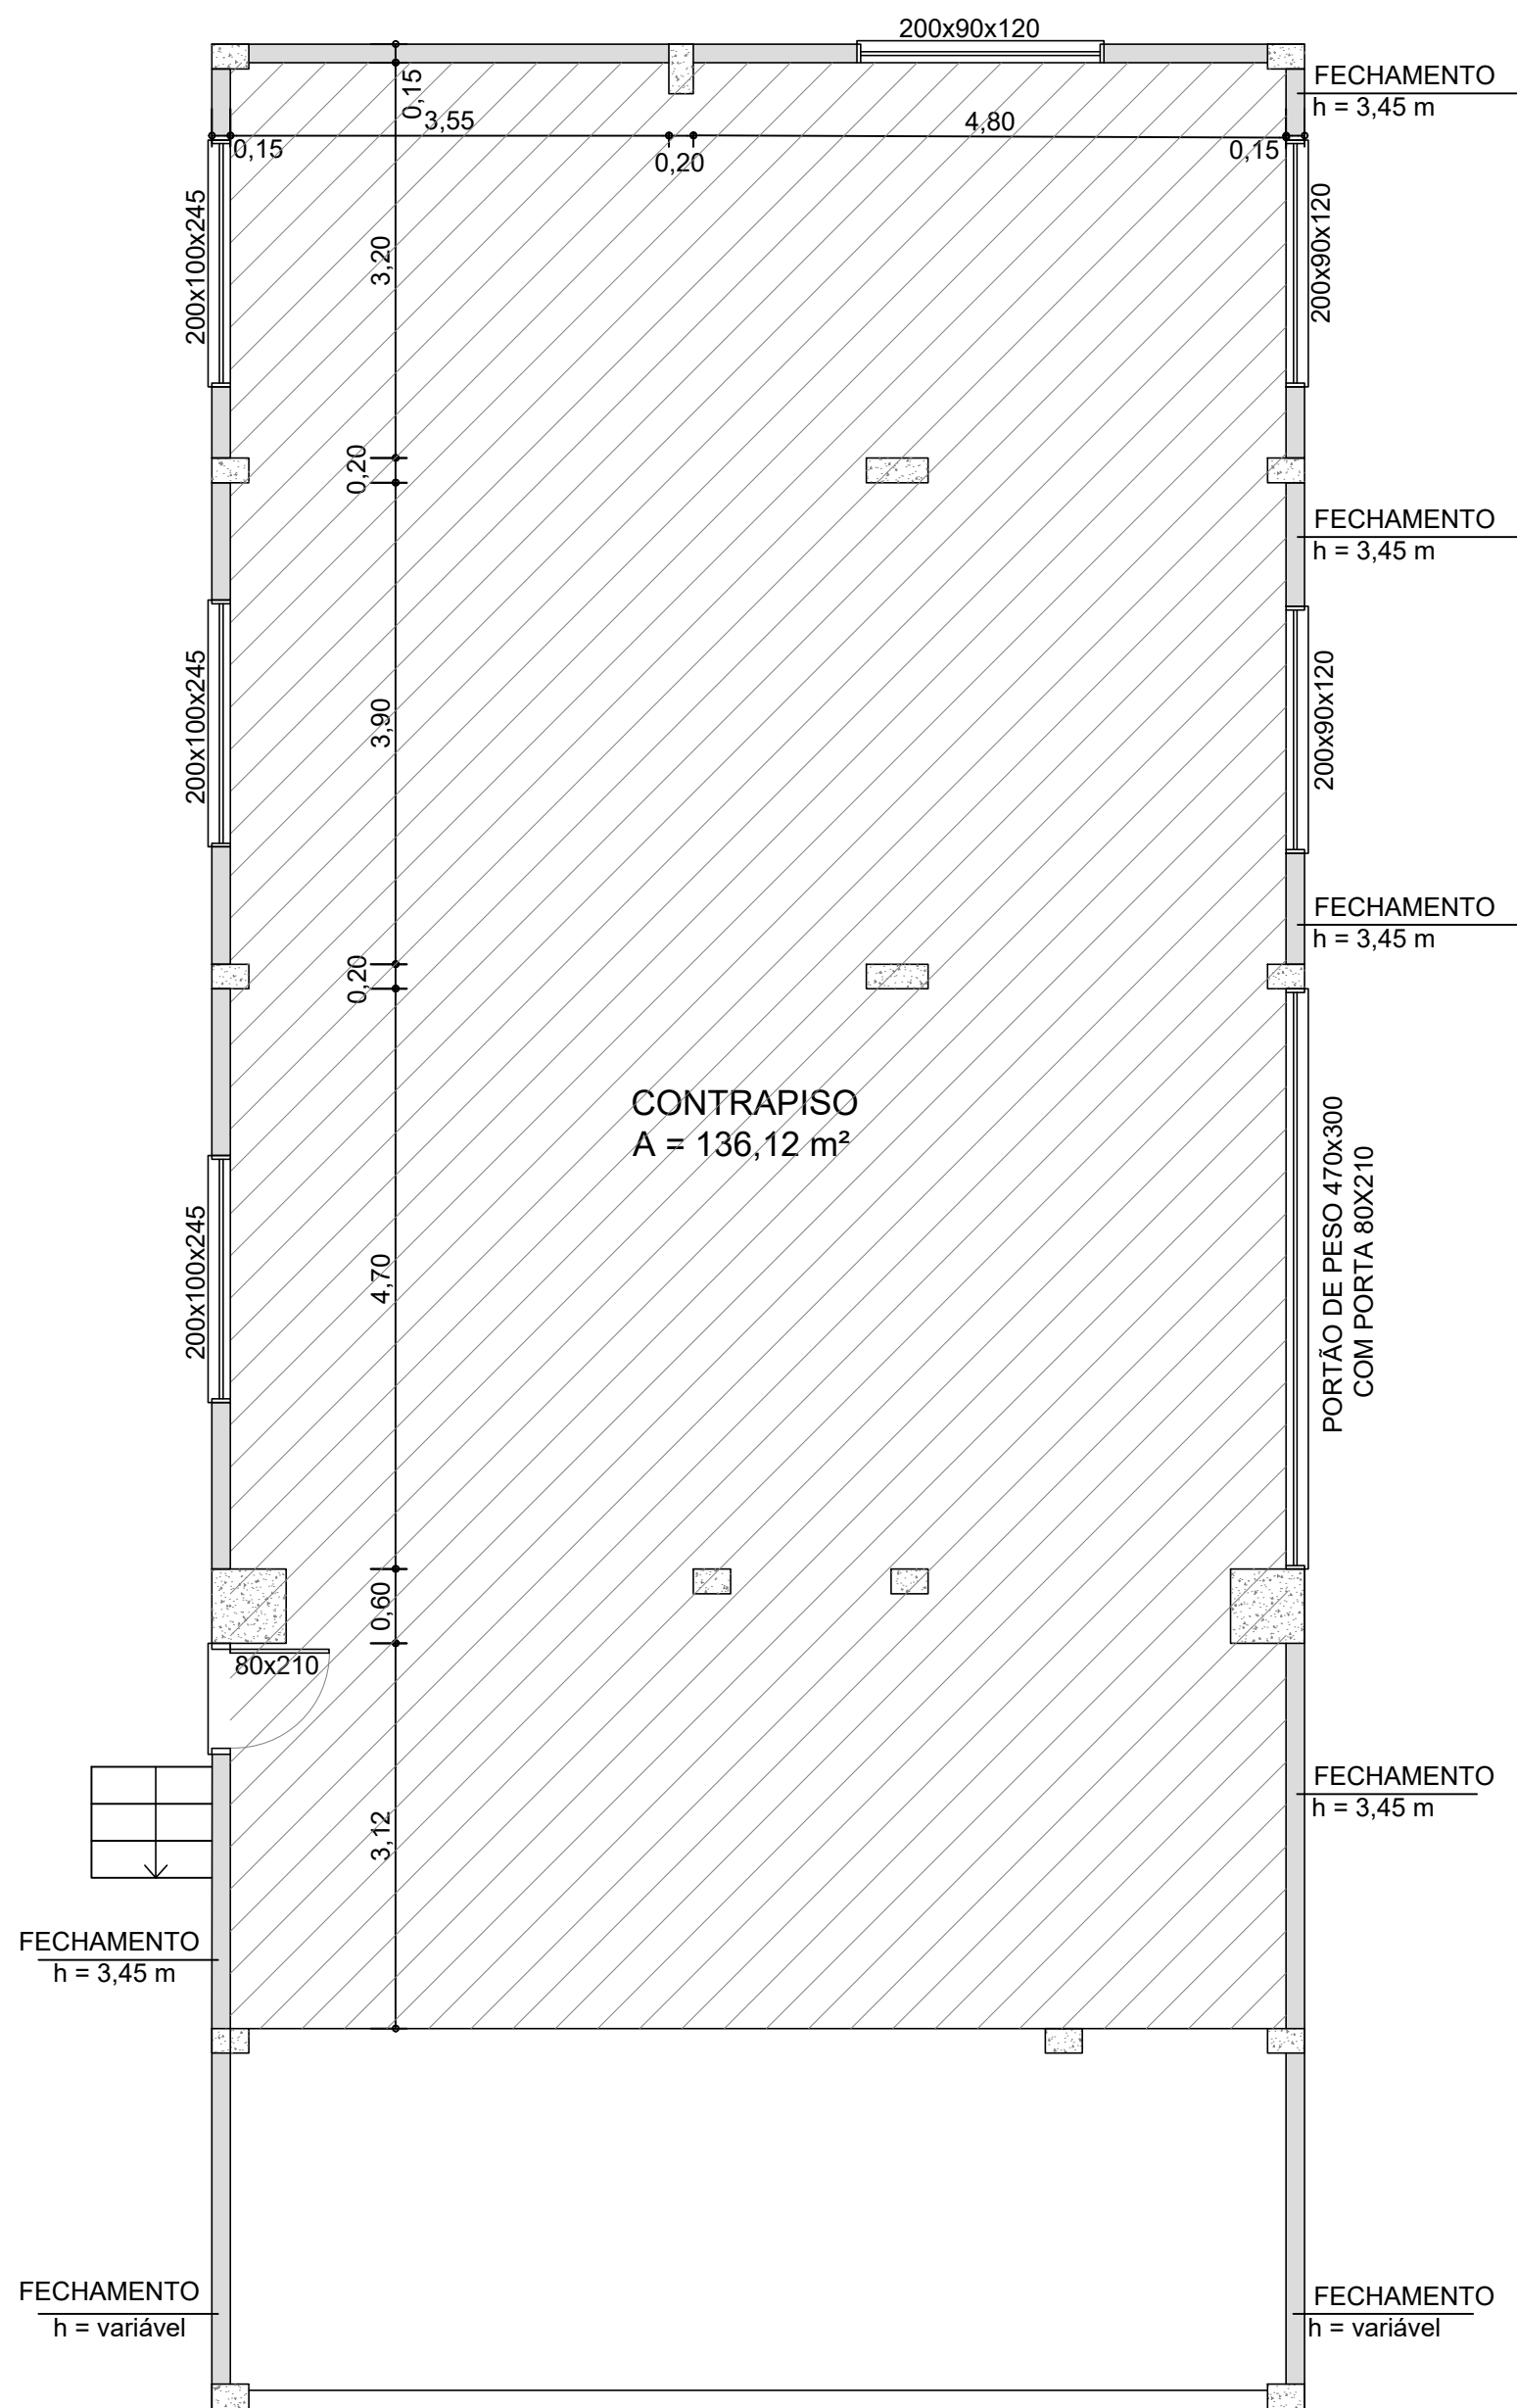


PLANTA BAIXA - FECHAMENTO CRAS

- PILARES EXISTENTES
- FECHAMENTO EM BLOCO DE CONCRETO
- CONTRAPISO COM REFORÇO

OBSERVAÇÕES GERAIS

Todas as medidas e níveis deverão ser conferidos no local antes da execução. O terreno deverá ser regularizado e devidamente compactado antes da execução do piso. O piso de concreto, armadura e espessura deverão seguir as especificações indicadas em projeto. As juntas de dilatação deverão ser executadas. Qualquer interferência ou divergência encontrada em obra deverá ser comunicada ao responsável técnico. Alterações no projeto somente poderão ser executadas mediante autorização do responsável técnico. A execução deverá atender às normas técnicas vigentes e às boas práticas construtivas.

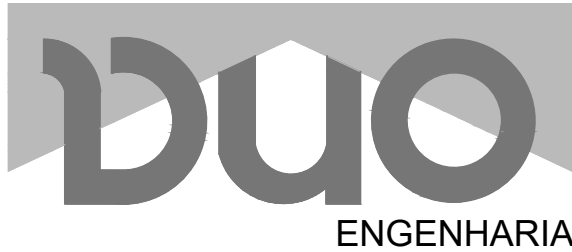		JÚLIA GIORDANI BERTON ME. ENG. CIVIL E DE SEGURANÇA DO TRABALHO CREA RS 240245 duoservicosdeengenharia@gmail.com Fone: (51) 9 9539 4775 Arvorezinha - RS, 95995-000	
Obra FECHAMENTO CRAS RELVADO		Endereço CRAS Avenida Santo Antônio, centro, Relvado - RS	
Proprietário PREFEITURA MUNICIPAL DE RELVADO		Responsável técnico Julia Giordani Berton:02398528006 06 JÚLIA GIORDANI BERTON ENG. CIVIL CREA/RS 240245 Assinado de forma digital por Julia Giordani Berton:02398528006 Dados: 2026.09.29 17:37:38 -03'00'	
Escala Indicada	Data SET. 2026	Área ---	Conteúdo prancha PLANTA BAIXA
			Prancha 1/1