Sinalização
Escala 1:500

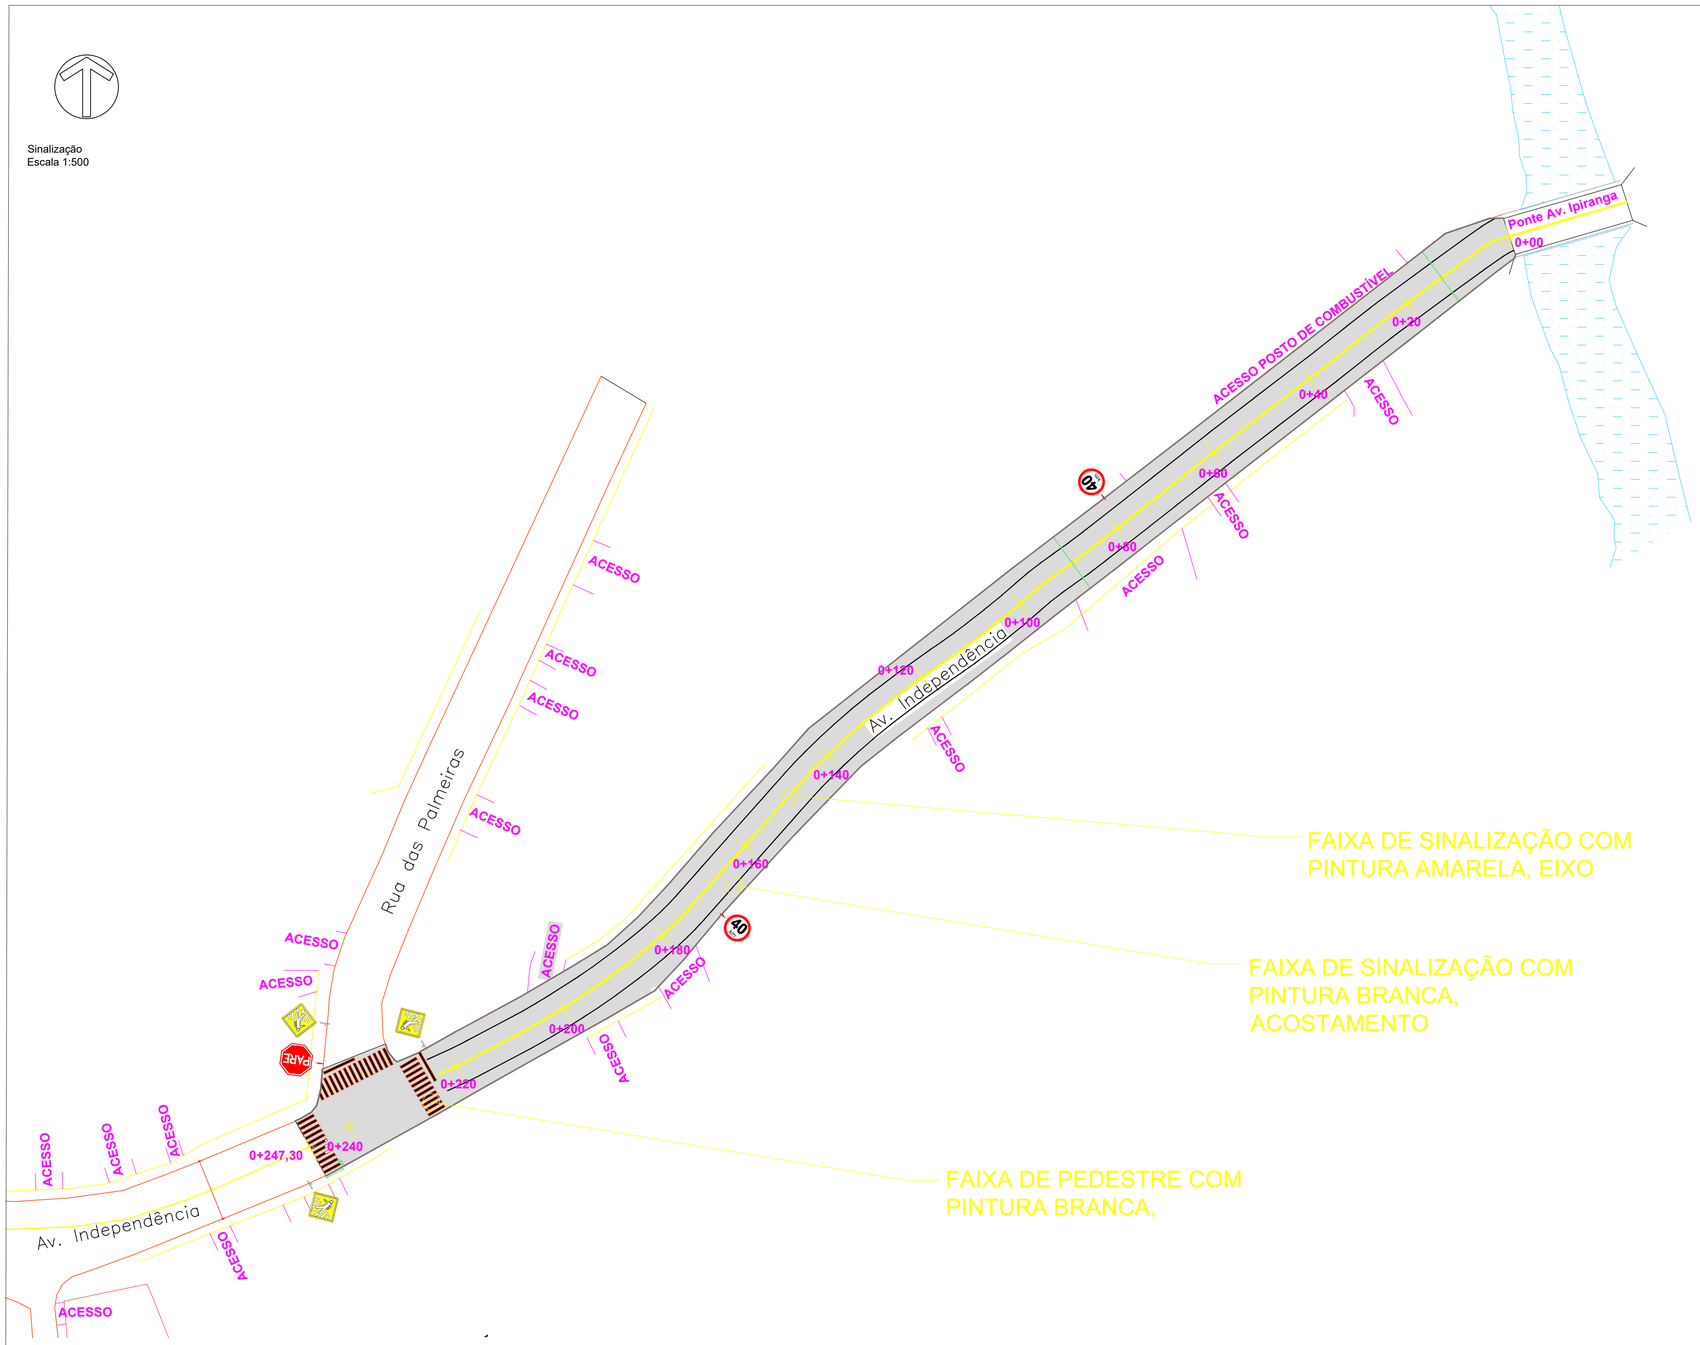

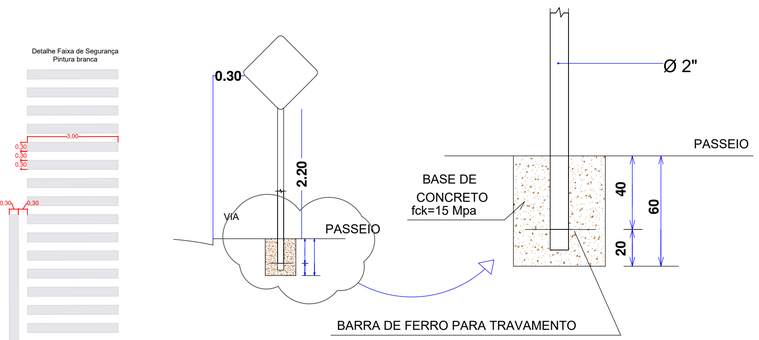

Sem escala

* Medidas em metros
* Ø em polegadas

SINALIZAÇÃO HORIZONTAL:

- PINTURA DE EIXO CONTÍNUO TINTA ACRILICA AMARELA: LARGURA 0,12 m
- PINTURA DEMARCAÇÃO ESTACIONAMENTO CONTÍNUO TINTA ACRILICA BRANCA: LARGURA 0,12 m

DETALHE DA PINTURA

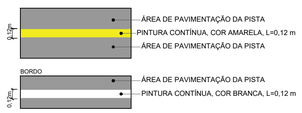

Detalhes Placas de Sinalização

PLACAS	DIMENSÃO	CORES	REFLETIVIDADE	
			FUNDO	LETRA TARJA SETAS
PARE	L= 0,20 m	FUNDO : VERMELHO SIMBOLO : BRANCO	ESFERAS INCLUSAS GRAU ENGENHEIRO - GRAU TÉCNICO)	ESFERAS INCLUSAS GRAU ENGENHEIRO - GRAU TÉCNICO)
	L= 0,40 m	FUNDO : AMARELO SIMBOLO : BRANCO	ESFERAS INCLUSAS GRAU ENGENHEIRO - GRAU TÉCNICO)	ESFERAS INCLUSAS GRAU ENGENHEIRO - GRAU TÉCNICO)
40	Ø= 0,40 m	FUNDO : BRANCO SIMBOLO : PRETO	ESFERAS INCLUSAS GRAU ENGENHEIRO - GRAU TÉCNICO)	ESFERAS INCLUSAS GRAU ENGENHEIRO - GRAU TÉCNICO)

Detalhes Placas de Sinalização

PROGETTARE
ENGENHARIA E ASSESSORIA

AV. DR. JOSÉ MONTAURY Nº 1164 - SALA 1 - VERANÓPOLIS

OBRA:

PAVIMENTAÇÃO AVENIDA INDEPENDÊNCIA
Extensão 0+00 a 0+247,30 km

PROJETO: CRISTIANO FUGALI:99816458004 — Assinado de forma digital por CRISTIANO FUGALI:99816458004 Dados: 2026.11.05 10:57:01 -03'00'
Cristiano Fugali - Engenheiro Civil - CREA RS236549

ENDEREÇO:
Avenida Independência - Relvado RS

PROPRIETÁRIO: Município de Relvado, RS — CARLOS LUIZ FRAPORTI:40061892068 — Assinado de forma digital por CARLOS LUIZ FRAPORTI:40061892068 Dados: 2026.11.17 14:21:48 -03'00'

DATA:	16/10/2026
ESCALA:	
DESENHO:	autor
PRANCHA:	03

ASSUNTO:

Sinalização