Paginação de telas Q-138
Escala 1:750

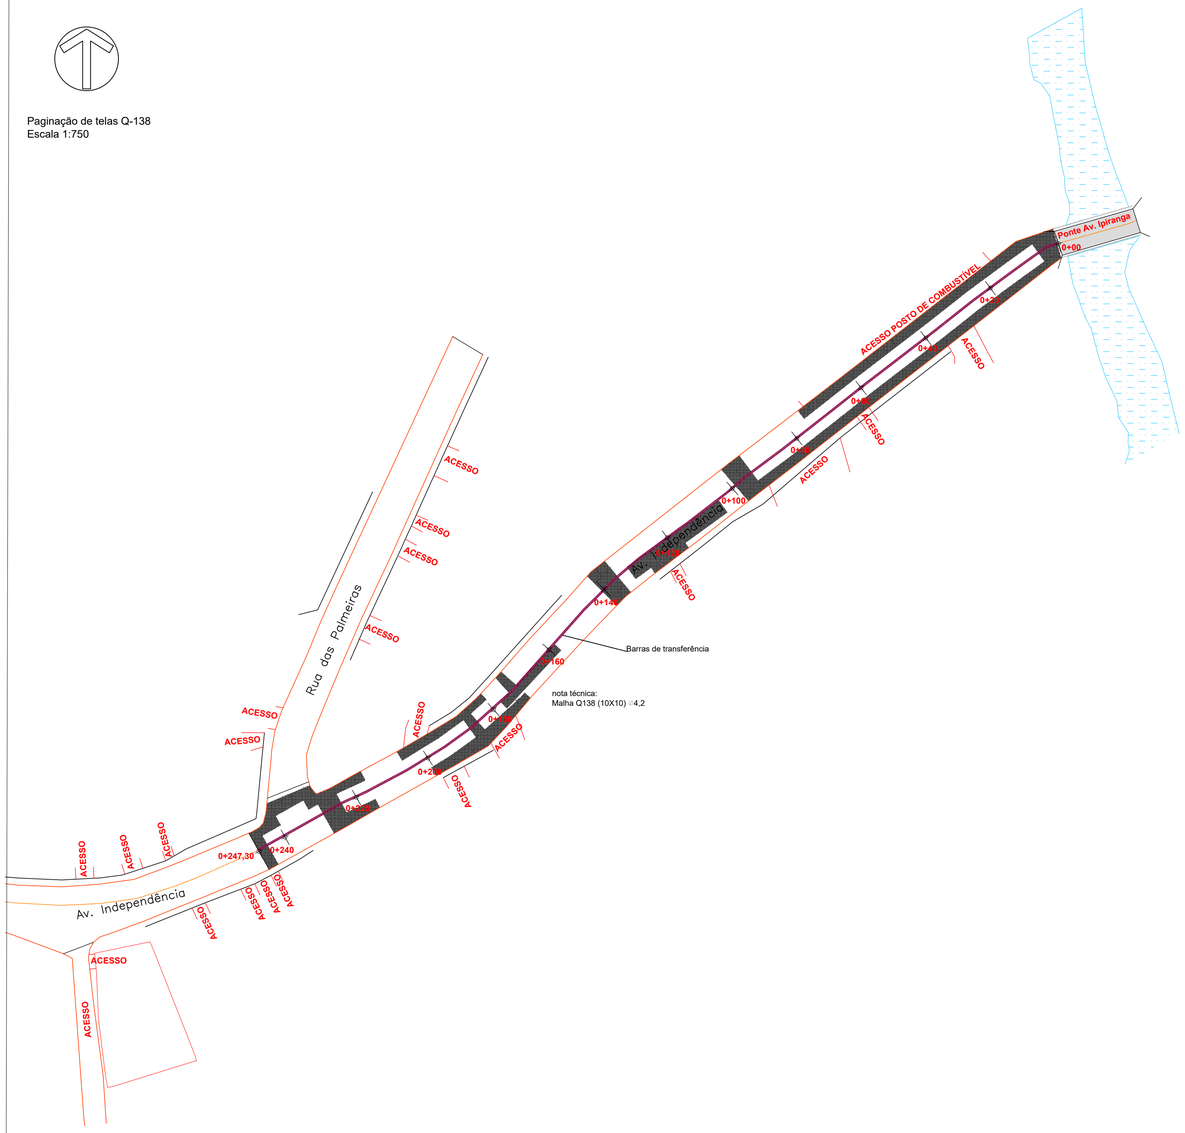

Paginação de juntas de dilatação
Escala 1:750

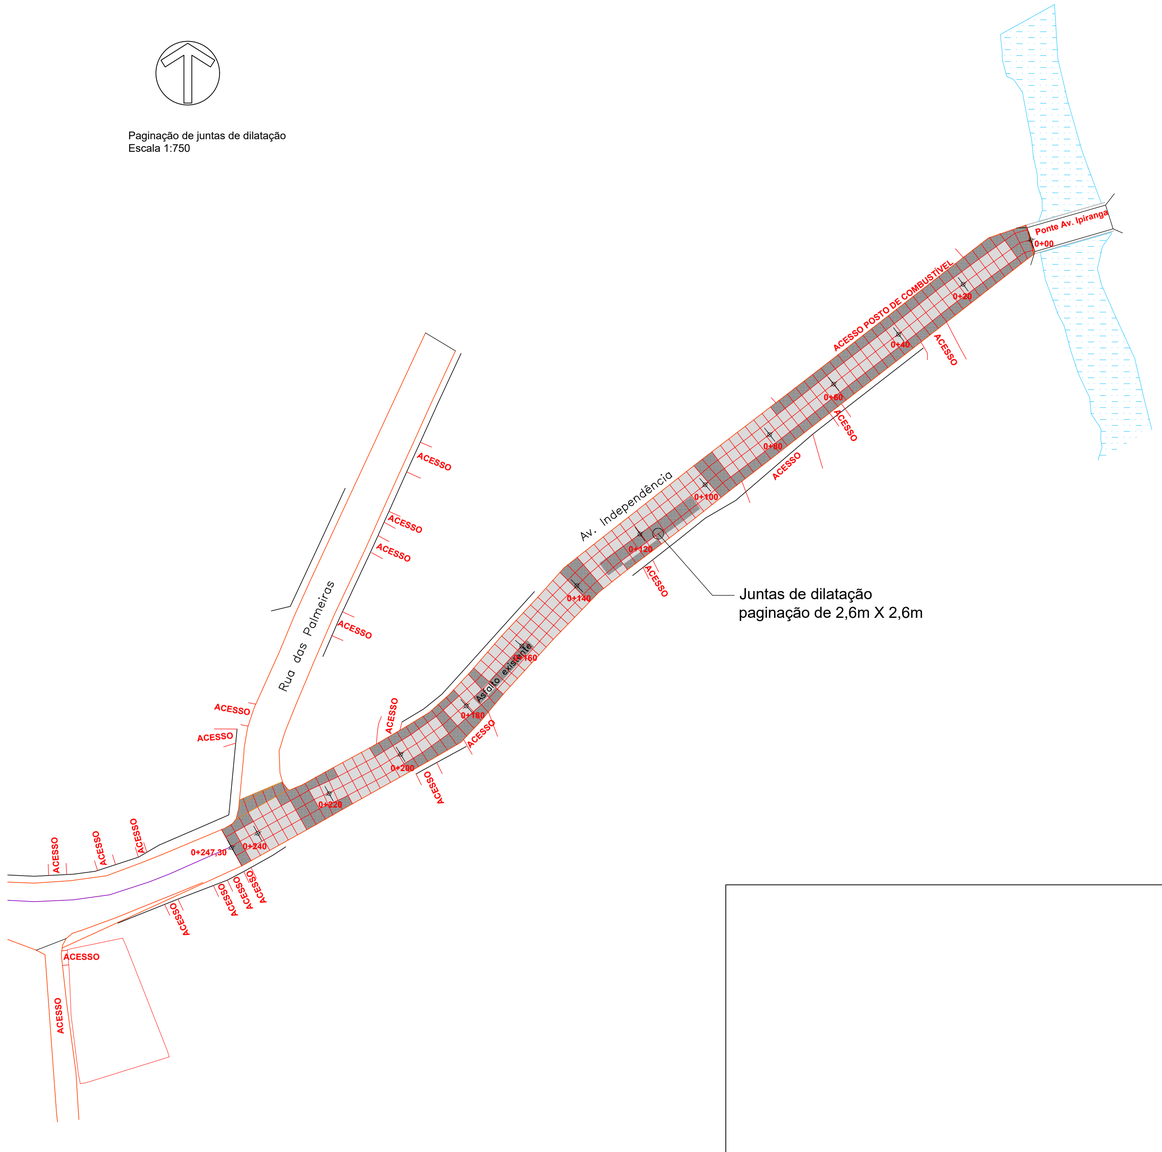

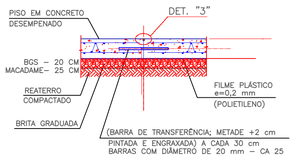

JUNTA DE CONSTRUÇÃO

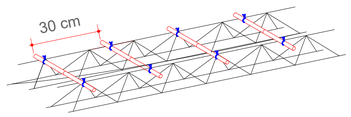

SOBREPOSIÇÃO DE ARMADURA

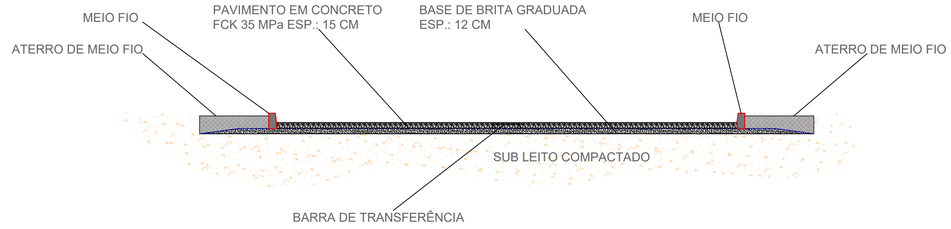

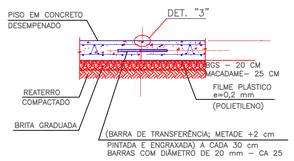

JUNTA SERRADA

PROGETTARE
ENGENHARIA E ASSESSORIA

AV. DR. JOSÉ MONTAURY Nº 1164 - SALA 1 - VERANÓPOLIS

OBRA:

PAVIMENTAÇÃO AVENIDA INDEPENDÊNCIA
Extensão 0+00 a 0+247,30 km

PROJETO: CRISTIANO FUGALI:99816458004
Assinado de forma digital por CRISTIANO FUGALI:99816458004
Dados: 2026.11.05 10:56:22 -03'00'
Cristiano Fugali - Engenheiro Civil - CREA RS236549

ENDEREÇO:
Avenida Independência - Relvado RS

PROPRIETÁRIO: Município de Relvado, RS
CARLOS LUIZ FRAPORTI:40061892068
Assinado de forma digital por CARLOS LUIZ FRAPORTI:40061892068
Dados: 2026.11.17 14:21:00 -03'00'

ASSUNTO:

PAVIMENTAÇÃO EM CONCRETO, JUNTAS E TELAS

DATA: 16/10/2026
ESCALA:
DESENHO: autor

PRANCHA: 02