TOPOGRAFIA TERRENO NATURAL
Escala 1/500

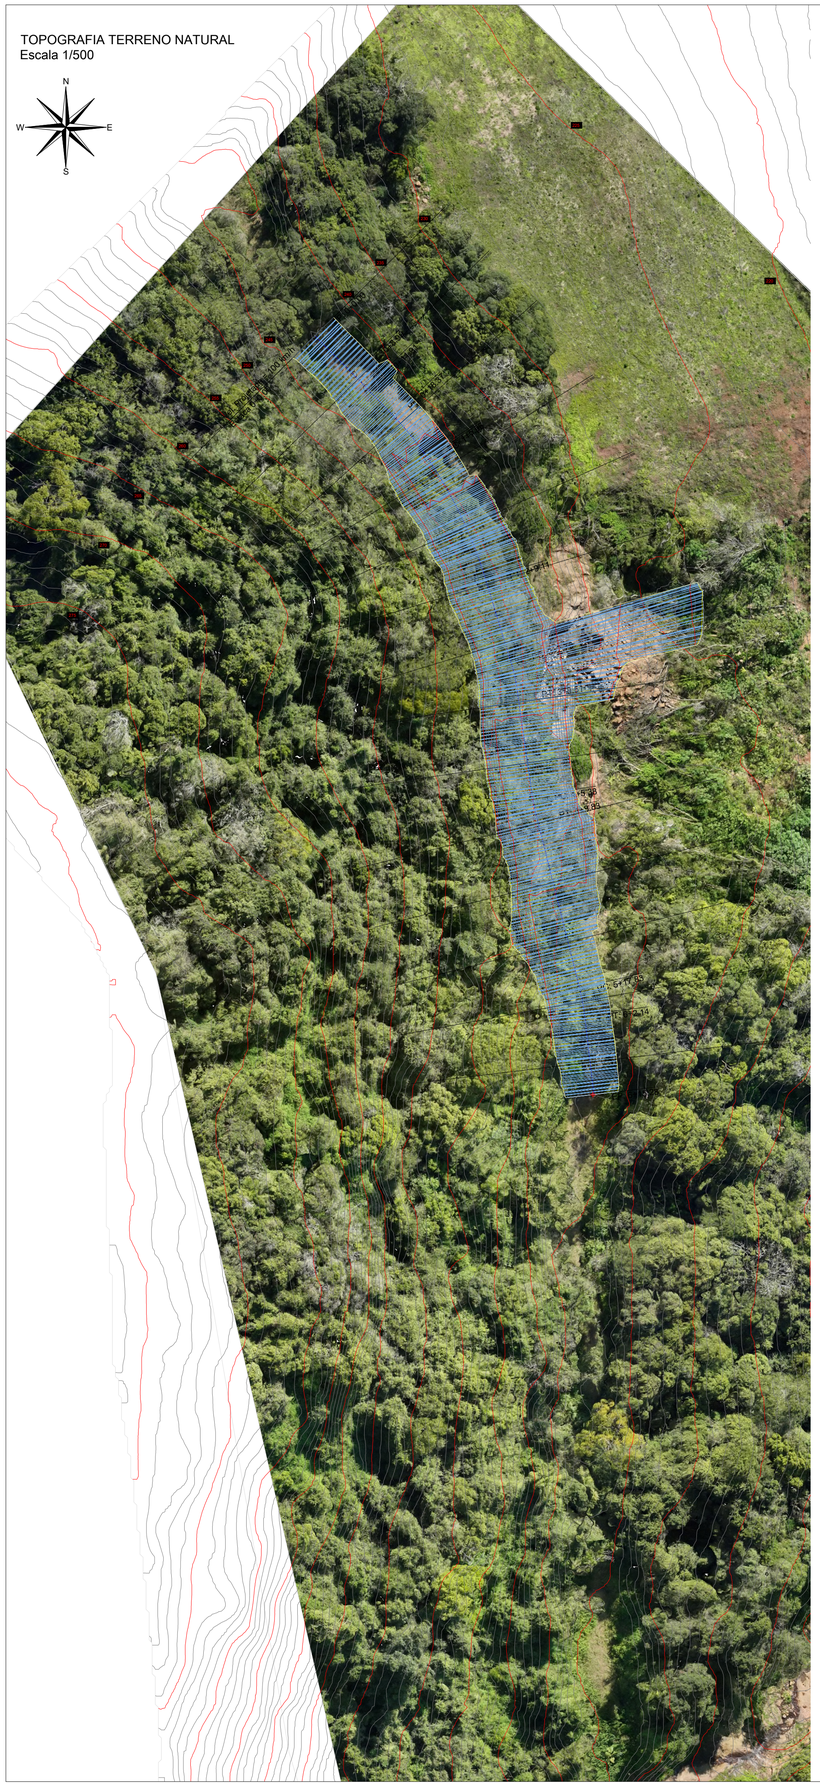

TOPOGRAFIA COM INTERVENÇÃO
Escala 1/250

SEÇÕES TRANSVERSAIS

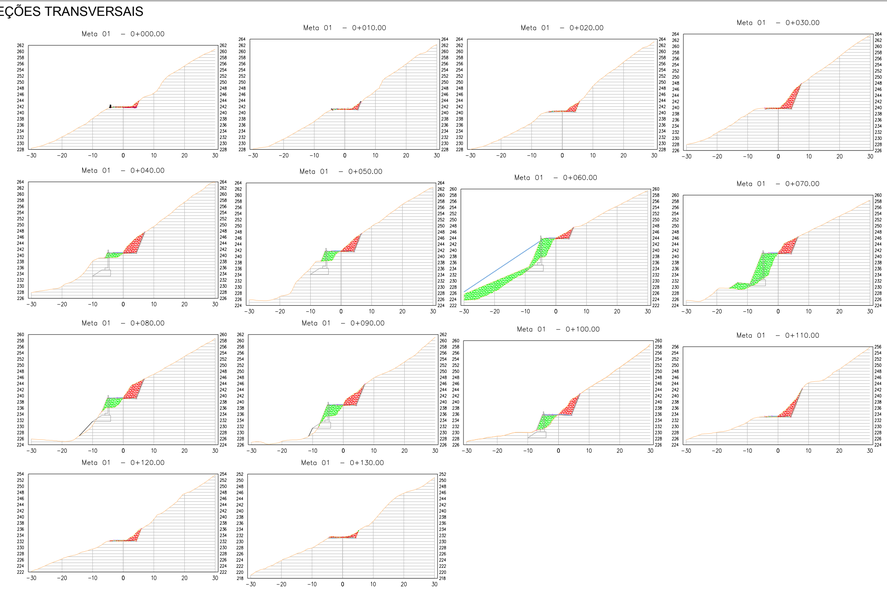

Tabela de Volume Total da Meta 01

Estaca	Área de Corte	Área de Aterro	Volume de Corte	Volume de Aterro	Volume Cum. Corte	Volume Cum. Aterro	Diferença entre Corte/Aterro
0+0.00	3.37	0.01	0.00	0.00	0.00	0.00	0.00
0+10.00	4.03	0.02	37.01	0.14	37.01	0.14	36.87
1+0.00	6.93	0.00	54.15	0.13	91.16	0.27	90.89
1+10.00	18.67	0.00	120.14	0.02	211.30	0.29	211.02
2+0.00	19.53	6.57	181.29	34.36	392.59	34.64	357.95
2+10.00	14.18	11.66	160.96	95.43	553.55	130.08	423.48
3+0.00	7.70	83.28	109.40	474.71	662.95	604.79	58.16
3+10.00	16.75	53.25	116.17	803.72	779.12	1408.51	-629.39
4+0.00	19.99	13.95	183.66	335.98	962.79	1744.49	-781.70
4+10.00	16.80	17.61	190.39	151.70	1153.18	1896.19	-743.01
5+0.00	17.71	17.55	172.57	175.80	1325.75	2071.99	-746.25
5+10.00	15.67	0.13	166.92	88.38	1492.67	2160.37	-667.70
6+0.00	7.63	0.00	113.82	0.64	1606.49	2161.02	-554.53
6+10.00	4.67	0.00	60.52	0.01	1667.01	2161.02	-494.01

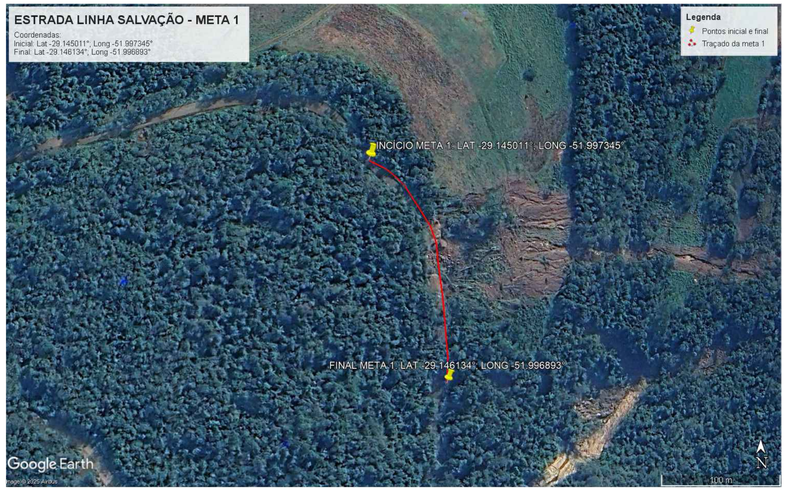

PROGETTARE
ENGENHARIA E ASSESSORIA
AV. DR. JOSÉ MONTAURY, 1164 - SALA 1 - VERANÓPOLIS - FONE (54)99933-6477 / (54)99602-2315

OBRA:

RECONSTRUÇÃO DA ESTRADA LINHA SALVAÇÃO

PROJETO:

gov.br Documento assinado digitalmente
CRISTIANO FUGALI
Data: 10/03/2026 08:47:40-0300
Verifique em https://validar.iti.gov.br

gov.br Documento assinado digitalmente
KATHIA BENEDETTI
Data: 16/02/2026 10:20:19-0300
Verifique em https://validar.iti.gov.br

Cristiano Fugali - CREA RS236549 | Káthia Benedetti - CREA RS201849

ENDEREÇO:

Estrada Linha Salvação, Relvado, RS

PROPRIETÁRIO:

Município de Relvado, RS

ASSUNTO:

META 1: LOCALIZAÇÃO - TOPOGRAFIA

DATA:	Setembro/2025
ESCALA:	indicada
DESENHO:	Cris/Káthia

PRANCHA: 01