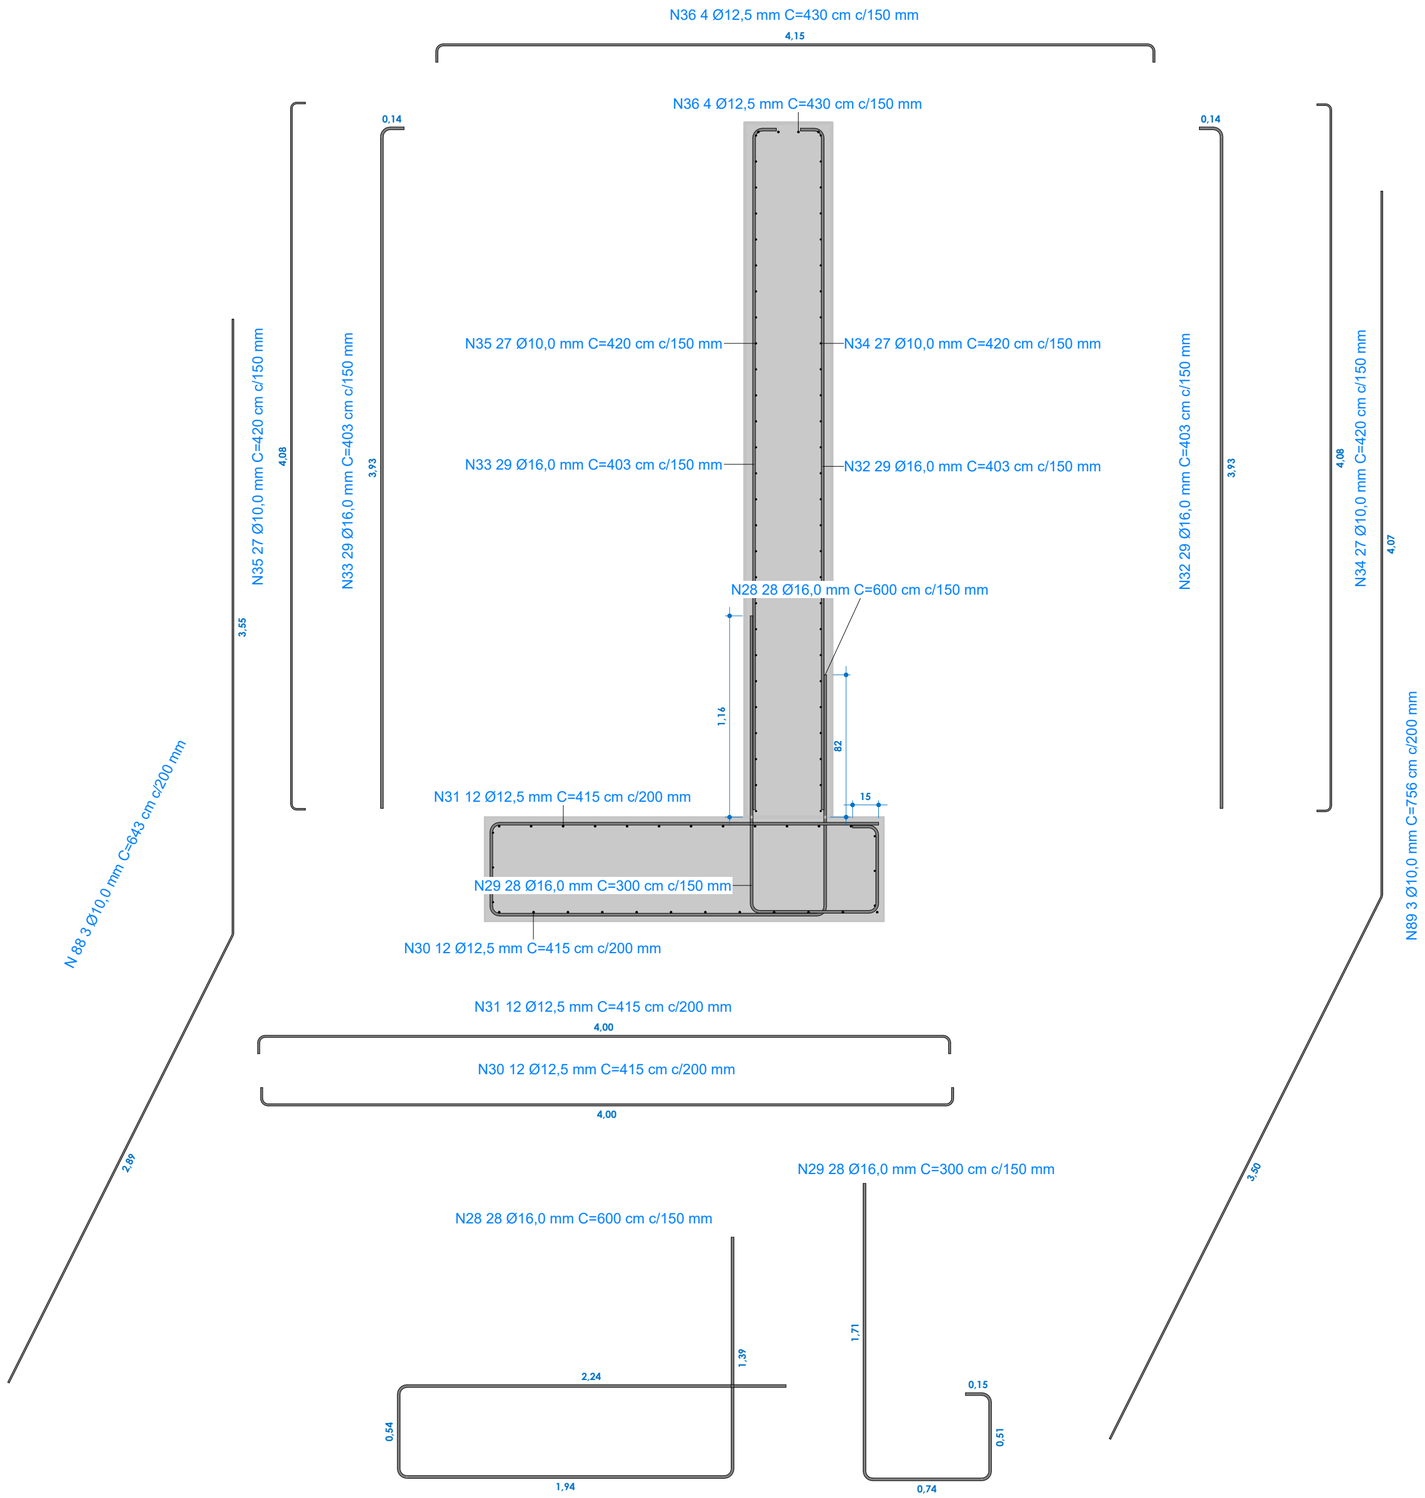

1 **Corte A**

1 : 25

PROGETTARE
ENGENHARIA E ASSESSORIA

AV. DR. JOSÉ MONTAURY Nº 1164 - SALA 1 - VERANÓPOLIS

OBRA:

Ponte Comunidade São João - trecho 02

Documento assinado digitalmente
gov.br
CRISTIANO FUGALI
Data: 27/04/2026 14:15:40-0300
Verifique em https://validar.iti.gov.br

Documento assinado digitalmente
gov.br
KATHIA BENEDETTI
Data: 28/04/2026 21:55:16-0300
Verifique em https://validar.iti.gov.br

PROJETO:

Cristiano Fugali | CREA RS236549 Káthia Benedetti | CREA RS201849

ENDEREÇO:

Relvado - RS

PROPRIETÁRIO:

Município Relvado

DATA:	20/07/2025
ESCALA:	1 : 25
DESENHO:	Autor

ASSUNTO:

Estrutural - Detalhe Vergalhões corte "'A"

PRANCHA:

E03

P:\Pref. Relvado\8. Ponte São João\3. Docs para licitação\1. Projeto\Projeto Ponte São João - Relvado_EST_AjustesS2ID_R01.rvt

25/04/2026 12:00:39