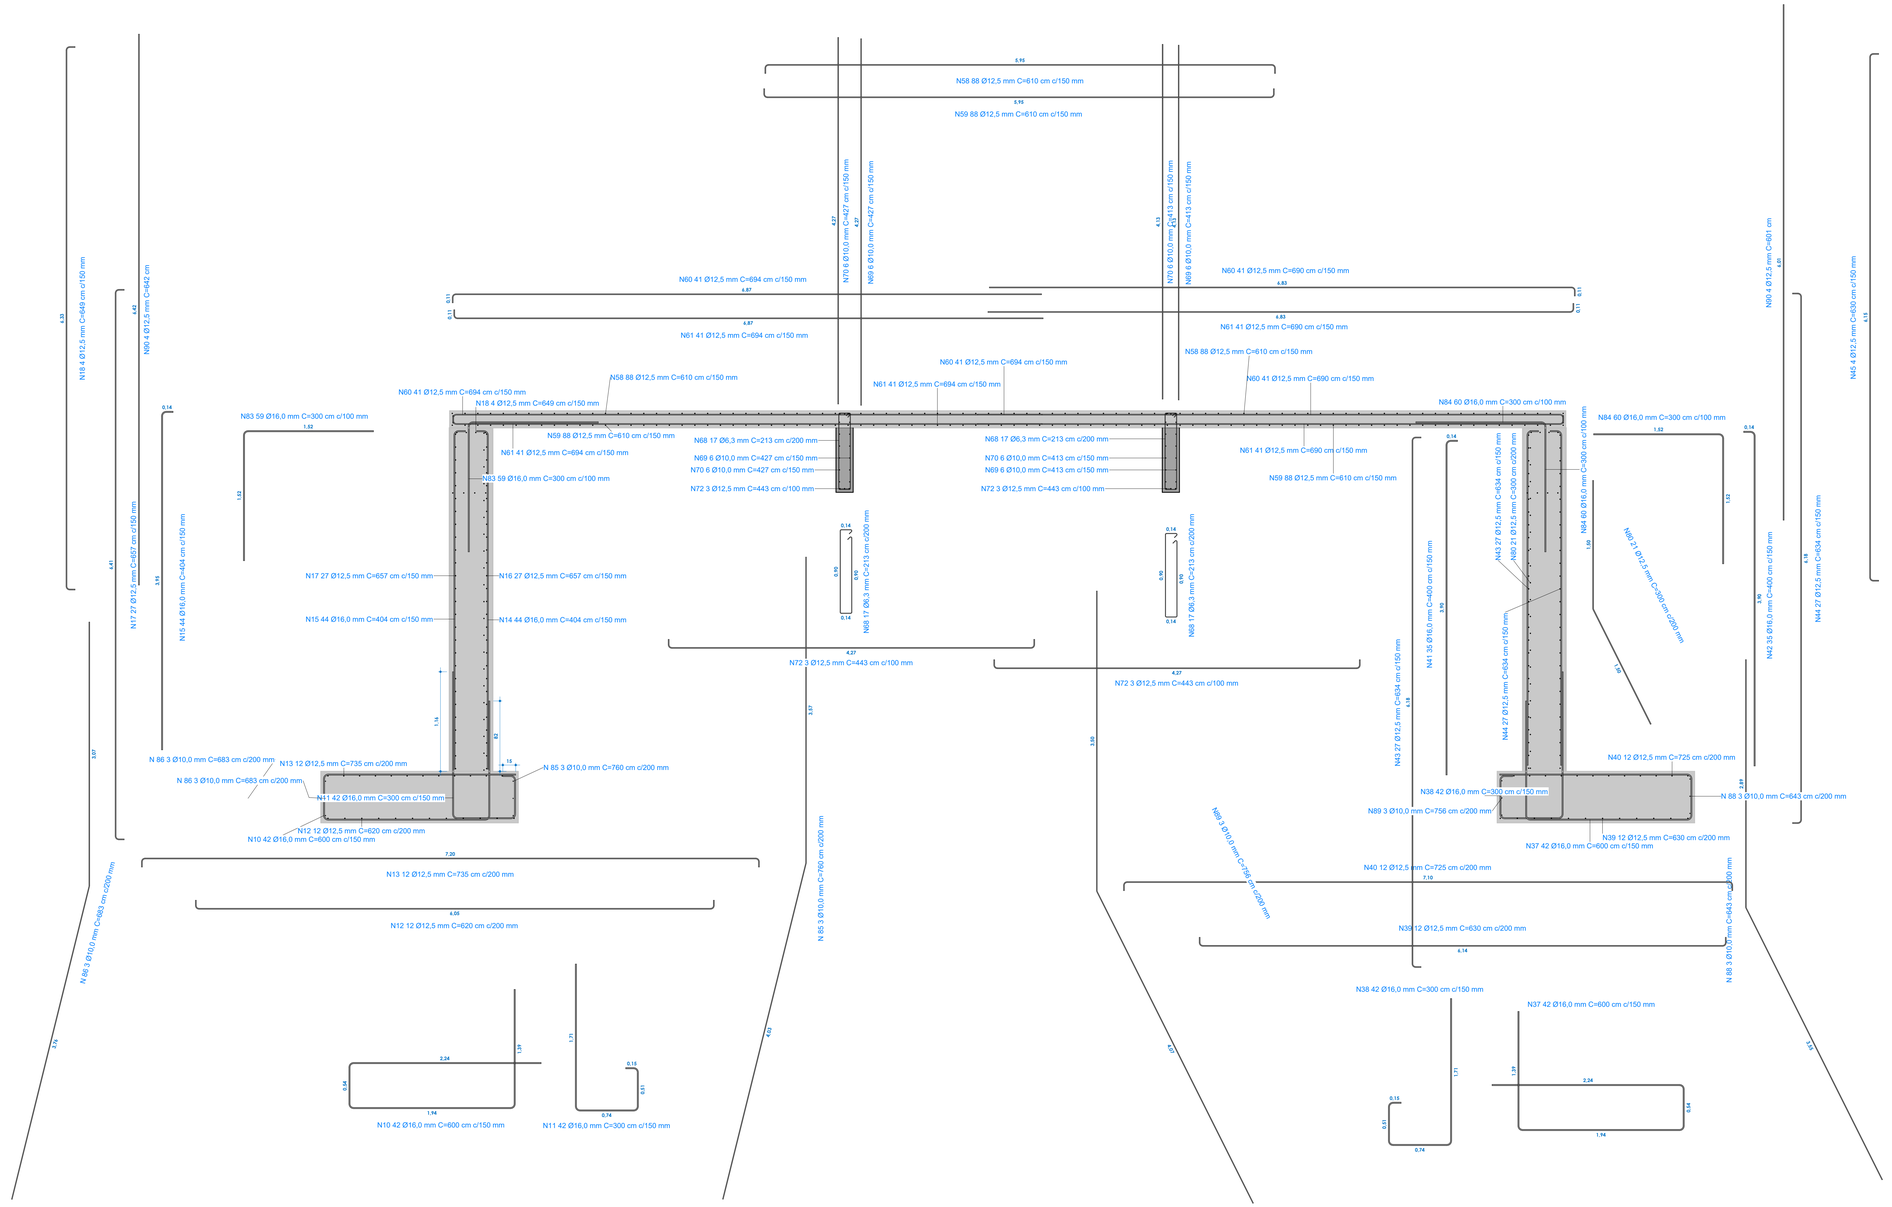

1 **Corte D**

1 : 25

PROGETTARE
ENGENHARIA E ASSESSORIA

AV. DR. JOSÉ MONTAURY Nº 1164 - SALA 1 - VERANÓPOLIS

OBRA:

Ponte Comunidade São João - trecho 02

Documento assinado digitalmente
gov.br
CRISTIANO FUGALI
Data: 23/04/2026 14:15:40-0300
Verifique em https://validar.iti.gov.br

Documento assinado digitalmente
gov.br
KÁTHIA BENEDETTI
Data: 28/04/2026 21:57:25-0300
Verifique em https://validar.iti.gov.br

PROJETO:

Cristiano Fugali | CREA RS236549 Káthia Benedetti | CREA RS201849

ENDEREÇO:

Relvado - RS

PROPRIETÁRIO:

Município Relvado

ASSUNTO:

Estrutural - Detalhe Vergalhões corte "'D"

DATA:	20/07/2025
ESCALA:	1 : 25
DESENHO:	Autor
PRANCHA:	E06

© Prof. Renatock. Ponte São João 01 - Docs para Relatório - Projeto Pontes Ponte São João - Relvado_ETT_Aula06(2D)_R01.rvt

20/04/2026 12:05:28