



Boca de lobo simples - Modelo DNIT
 Boca de lobo dupla - Modelo DNIT

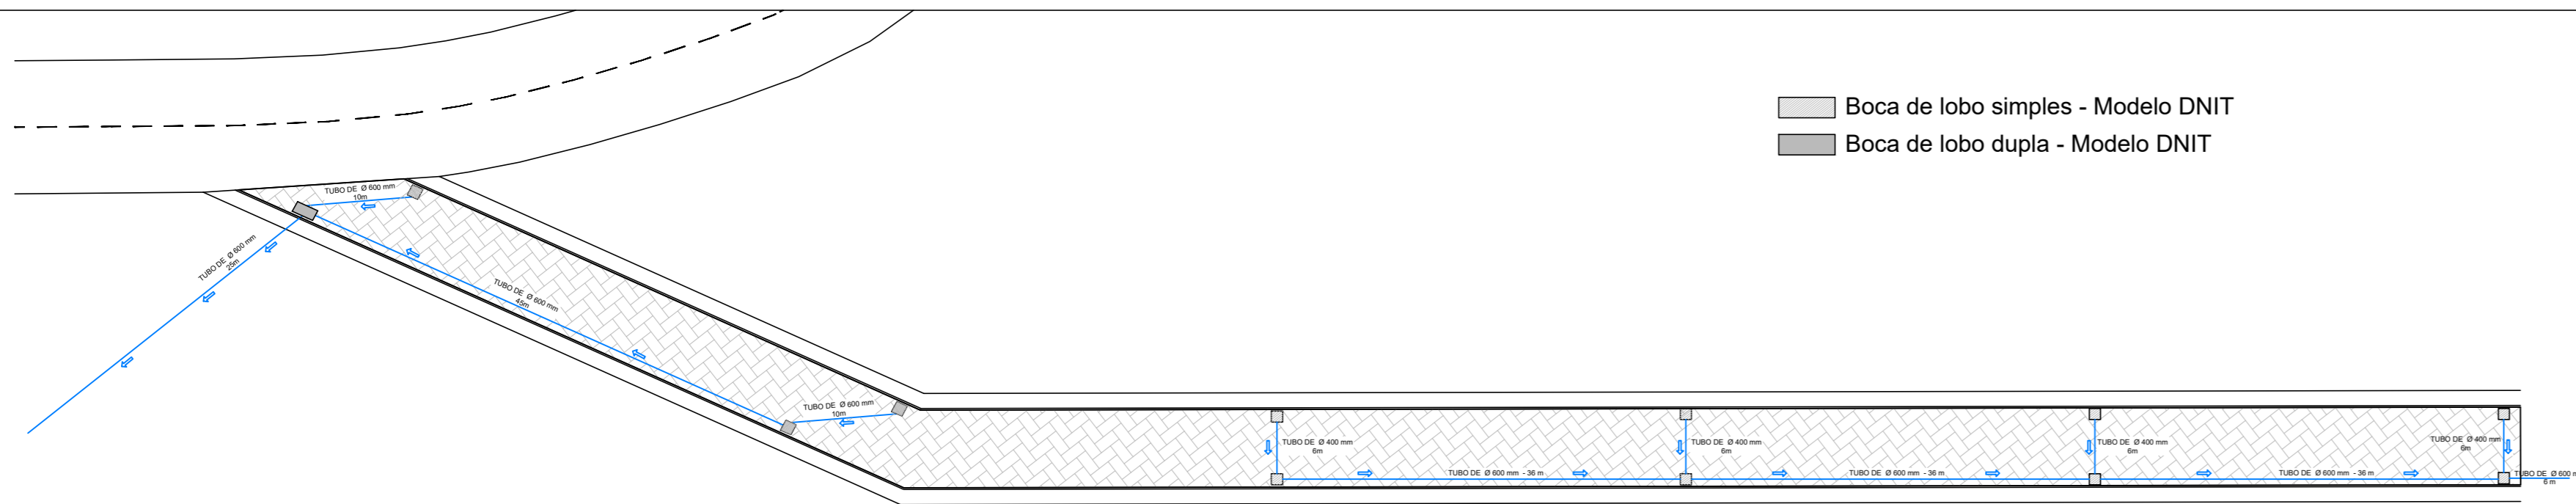


PROJETO DRENAGEM
ESC. 1/500

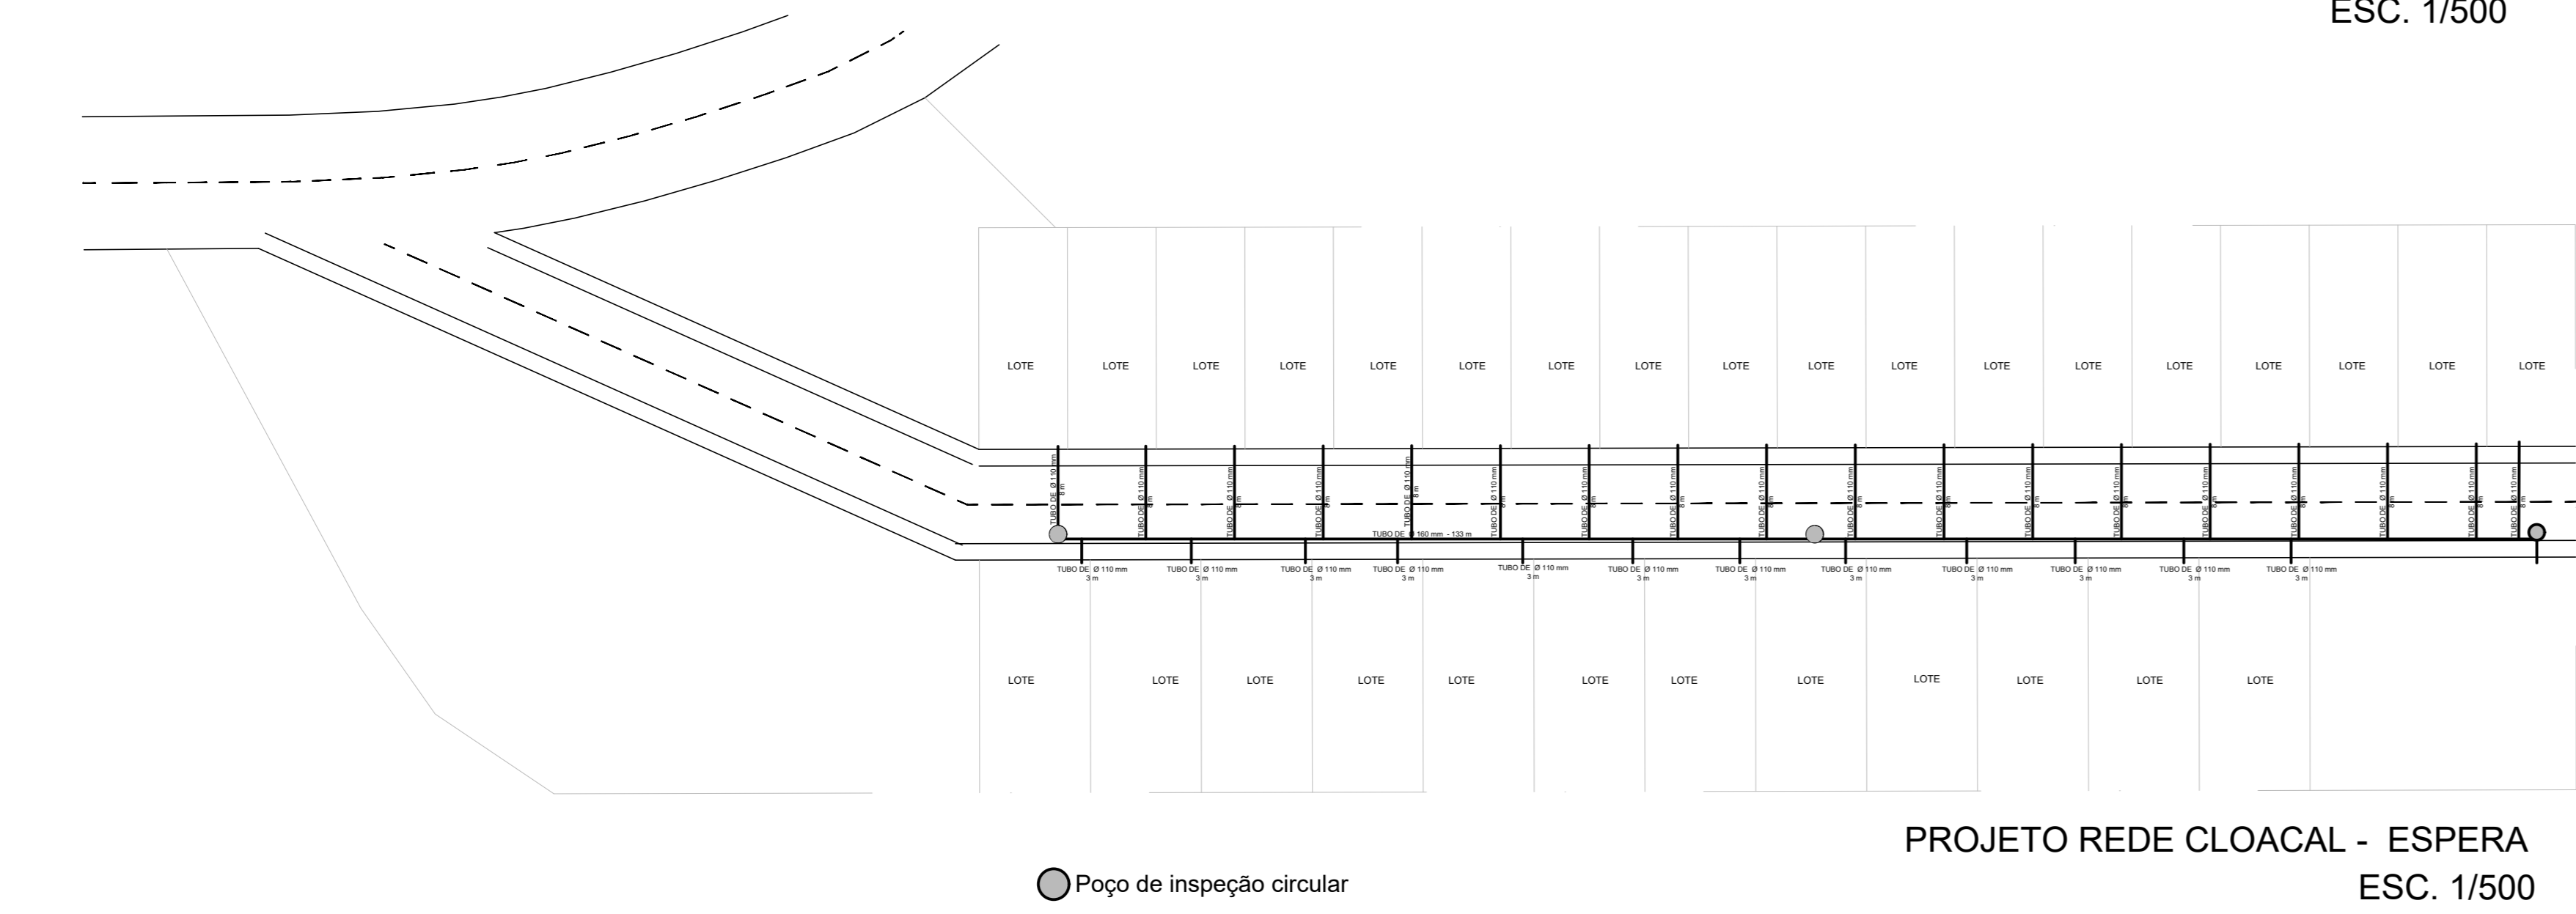


PROJETO REDE CLOACAL - ESPERA
ESC. 1/500

BOCA DE LOBO SIMPLES COM GRELHA DE CONCRETO

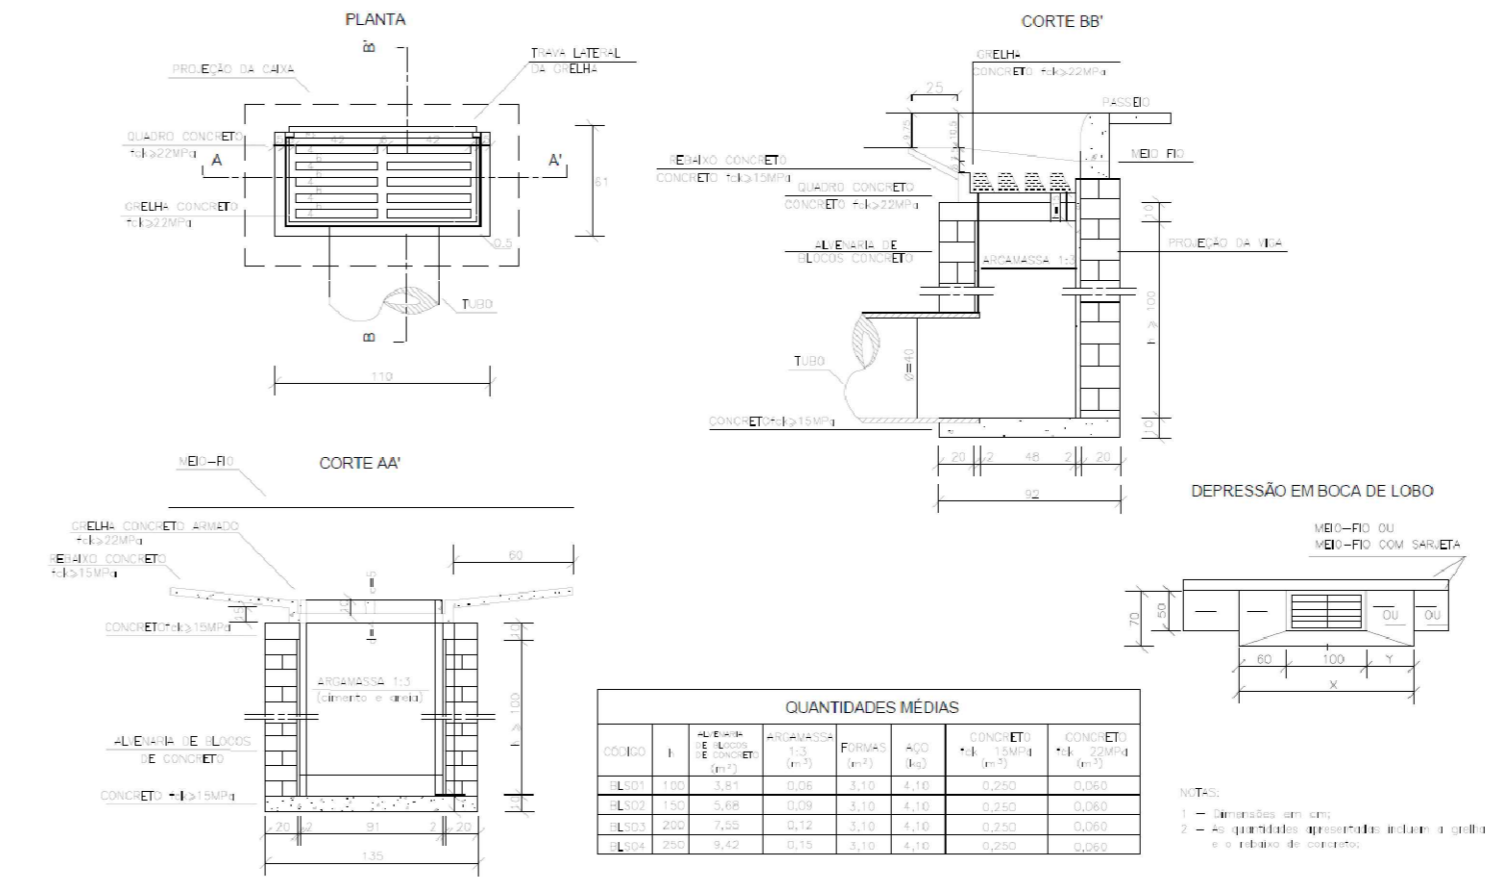

BOCA DE LOBO DUPLA COM GRELHA DE CONCRETO

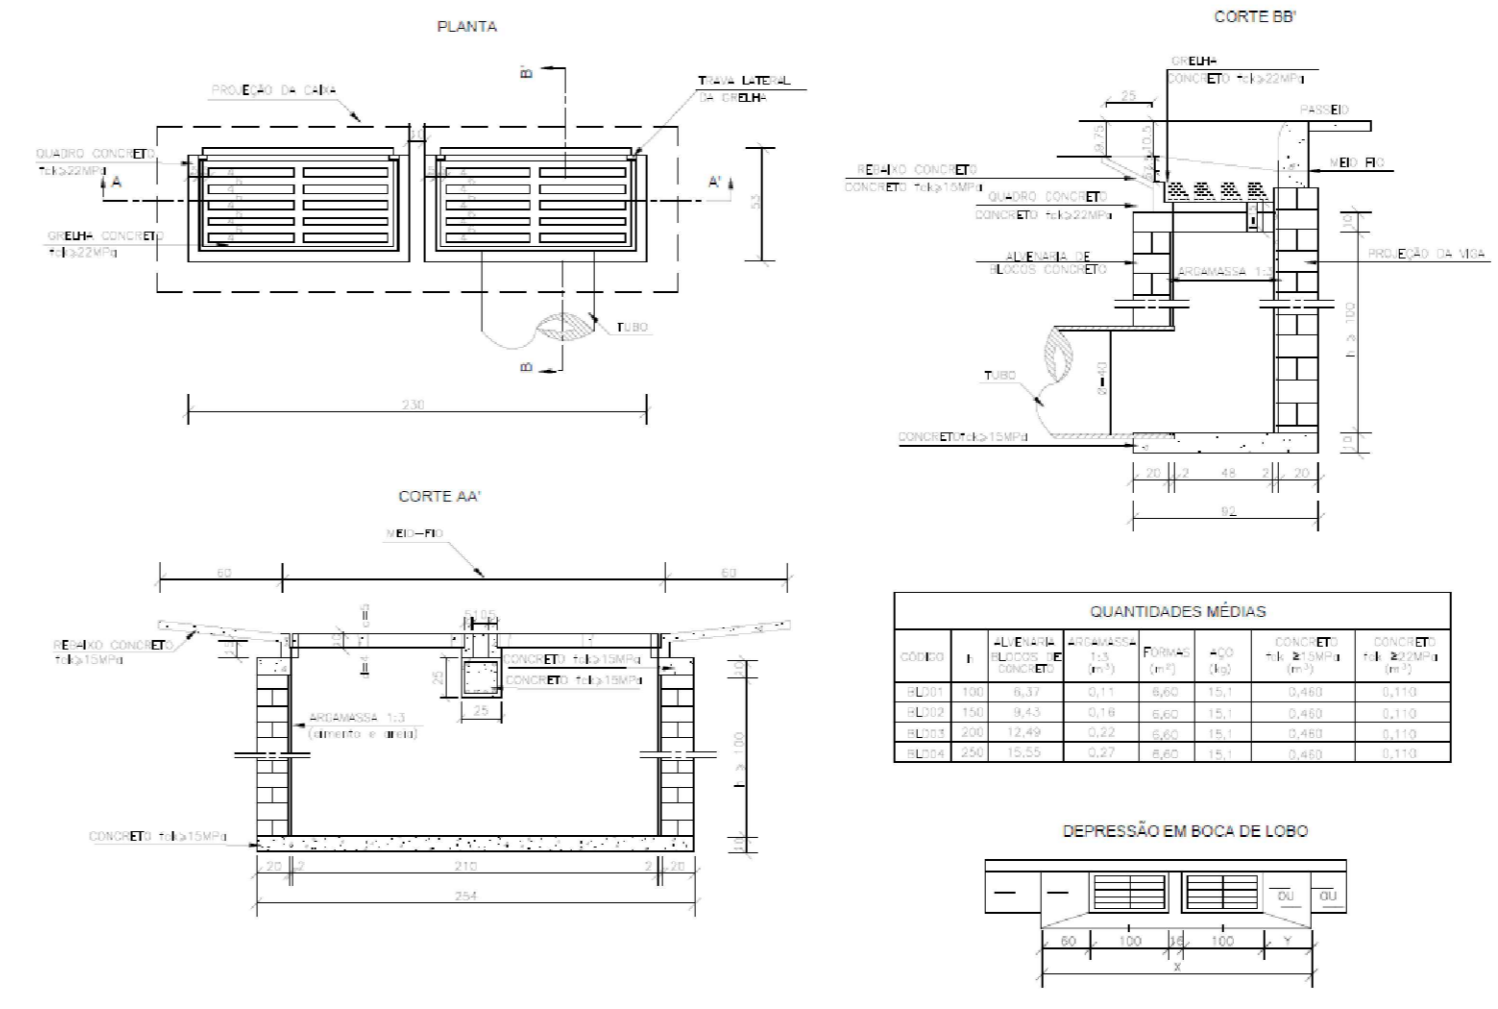

DUO
ENGENHARIA

JÚLIA GIORDANI BERTON
 ME. ENG. CIVIL E DE SEGURANÇA DO TRABALHO
 CREA RS 240245
 duoservicosdeengenharia@gmail.com
 Fone: (51) 9 9539 4775
 Arvorezinha - RS, 95995-000

Obra INFRAESTRUTURA LOTEAMENTO UM NOVO COMEÇO	Endereço Loteamento um Novo Começo - Relvado/RS Coordenadas geográficas: LAT.: 29° 6'39.60"S LONG.: 52° 3'32.40"O
---	--

Proprietário <p style="text-align: center;">PREFEITURA MUNICIPAL DE RELVADO</p>	Responsável técnico <p style="text-align: center;">JÚLIA GIORDANI BERTON ENG. CIVIL CREA/RS 240245</p>
--	--

Escala Indicada	Data Mai/2026	Conteúdo prancha Drenagem e rede de esgoto auxiliar	Prancha 1/1
---------------------------	-------------------------	---	-----------------------