



PROJETO GEOMÉTRICO  
ESC. 1/500


- Bloco de concreto 16 faces h = 8 cm
- Guia meio-fio reto pré-fabricado 100x15x13x30
- Passeio público com bloco retangular 20x10 h = 6 cm e piso podotátil alerta e direcional

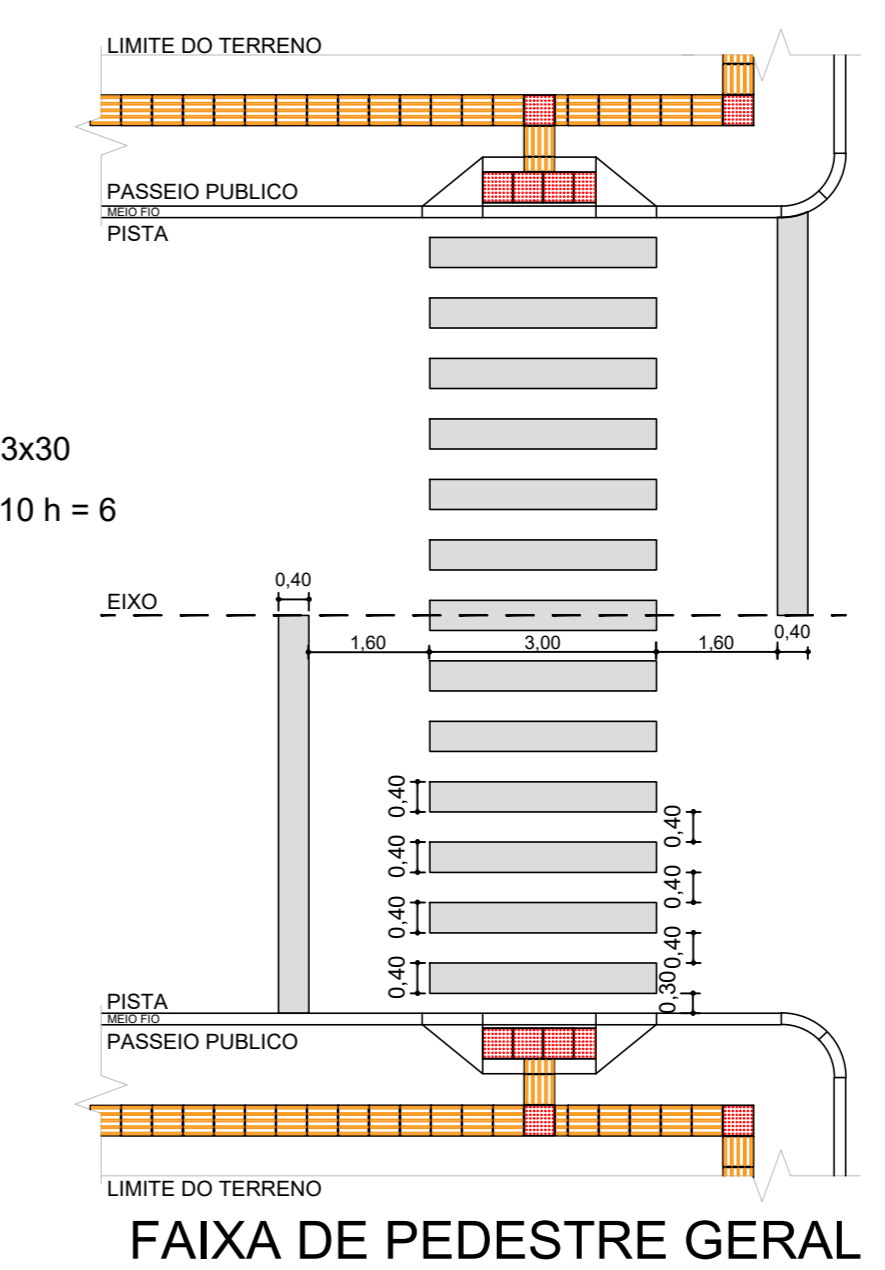


FAIXA DE PEDESTRE GERAL

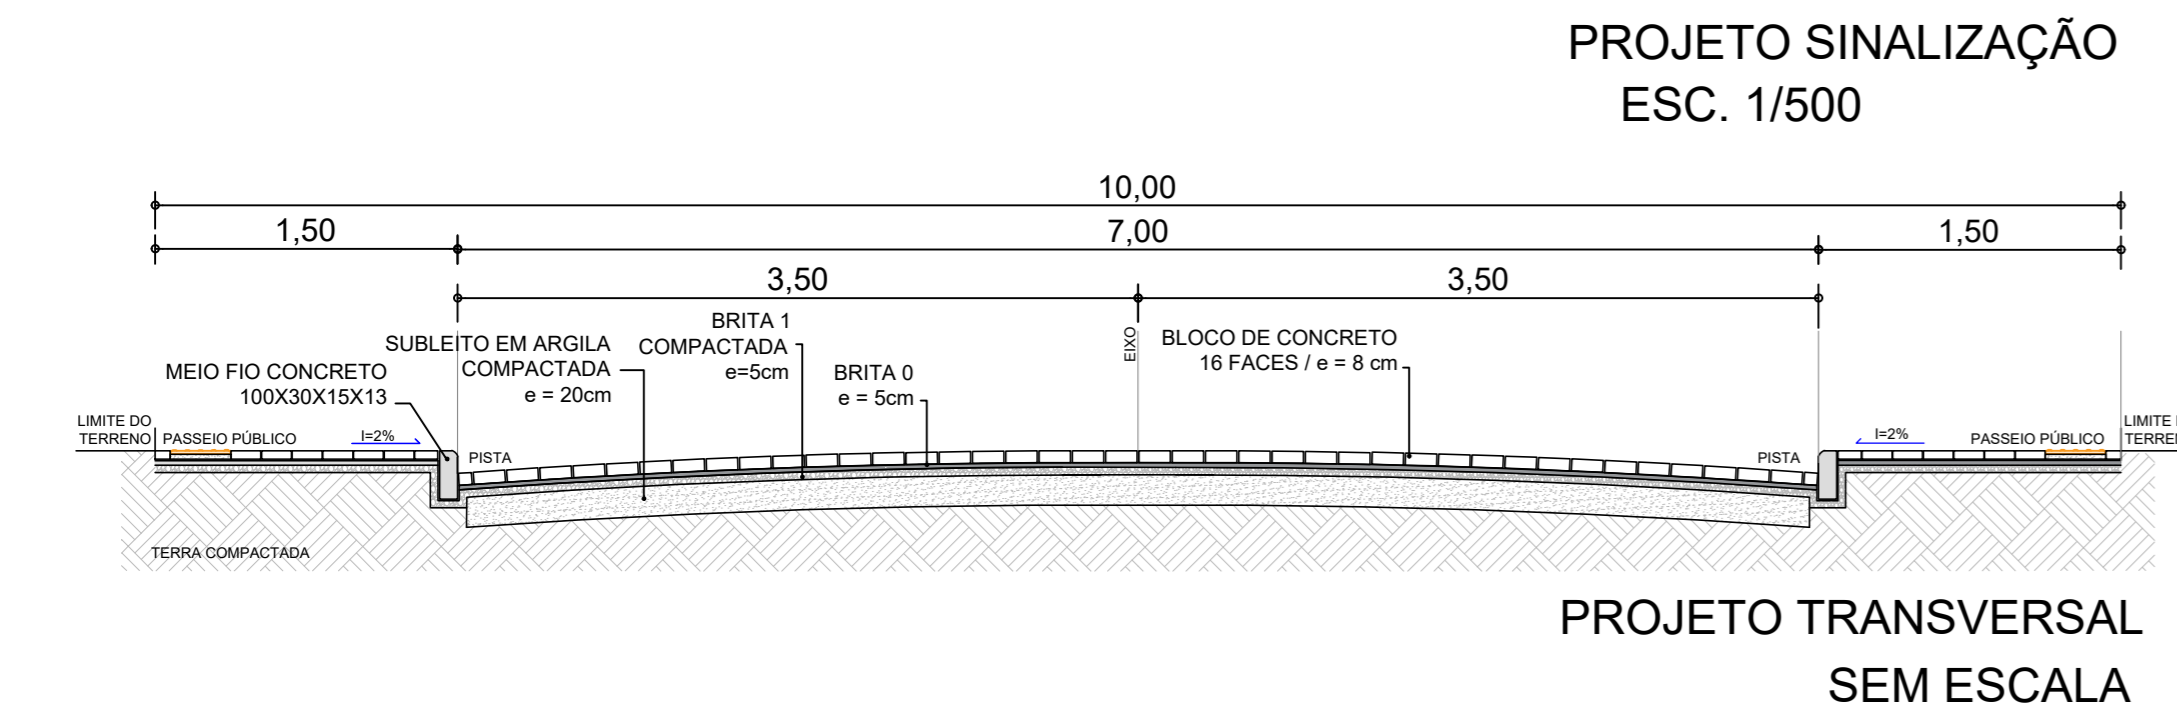

PROJETO TRANSVERSAL  
SEM ESCALA

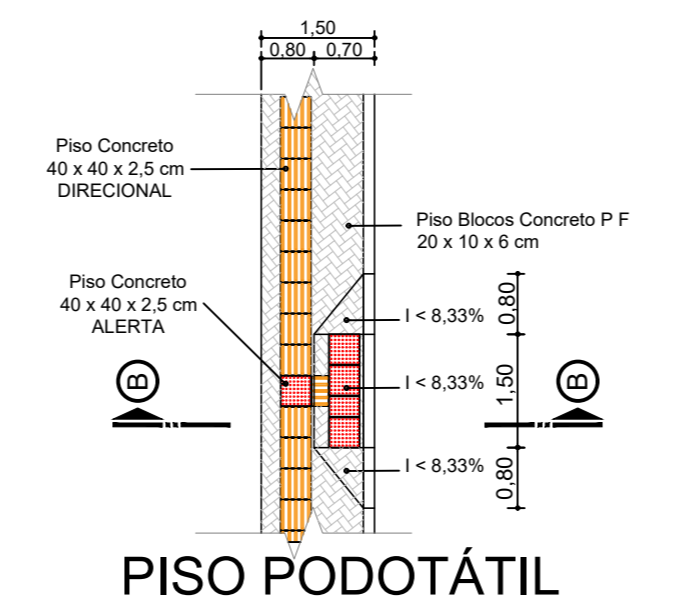

PISO PODOTÁTIL

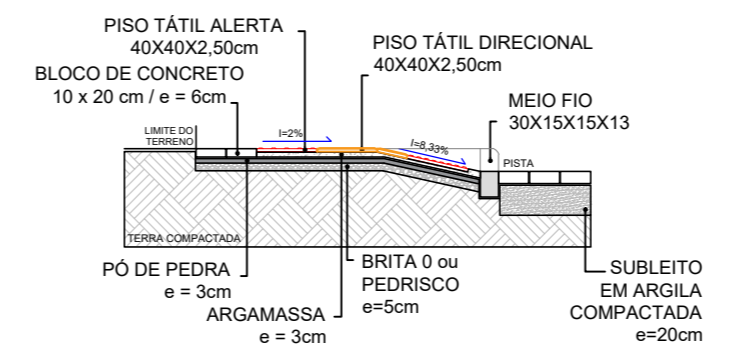

CORTE BB

Nos pontos de faixa de pedestres rebaixo para acesso cadeirante  
Ver detalhe piso podotátil e faixa de pedestre

|   |                   |  |  |
|---|-------------------|--|--|
|   |                   | JÚLIA GIORDANI BERTON<br>ME. ENG. CIVIL E DE SEGURANÇA DO TRABALHO<br>CREA RS 240245<br>duoservicosdeengenharia@gmail.com<br>Fone: (51) 9 9539 4775<br>Arvorezinha - RS, 95995-000 |  |
|   |                   | Obra<br>INFRAESTRUTURA LOTEAMENTO UM NOVO COMEÇO   | Endereço<br>Loteamento um Novo Começo - Relvado/RS<br>Coordenadas geográficas: LAT.: 29° 6'39.60"S<br>LONG.: 52° 3'32.40"O |
| Proprietário<br>PREFEITURA MUNICIPAL DE RELVADO |                   | Responsável técnico<br>JÚLIA GIORDANI BERTON<br>ENG. CIVIL CREA/RS 240245  |  |
| Escala<br>Indicada                              | Data<br>Maio/2026 | Conteúdo prancha<br>Pavimentação e sinalização   | Prancha<br>1/1   |