


Meio-Fio


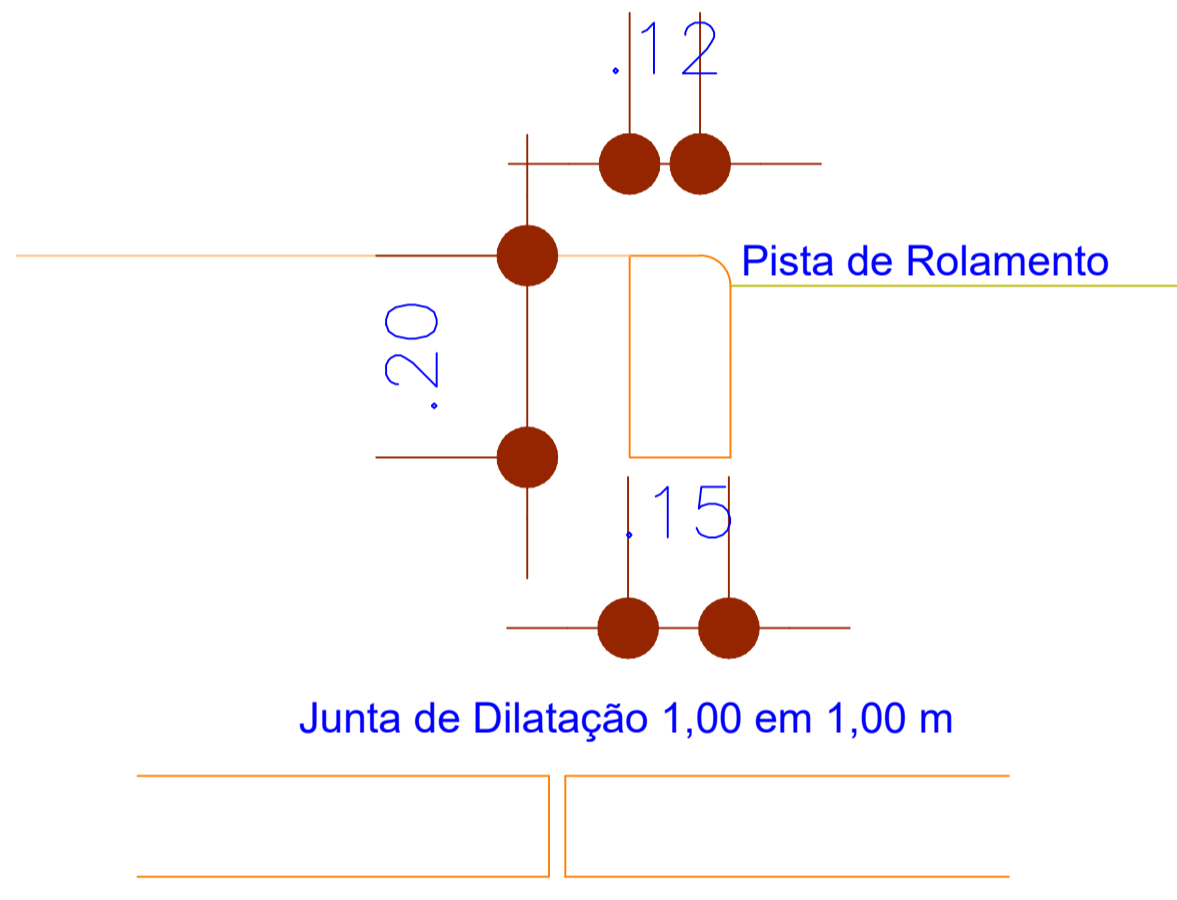


ESCALA_1:10
DETALHE_MEIO-FIO


LOCALIZAÇÃO_TRECHO_AB
EXTENSÃO_937_METROS

REVISÃO	06	RO	EMIÇÃO INICIAL	MATEUS	<input type="checkbox"/> PRELIMINAR
	DATA	REVISÃO	MODIFICAÇÃO	DESENHO	<input checked="" type="checkbox"/> PARA APROVAÇÃO
CLIENTE	OBRA				<input type="checkbox"/> PARA EXECUÇÃO
	CALÇAMENTO LINHA SÃO PAULO à SÃO JUDAS				PLANTA GRÁFICA
PROJETO	PROPRIETÁRIO				01
	MUNICÍPIO DE VISTA ALEGRE				
CONTEÚDO LOCALIZAÇÃO E DETALHES					
Endereço: 942494 Resp. técnico: MATEUS ARLINDO DA CRUZ:03027423010 Mateus A. Da Cruz Engenheiro Civil CREA RS 237045					


Assinaturas:
 Contratante:
 MUNICÍPIO DE VISTA ALEGRE/RS
 CNPJ: 92.403.583/0001-10

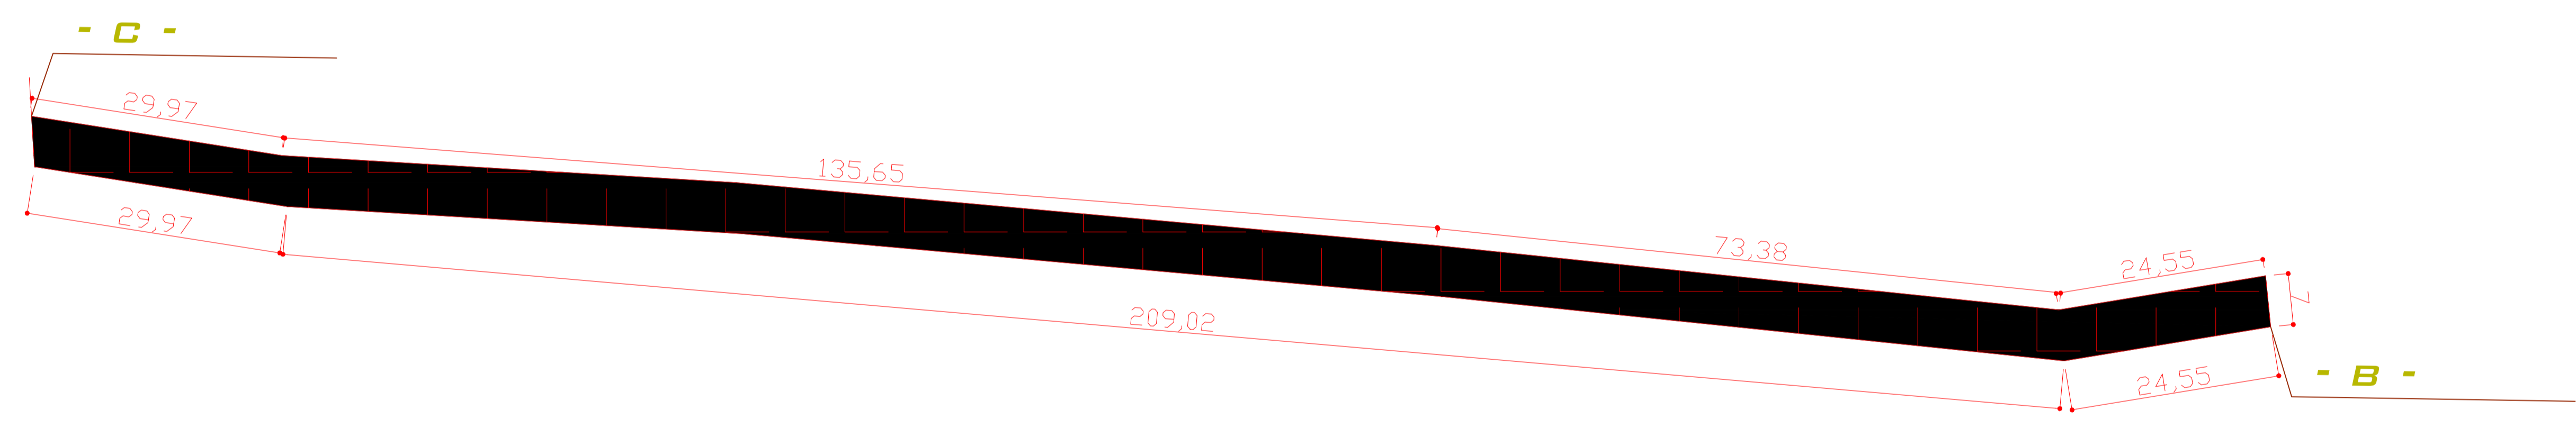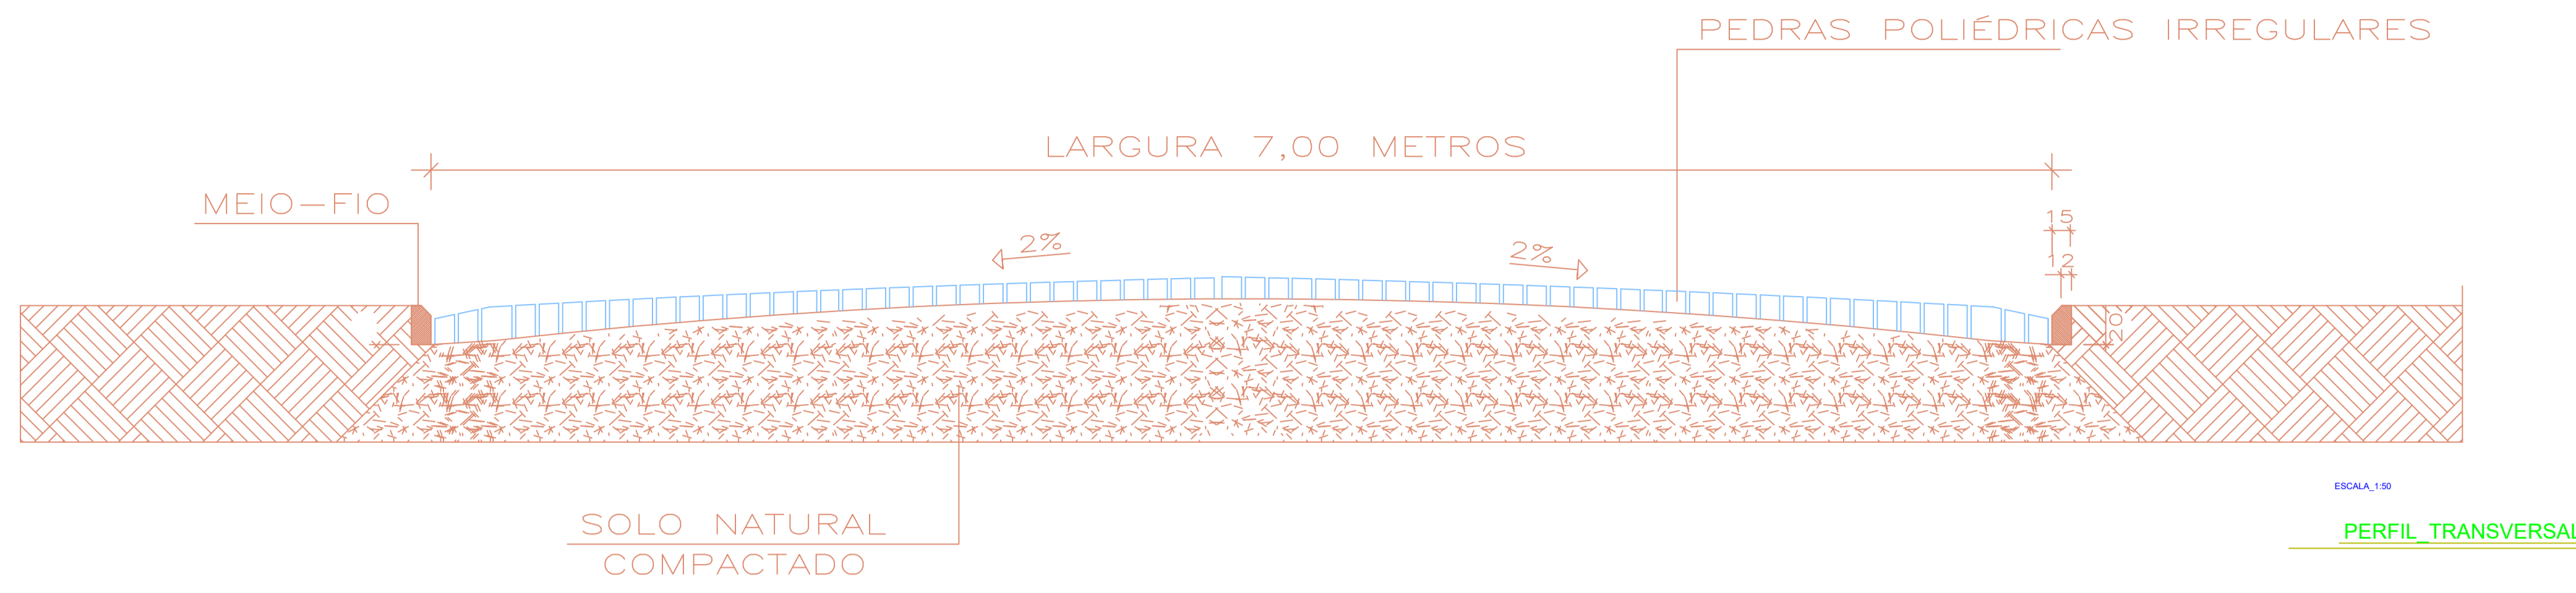

LOCALIZAÇÃO_TRECHO_BC
EXTENSÃO_263_METROS

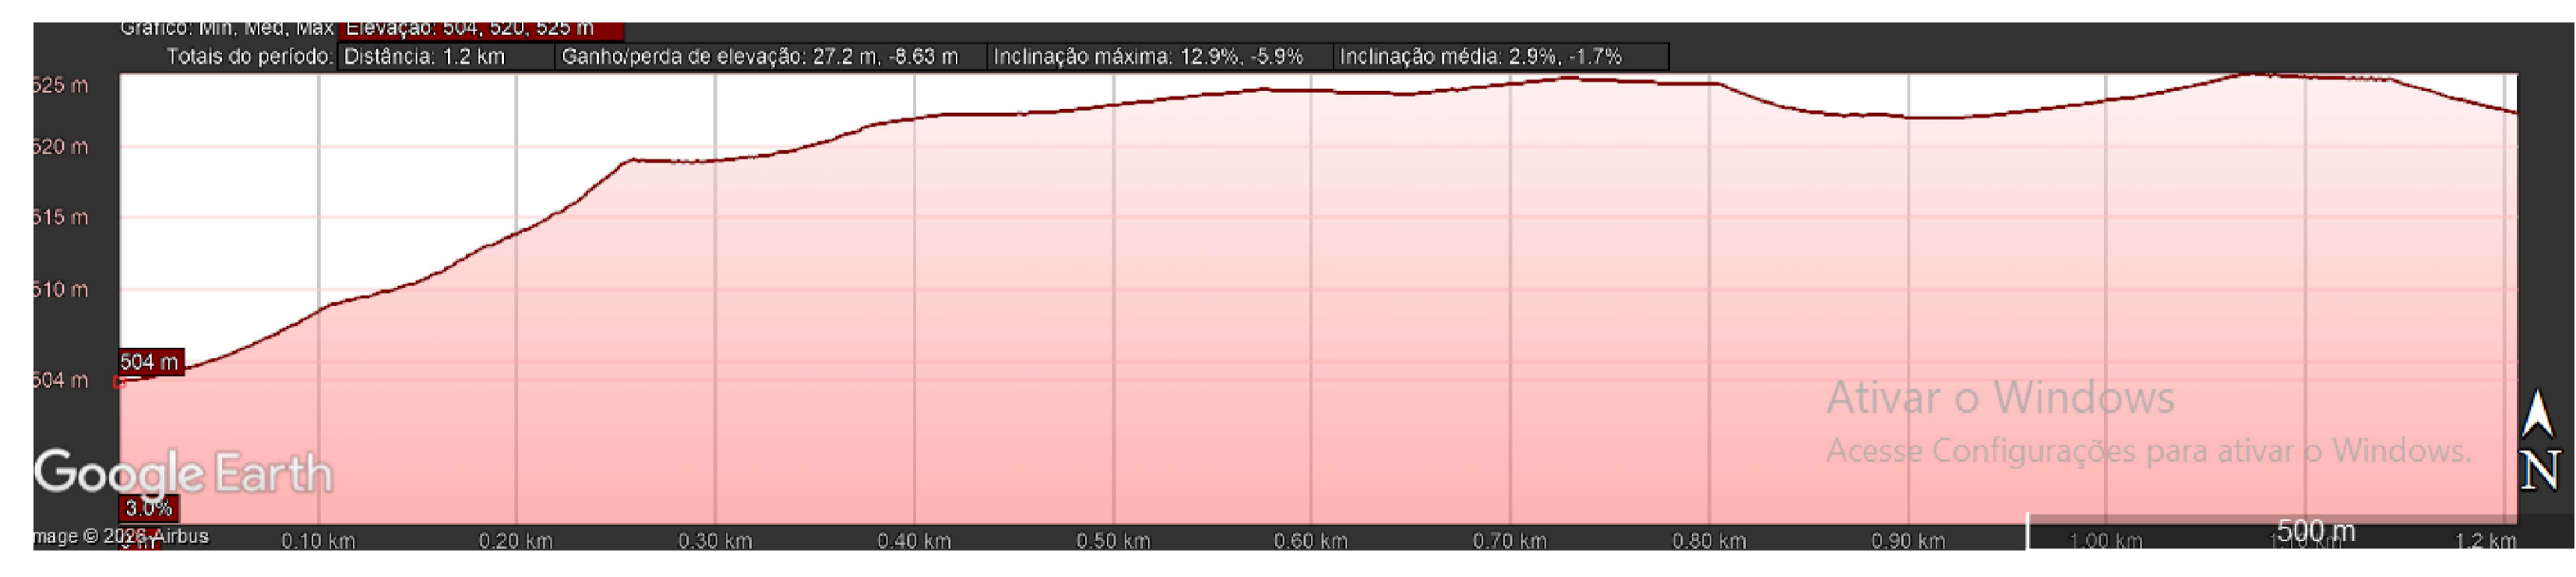

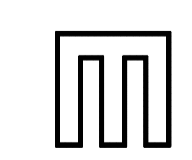

PERFIL_LONGITUDINAL

REVISÃO	març. 26	RO	EMISSÃO INICIAL	MATEUS	<input type="checkbox"/> PRELIMINAR
	DATA	REVISÃO	MODIFICAÇÃO	DESENHO	<input checked="" type="checkbox"/> PARA APROVAÇÃO
CLIENTE	OBRA				<input type="checkbox"/> PARA EXECUÇÃO
	CALÇAMENTO LINHA SÃO PAULO à SÃO JUDAS				PLANTA GRÁFICA
PROJETO	PROPRIETÁRIO				02
	MUNICÍPIO DE VISTA ALEGRE				
CONTEÚDO					
LOCALIZAÇÃO E DETALHES					
Assinaturas: Contratante:					MUNICÍPIO DE VISTA ALEGRE/RS CNPJ: 92.403.583/0001-10
Resp. técnico:					MATEUS ARLINDO DA CRUZ:03027423010 <small>Digitally signed by MATEUS ARLINDO DA CRUZ:03027423010 Date: 2026.04.27 13:20:28 -0300'</small> Mateus A. Da Cruz Engenheiro Civil CREA RS 237045

Croqui de Localização

Calçamento Linha São Paulo à São Judas
 Extensão total: 1200 metros;
 Largura: 7 metros;
 Área: 8.400,00m²

Legenda


-  Caminho sem título
-  Elemento 1



Google Earth

Image © 2026 Airbus

300 m

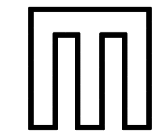REVISÃO	mar. 26	R0	EMISSÃO INICIAL	MATEUS	<input type="checkbox"/> PRELIMINAR
	DATA	REVISÃO	MODIFICAÇÃO	DESENHO	<input checked="" type="checkbox"/> PARA APROVAÇÃO <input type="checkbox"/> PARA EXECUÇÃO
CLIENTE	OBRA				PLANTA GRÁFICA
	CALÇAMENTO LINHA SÃO PAULO À SÃO JUDAS				03
PROJETO	PROPRIETÁRIO		ENDEREÇO		
	MUNICÍPIO DE VISTA ALEGRE		EMENDA 942494		
CONTEÚDO					
LOCALIZAÇÃO E DETALHES					

Assinaturas:

Contratante:

MUNICÍPIO DE VISTA ALEGRE/RS
 CNPJ: 92.403.583/0001-10

Resp. técnico:

Mateus A. Da Cruz
 Engenheiro Civil
 CREA RS 237045