
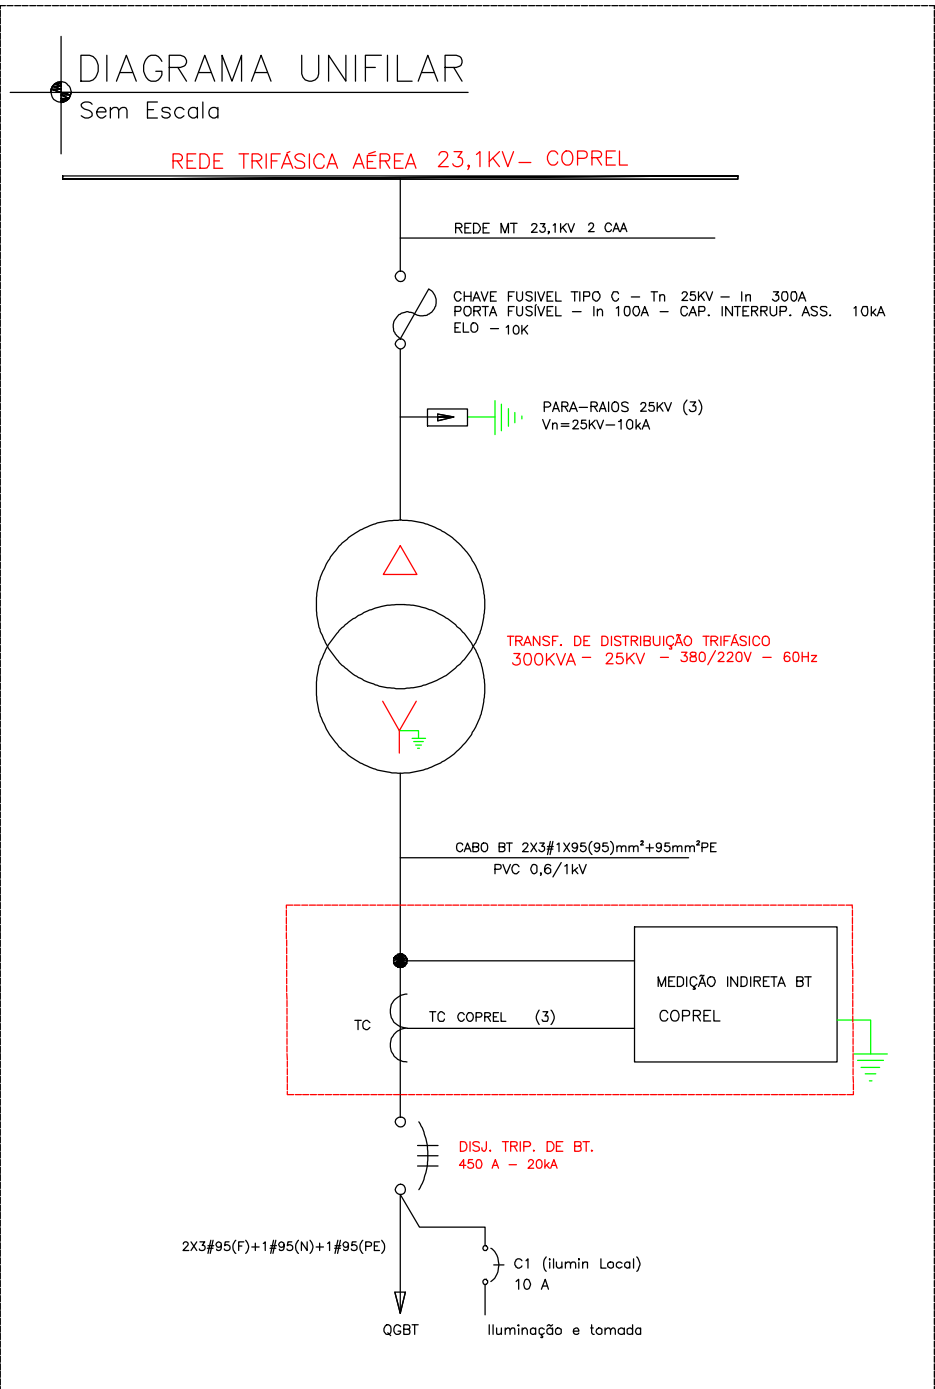


Os desenhos são de nossa propriedade, sendo proibidas cópias, ampliações ou reproduções totais ou parciais, nem podendo ser cedidas a terceiros, salvo com nossa autorização expressa, de acordo com a legislação brasileira em vigor.

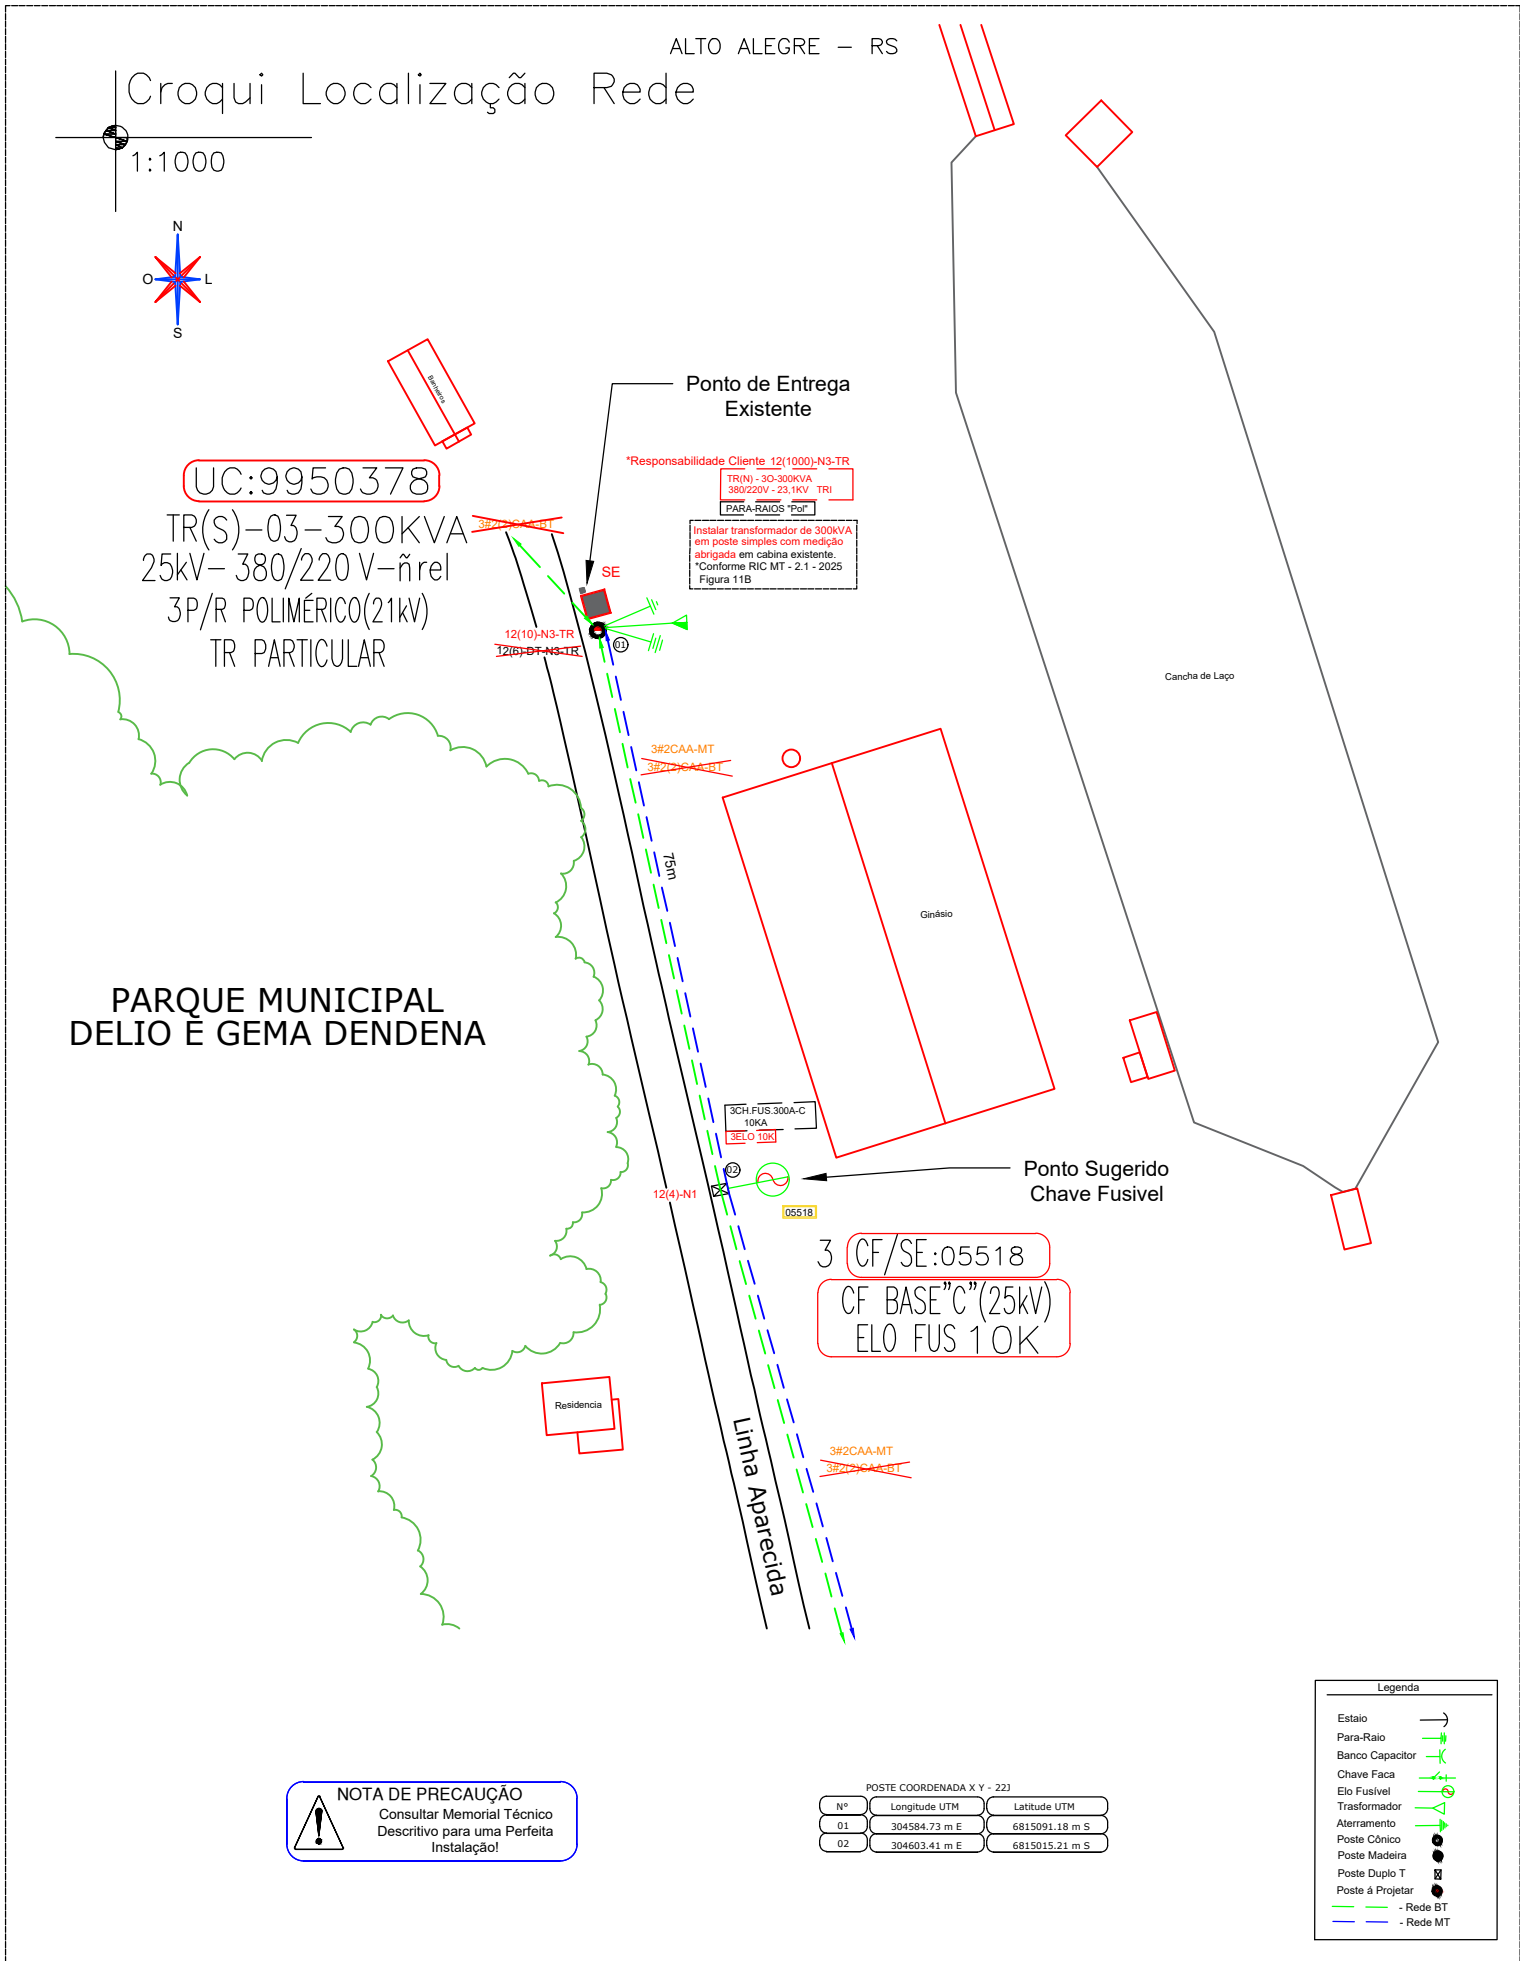

Assinatura Eng. Responsável:

Assinatura Cliente:

DATA: 09-06-2026 TENSÃO: 23,1KV ART: 14406441 CREA-RS AM26612

CLIENTE: MUNICIPIO DE ALTO ALEGRE


OBRA: PARQUE DE EVENTOS DELIO E GEMA DENDENA

LOCAL: LINHA APARECIDA ALTO ALEGRE RS






DESCRIÇÃO: SUBESTAÇÃO AÉREA 300KVA
LOCALIZAÇÃO REDE - DIAGRAMA UNIFILAR

PROJETISTA: M-AQUILON N° DESENHO/ARQUIVO: AA-SUB-MAA-05/26 REV.: 01 FL: 01 FLS: 02

MS Engenharia

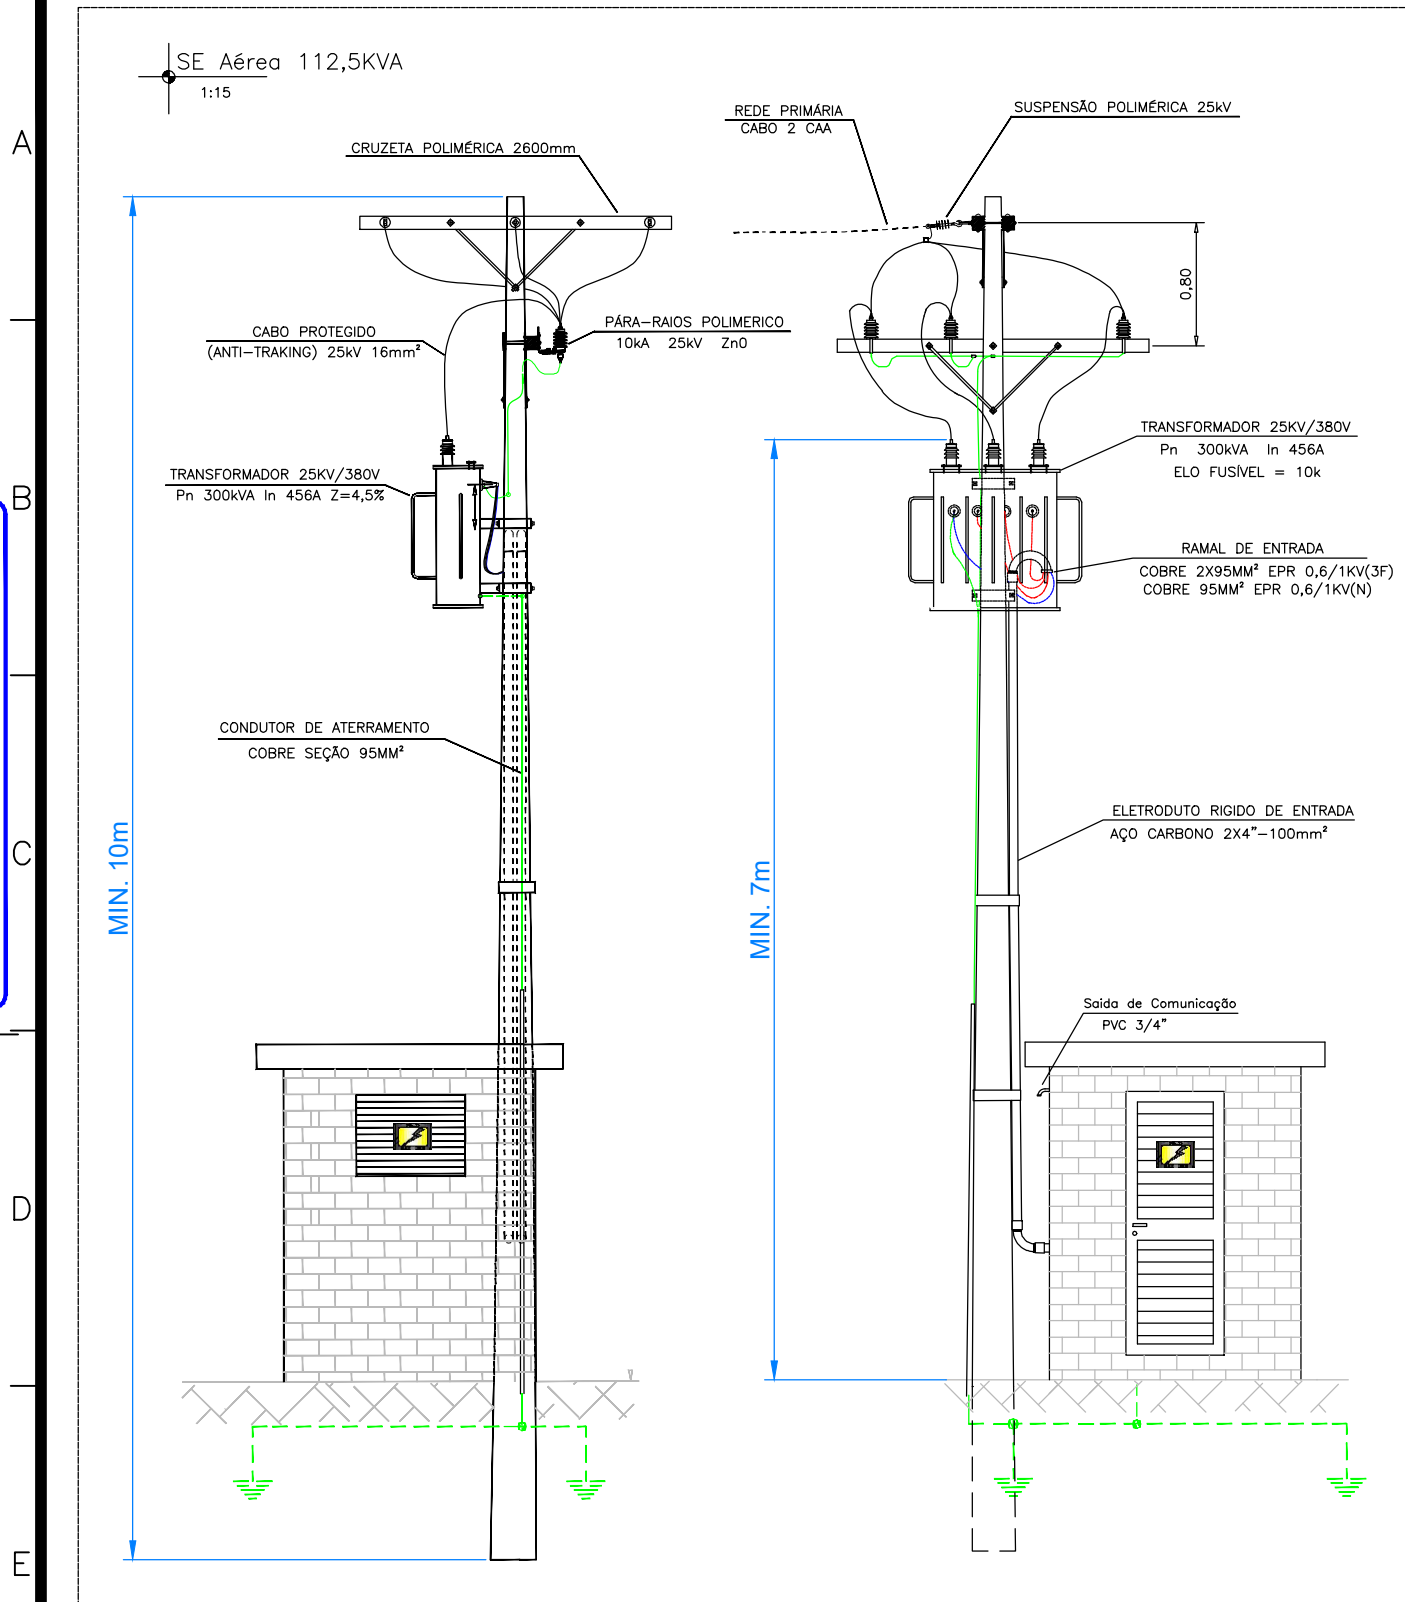

- *NOTAS:**
1. Todas as cotas são em metros(m).
 2. A porta de acesso à medição deve possuir dispositivo para cadeado ou fechadura padrão da concessionária e abertura para fora.
 3. A resistência de terra deverá ser de 10 ohms em qualquer época do ano, observar a NBR 14039.
 4. As janelas e a porta devem ser metálicas com venezianas fixas.
 5. Todas as partes metálicas deverão ser aterradas.
 6. As paredes (internas e externas) da cabine deverão ser alisadas com argamassa fina e após pintadas na cor branca.
 7. A caixa para medição deverá ser metálica pintada com tinta antiferroxidante e ter profundidade de 40cm , dotada de fecho trínco e dispositivo de lacre.

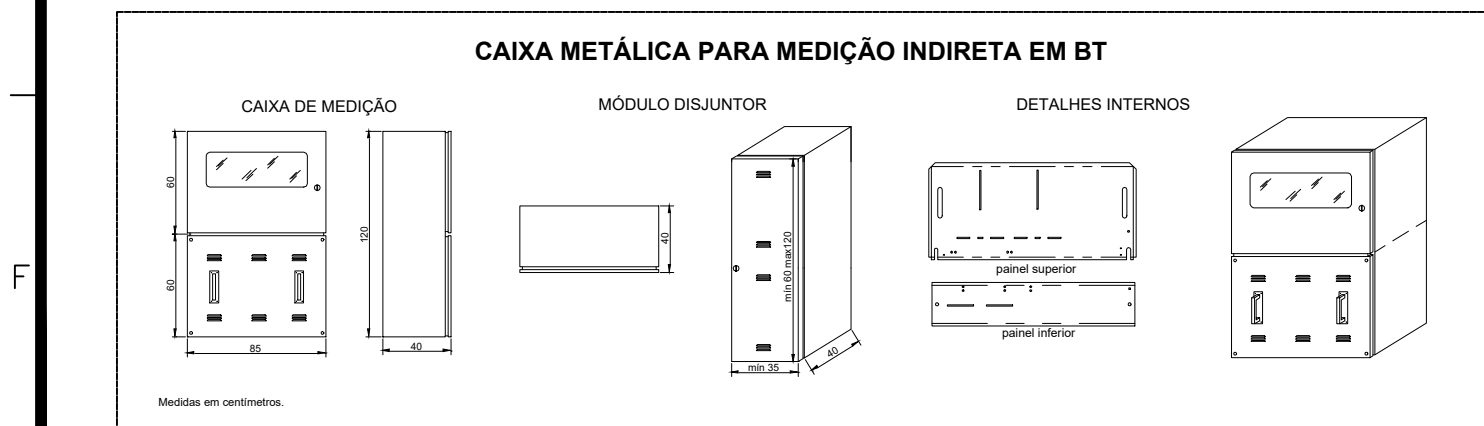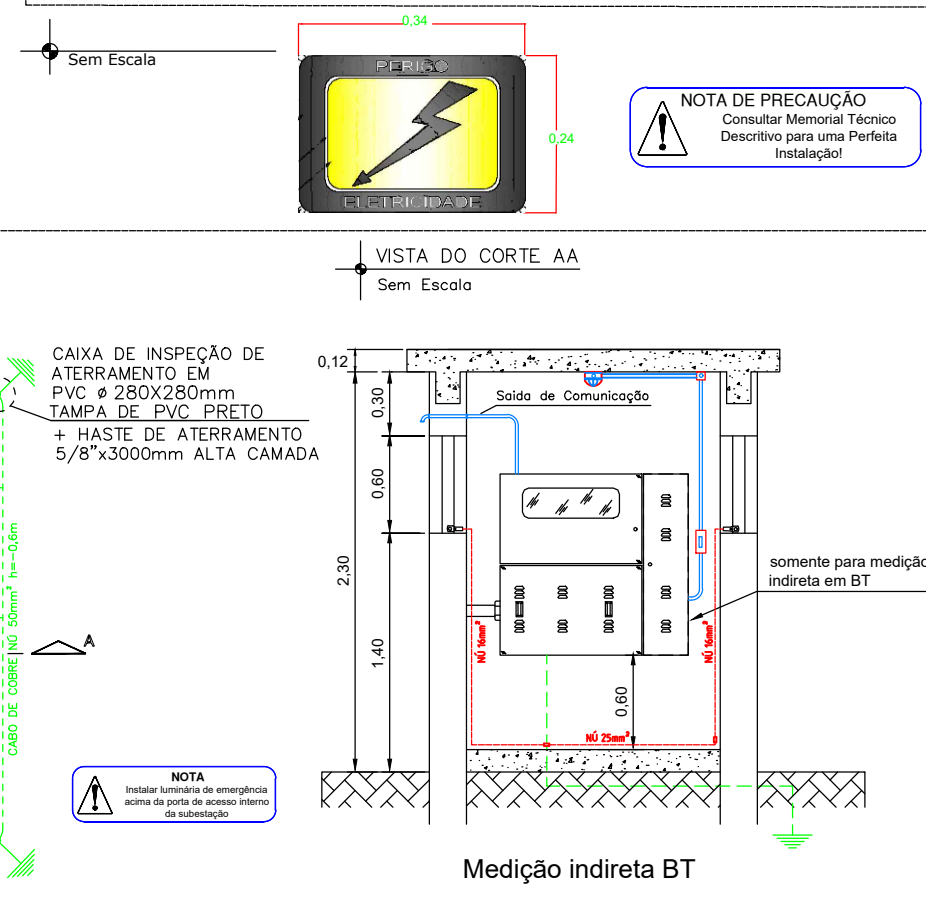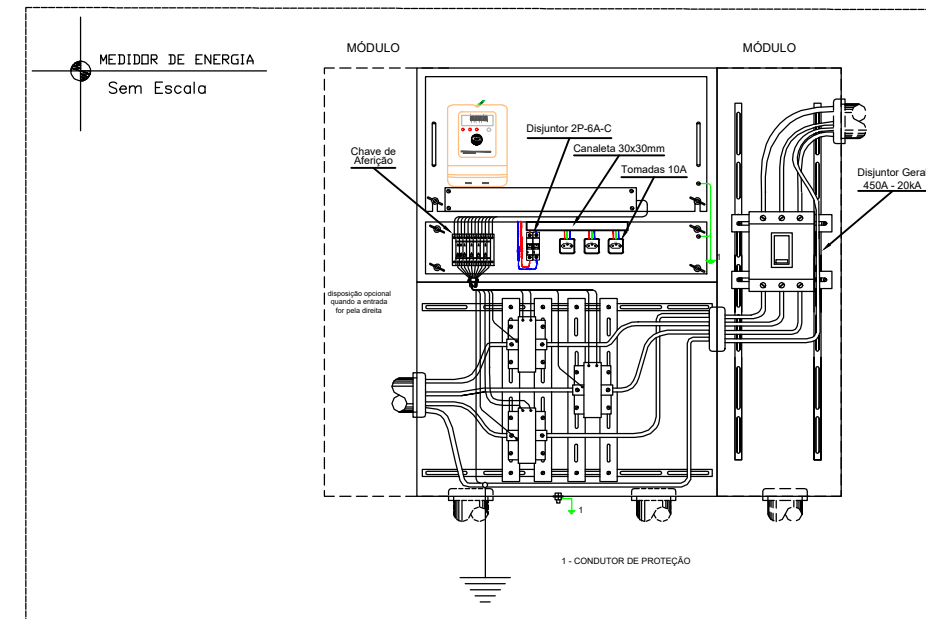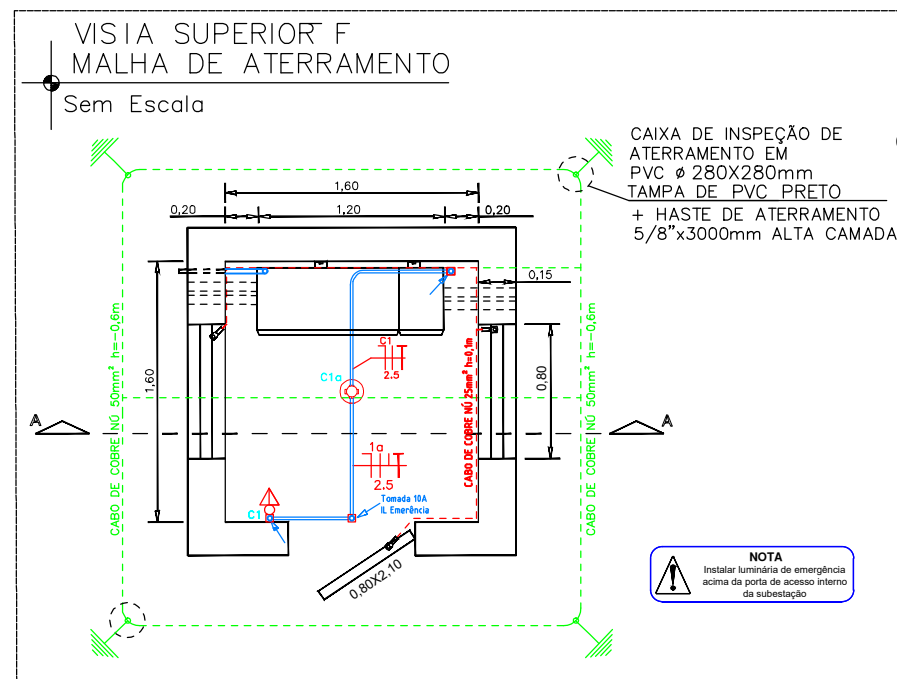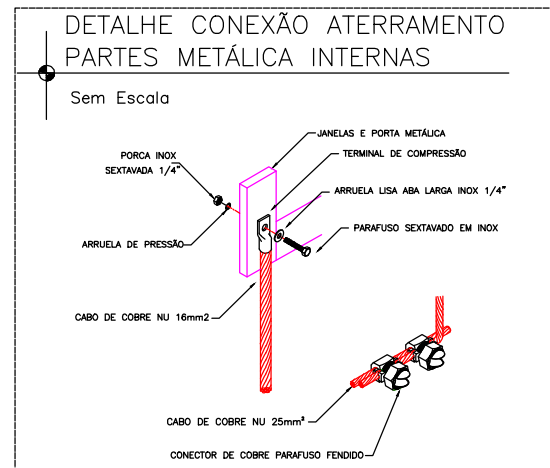

Assinatura Eng. Responsável:				Assinatura Cliente:			
DATA:	TENSÃO:	ART:	CREA-RS	CLIENTE:			
09-06-2026	23,1KV	14406441	AM26612	MUNICIPIO_DE_ALTO_ALEGRE			
 MS Engenharia				OBRA:			
				PARQUE_DE_EVENTOS_DELIO_E_GEMA_DENDENA			
				LINHA_APARECIDA_ALTO_ALEGRE_RS			
LOCAL:				DESCRÇÃO:			
				SUBESTAÇÃO_AÉREA_300KVA SE_AÉREA_-_MEDIDOR_DE_ENERGIA			
PROJETISTA:				N° DESENHO/ARQUIVO:	REV.:	FL:	FLS:
MAJIKON				AA-SUB-MAA-05/26	01	02	02