



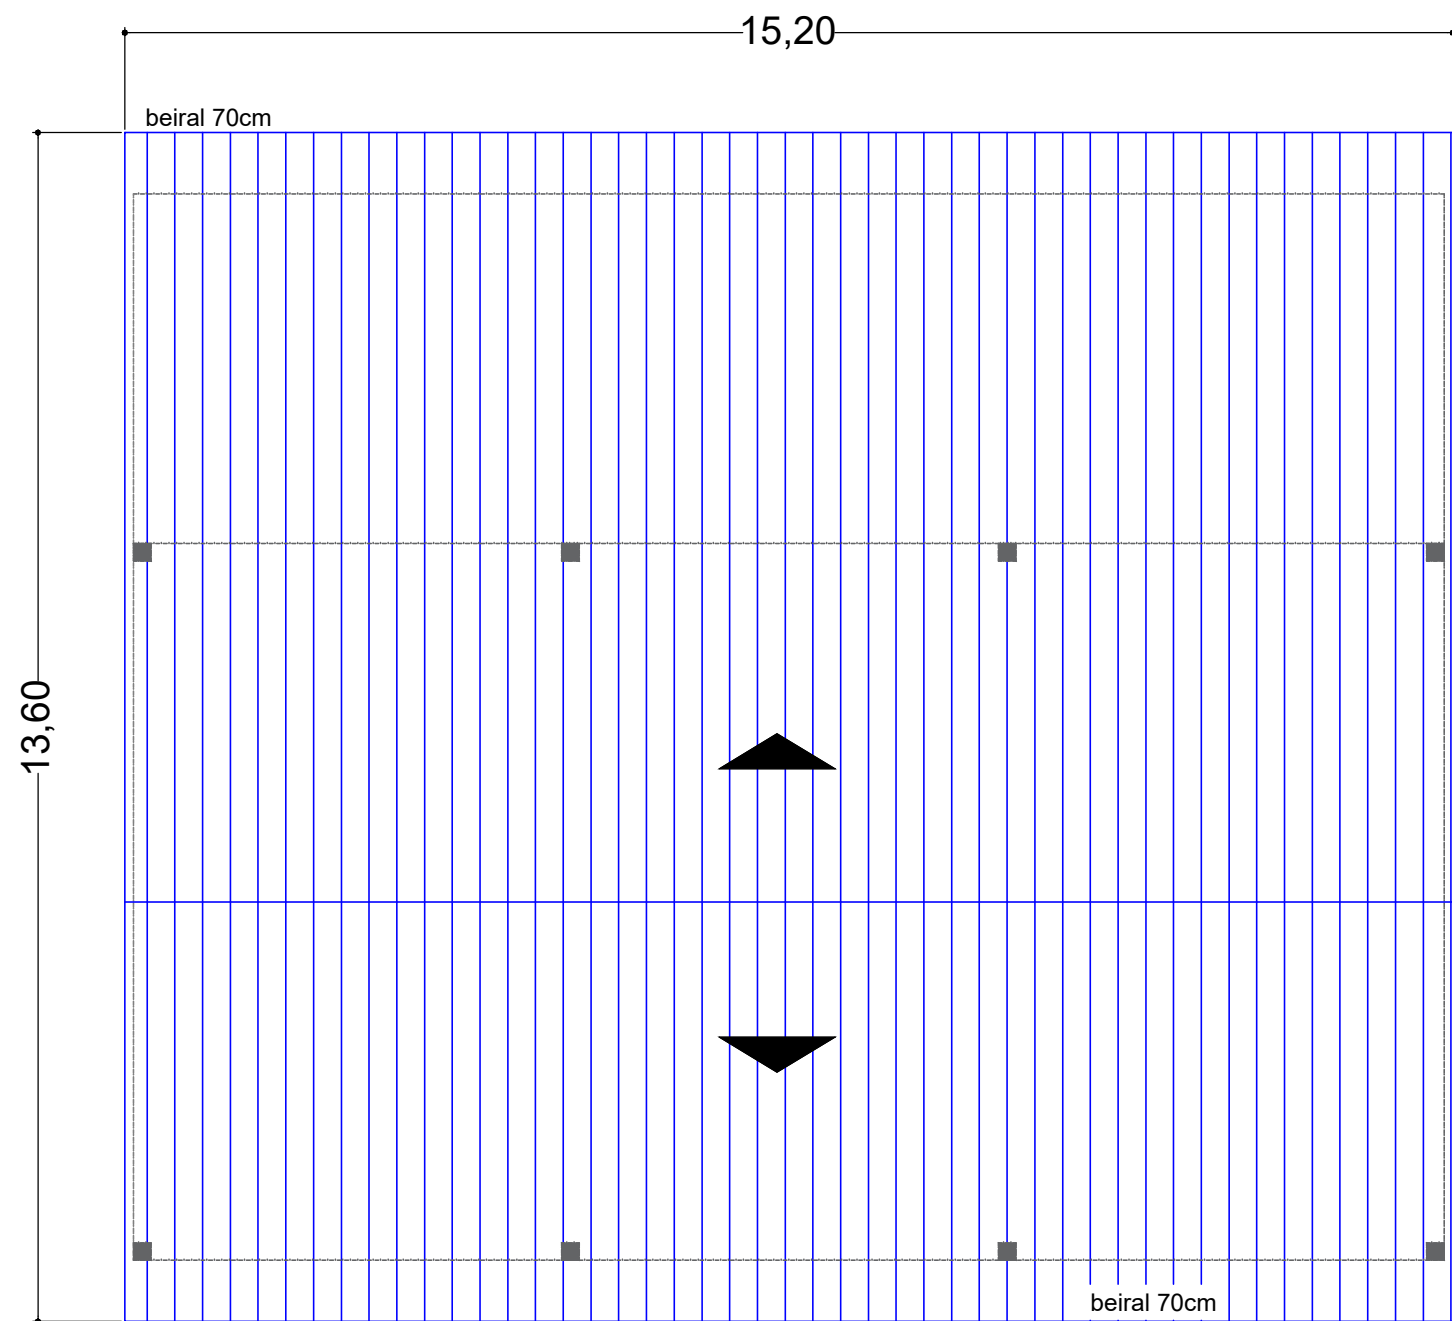

ÁREA TOTAL DA COBERTURA: 206,72m²

Planta de Cobertura
Sem escala

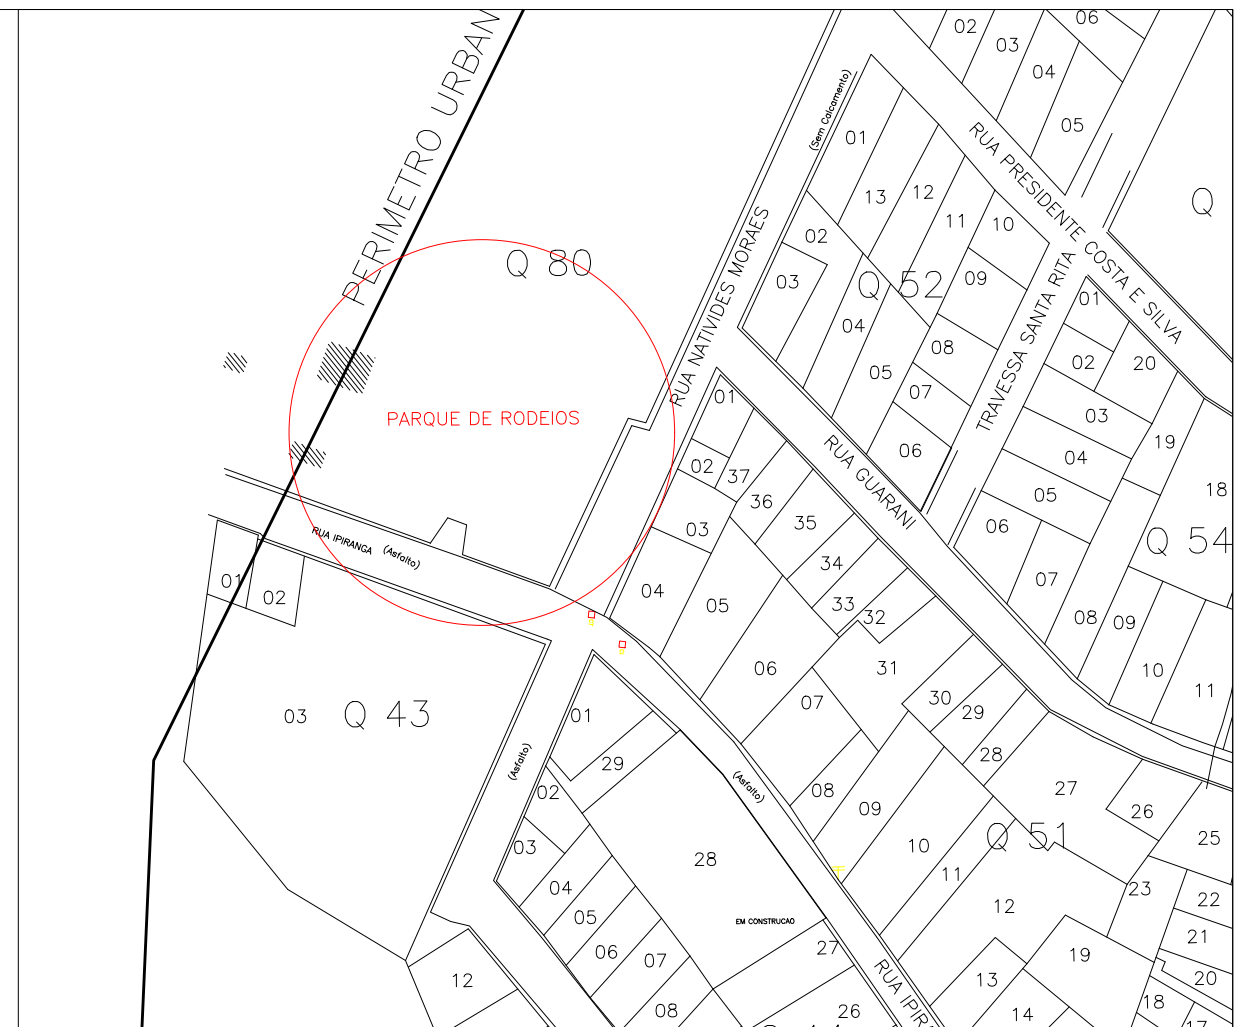

Planta Localização
Sem escala



PREFEITURA MUNICIPAL DE CAMPOS BORGES

Praça 13 de Abril, 302 - Cep: 99435-000 - Fone/Fax: (54) 3326-1110

OBRA: REFORMA COBERTURA DA COPA DO PARQUE DE EXPOSIÇÃO
LOCAL: Rua Nativides Moraes - Município de Campos Borges/RS

Descrição:

Planta de Cobertura
Planta Localização

Data:

Julho/2026

Prancha:

Escala:

Indicadas em
plantas

01

Cleonice Pasqualotto da Paixão Toledo
Prefeita Municipal

Helioisa F. Bortoluzzi
Arq/Urb_CAUA62699-6