



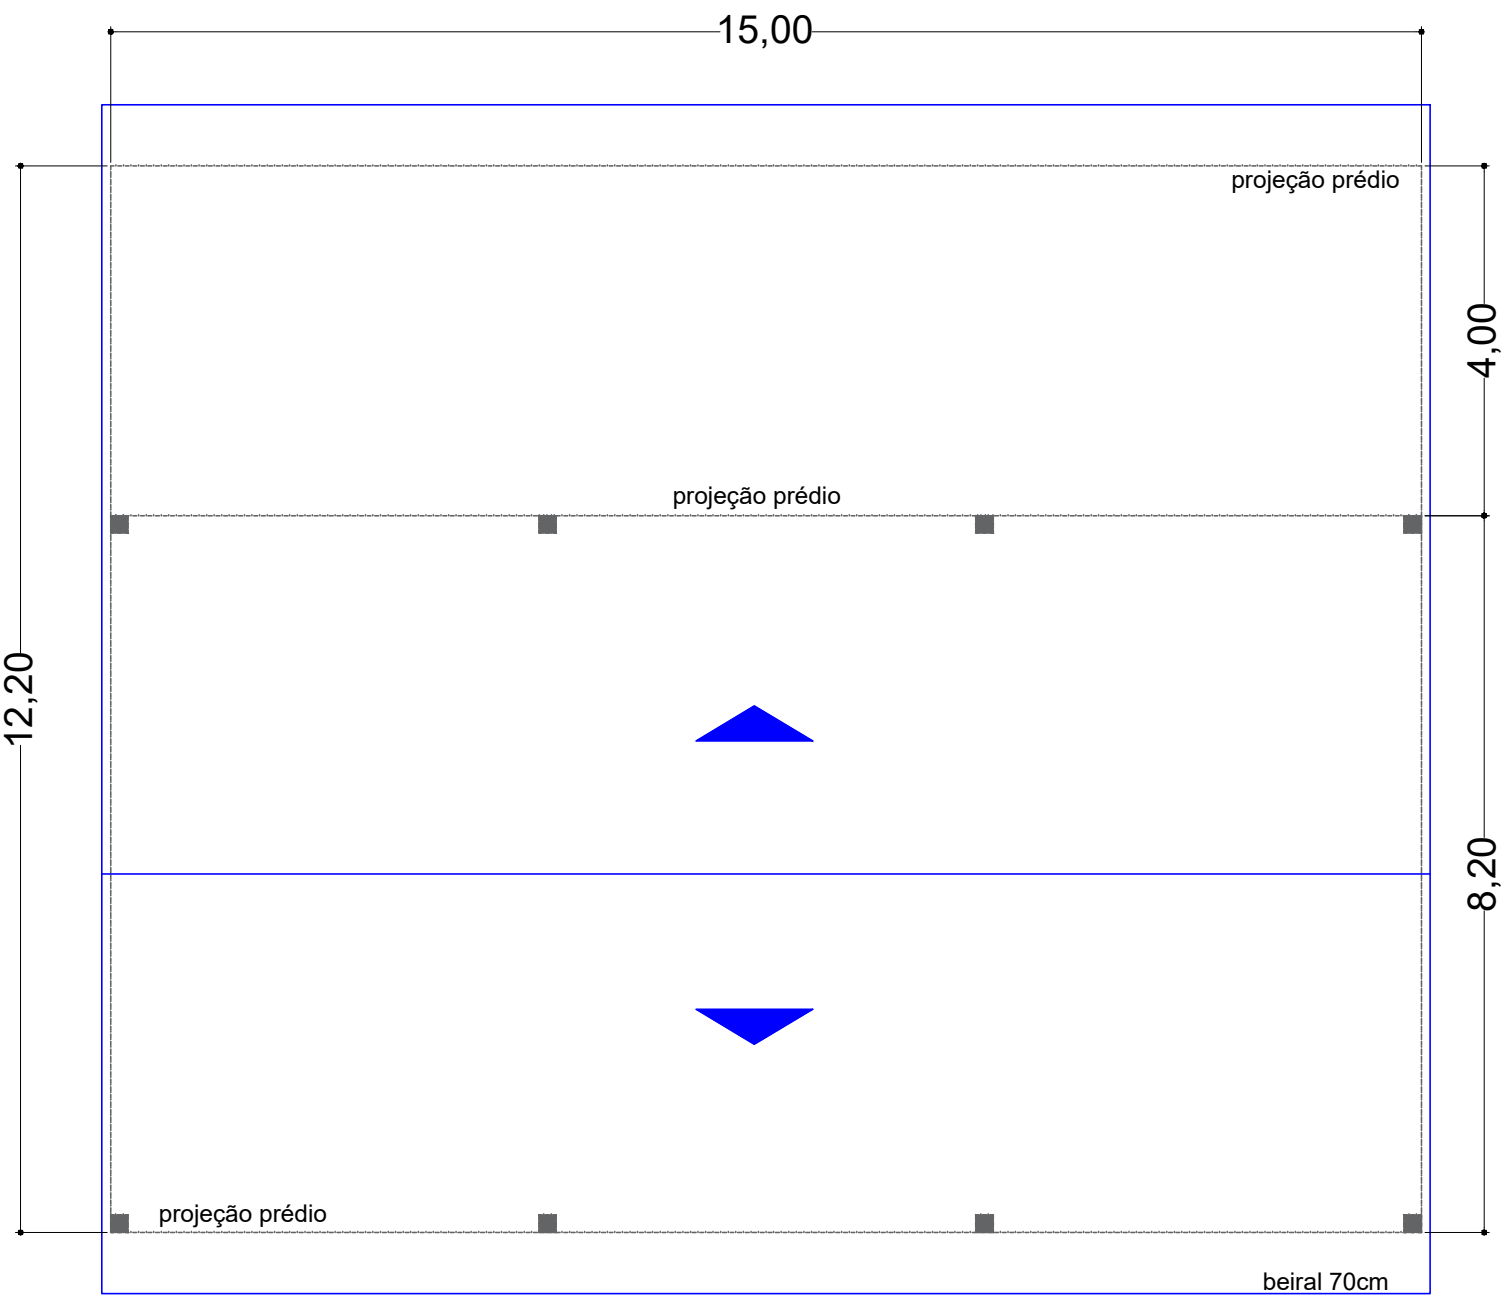

Planta Baixa Técnica
Sem escala

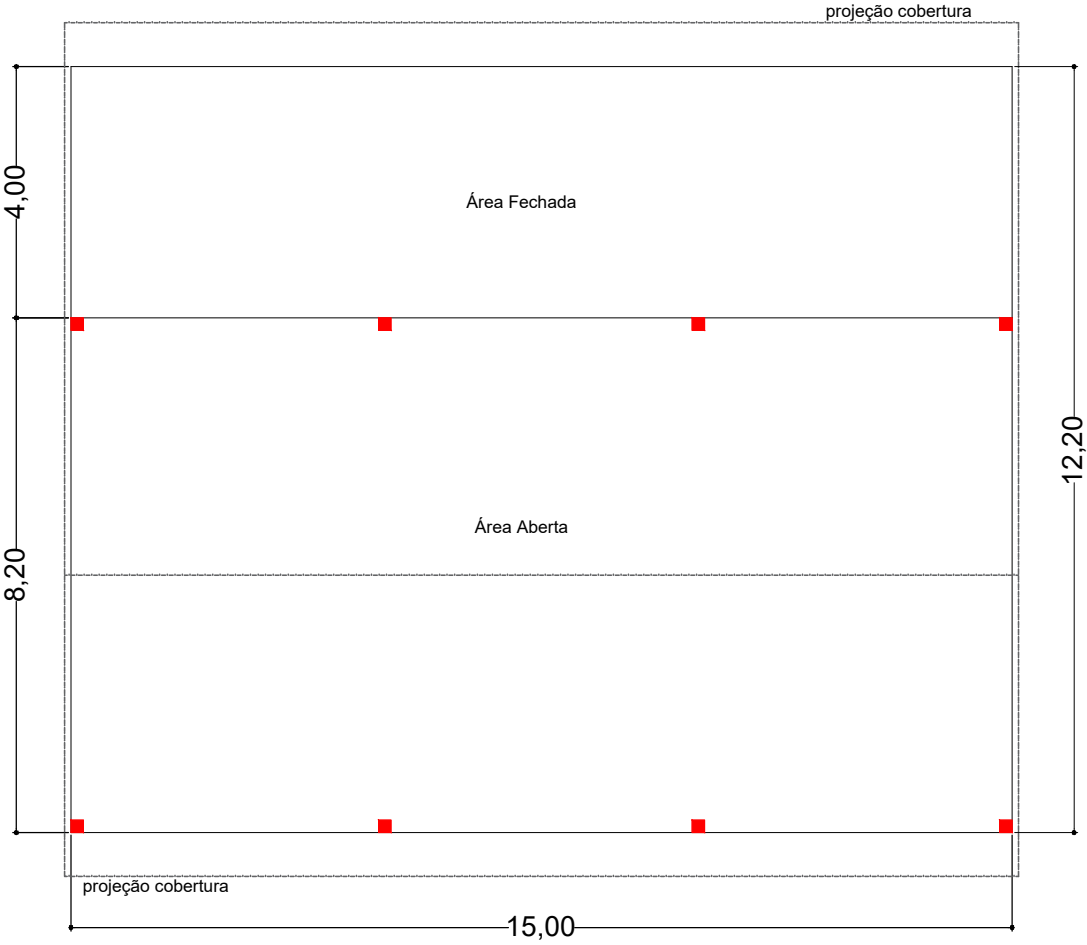

PREFEITURA MUNICIPAL DE CAMPOS BORGES

Praça 13 de Abril, 302 - Cep: 99435-000 - Fone/Fax: (54) 3326-1110

OBRA:
LOCAL: Rua Nativides Moraes - Município de Campos Borges/RS

Descrição:
Planta Baixa Técnica

Data:
Julho/2026

Prancha:

Escala:
Indicadas em plantas

03

Cleonice Pasqualotto da Paixão Toledo
Prefeita Municipal

Heloisa F. Bortoluzzi
Arq/Urb_CA U A62699-6