



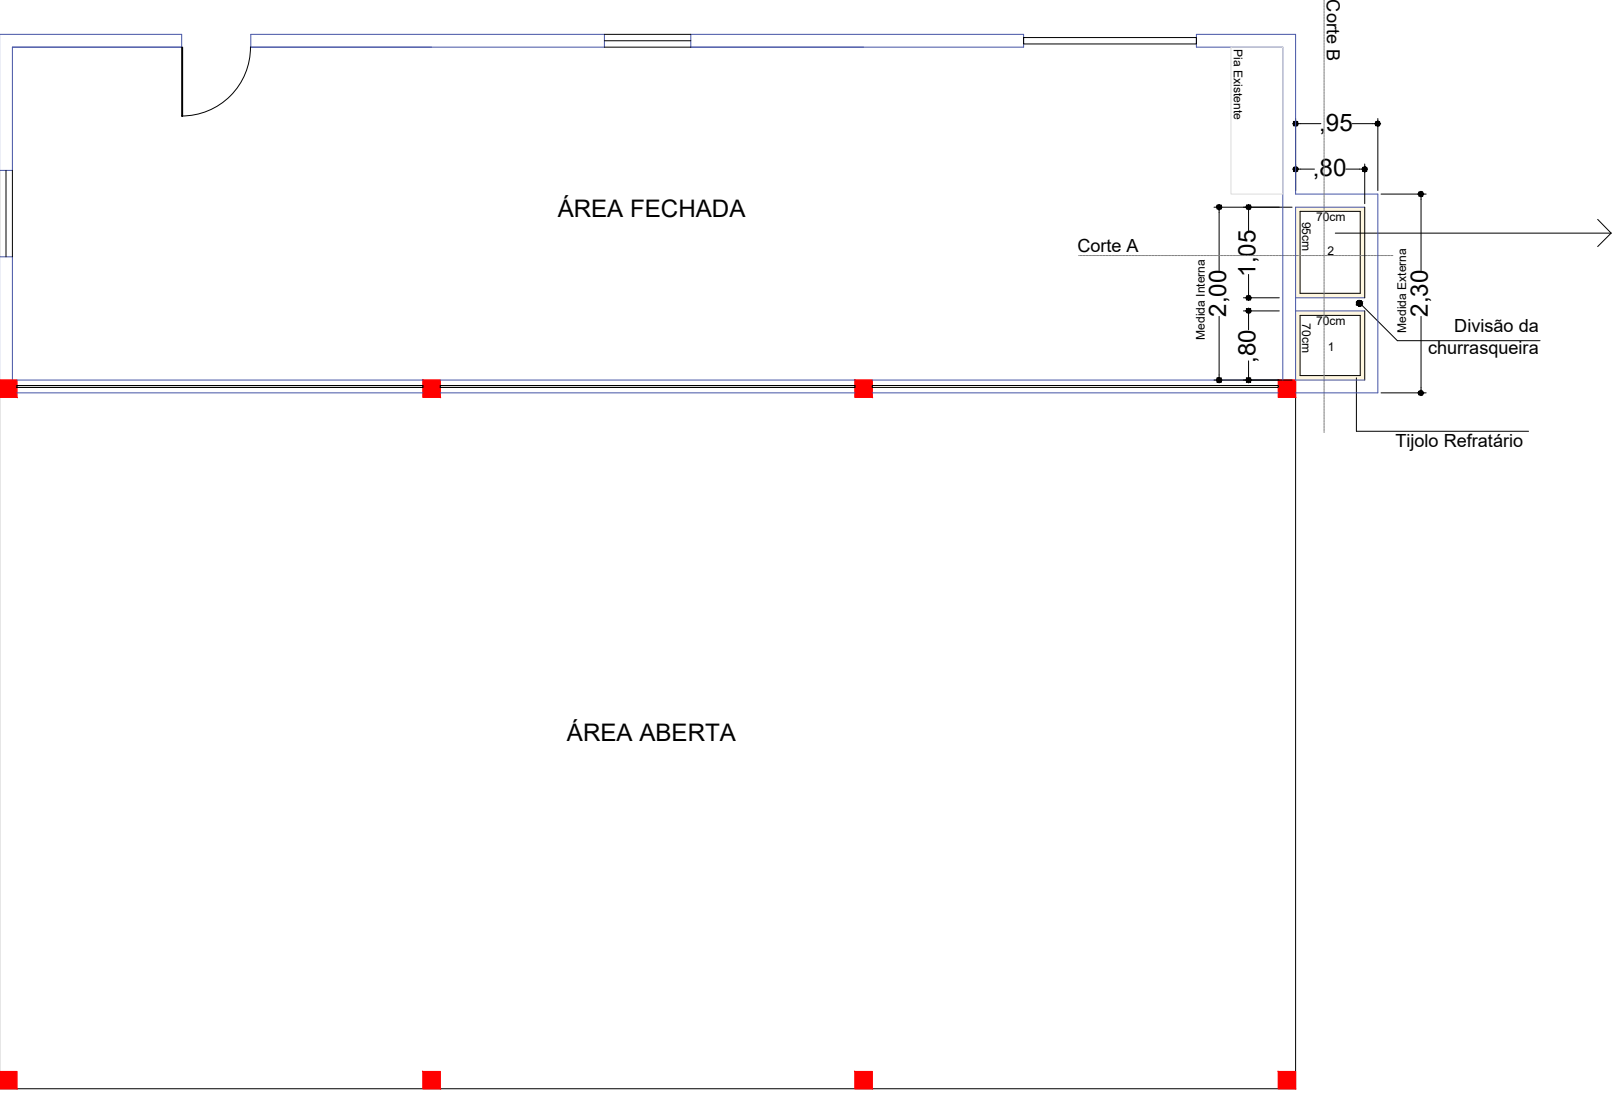

PLANTA BAIXATÉCNICA
Sem Escala

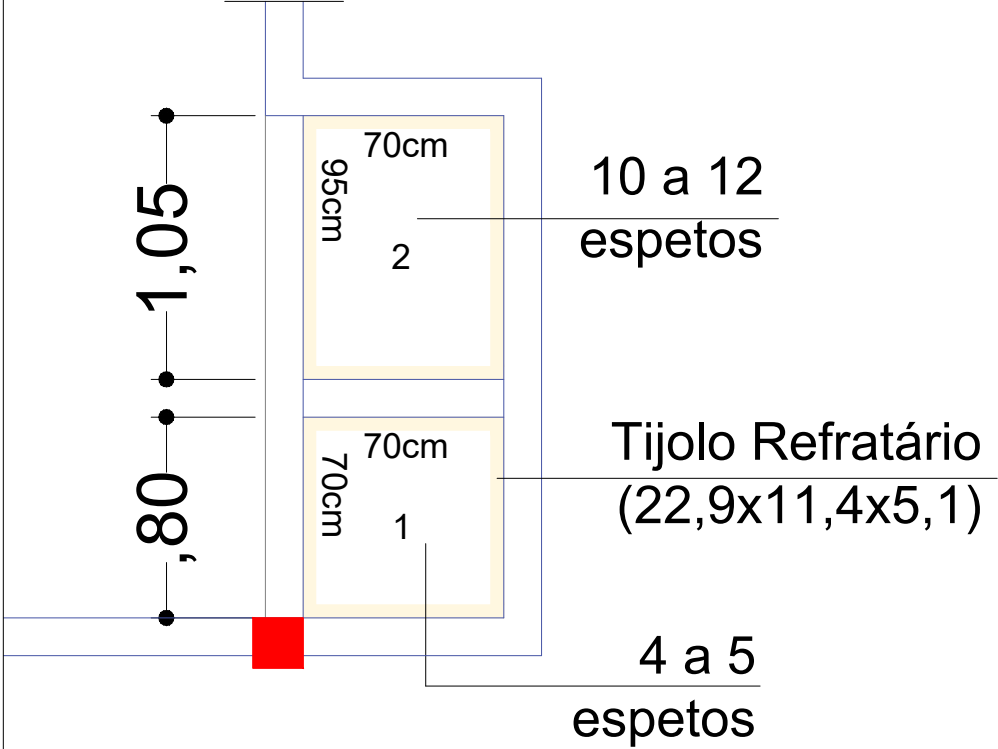

AMPLIAÇÃO
Sem Escala



PREFEITURA MUNICIPAL DE CAMPOS BORGES

Praça 13 de Abril, 302 - Cep: 99435-000 - Fone/Fax: (54) 3326-1110

OBRA: CONSTRUÇÃO CHURRASQUEIRA EM ALVENARIA
LOCAL: Rua Nativides Moraes - Município de Campos Borges/RS

Descrição:

Planta Baixa Técnica - Churrasqueira

Data:

Julho/2026

Prancha:

Escala:

Indicadas em
plantas

04

Cleonice Pasqualotto da Paixão Toledo
Prefeita Municipal

Heloisa F. Bortoluzzi
Arq/Urb_CAUA62699-6