


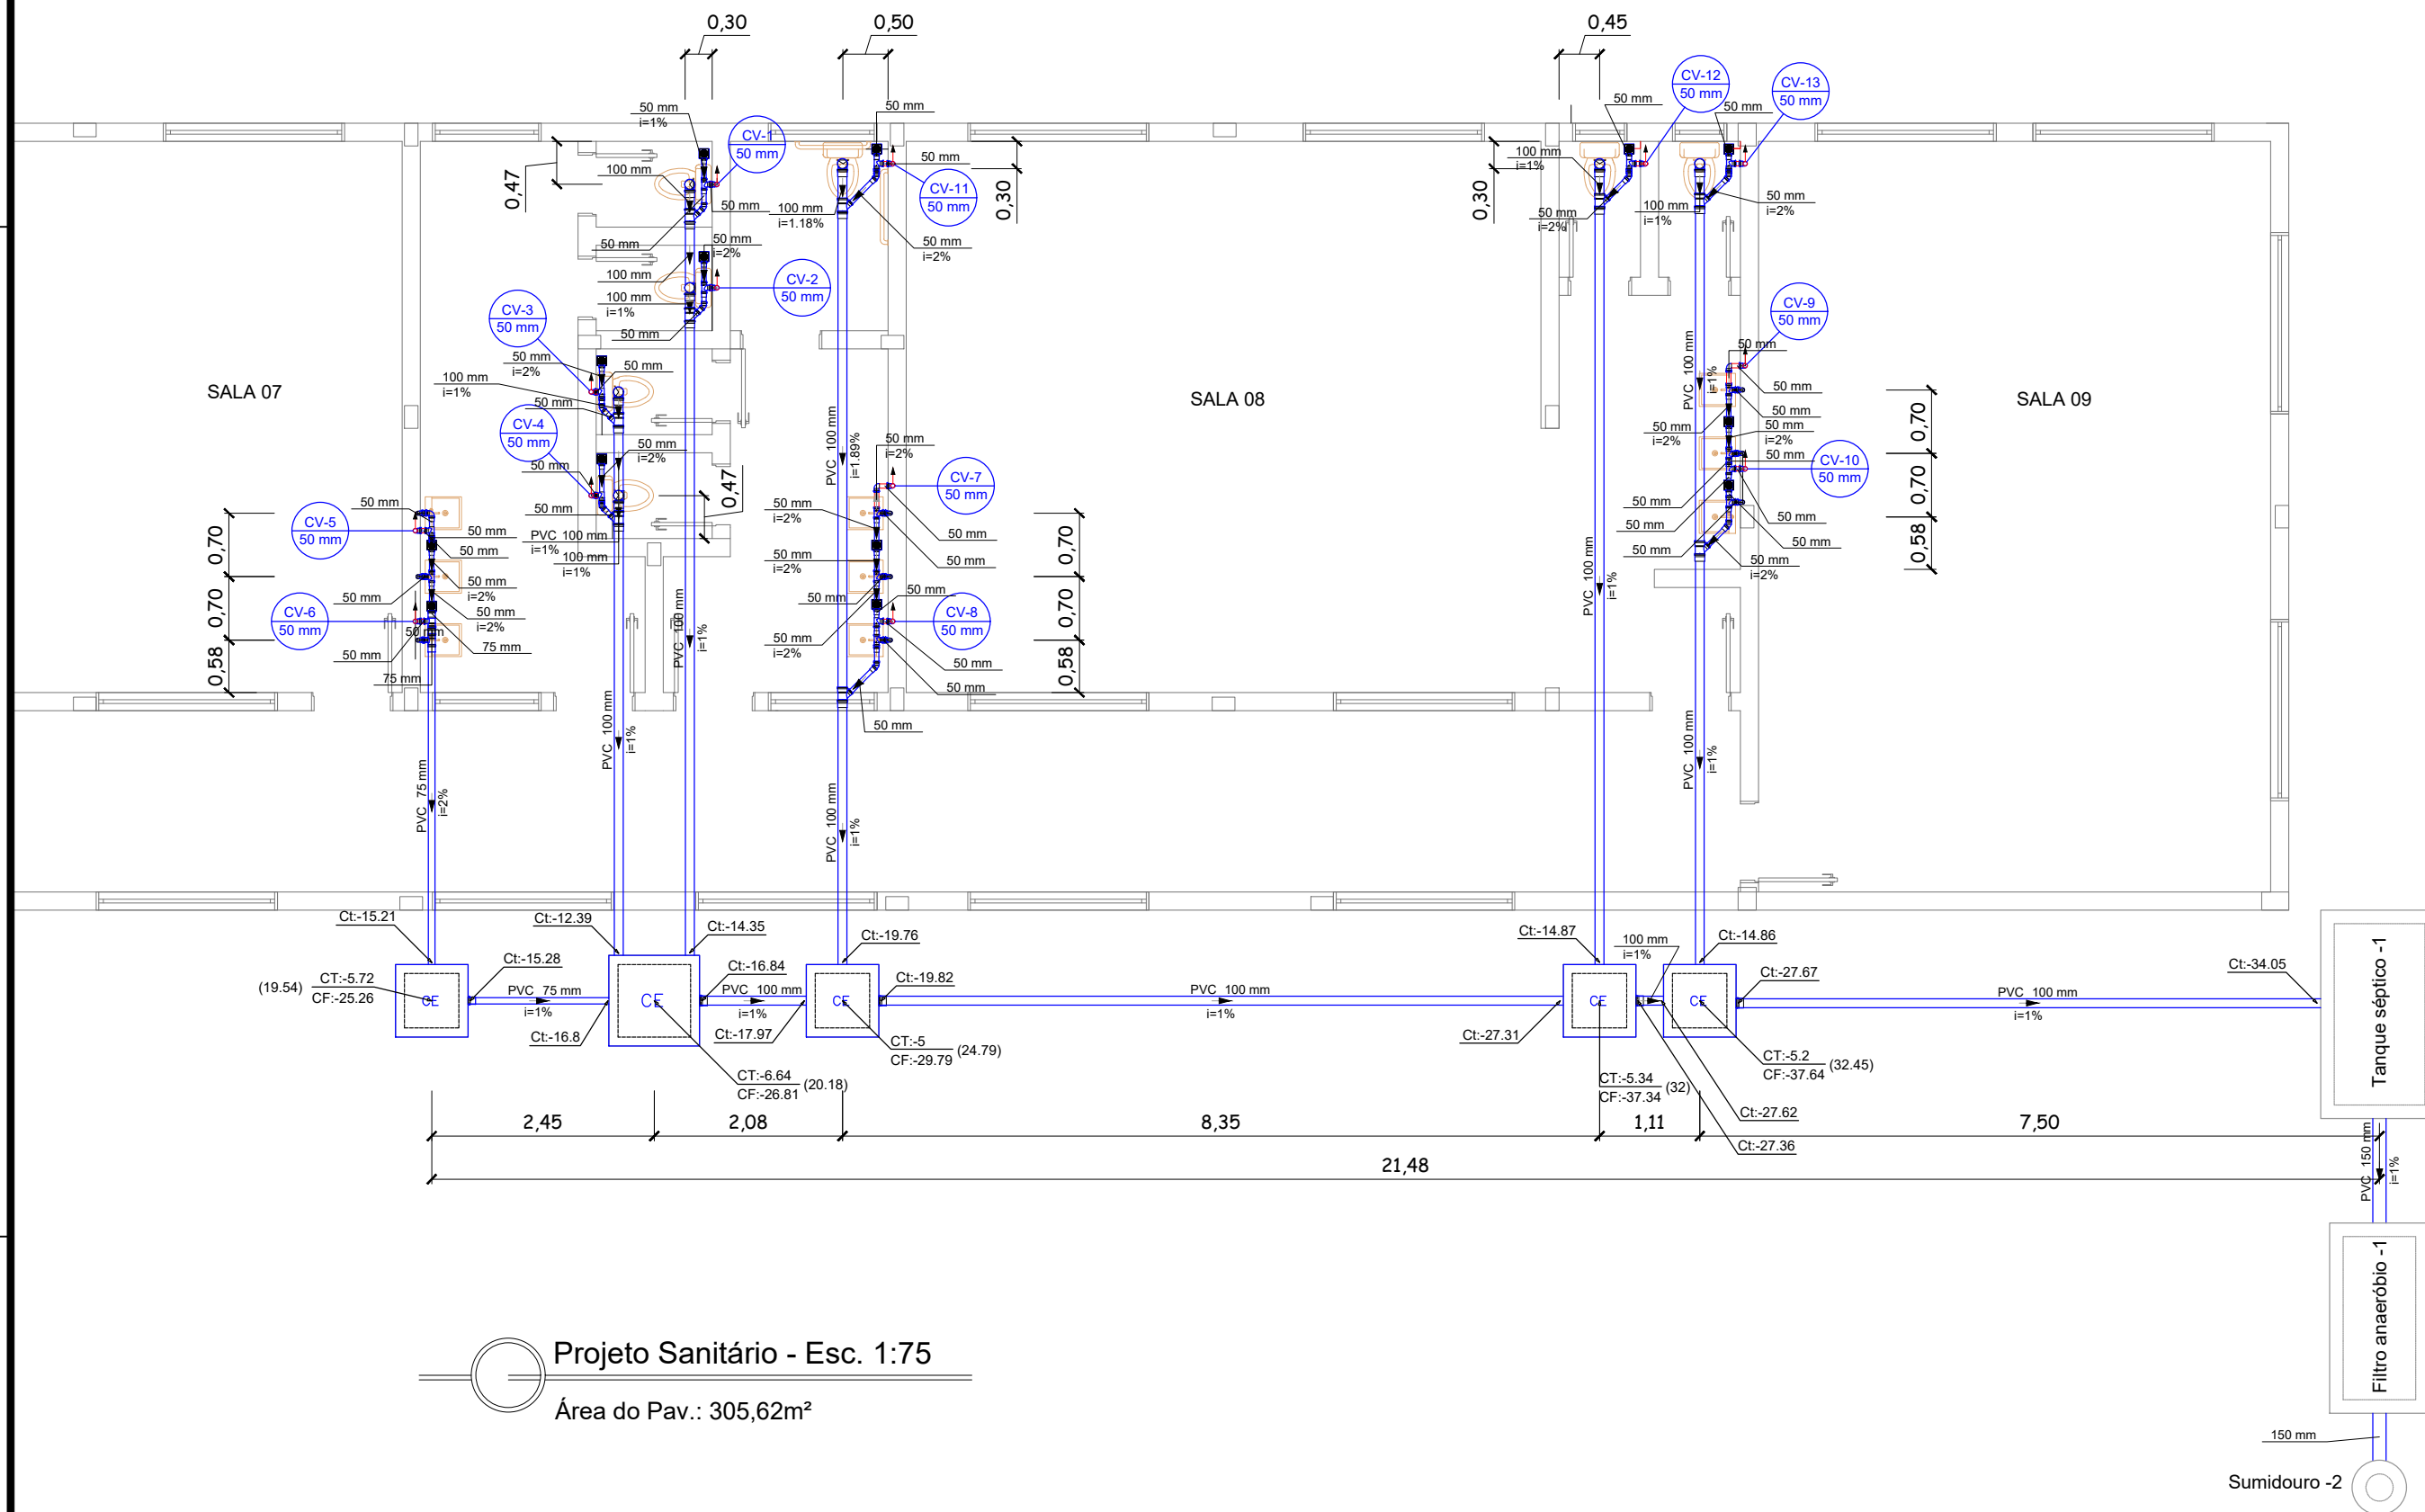

ESTADO DO RIO GRANDE DO SUL
PREFEITURA MUNICIPAL DE ESTAÇÃO

Fiorelo Piazzetta nº 95 - Centro
CEP - 99930-000

Obra:

AMPLIAÇÃO DA ESCOLA MUNICIPAL DE ENSINO FUNDAMENTAL
MARIA NASCIMENTO GIACOMAZZI

Local:

Rua André Mafessoni, nº788, Lote 01, Quadra 06, bairro Centro, Estação-RS, CEP 99930-000

Assunto:

Projeto Sanitário

Proprietário:

PREFEITURA MUNICIPAL DE ESTAÇÃO

Resp. Técnico:

ÂNDERSON DALBOSCO GEHLEN
Engenheiro Civil CREA-RS 241529

Desenho:

P.M. Estação/Rs

Escala:

Indicada

Área:

305,62m²

Data:

Janeiro/2025

PRANCHA:

05