


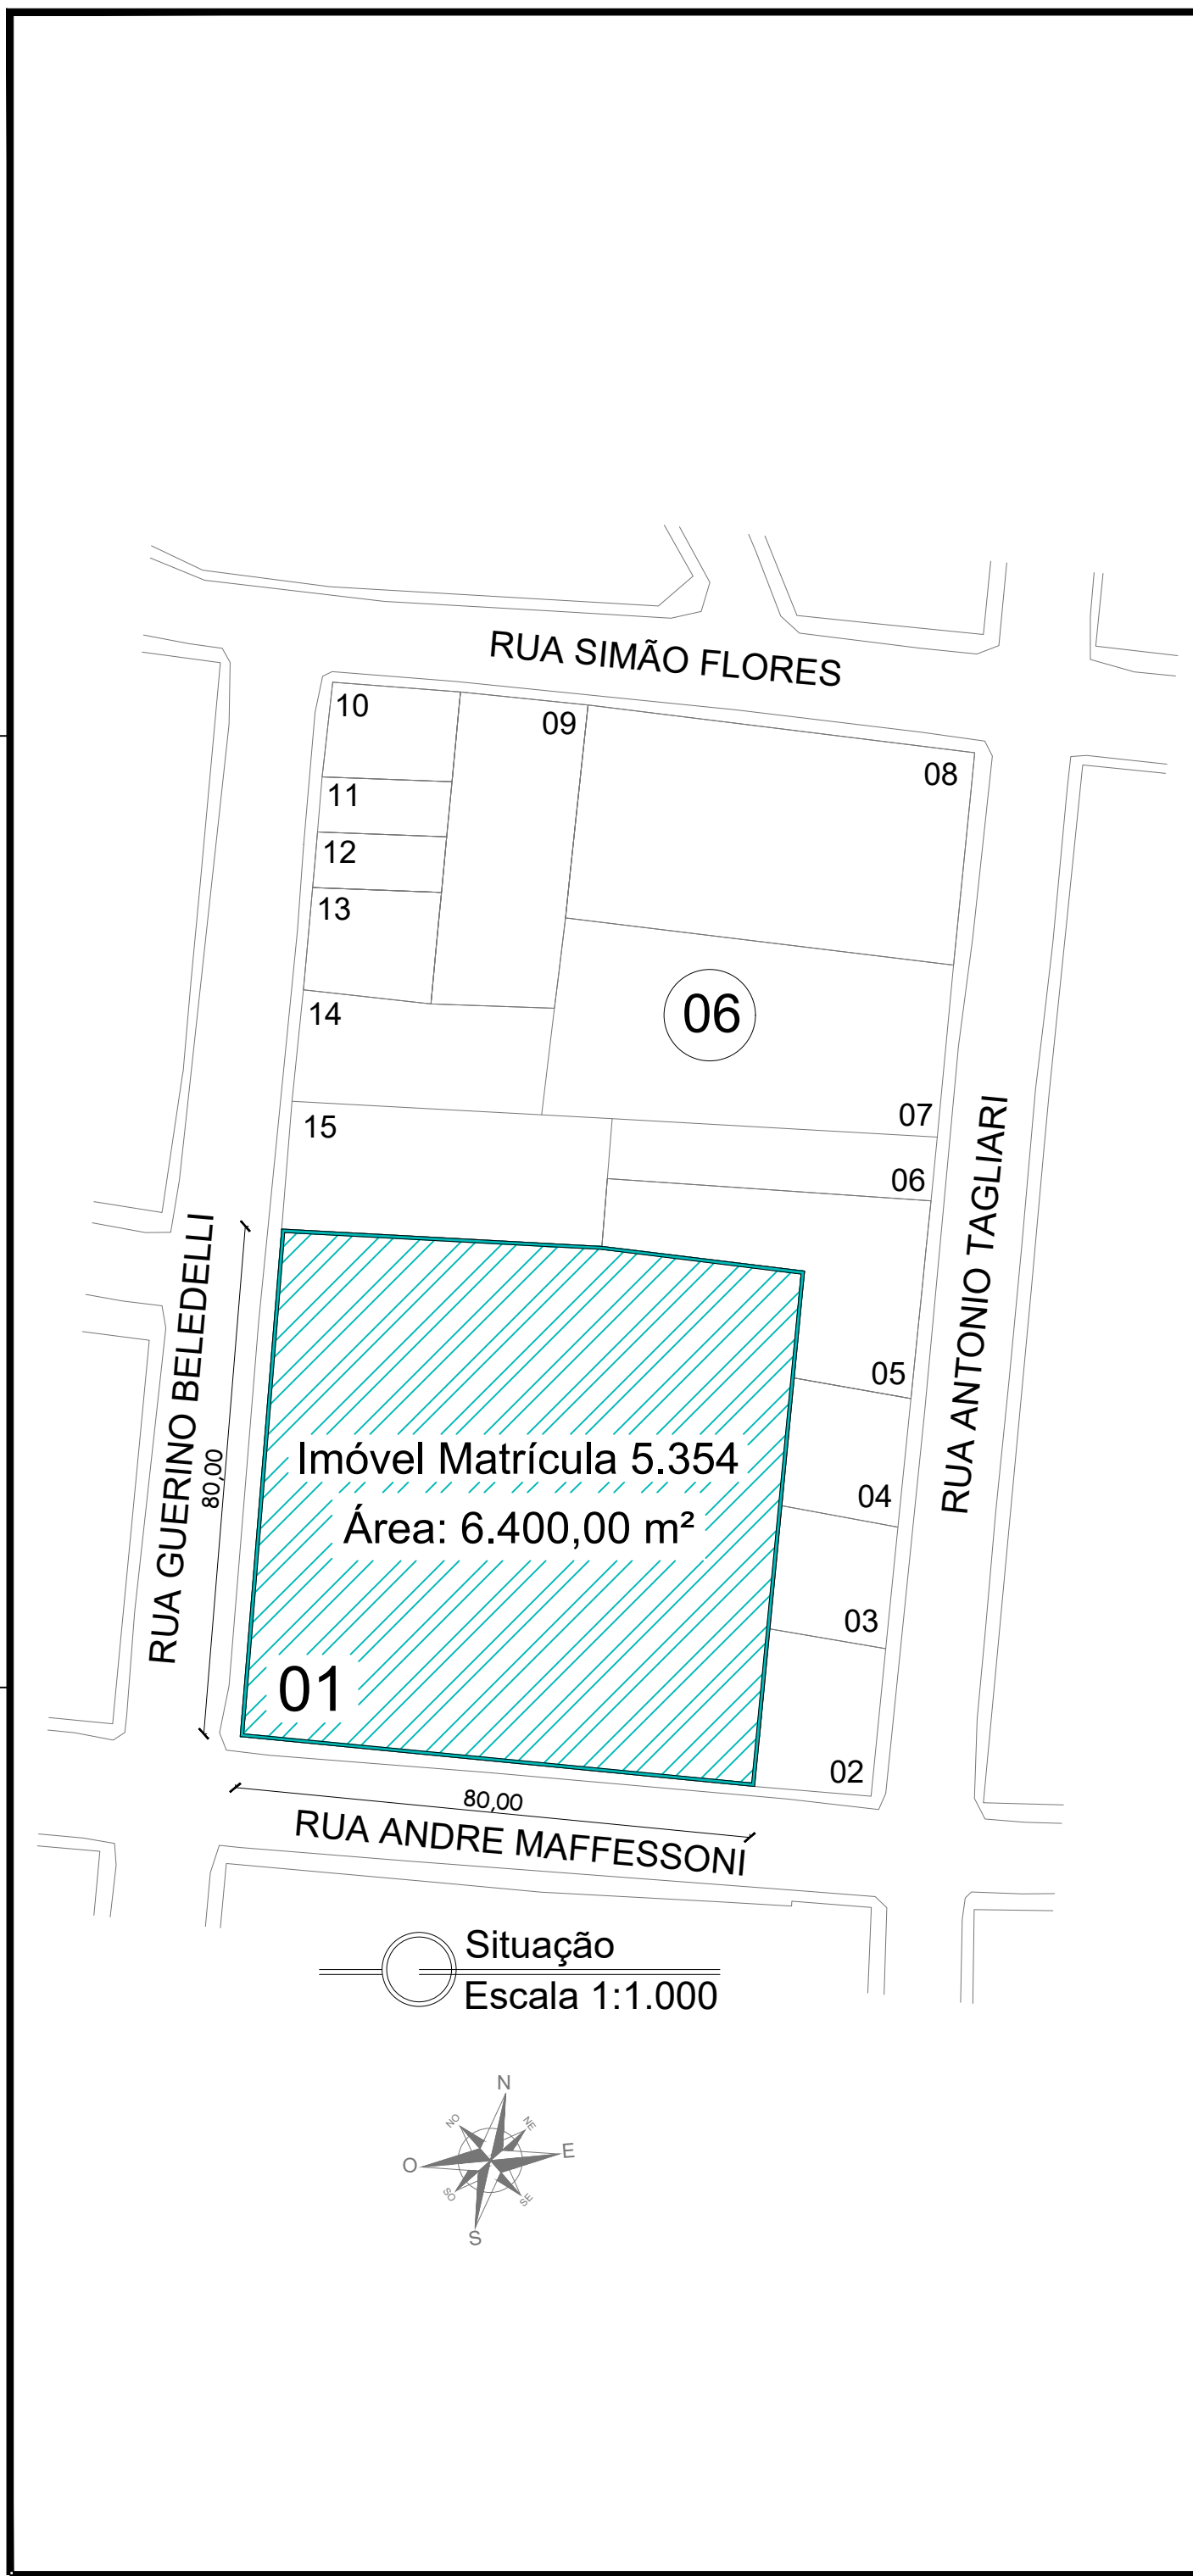

|   |                            |   |                              |
|---|----------------------------|---|------------------------------|
|                      |                            | <b>ESTADO DO RIO GRANDE DO SUL</b><br><b>PREFEITURA MUNICIPAL DE ESTAÇÃO</b><br>Fiorelo Piazzetta nº 95 - Centro<br>CEP - 99930-000 |                              |
| <b>Obra:</b><br><b>AMPLIAÇÃO DA ESCOLA MUNICIPAL DE ENSINO FUNDAMENTAL MARIA NASCIMENTO GIACOMAZZI</b>    |                            |   |                              |
| <b>Local:</b><br>Rua André Mafessoni, nº788, Lote 01, Quadra 06, bairro Centro, Estação-RS, CEP 99930-000 |                            |   |                              |
| <b>Assunto:</b><br>Planta de Situação e Localização                                                       |                            |   |                              |
| <b>Proprietário:</b><br>PREFEITURA MUNICIPAL DE ESTAÇÃO                                                   |                            |   |                              |
| <b>Resp. Técnico:</b><br>ÂNDERSON DALBOSCO GEHLEN<br>Engenheiro Civil CREA-RS 241529                      |                            |   |                              |
| <b>Desenho:</b><br>P.M. Estação/RS                                                                        | <b>Escala:</b><br>Indicada | <b>Área:</b><br>305,62m²   | <b>Data:</b><br>Janeiro/2025 |
|   |                            |   | <b>PRANCHA:</b><br><b>01</b> |