



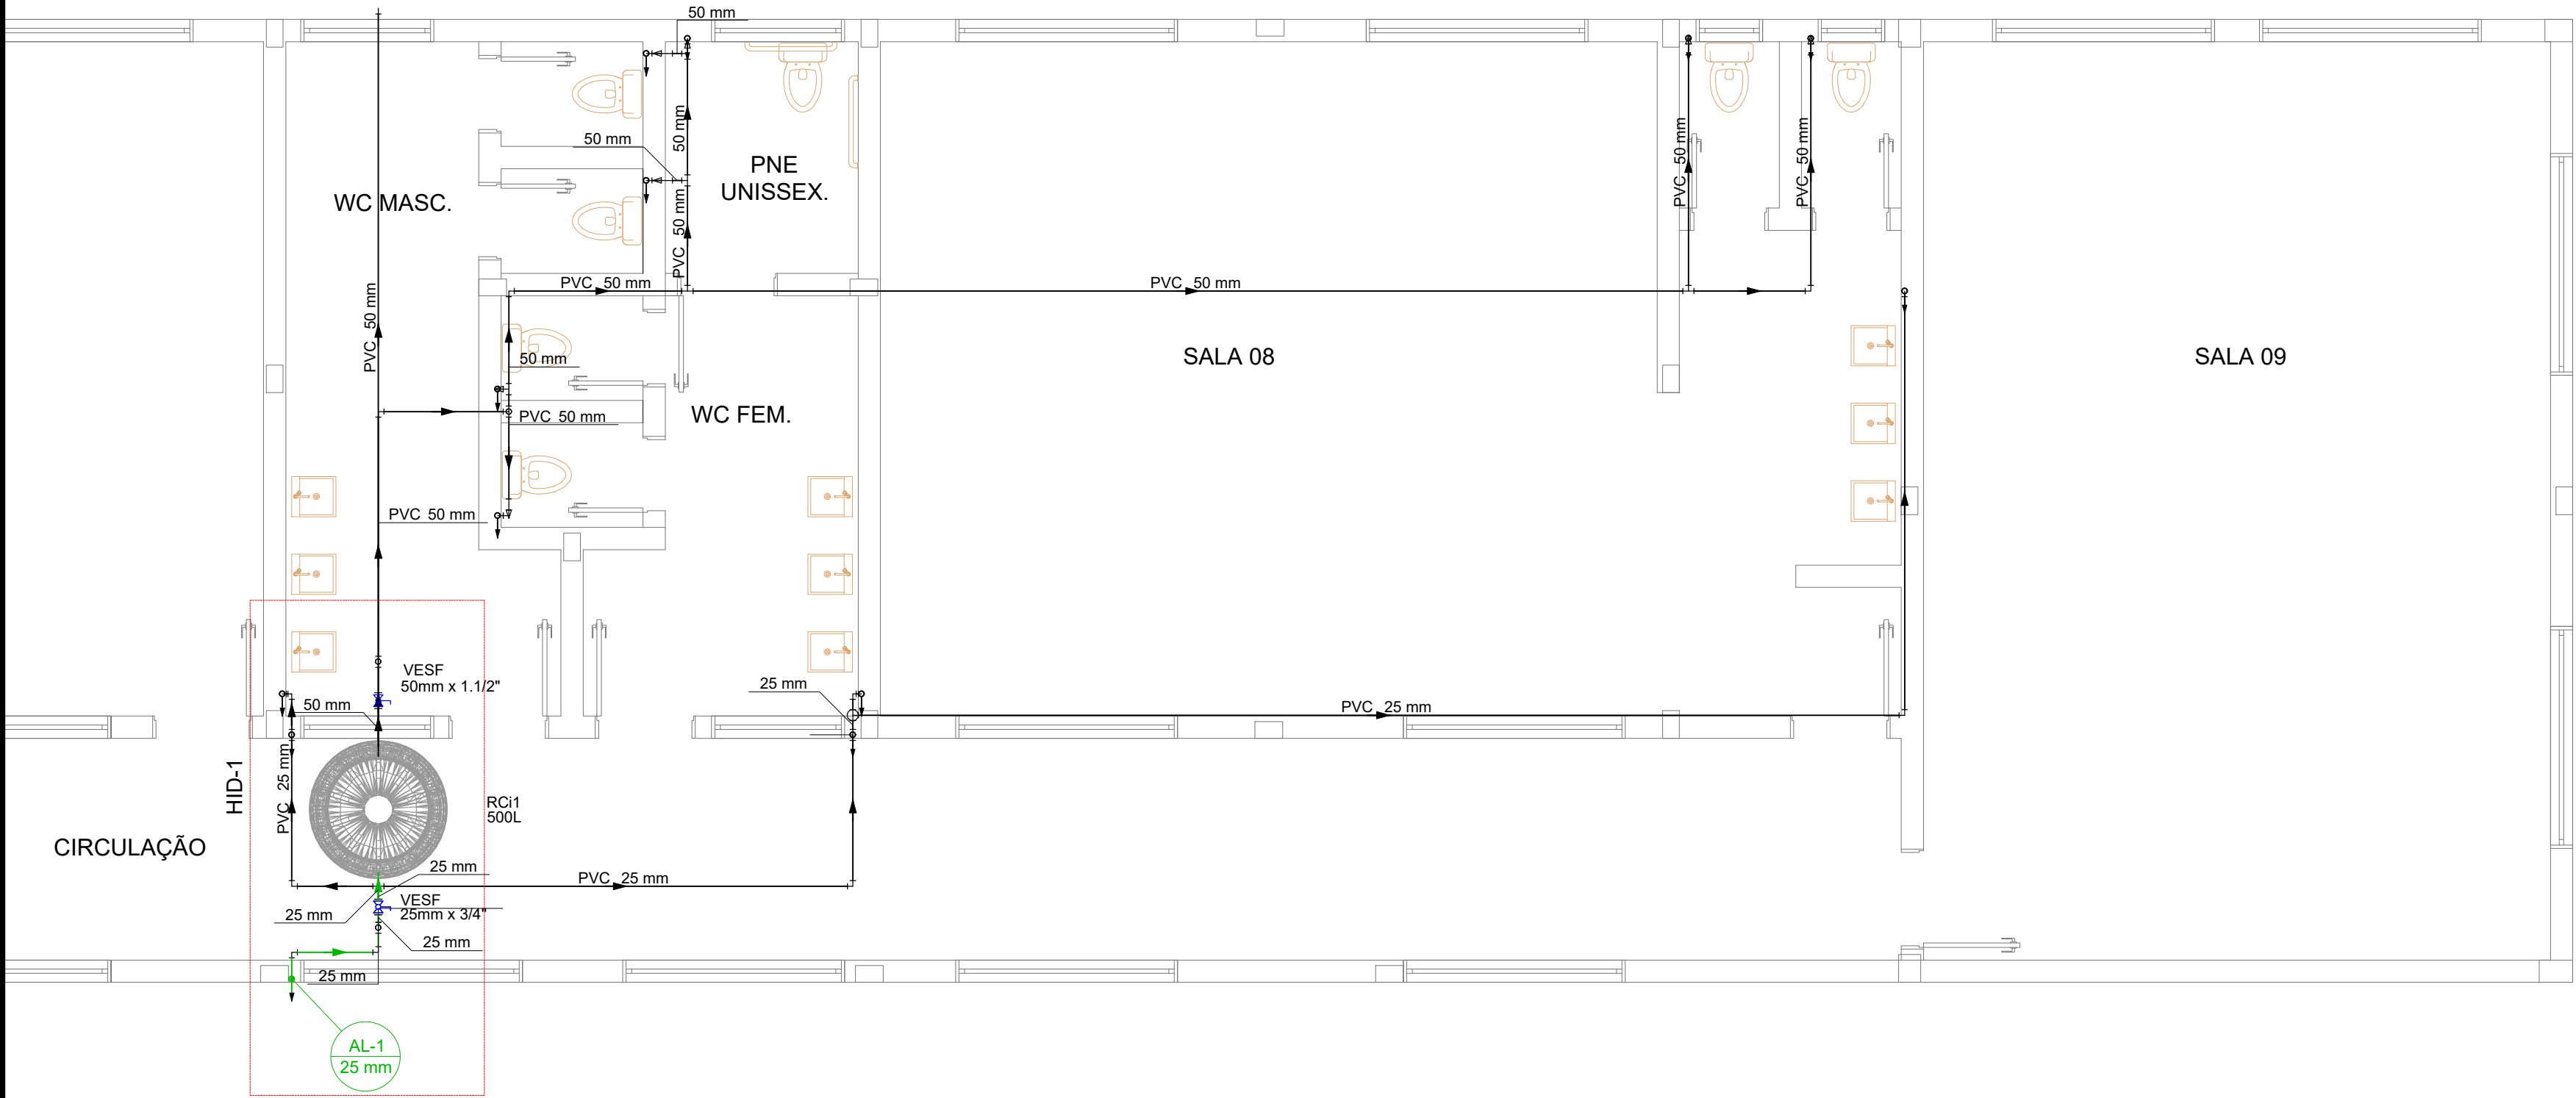

 **Planta Hidráulico - Esc. 1:50**
Pavimento - Cobertura

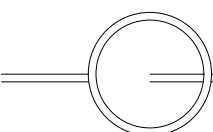

ESTADO DO RIO GRANDE DO SUL
PREFEITURA MUNICIPAL DE ESTAÇÃO

Fiorelo Piazzetta nº 95 - Centro
CEP - 99930-000

Obra:
AMPLIAÇÃO DA ESCOLA MUNICIPAL DE ENSINO FUNDAMENTAL MARIA NASCIMENTO GIACOMAZZI

Local:
Rua André Mafessoni, nº788, Lote 01, Quadra 06, bairro Centro, Estação-RS, CEP 99930-000

Assunto:
Projeto Sanitário - Cobertura

Proprietário:
PREFEITURA MUNICIPAL DE ESTAÇÃO

Resp. Técnico:
ÂNDERSON DALBOSCO GEHLEN
Engenheiro Civil CREA-RS 241529

Desenho: P.M. Estação/RS	Escala: Indicada	Área: 305,62m²	Data: Janeiro/2025
-----------------------------	---------------------	-------------------	-----------------------