



PREFEITURA MUNICIPAL DE ESTAÇÃO/RS


PROJETO DE PONTE DE CONCRETO

— PROJETOS —


LOCALIDADE DONA ELISA - ESTAÇÃO/RS

NOVEMBRO/2025


ESC.: 1/50

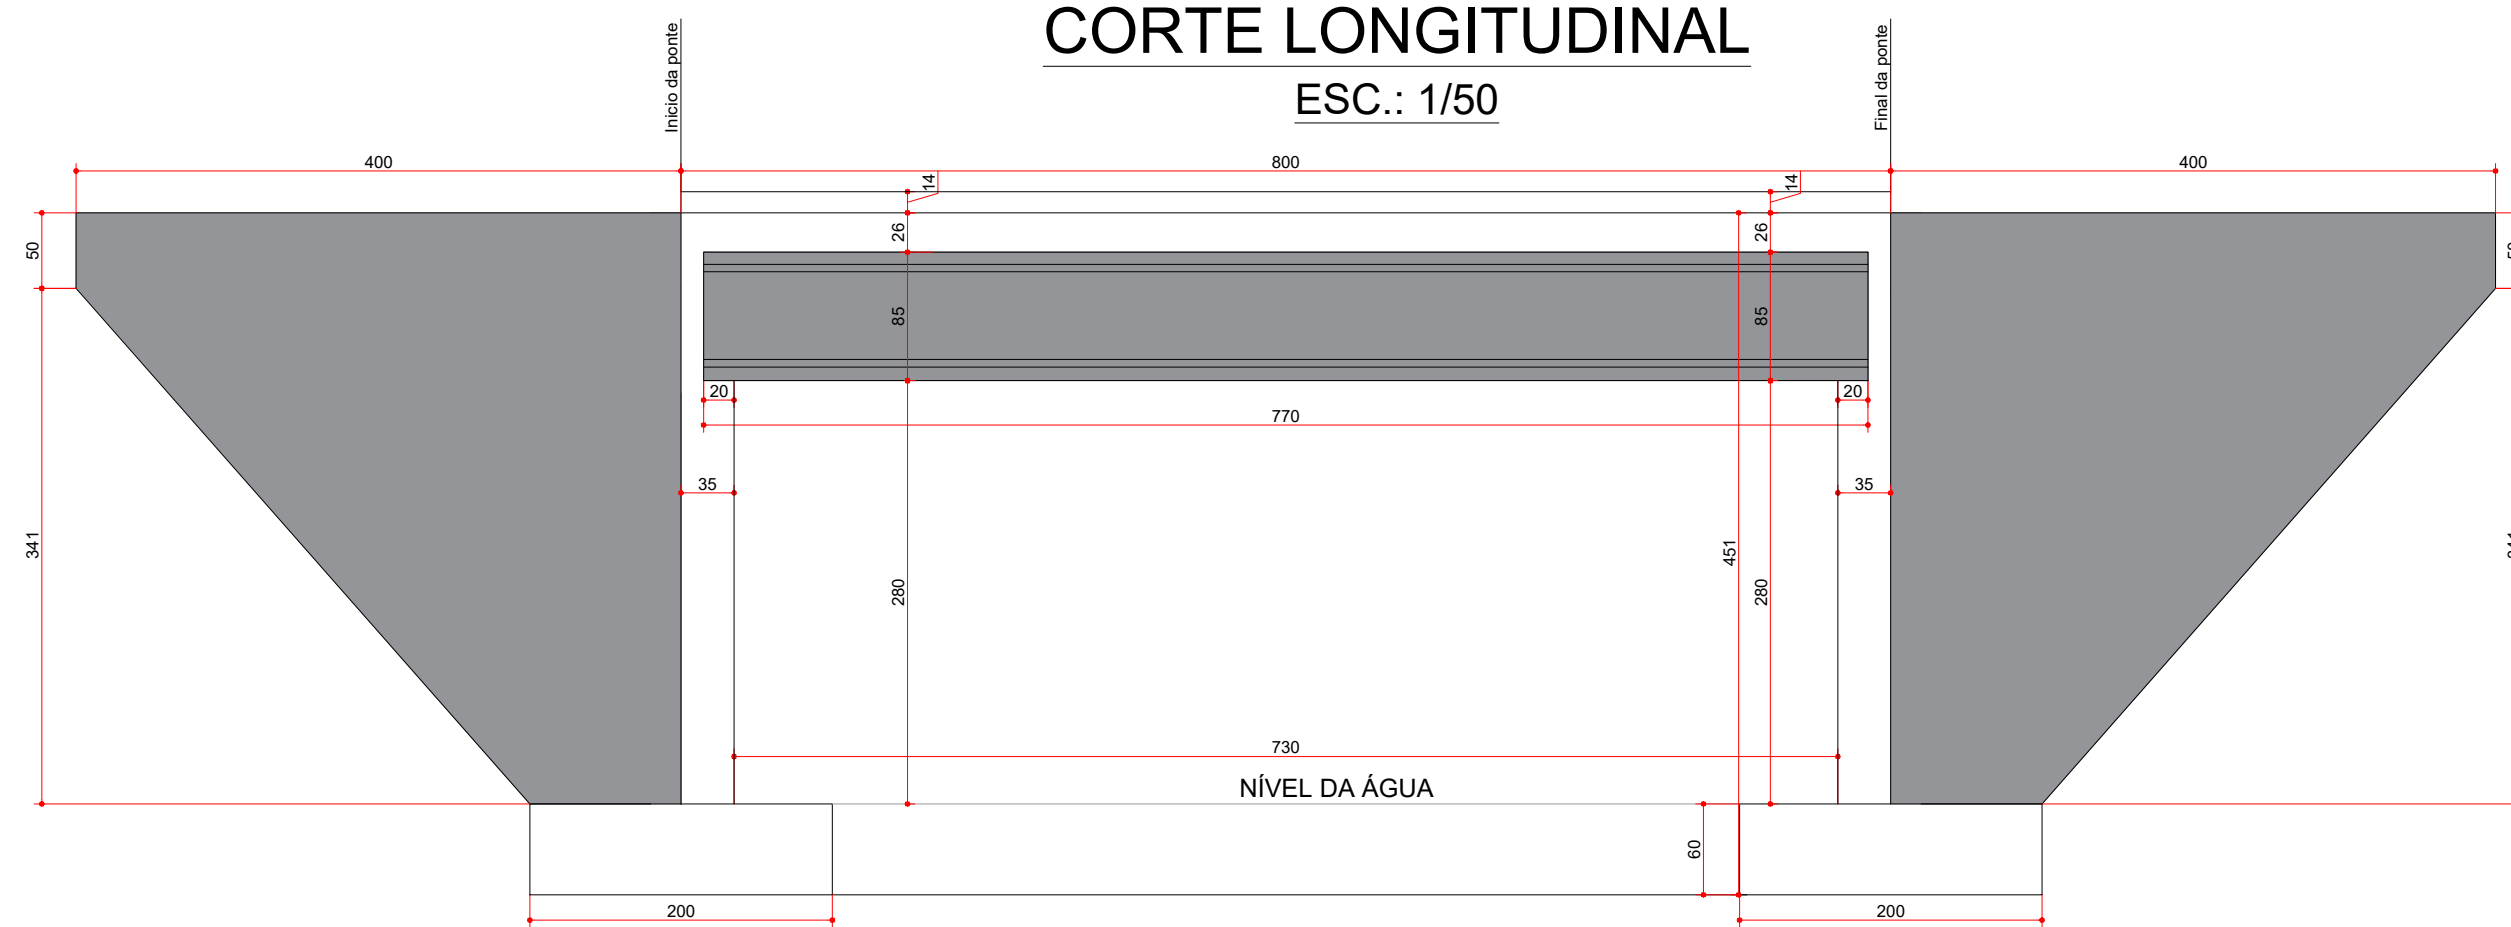


ESC.: 1/50

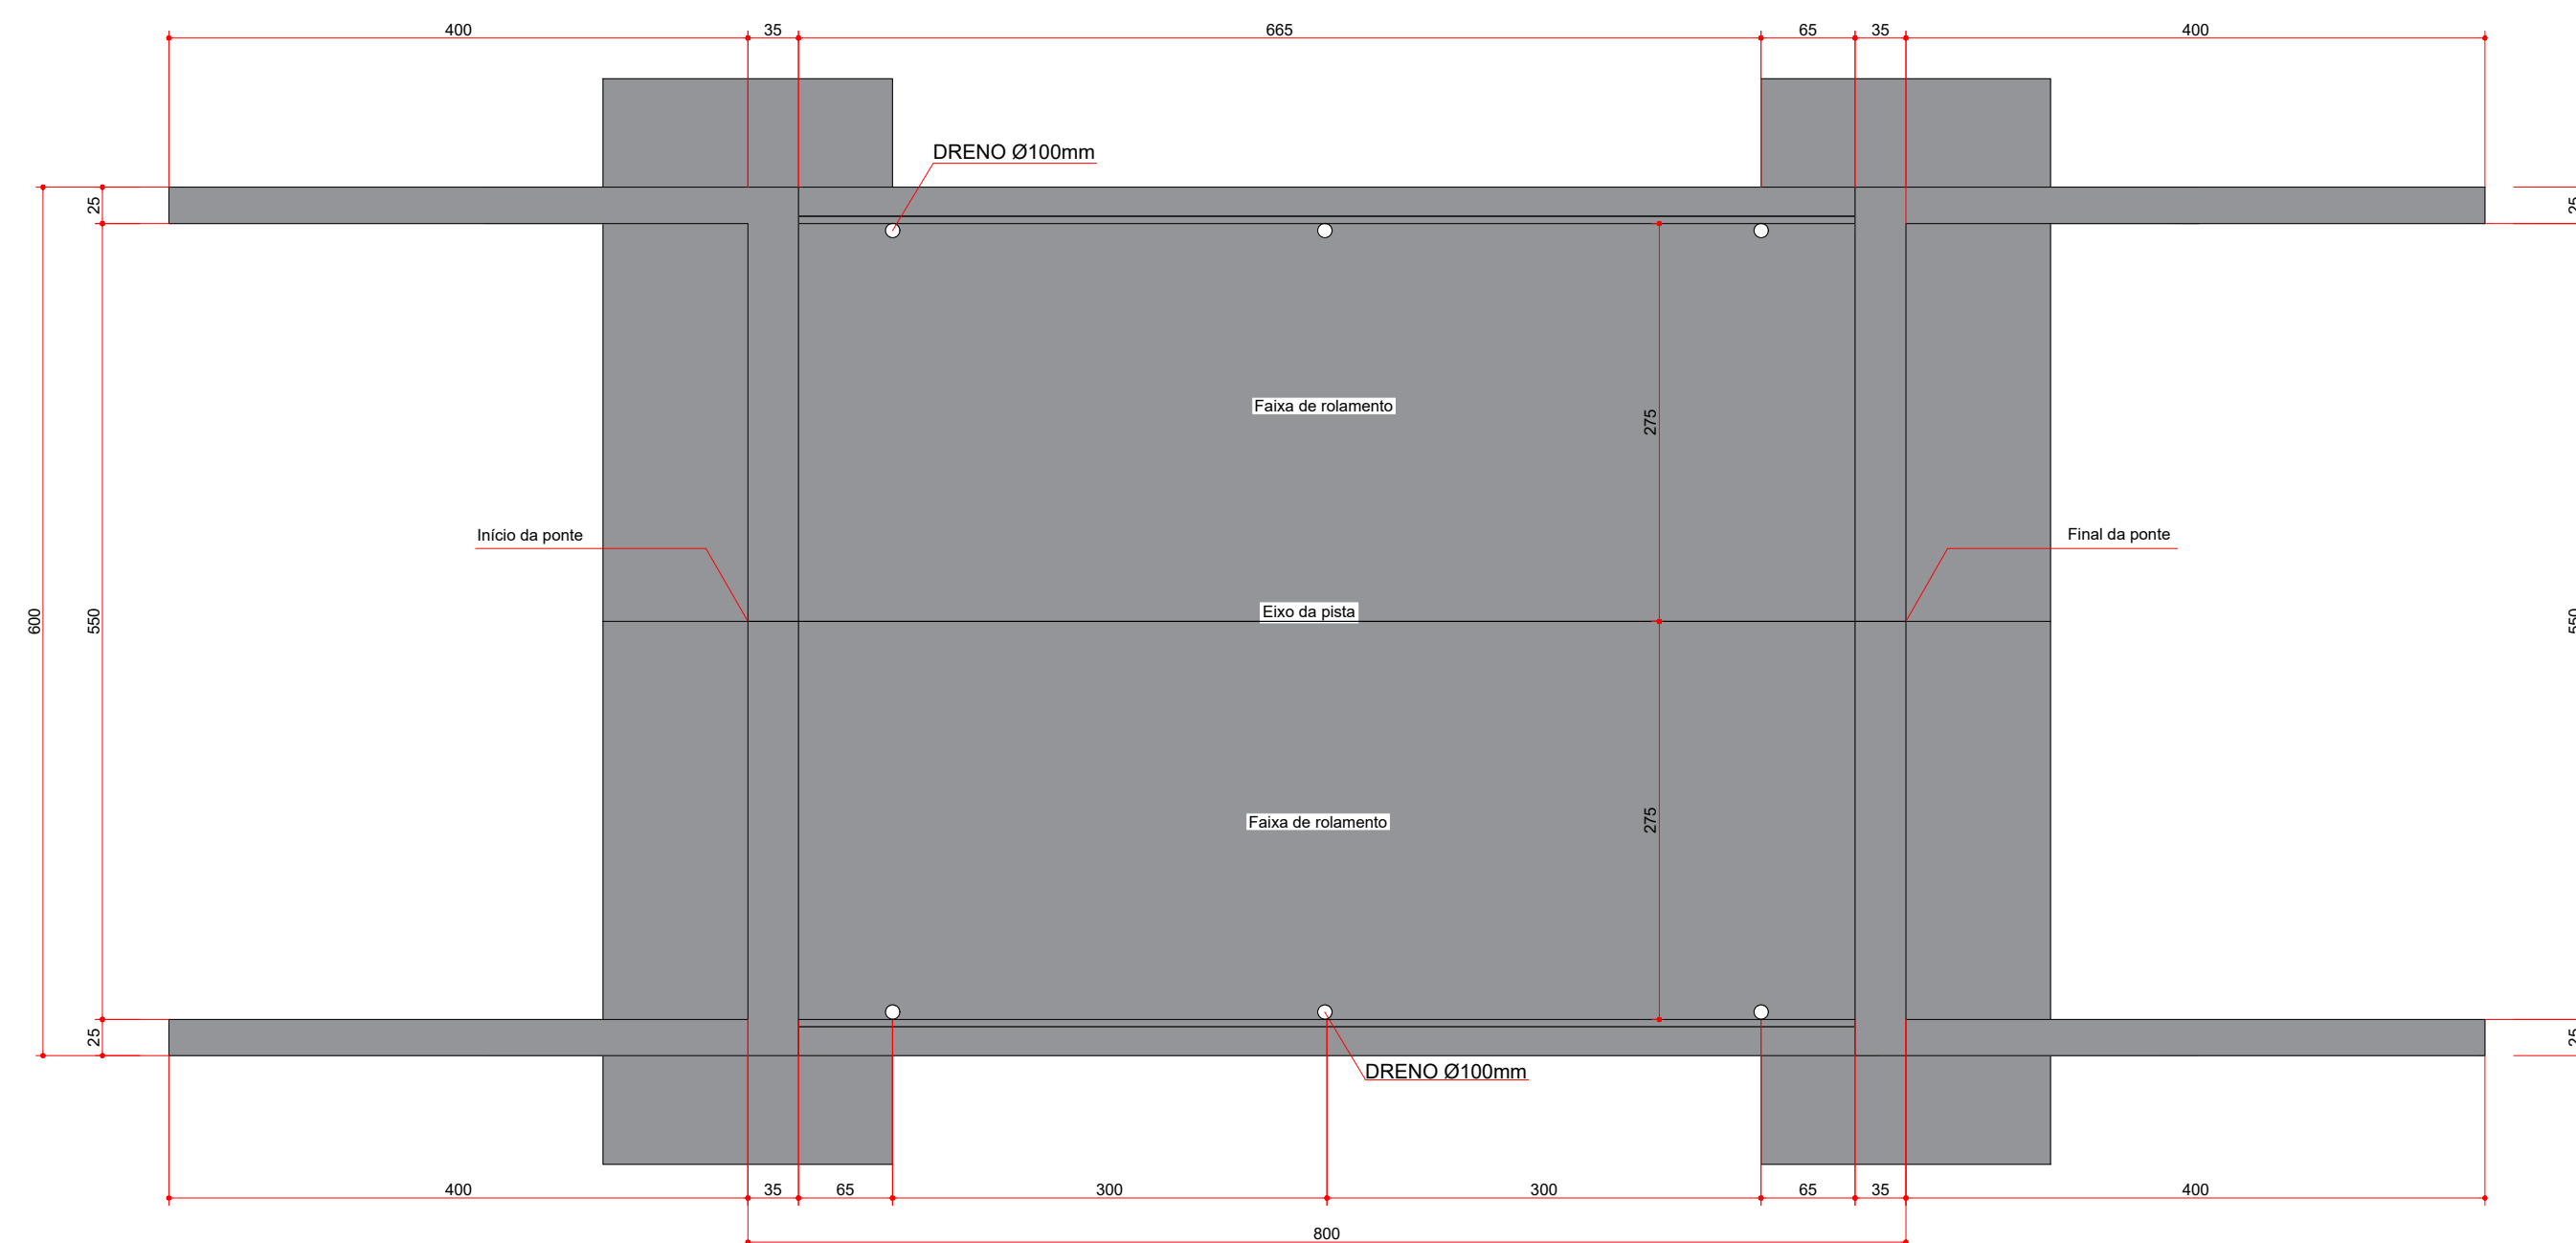


ESC.: 1/50

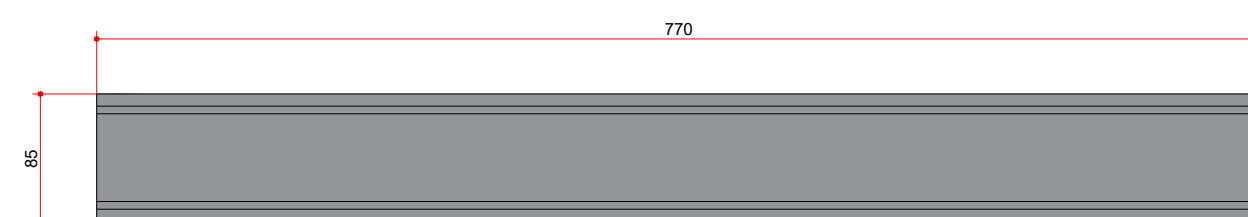


ESC.: 1/25

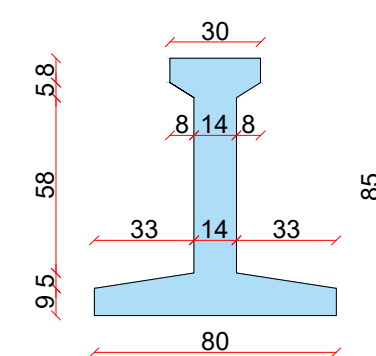


ESC.1:50
16 pré-lajes de 1,00m

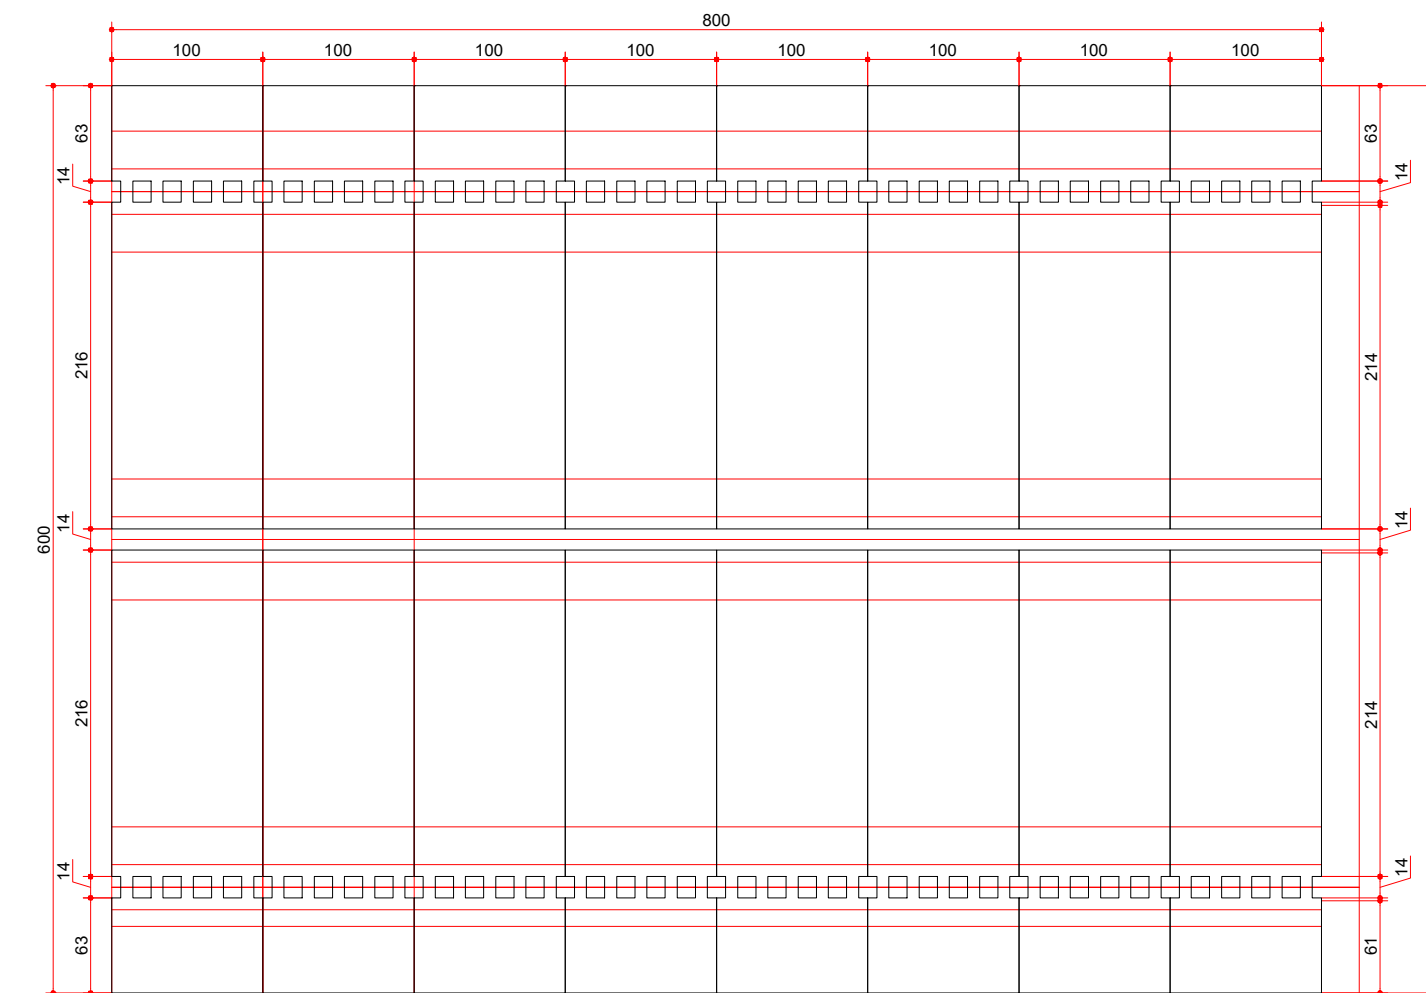


CORTE BB

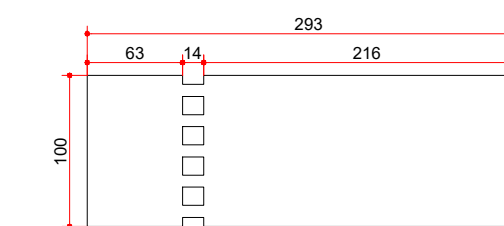

ESC.: 1/50

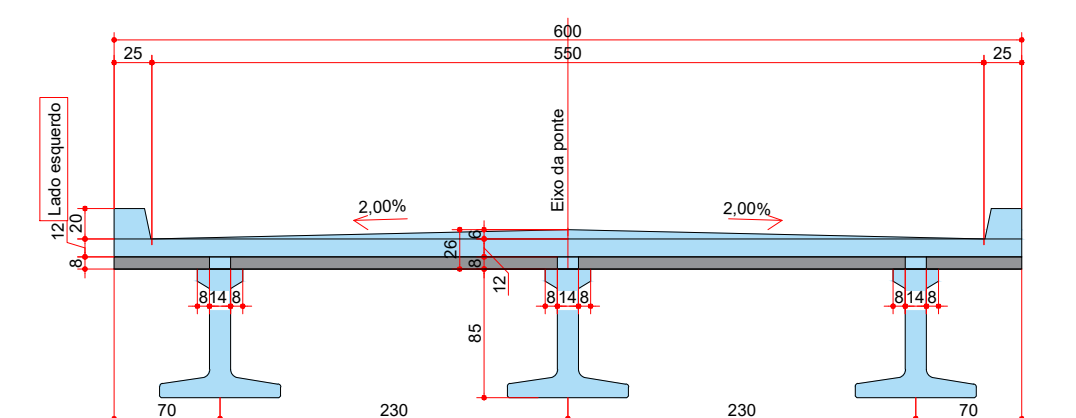

ESC.: 1/50

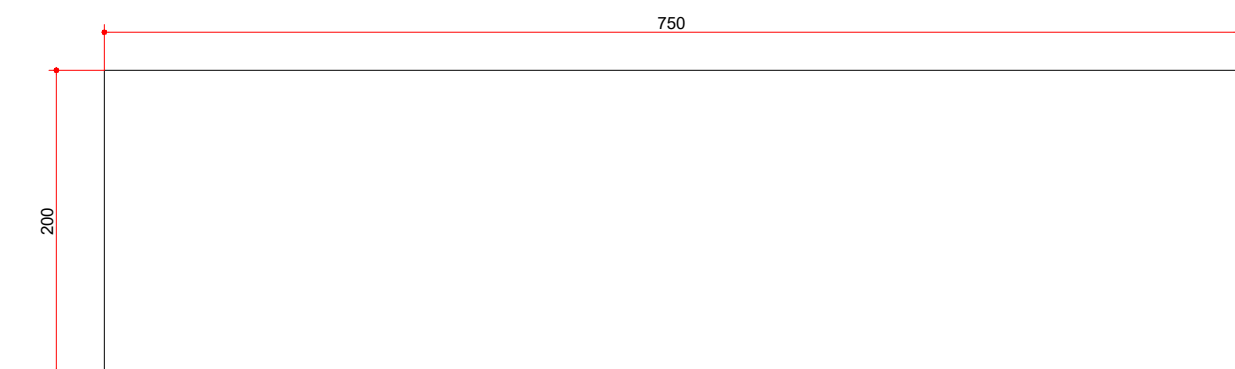

Notas:

- 1- Classe de Agressividade Ambiental=II (NBR 6118/14)
- 2- Resistências Características dos Concretos
Longarinas em Concreto Protendido fck=50 MPa
Elementos em Concreto Armado fck=30 MPa
- 3- Cobrimento das armaduras em mm
Lajes e placas - c=25
Longarinas em concreto protendido - c=30
Vigas super e mesoestrutura - c=30
Fundações e Pilares - c=40
- 4- Trem Tipo Classe 36 da NBR 7188/24

 Av. Severiano de Almeida, 470 - Sala 504 Getúlio Vargas - RS - CEP 99900-000 Fone: 54-3341 3753	Resp. Técnico : _____ 	Cliente: _____
Projeto : Lauson Serafini	Data : Nov/2025	Resp. Técnico : Eng. Civil Lauson Serafini CREA/RS 123168-D
Desenho: _____	Escala : -	Cliente: Prefeitura Municipal de Estação - RS
Aprovação: _____	Revisão : 00	Obra/Serviço : Ponte 01 - 8,0 m x 6,0 m
Lauson Serafini	Prancha : L-01	Local : Estação - RS LOCALIDADE DONA ELISA
		Conteúdo: Corte longitudinal, vista superior, corte transversal, detalhe sapata e viga longitudinal, locação e detalhe pré-lajes



PREFEITURA MUNICIPAL DE ESTAÇÃO/RS


PROJETO DE PONTE DE CONCRETO

— PROJETOS —


LOCALIDADE NAVEGANTES - ESTAÇÃO/RS

NOVEMBRO/2025


ESC.: 1/50

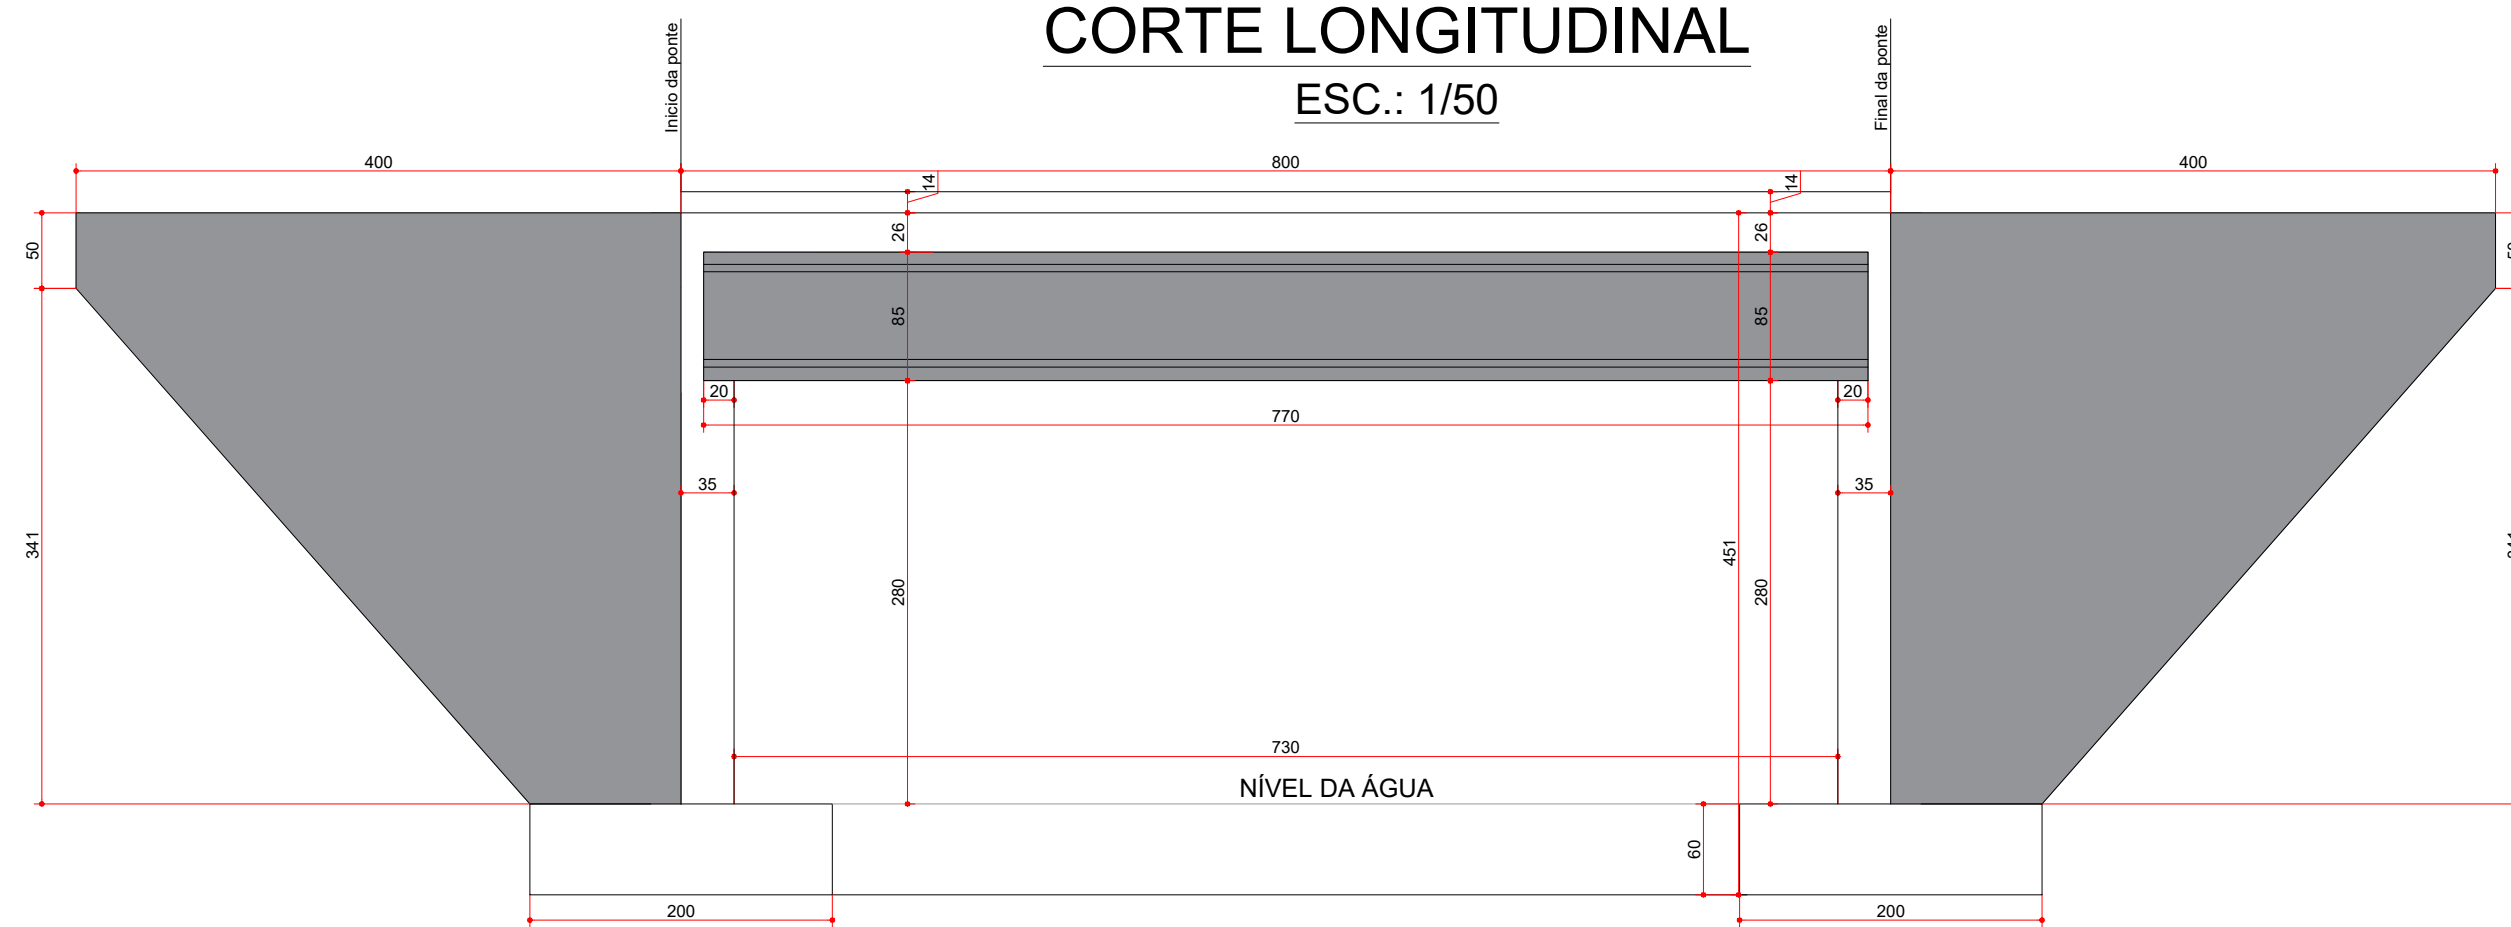


ESC.: 1/50

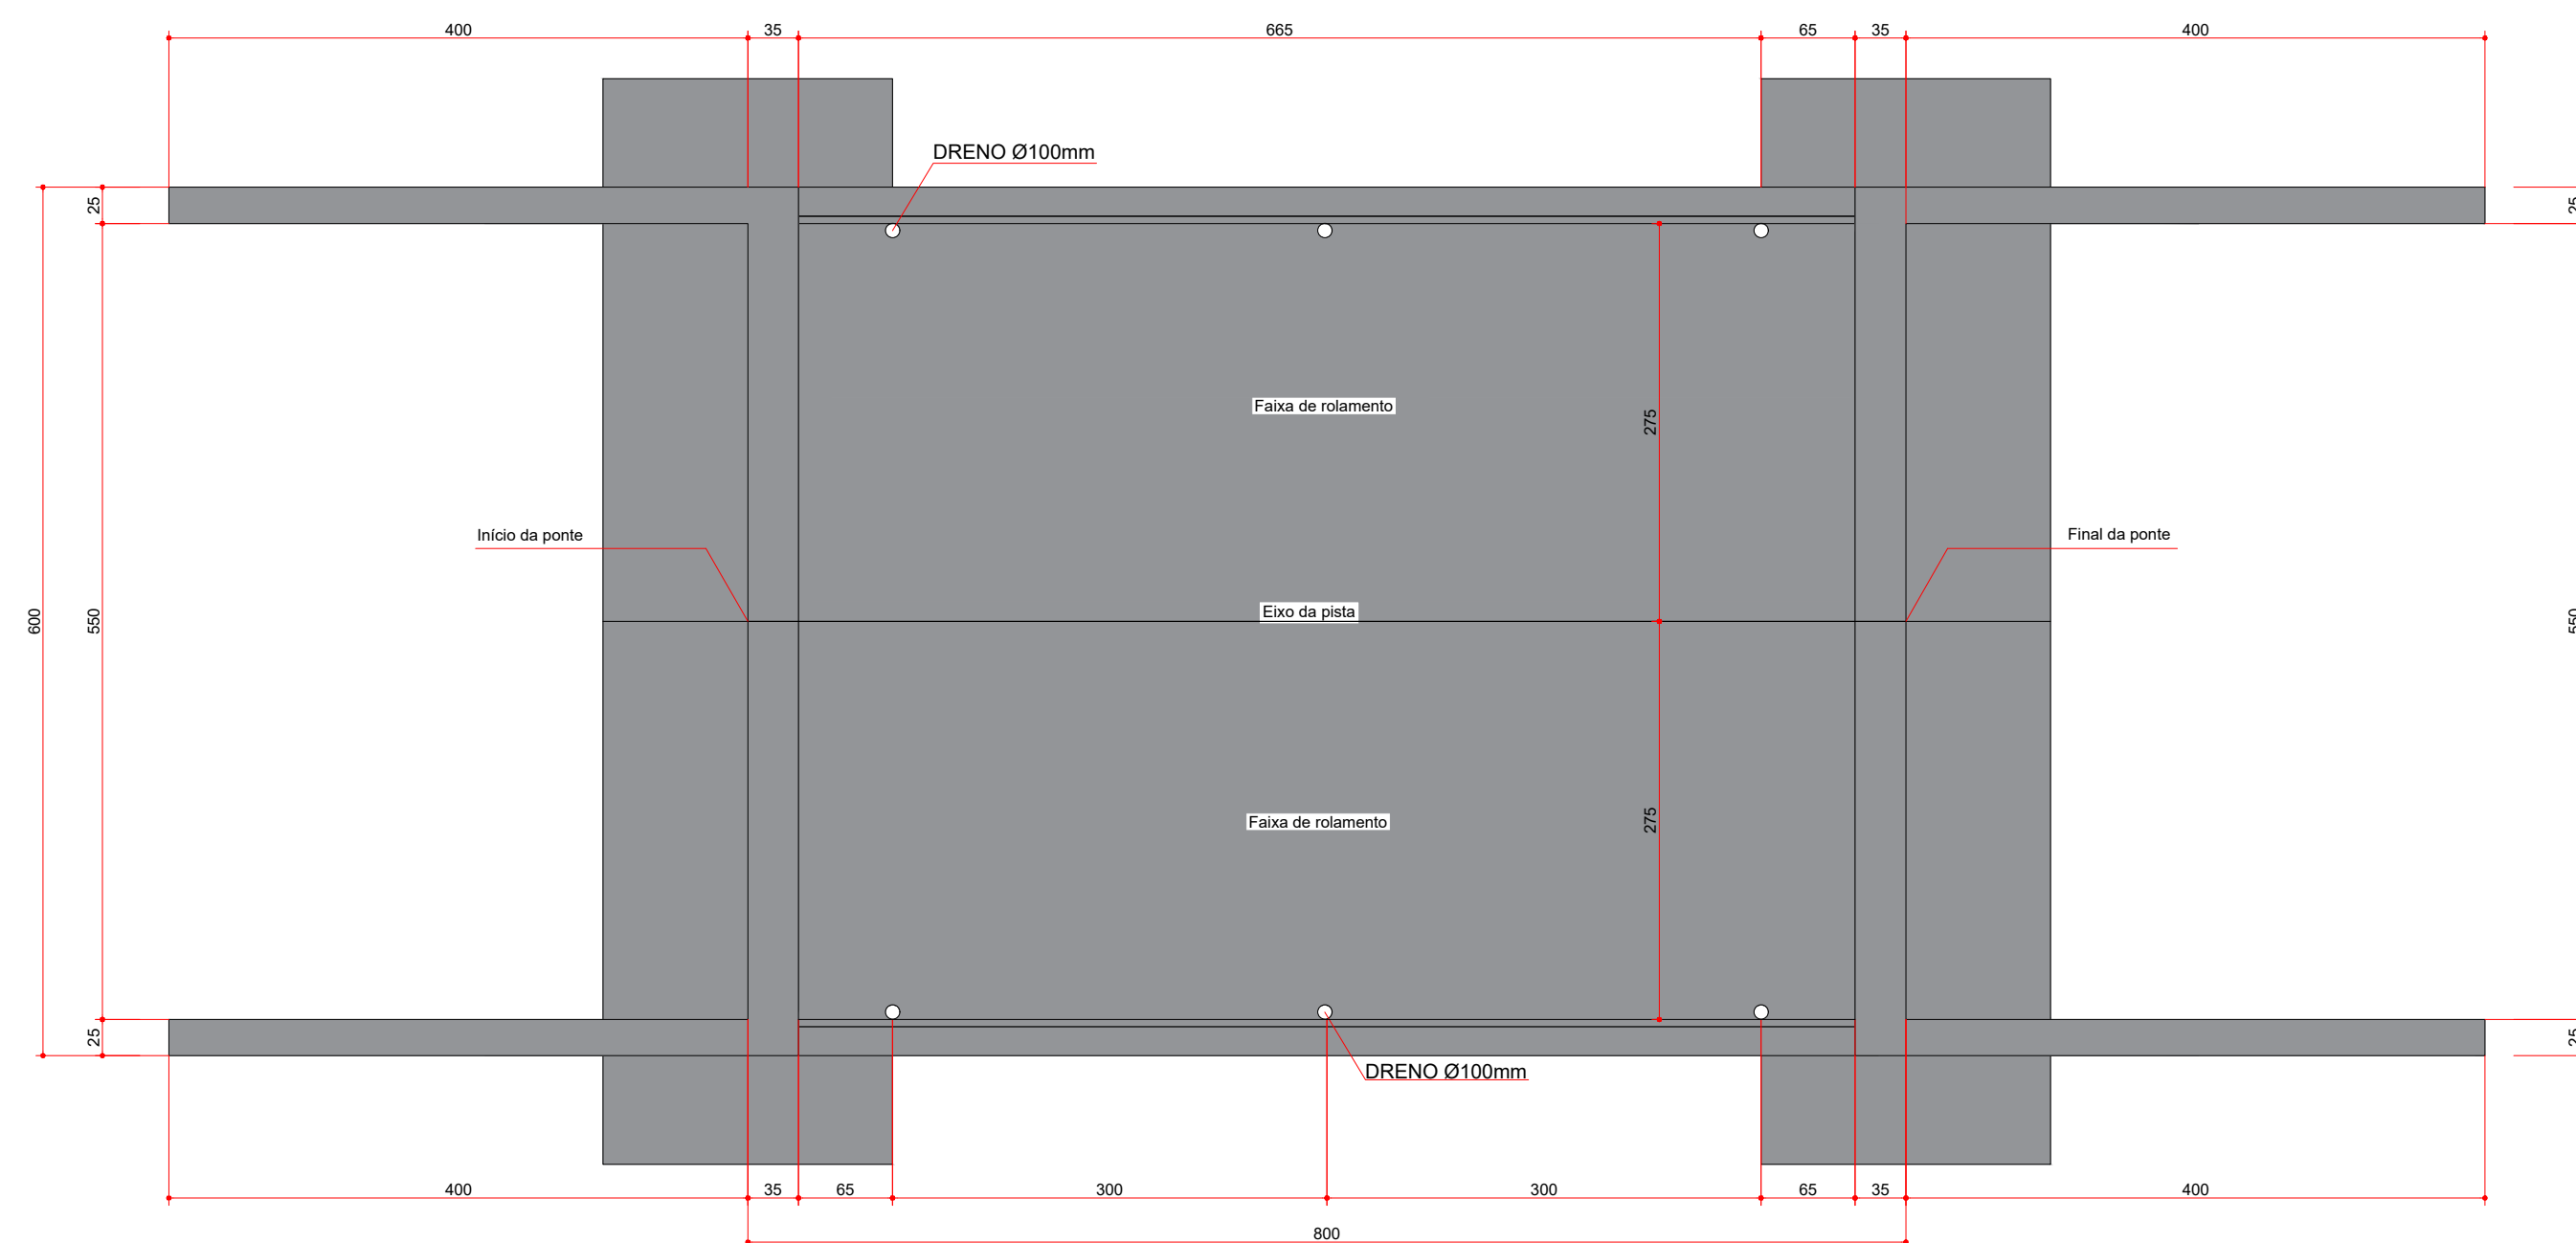


ESC.: 1/50

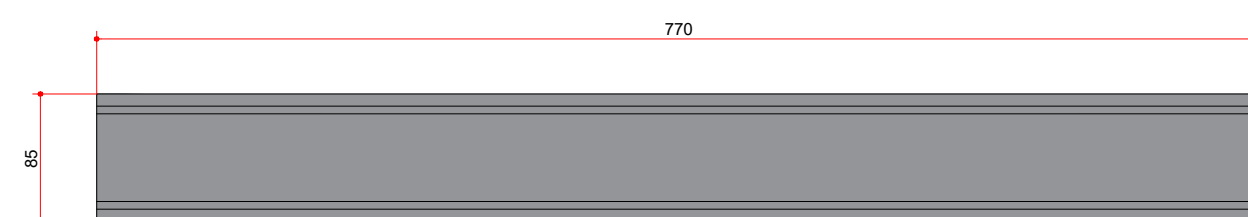


ESC.: 1/25

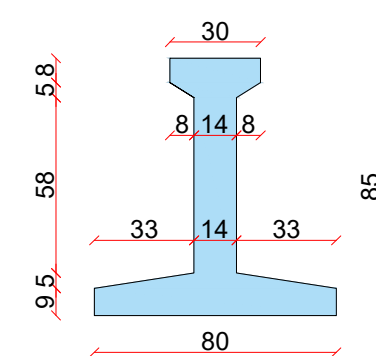


ESC.1:50
16 pré-lajes de 1,00m

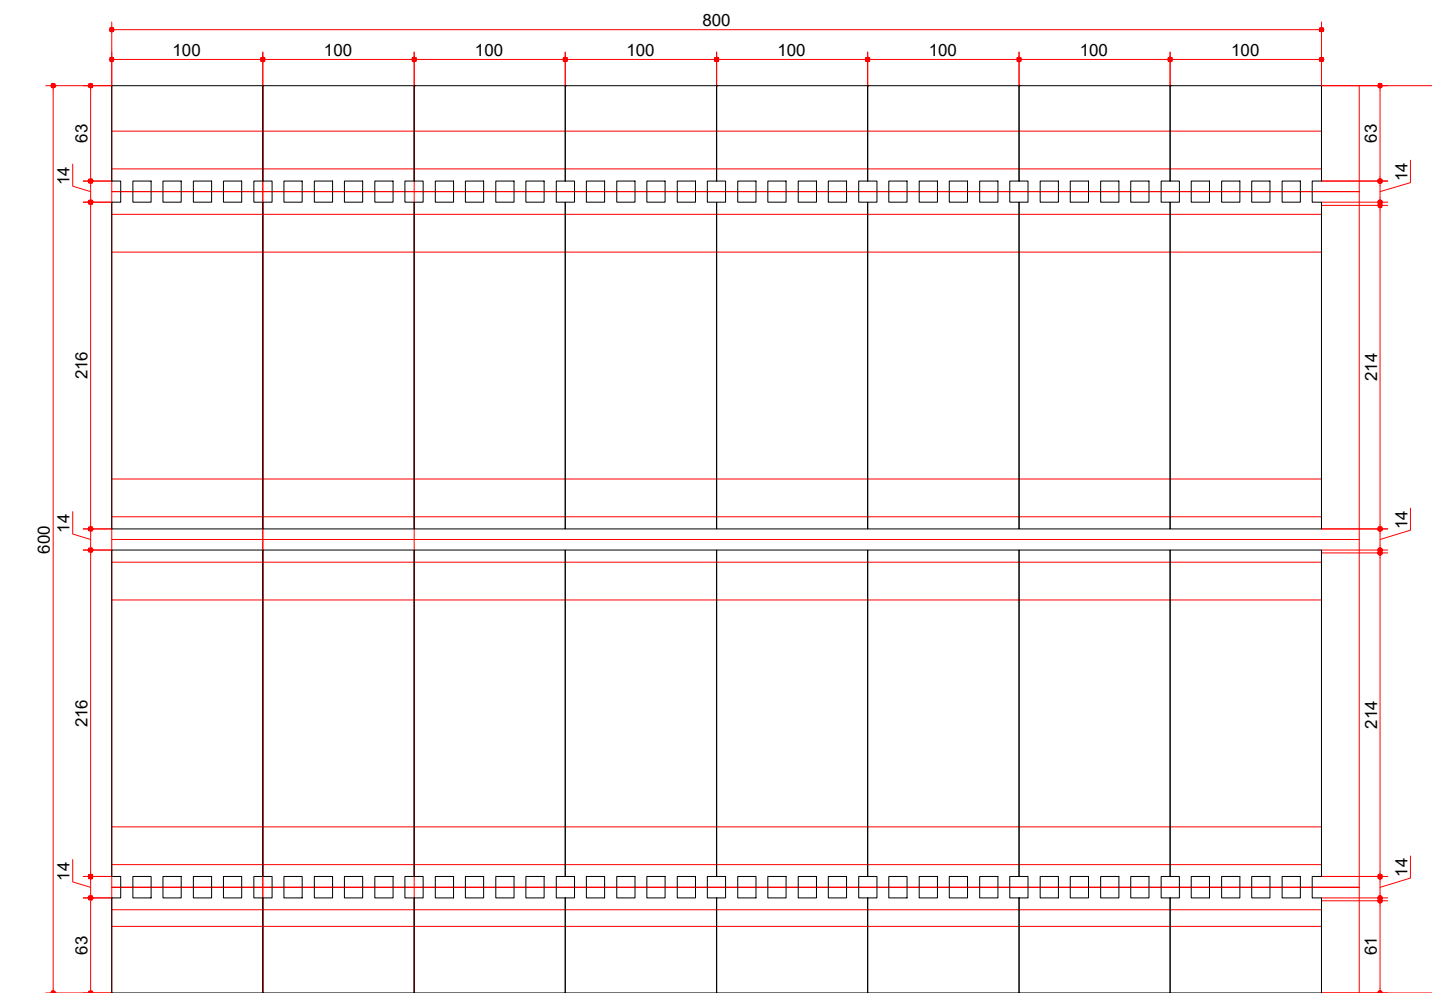


CORTE BB

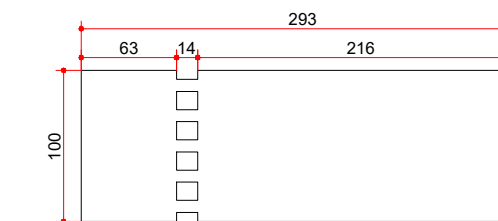

ESC.: 1/50

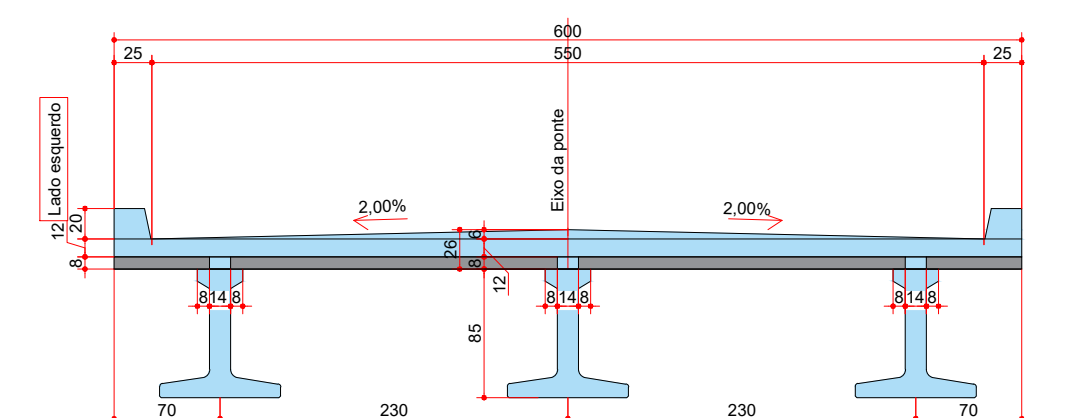

ESC.: 1/50

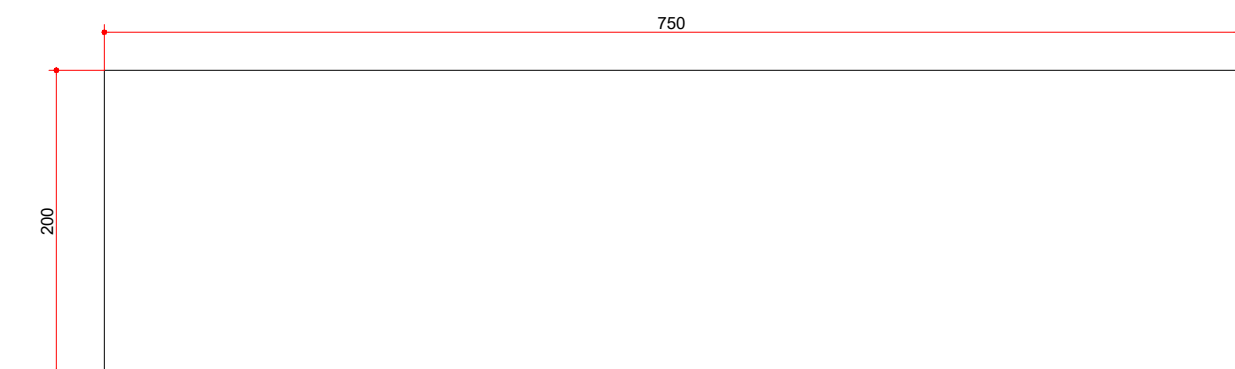

Notas:

- 1- Classe de Agressividade Ambiental=II (NBR 6118/14)
- 2- Resistências Características dos Concretos
 - Longarinas em Concreto Protendido $f_{ck}=50$ MPa
 - Elementos em Concreto Armado $f_{ck}=30$ MPa
- 3- Cobrimento das armaduras em mm
 - Lajes e placas - $c=25$
 - Longarinas em concreto protendido - $c=30$
 - Vigas super e mesoestrutura - $c=30$
 - Fundações e Pilares - $c=40$
- 4- Trem Tipo Classe 36 da NBR 7189/24

 Av. Severiano de Almeida, 470 - Sala 504 Getúlio Vargas - RS - CEP 99000-000 Fone: 54-3341 3753	Resp. Técnico : 	Cliente :
Projeto : Lauson Serafini	Data : Nov/2025	Resp. Técnico : Eng. Civil Lauson Serafini CREA/RS 123168-D
Desenho :	Escala : -	Cliente : Prefeitura Municipal de Estação - RS
Aprovação :	Revisão : 00	Obra/Serviço : Ponte 01 - 8,0 m x 6,0 m
Lauson Serafini	Prancha : L-01	Local : Estação - RS LOCALIDADE NAVEGANTES
		Conteúdo : Corte longitudinal, vista superior, corte transversal, detalhe sapata e viga longitudinal, locação e detalhe pré-lajes