


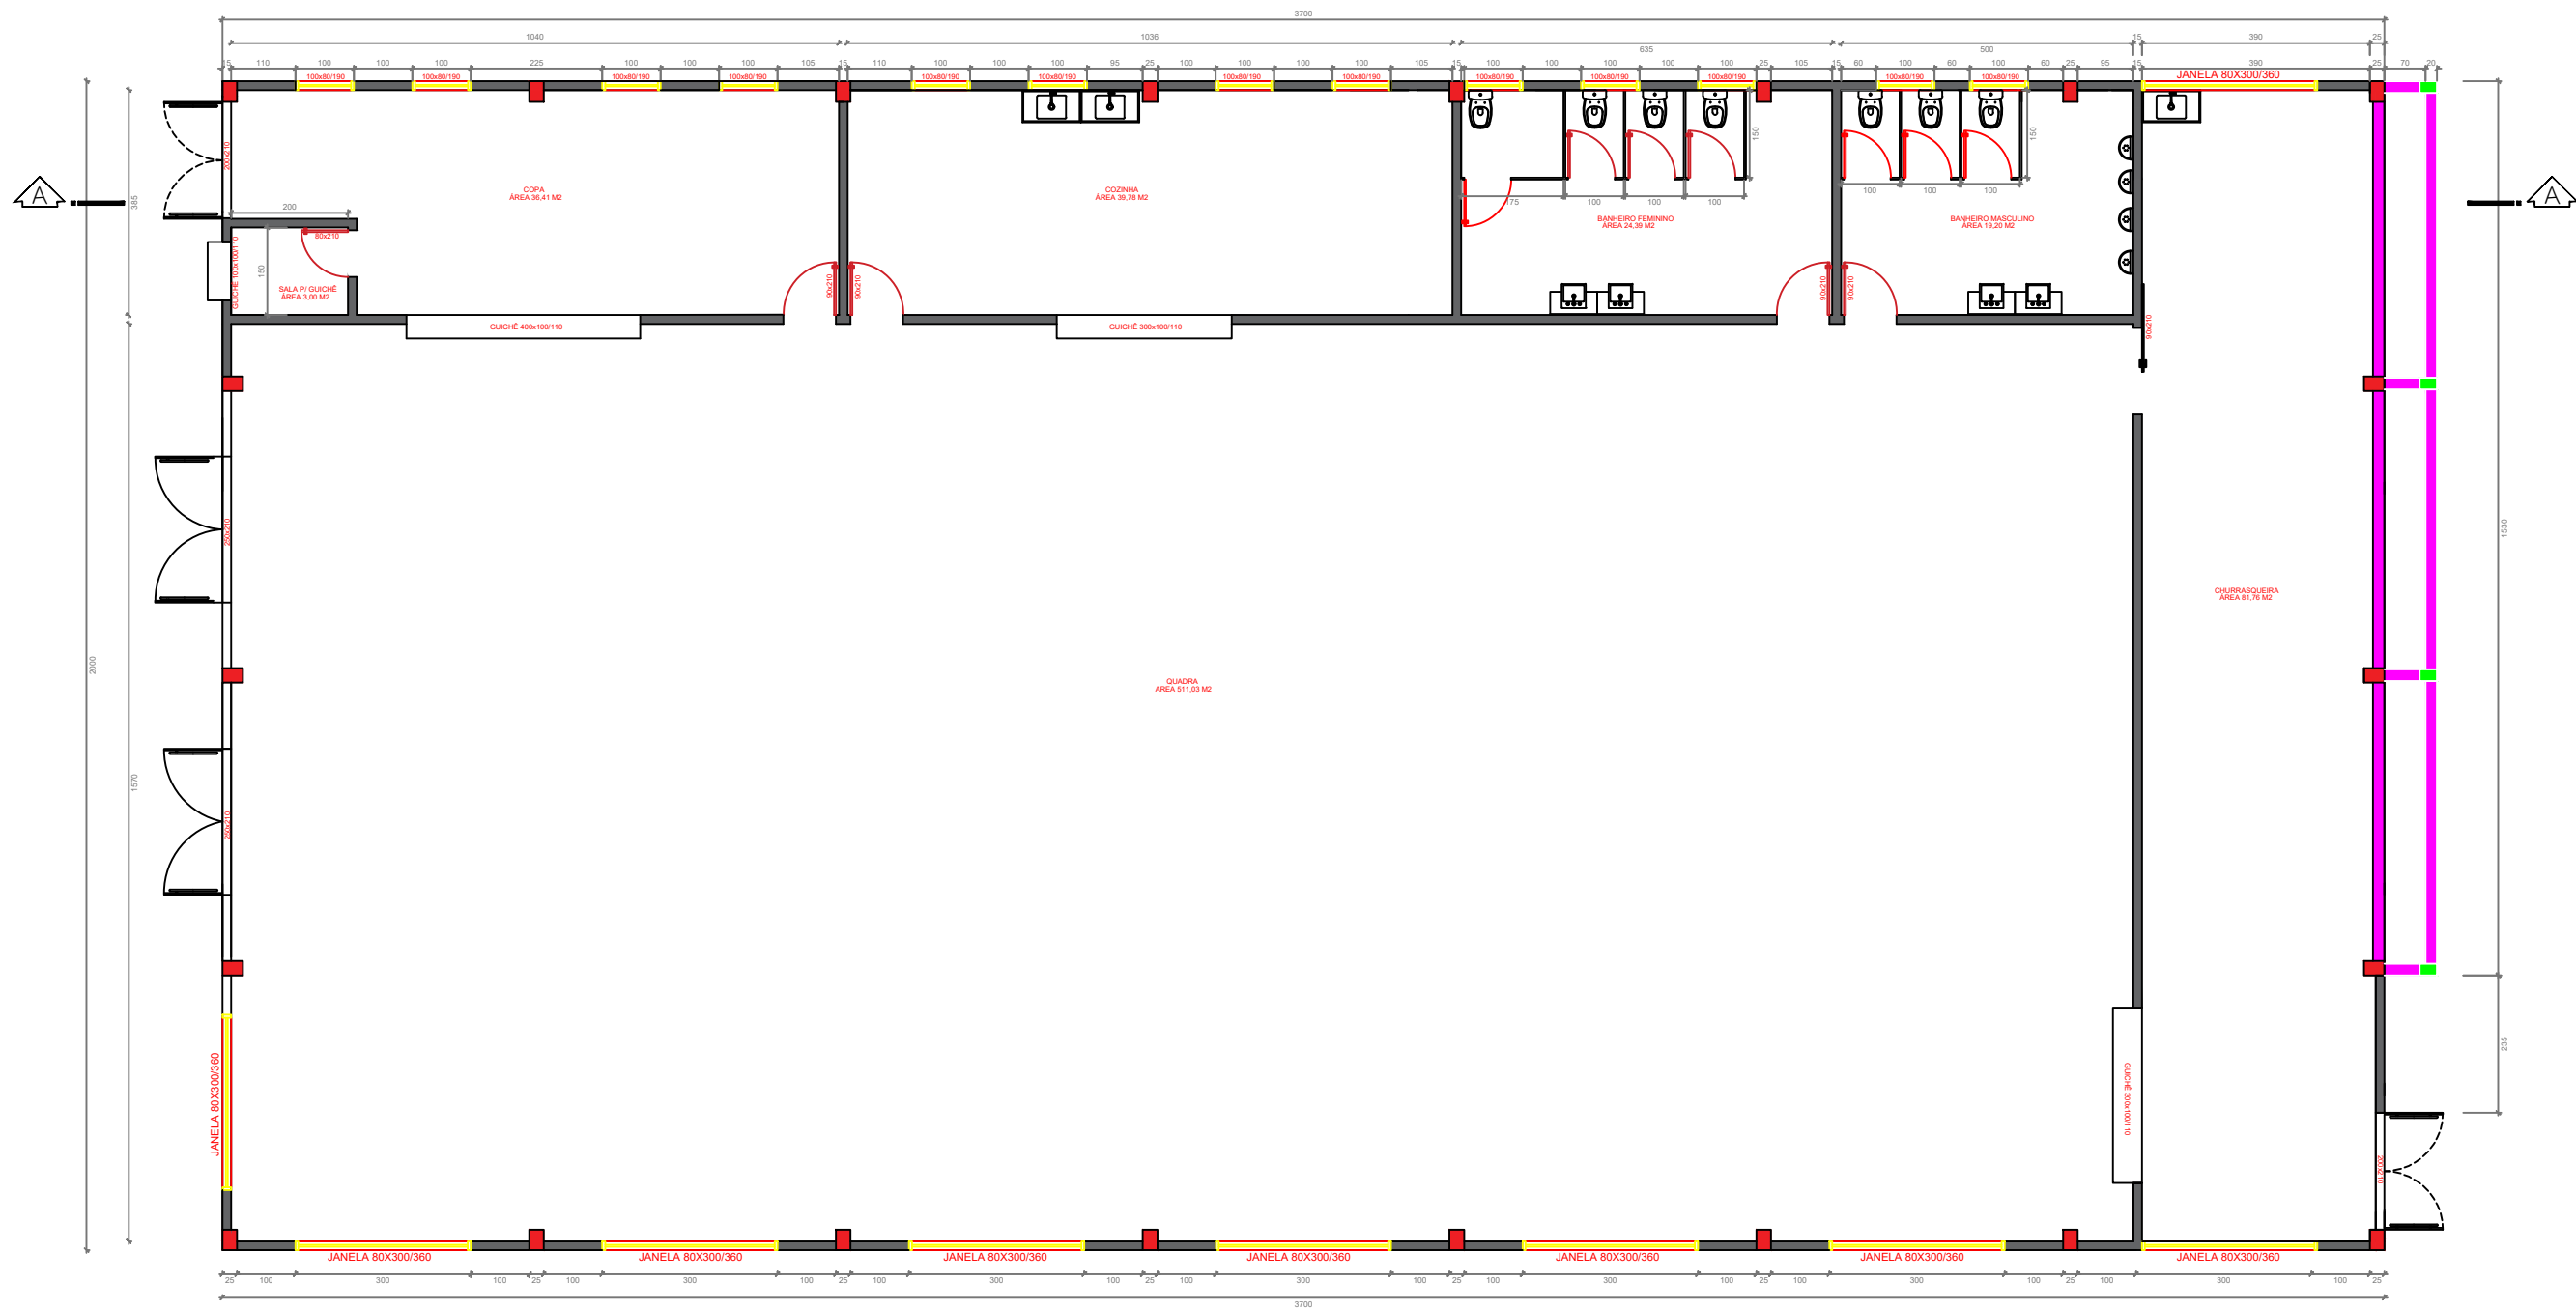

- PAREDE BLOCO MACIÇO E= 20 CM
- PAREDE BLOCO VAZADO E= 15 CM
- PILARES EXISTENTES
- PILARES NOVOS 20x30 CM

PLANTA BAIXA

ESC: 1/125

REFORMA DE QUADRA POLIESPORTIVA		
Local:	LINHA LEONEL ROCHA, INTERIOR DO MUNICÍPIO DE SAGRADA FAMÍLIA	
Proprietário:	Pref. Municipal de Sagrada Família	PRANCHA: 02
Resposável Técnico:	ENG. CIVIL FERNANDA RODRIGUES GRAMS CREA/RS 264188	
Assunto:	PLANTA BAIXA	
Escala:	Data:	
Indicada	FEV/2026	