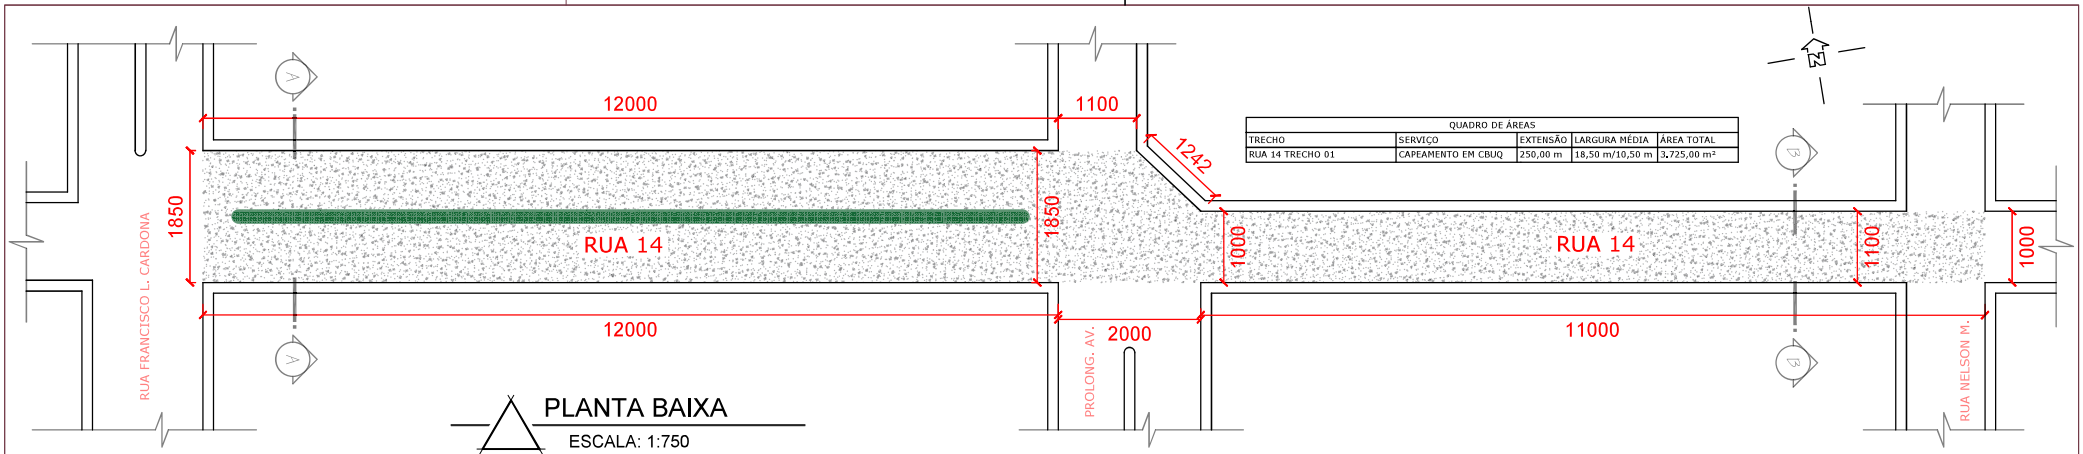

QUADRO DE ÁREAS				
TRECHO	SERVIÇO	EXTENSÃO	LARGURA MÉDIA	ÁREA TOTAL
RUA 14 TRECHO 01	CAPEAMENTO EM CBUQ	250,00 m	18,50 m/10,50 m	3.725,00 m²

PLANTA BAIXA
ESCALA: 1:750

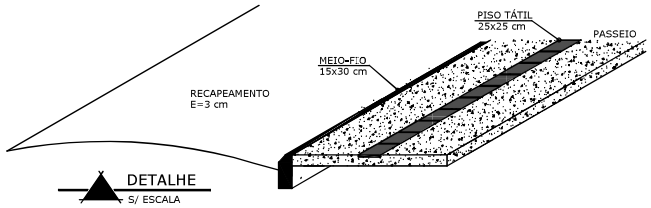

DETALHE
S/ ESCALA

DETALHE RAMPA

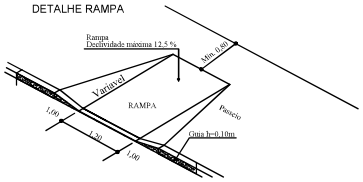

DETALHE PISO TÁTIL

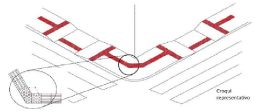

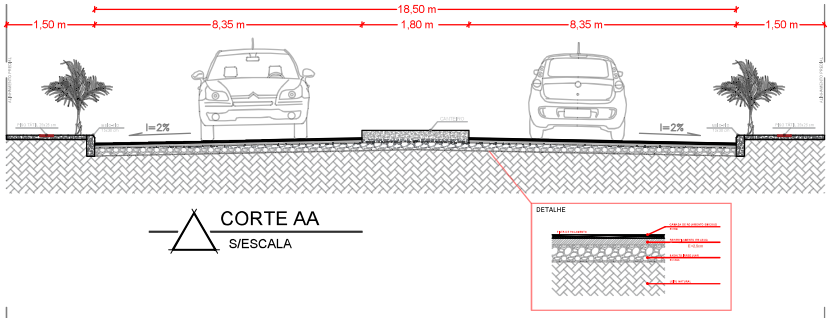

CORTE AA
S/ESCALA

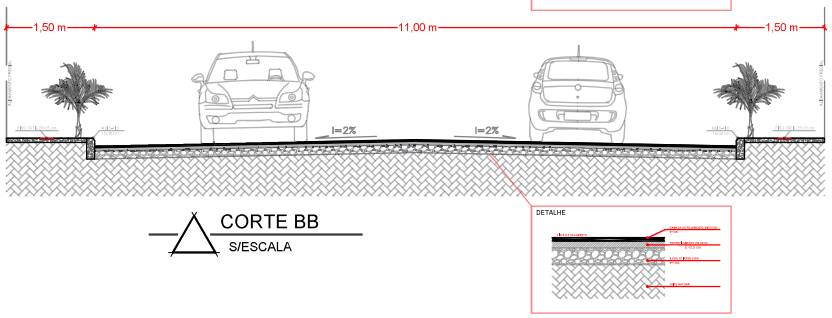

CORTE BB
S/ESCALA

APROVADO 30/12/2025

PROJETO DE PAVIMENTAÇÃO

Centro - Município de Sagrada Família/RS

Página: 12

Pref. Municipal de Sagrada Família:

Assunto: Planta Baixa/Detalhamento

Resp. Técnico:
Douglas Borba
Eng. Civil
CREA/RS 254591

Data: Dez/2025

Escala: Indicada

SAGRADA FAMÍLIA - RS