

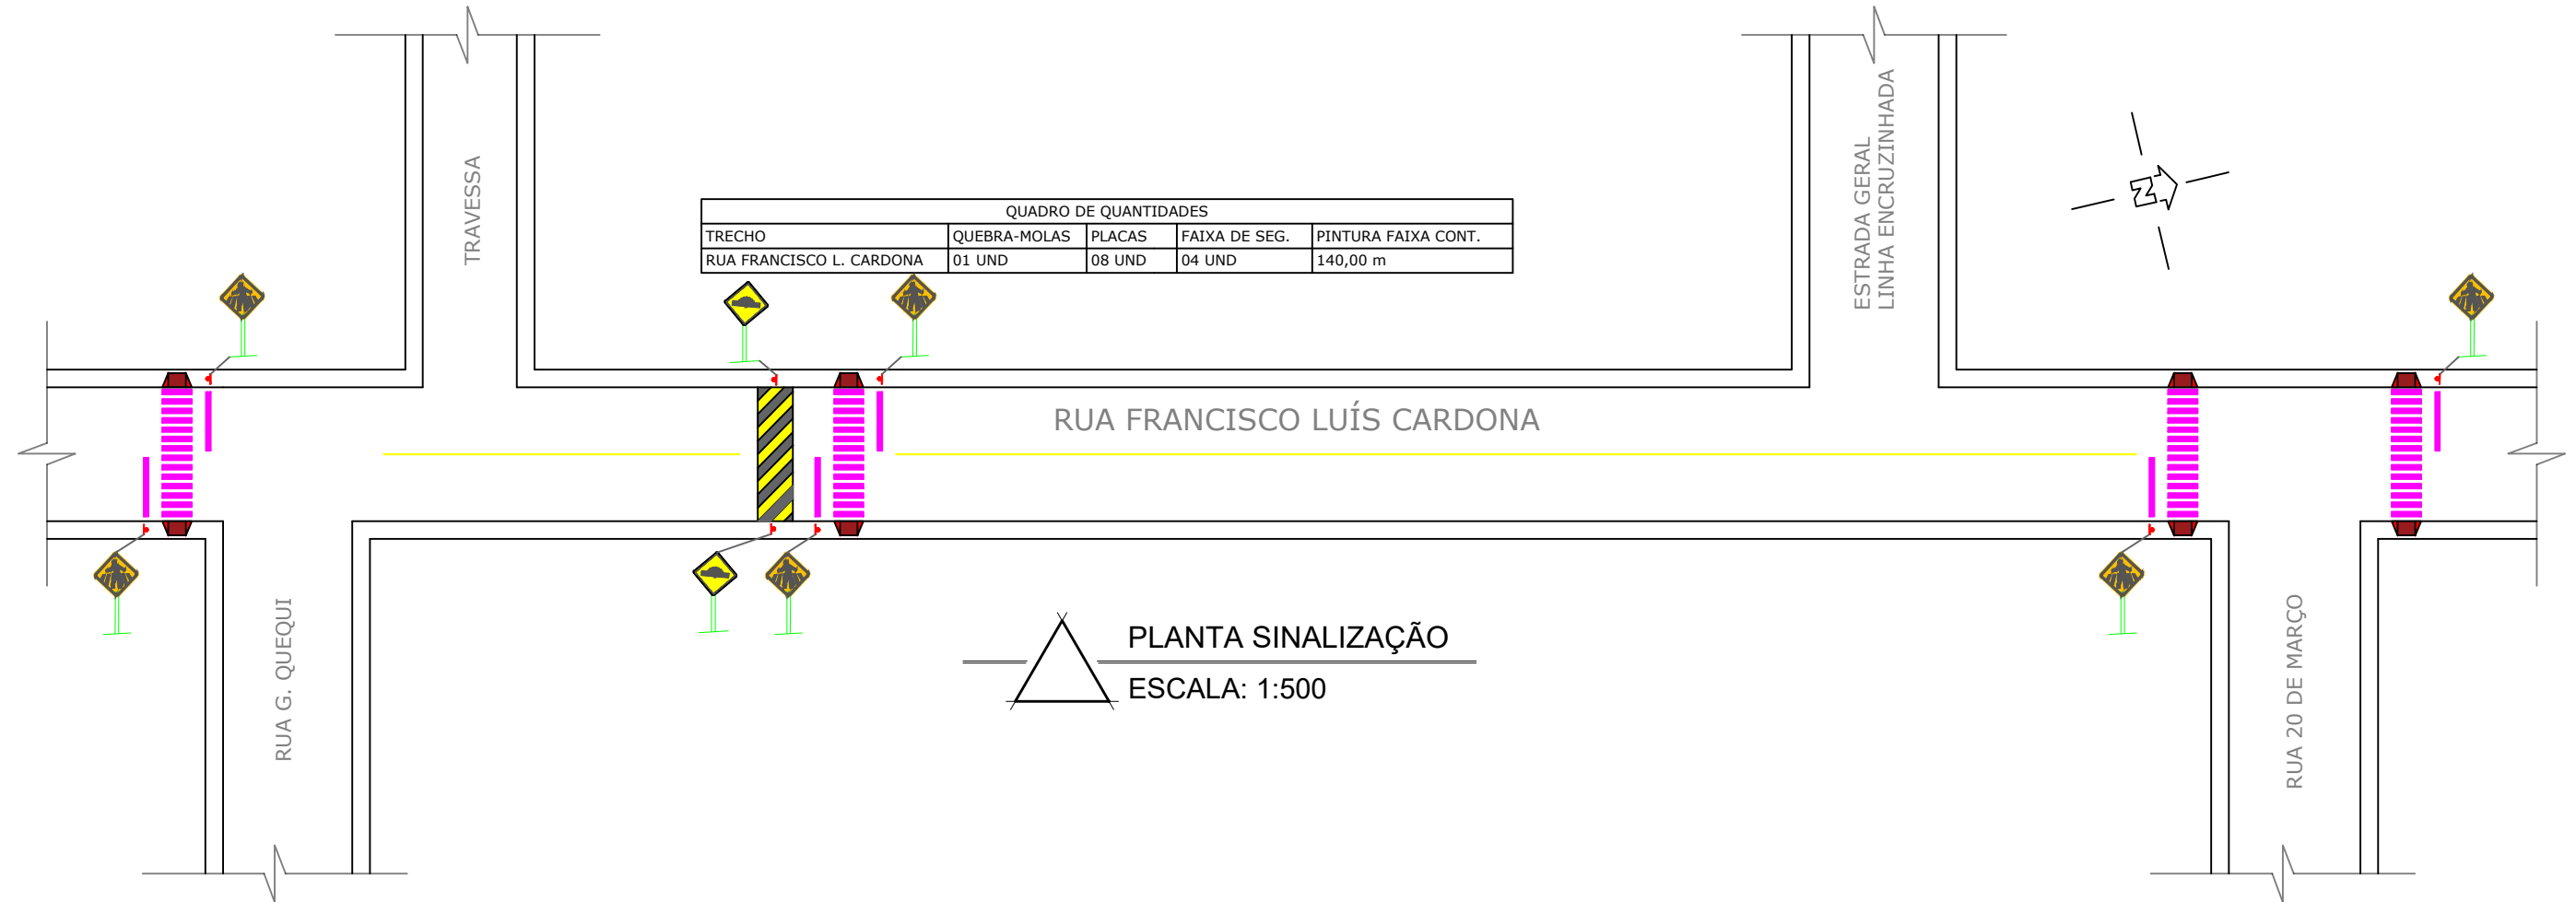
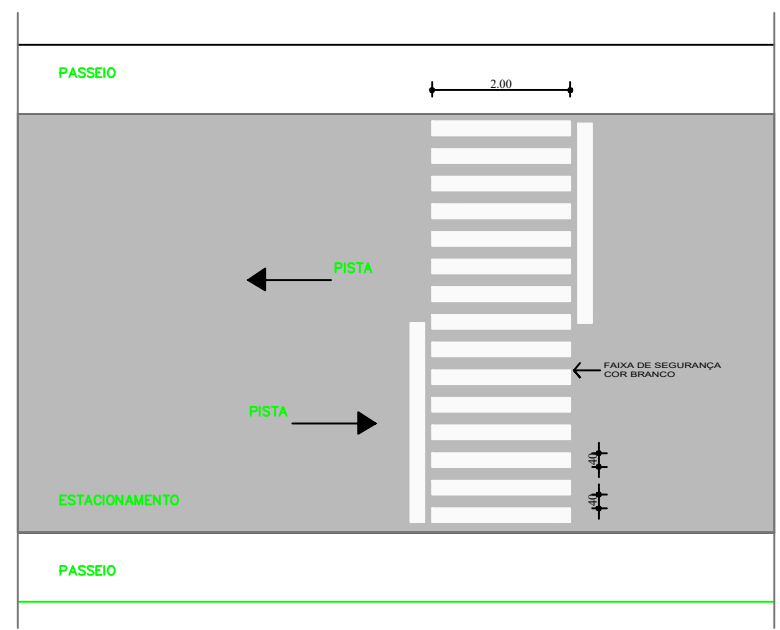
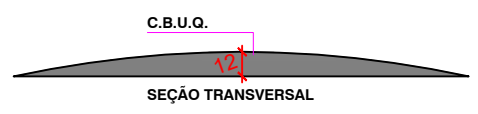


QUADRO DE QUANTIDADES				
TRECHO	QUEBRA-MOLAS	PLACAS	FAIXA DE SEG.	PINTURA FAIXA CONT.
RUA FRANCISCO L. CARDONA	01 UND	08 UND	04 UND	140,00 m

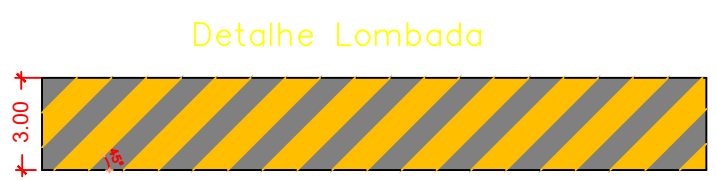

PLANTA SINALIZAÇÃO
ESCALA: 1:500

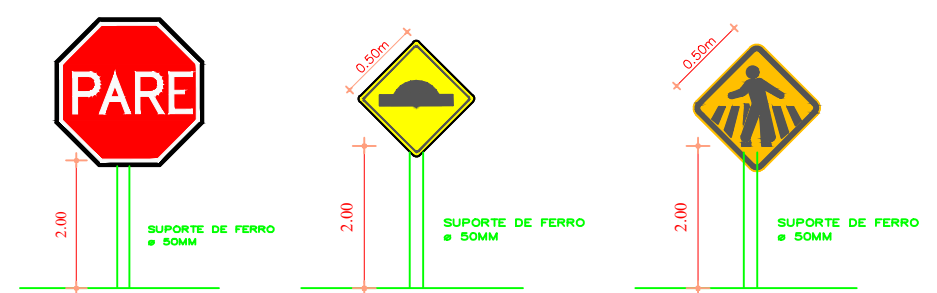

DETALHE FAIXA DE PEDESTRES

APROVADO 30/12/2025

PROJETO DE PAVIMENTAÇÃO

Centro - Município de Sagrada Família/RS

Página: 05

Pref. Municipal de Sagrada Família:

Assunto: Planta de Sinalização

Resp. Técnico:
Douglas Borba
Eng. Civil
CREA/RS 254591

Data: Dez/2025

Escala: Indicada

