QUADRO DE ÁREAS				
TRECHO	SERVIÇO	EXTENSÃO	LARGURA MÉDIA	ÁREA TOTAL
RUA 20 DE MARÇO	RECAPEAMENTO EM CBUQ	105,00 m	11,20 m	1.176,00 m²

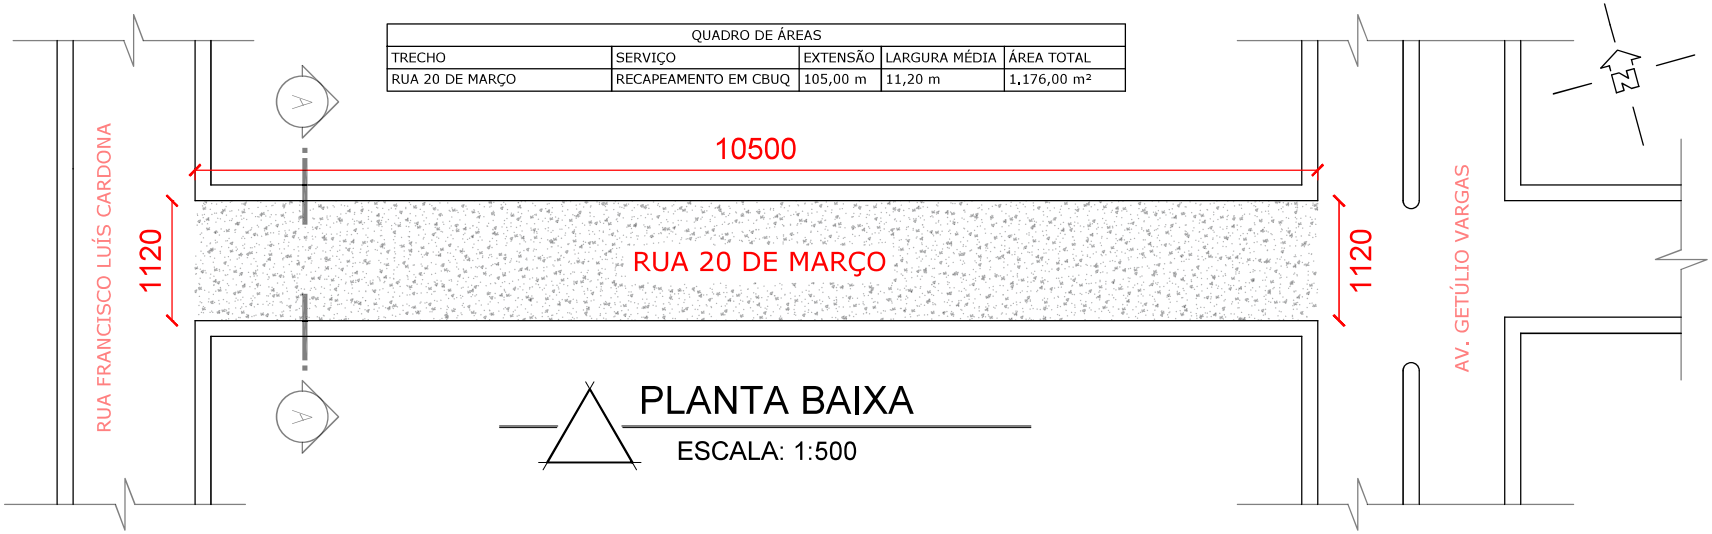

PLANTA BAIXA
ESCALA: 1:500

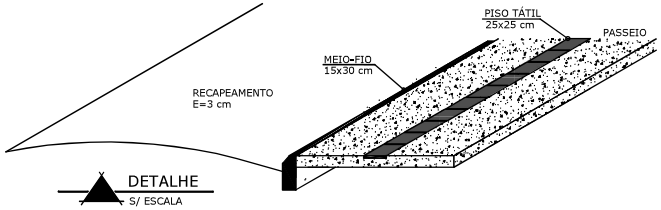

DETALHE
S/ ESCALA

DETALHE RAMPA

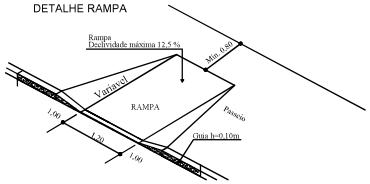

DETALHE PISO TÁTIL

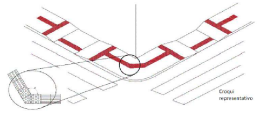

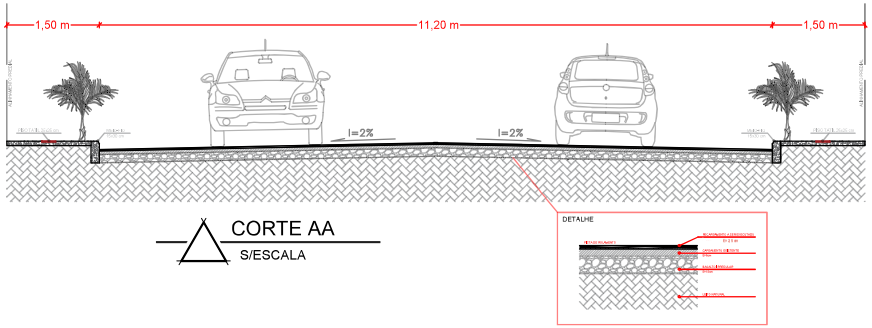

CORTE AA
S/ESCALA

APROVADO 30/12/2025

PROJETO DE PAVIMENTAÇÃO

Centro - Município de Sagrada Família/RS

Página: 08

Pref. Municipal de Sagrada Família:

Assunto: Planta Baixa/Detalhamento

Resp. Técnico:
Douglas Borba
Eng. Civil
CREA/RS 254591

Data: Dez/2025

Escala: Indicada