



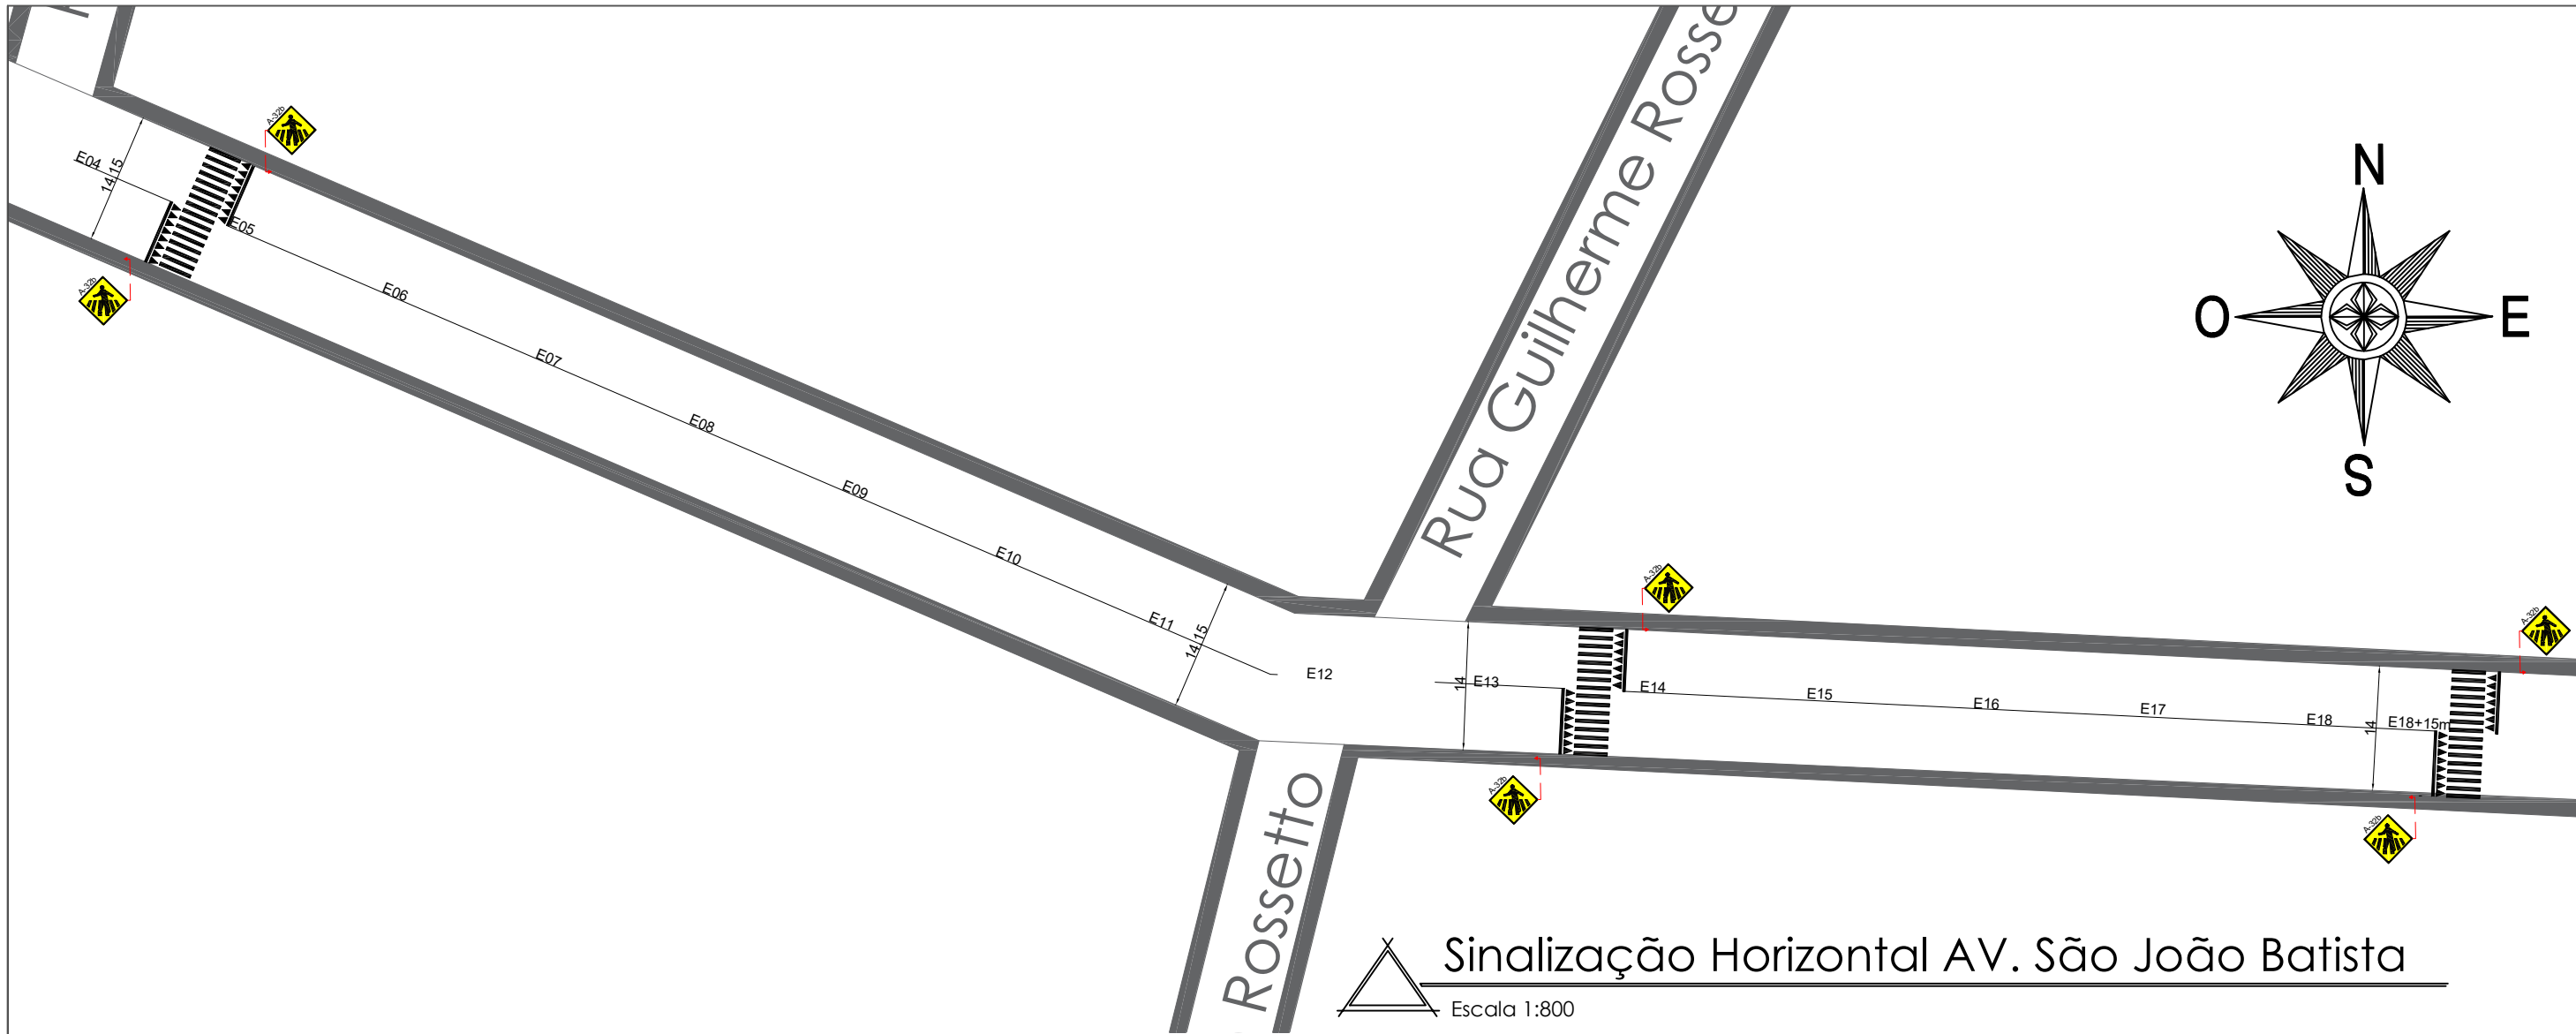

SINALIZAÇÃO HORIZONTAL- DETALHAMENTO

Escala S/E

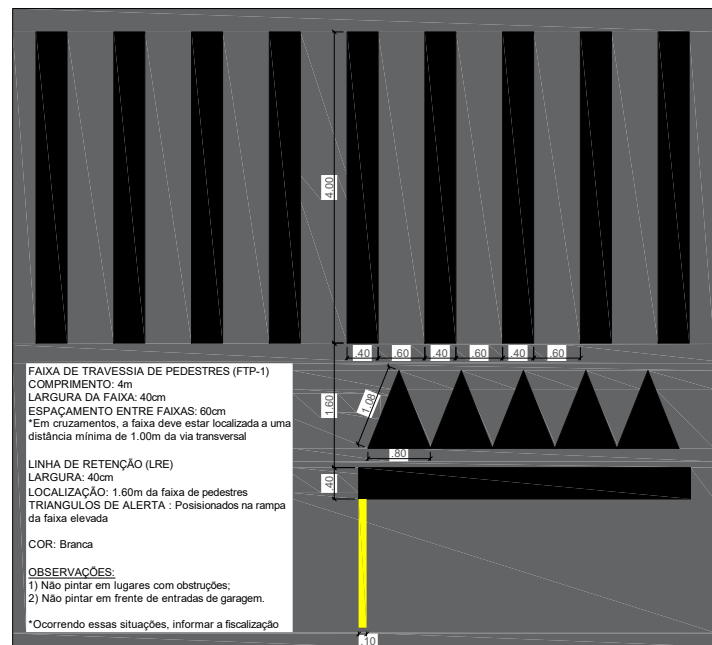

PROPRIETÁRIO				PREFEITURA MUNICIPAL DE NOVO BARREIRO		RESP. TÉCNICO	
				(55) 3191 0042			
				prefeitura@novobarreiro.rs.gov.br			
				AV. São João Batista, nº 415			
				- CEP: 98338-000			
				Novo Barreiro - RS			
Município de Novo Barreiro						Douglas Tonello Rossetto	
CNPJ: 92.410.521/0001-35						CREA-RS:264229	

09	PROJETO	ÁREA
	Projeto de Reperfilamento	5.285,25 m²
	TÍTULO	ESCALA
	Planta de Sinalização	1:800
OUT / 2025	ENDEREÇO	
	Av. São João Batista Novo Barreiro / RS	


OBSERVAÇÕES:


- 1) NA INSTALAÇÃO DAS PLACAS DE SINALIZAÇÃO VERTICAL, CASO JÁ HAJA NO LOCAL UMA PLACA IDÊNTICA, INSTALAR A SINALIZAÇÃO NOVA;
- 2) A ANTIGA SERÁ REMOVIDA E REUTILIZADA PELA SECRETARIA DE AGRICULTURA;
- 3) FICA PROIBIDO, PARA OS CASOS ACIMA, UTILIZAR O POSTE METÁLICO JÁ INSTALADO NO LOCAL;
- 4) PLACA COM NOME DE RUA NOS DOIS LADOS DA PLACA;
- 5) INSTALAR AS PLACAS EM LOCAIS COM VISIBILIDADE AOS MOTORISTAS;
- 7) FUNDO EM CHAPA DE AÇO GALVANIZADO #16;
- 8) PELÍCULA RETRORREFLETIVA TIPO I, COM TEXTOS E SINAIS IMPRESSOS.

CÓDIGO CONTRAN	PLACA	FORMATO	DIMENSÃO (cm)	QUANT.		ÁREA (m²)	
				PLACA	SUPORTE	PLACA	TOTAL
A-32b		QUADRADA	LADO = 45 cm	6,00	6,00	0,2025	1,215

	CORES	
	FUNDO	Amarelo
	SÍMBOLO	Preta
	ORLA INT.	Preta
	ORLA EXT.	Amarela
	LETRA	Preta

VIA	LADO	ORLA INT.	ORLA EXT.
Urbana	45 cm	9 mm	18 mm

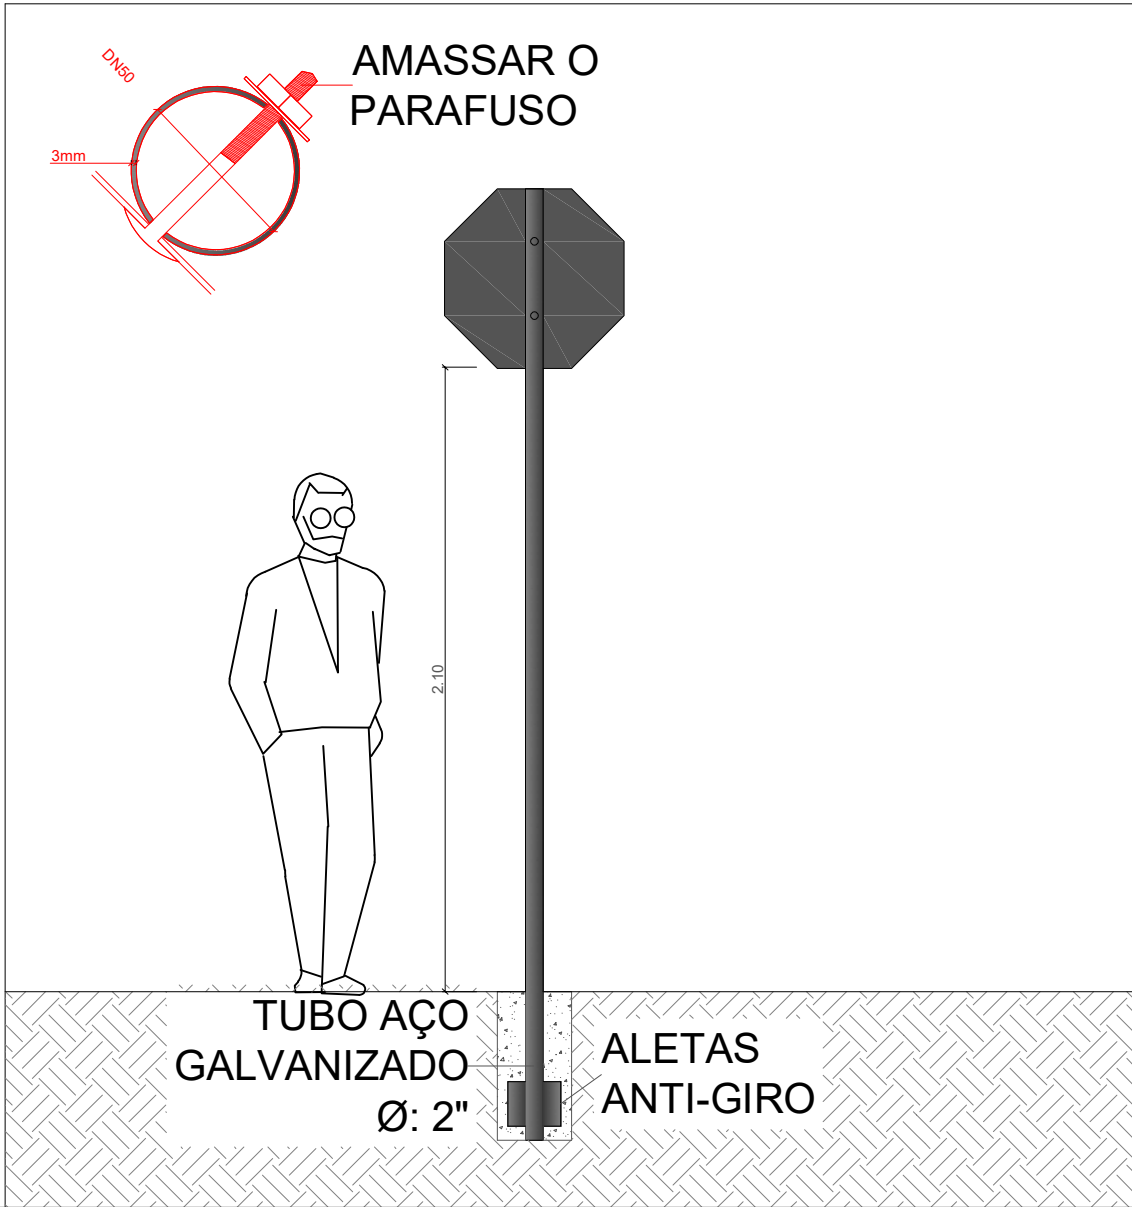

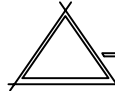

Sinalização Vertical AV. São João Batista

Escala 1:800

PROPRIETÁRIO		PREFEITURA MUNICIPAL DE NOVO BARREIRO		RESP. TÉCNICO
Município de Novo Barreiro CNPJ: 92.410.521/0001-35				(55) 3191 0042 prefeitura@novobarreiro.rs.gov.br Av. São João Batista, nº 415 - CEP: 98338-000 Novo Barreiro - RS
10	PROJETO Projeto de Reperfilamento			ÁREA 5.285,25 m²
	TÍTULO Planta de Sinalização			ESCALA S/E
OUT / 2025	ENDEREÇO Av. São João Batista Novo Barreiro / RS			