


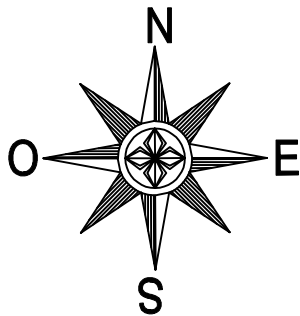



INICIO LAT: 27°54'29.14"S LONG: 53° 6'48.91"O
FIM LAT: 27°54'29.25"S LONG: 53° 6'43.91"O



Localização Canteiros AV. São João Batista


Escala 1:1000

PROPRIETÁRIO			PREFEITURA MUNICIPAL DE NOVO BARREIRO		RESP. TÉCNICO
Município de Novo Barreiro CNPJ: 92.410.521/0001-35			(55) 3191 0042 prefeitura@novobarreiro.rs.gov.br AV. São João Batista, n° 415 - CEP: 98338-000 Novo Barreiro - RS		Douglas Tonello Rossetto CREA-RS:264229
11	PROJETO		ÁREA		
	Projeto de Reperfilamento		100,00 m²		
OUT / 2025	TÍTULO		ESCALA		
	Planta de Localização canteiros		S/E		
ENDEREÇO		Av. São João Batista Novo Barreiro / RS			

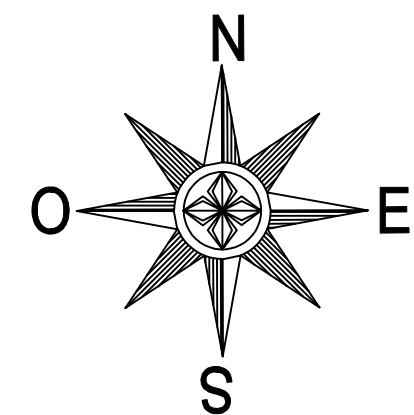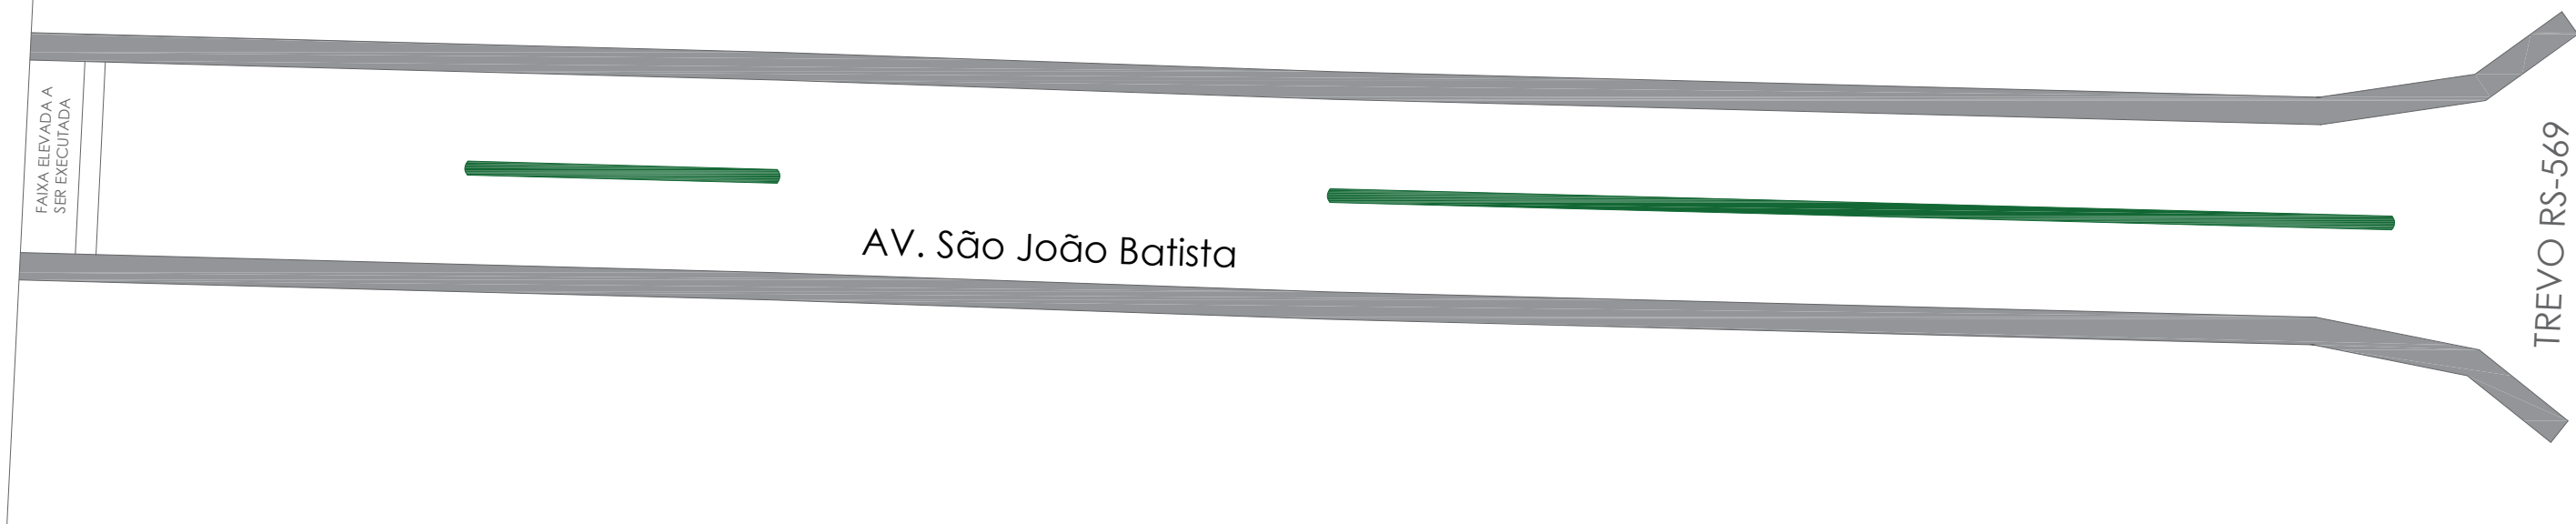


Implantação Canteiros AV. São João Batista

Escala 1:500

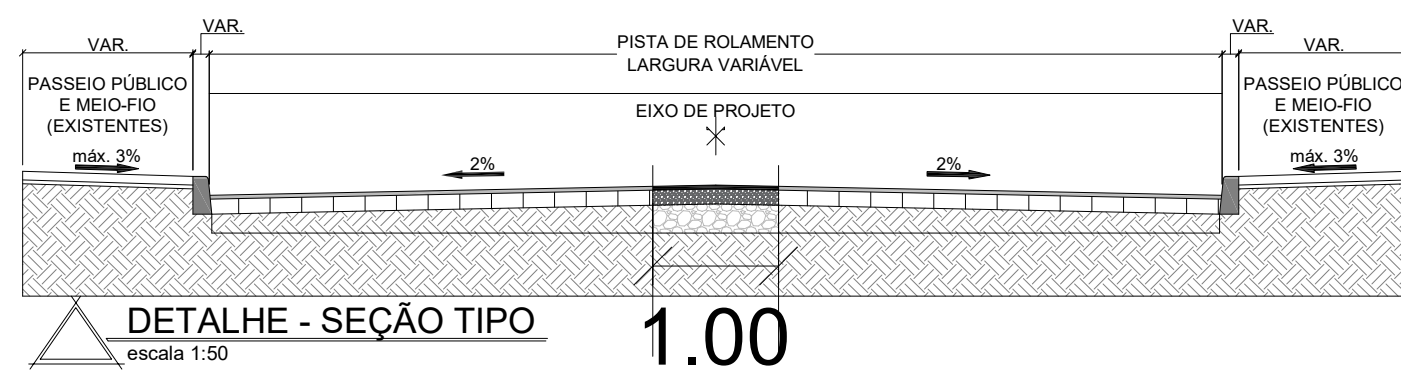

PROPRIETÁRIO			PREFEITURA MUNICIPAL DE NOVO BARREIRO		RESP. TÉCNICO
Município de Novo Barreiro			(55) 3191 0042		
CNPJ: 92.410.521/0001-35			prefeitura@novobarreiro.rs.gov.br		
		AV. São João Batista, n° 415			
		- CEP: 98338-000			
		Novo Barreiro - RS		Douglas Tonello Rossetto	
				CREA-RS:264229	
12	PROJETO			ÁREA	
	Projeto de Reperfilamento			100,00 m²	
	TÍTULO			ESCALA	
	Planta de Implantação canteiros			1:500	
OUT / 2025	ENDEREÇO				
	Av. São João Batista Novo Barreiro / RS				

FAIXA ELEVADA A
SER EXECUTADA


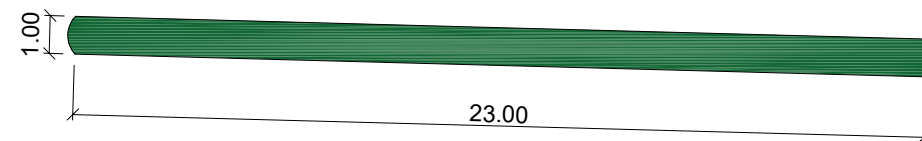


AV. São João Batista



Pavimentação Canteiros AV. São João Batista

Escala 1:200

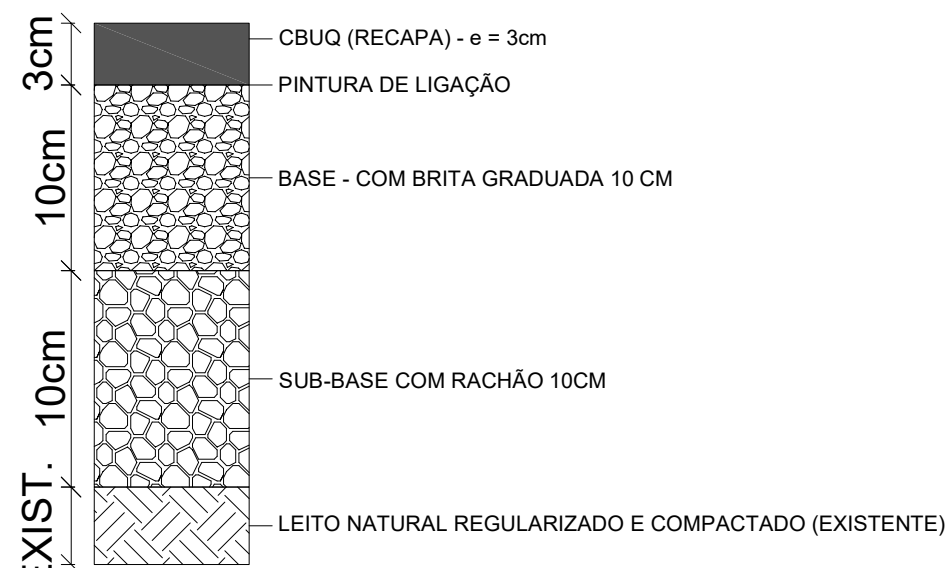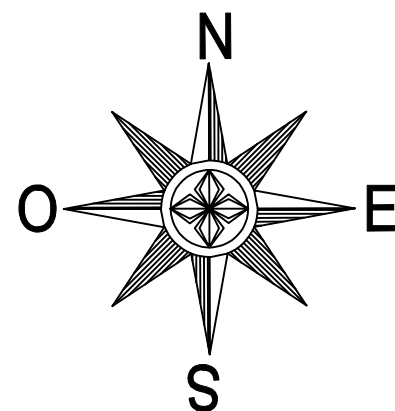

DETALHE - CAMADAS DO PAVIMENTO

sem escala

PROPRIETÁRIO

Município de Novo Barreiro
CNPJ: 92.410.521/0001-35



PREFEITURA MUNICIPAL DE NOVO BARREIRO
(55) 3191 0042
prefeitura@novobarreiro.rs.gov.br
AV. São João Batista, nº 415
- CEP: 98338-000
Novo Barreiro - RS

RESP. TÉCNICO

Douglas Tonello Rossetto
CREA-RS:264229

13

PROJETO

Projeto de Reperfilamento

ÁREA

100,00 m²

TÍTULO

Planta de Pavimentação canteiros


ESCALA

1:200

OUT / 2025


ENDEREÇO

Av. São João Batista Novo Barreiro / RS

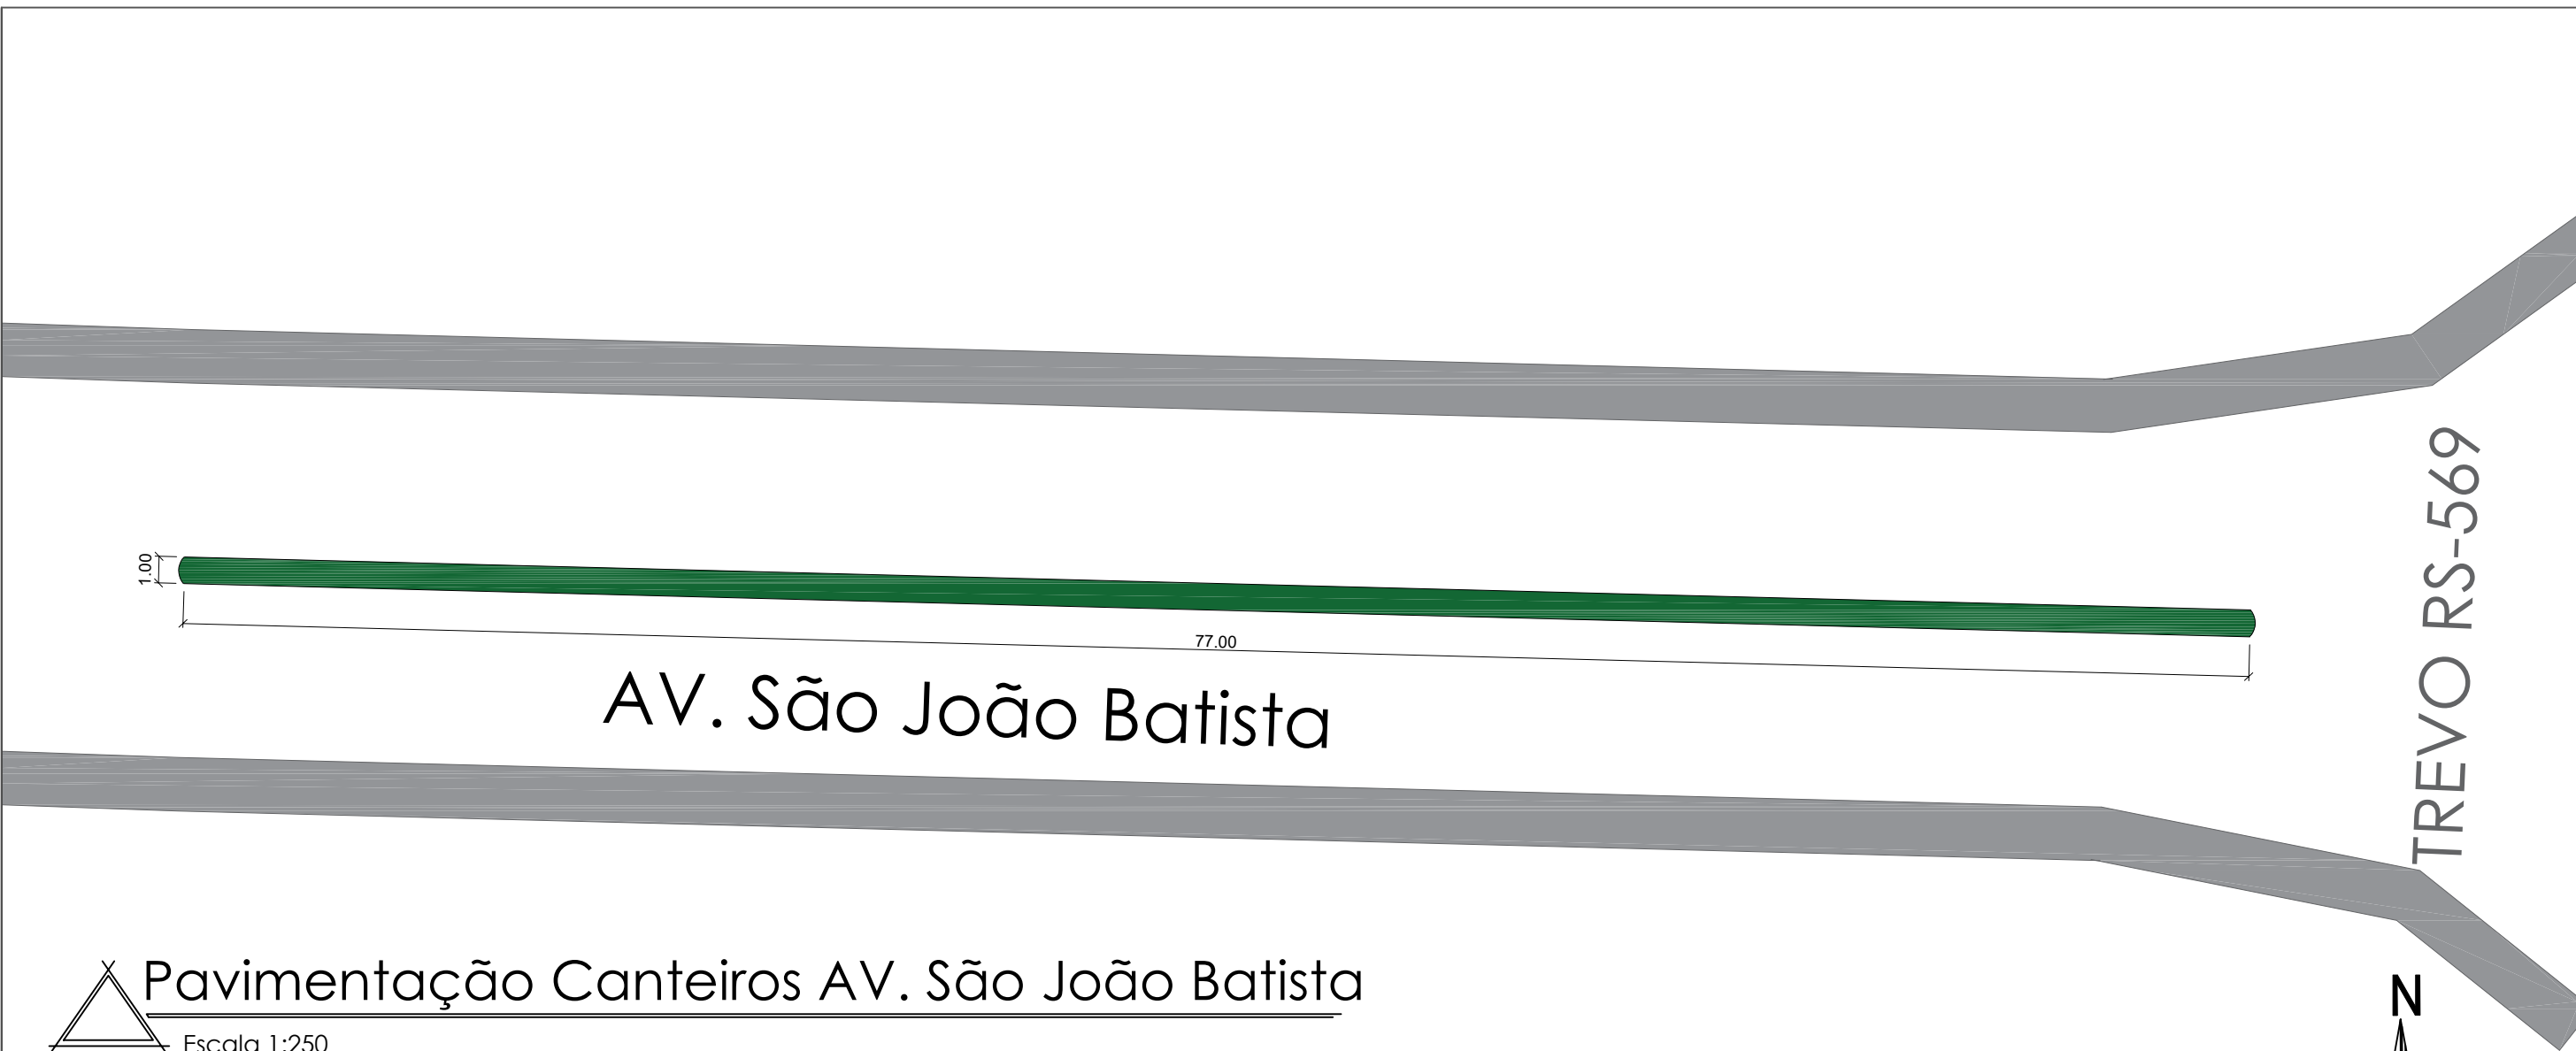

 Pavimentação Canteiros AV. São João Batista

Escala 1:250

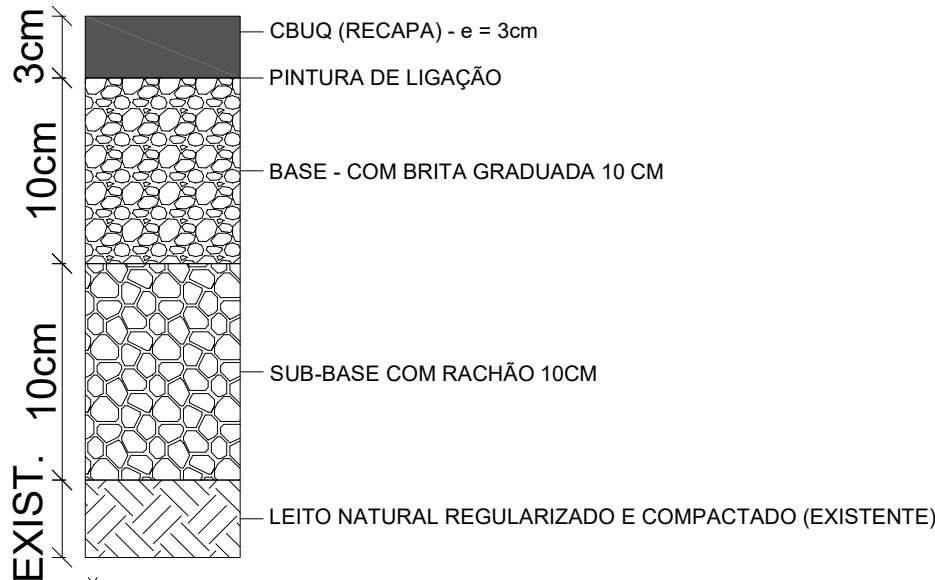

 DETALHE - CAMADAS DO PAVIMENTO

sem escala

PROPRIETÁRIO			PREFEITURA MUNICIPAL DE NOVO BARREIRO	RESP. TÉCNICO
Município de Novo Barreiro CNPJ: 92.410.521/0001-35			(55) 3191 0042 prefeitura@novobarreiro.rs.gov.br AV. São João Batista, nº 415 - CEP: 98338-000 Novo Barreiro - RS	Douglas Tonello Rossetto CREA-RS:264229
14	PROJETO		ÁREA	
	Projeto de Reperfilamento		100,00 m²	
OUT / 2025	TÍTULO		ESCALA	
	Planta de Pavimentação canteiros		1:250	
ENDEREÇO		Av. São João Batista Novo Barreiro / RS		