


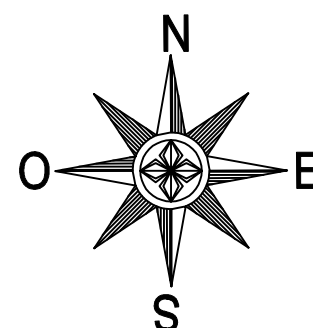

INICIO LAT: 27°54'25.90"S LONG: 53° 7'2.18"O
FIM LAT:27°54'29.12"S LONG: 53° 6'49.14"O



Localização Avenida São João Batista

Escala 1:1000

PROPRIETÁRIO

Município de Novo Barreiro
CNPJ: 92.410.521/0001-35



PREFEITURA MUNICIPAL
DE NOVO BARREIRO
(55) 3191 0042
prefeitura@novobarreiro.rs.gov.br
Av. São João Batista, nº 415
- CEP: 98338-000
Novo Barreiro - RS

RESP. TÉCNICO

Douglas Tonello Rossetto
CREA-RS:264229

04

PROJETO

Projeto de Reperfilamento

TÍTULO

Planta de Localização

ÁREA

5.285,25 m²



ESCALA

1:1650


OUT / 2025


ENDEREÇO

Av. São João Batista Novo Barreiro / RS

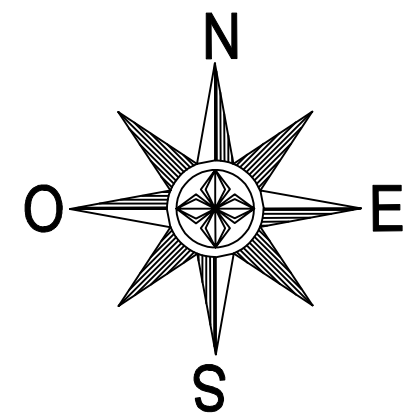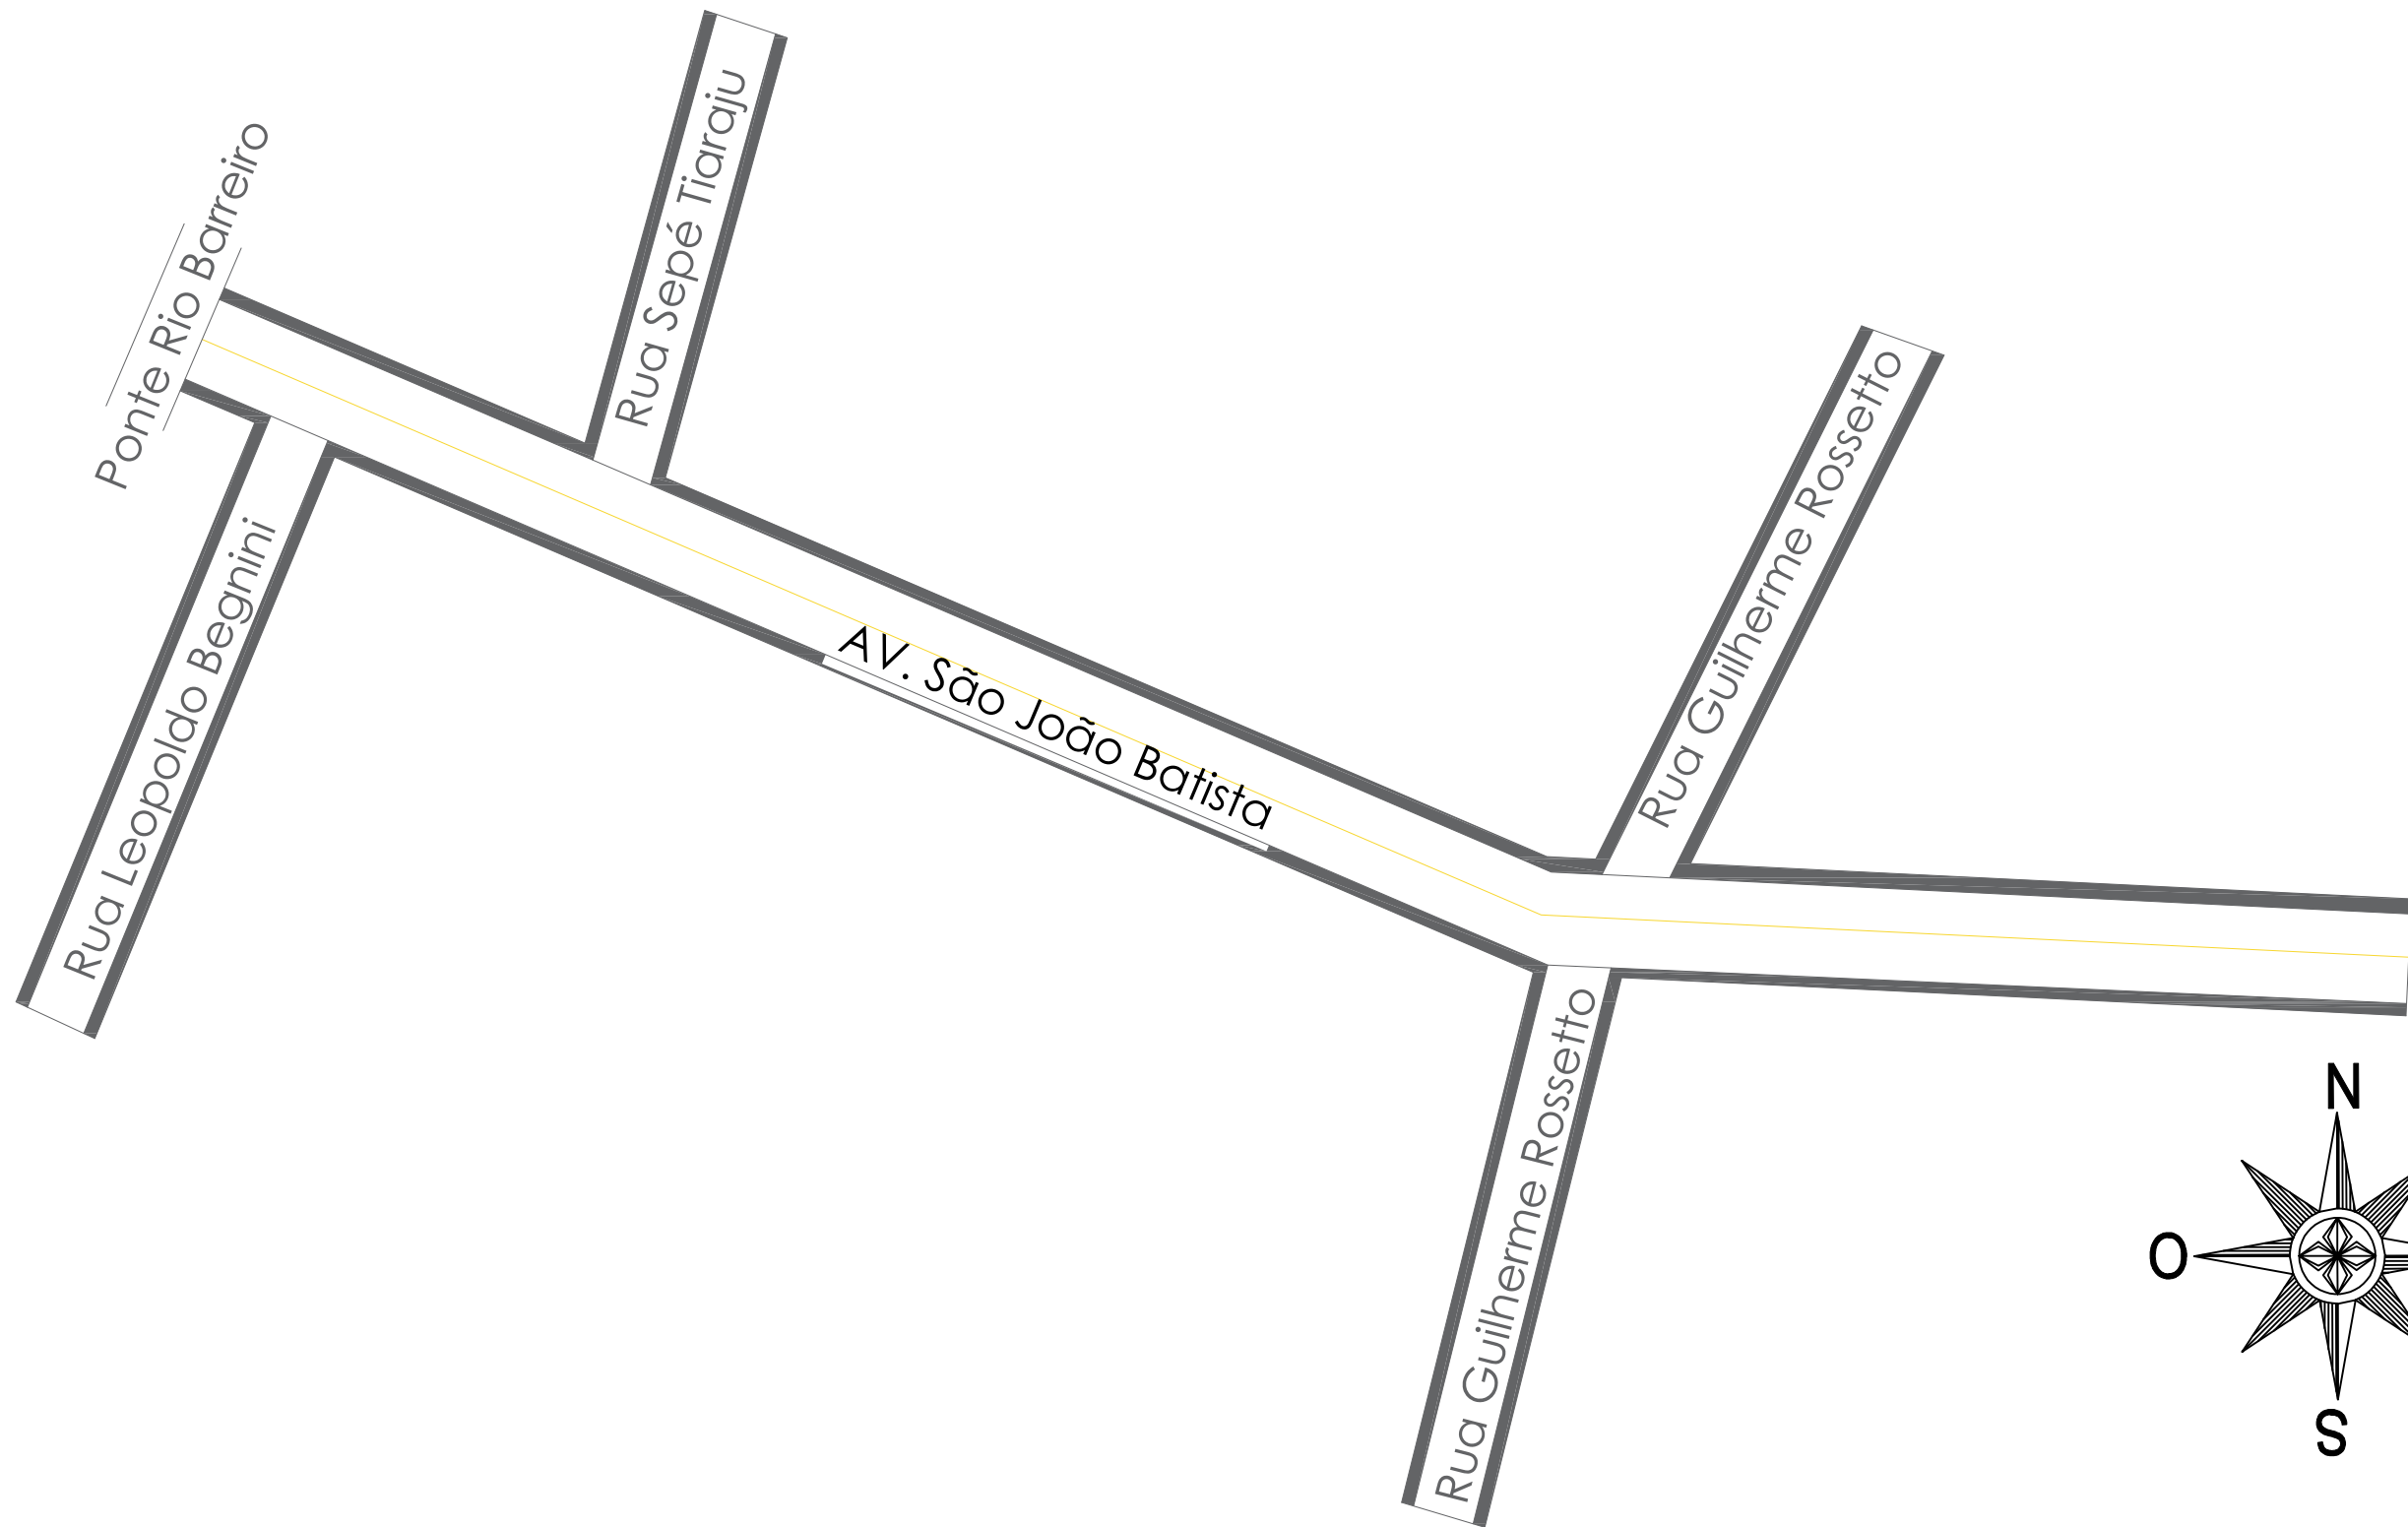


 Implantação Avenida São João Batista
Escala 1:1200

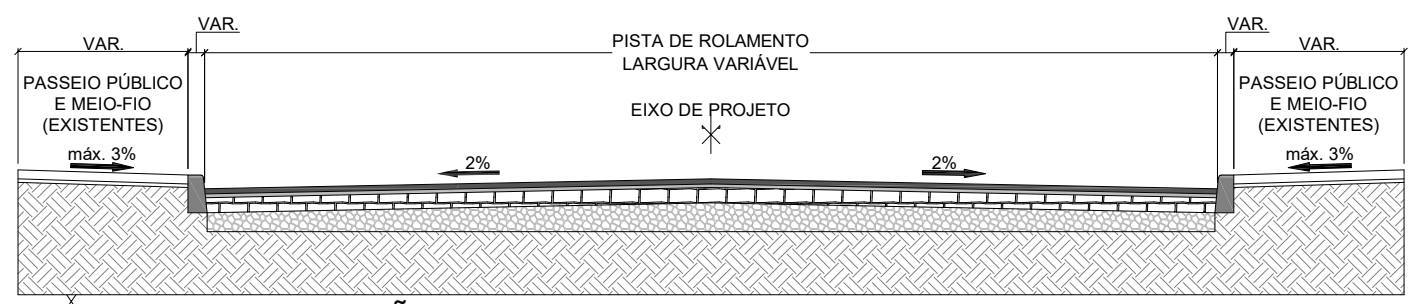

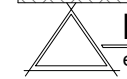 **DETALHE - SEÇÃO TIPO**
escala 1:50

PROPRIETÁRIO			PREFEITURA MUNICIPAL DE NOVO BARREIRO (55) 3191 0042 prefeitura@novobarreiro.rs.gov.br Av. São João Batista, nº 415 - CEP: 98338-000 Novo Barreiro - RS	RESP. TÉCNICO	
Município de Novo Barreiro CNPJ: 92.410.521/0001-35					
05	PROJETO	Projeto de Reperfilamento		ÁREA 5.285,25 m²	
	TÍTULO	Planta de Implantação		ESCALA 1:1200	
OUT / 2025	ENDEREÇO Av. São João Batista Novo Barreiro / RS				

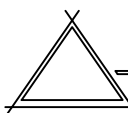

Pavimentação Avenida São João Batista

Escala 1:500

Ponte Rio Barreiro

Rua Sepé Tiaraju

E00

E01

14,15

E02

E03

E04



14,15

E05

E06

E07


FAIXA ELEVADA

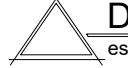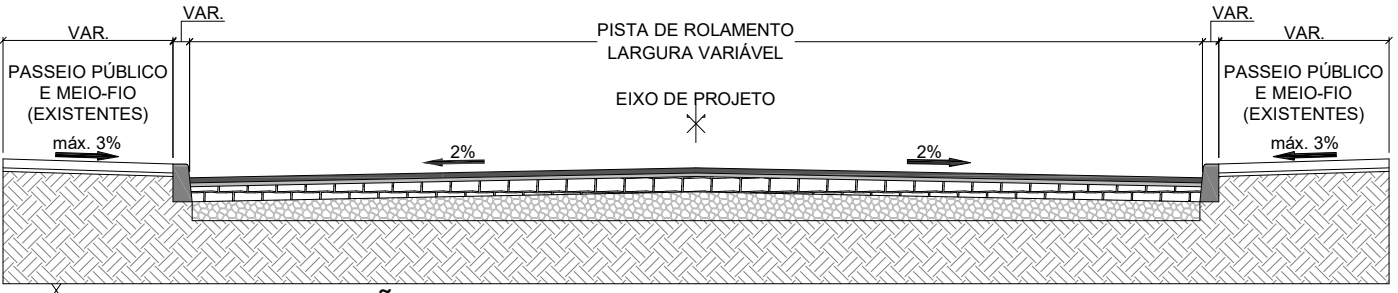

DETALHE - SEÇÃO TIPO

escala 1:50

Reperfilamento AV. São João Batista			
Estaca	Comprimento	Largura	Area
E 00	20,00m	VAR	281,88m²
E 01	20,00m	VAR	281,88m²
E 02	20,00m	VAR	281,88m²
E 04	20,00m	VAR	281,88m²
E 05	20,00m	VAR	281,88m²
E 06	20,00m	VAR	281,88m²
E 07	20,00m	VAR	281,88m²
E 08	20,00m	VAR	281,88m²
E 09	20,00m	VAR	281,88m²
E 10	20,00m	VAR	281,88m²
E 11	20,00m	VAR	281,88m²
E 12	20,00m	VAR	281,88m²
E 13	20,00m	VAR	281,88m²
E 14	20,00m	VAR	281,88m²
E 15	20,00m	VAR	281,88m²
E 16	20,00m	VAR	281,88m²
E 17	20,00m	VAR	281,88m²
E 18	20,00m	VAR	281,88m²
E18 +15M	20,00m	VAR	211,41m²
Total			5.285,25m²

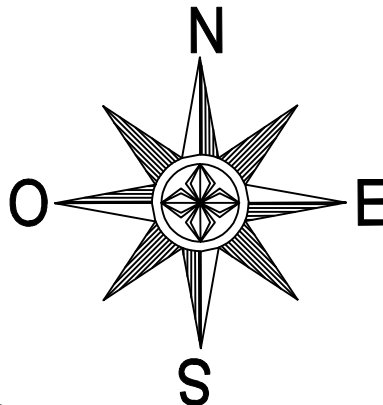

PROPRIETÁRIO



PREFEITURA MUNICIPAL DE NOVO BARREIRO
(55) 3191 0042
prefeitura@novobarreiro.rs.gov.br
AV. São João Batista, nº 415
- CEP: 98338-000
Novo Barreiro - RS

RESP. TÉCNICO

Douglas Tonello Rossetto
CREA-RS:264229

Município de Novo Barreiro
CNPJ: 92.410.521/0001-35

06

PROJETO
Projeto de Reperfilamento

ÁREA
5.285,25 m²

TÍTULO
Planta de Pavimentação


ESCALA
1:500

OUT / 2025



ENDEREÇO
Av. São João Batista Novo Barreiro / RS

Pavimentação Avenida São João Batista

Escala 1:500

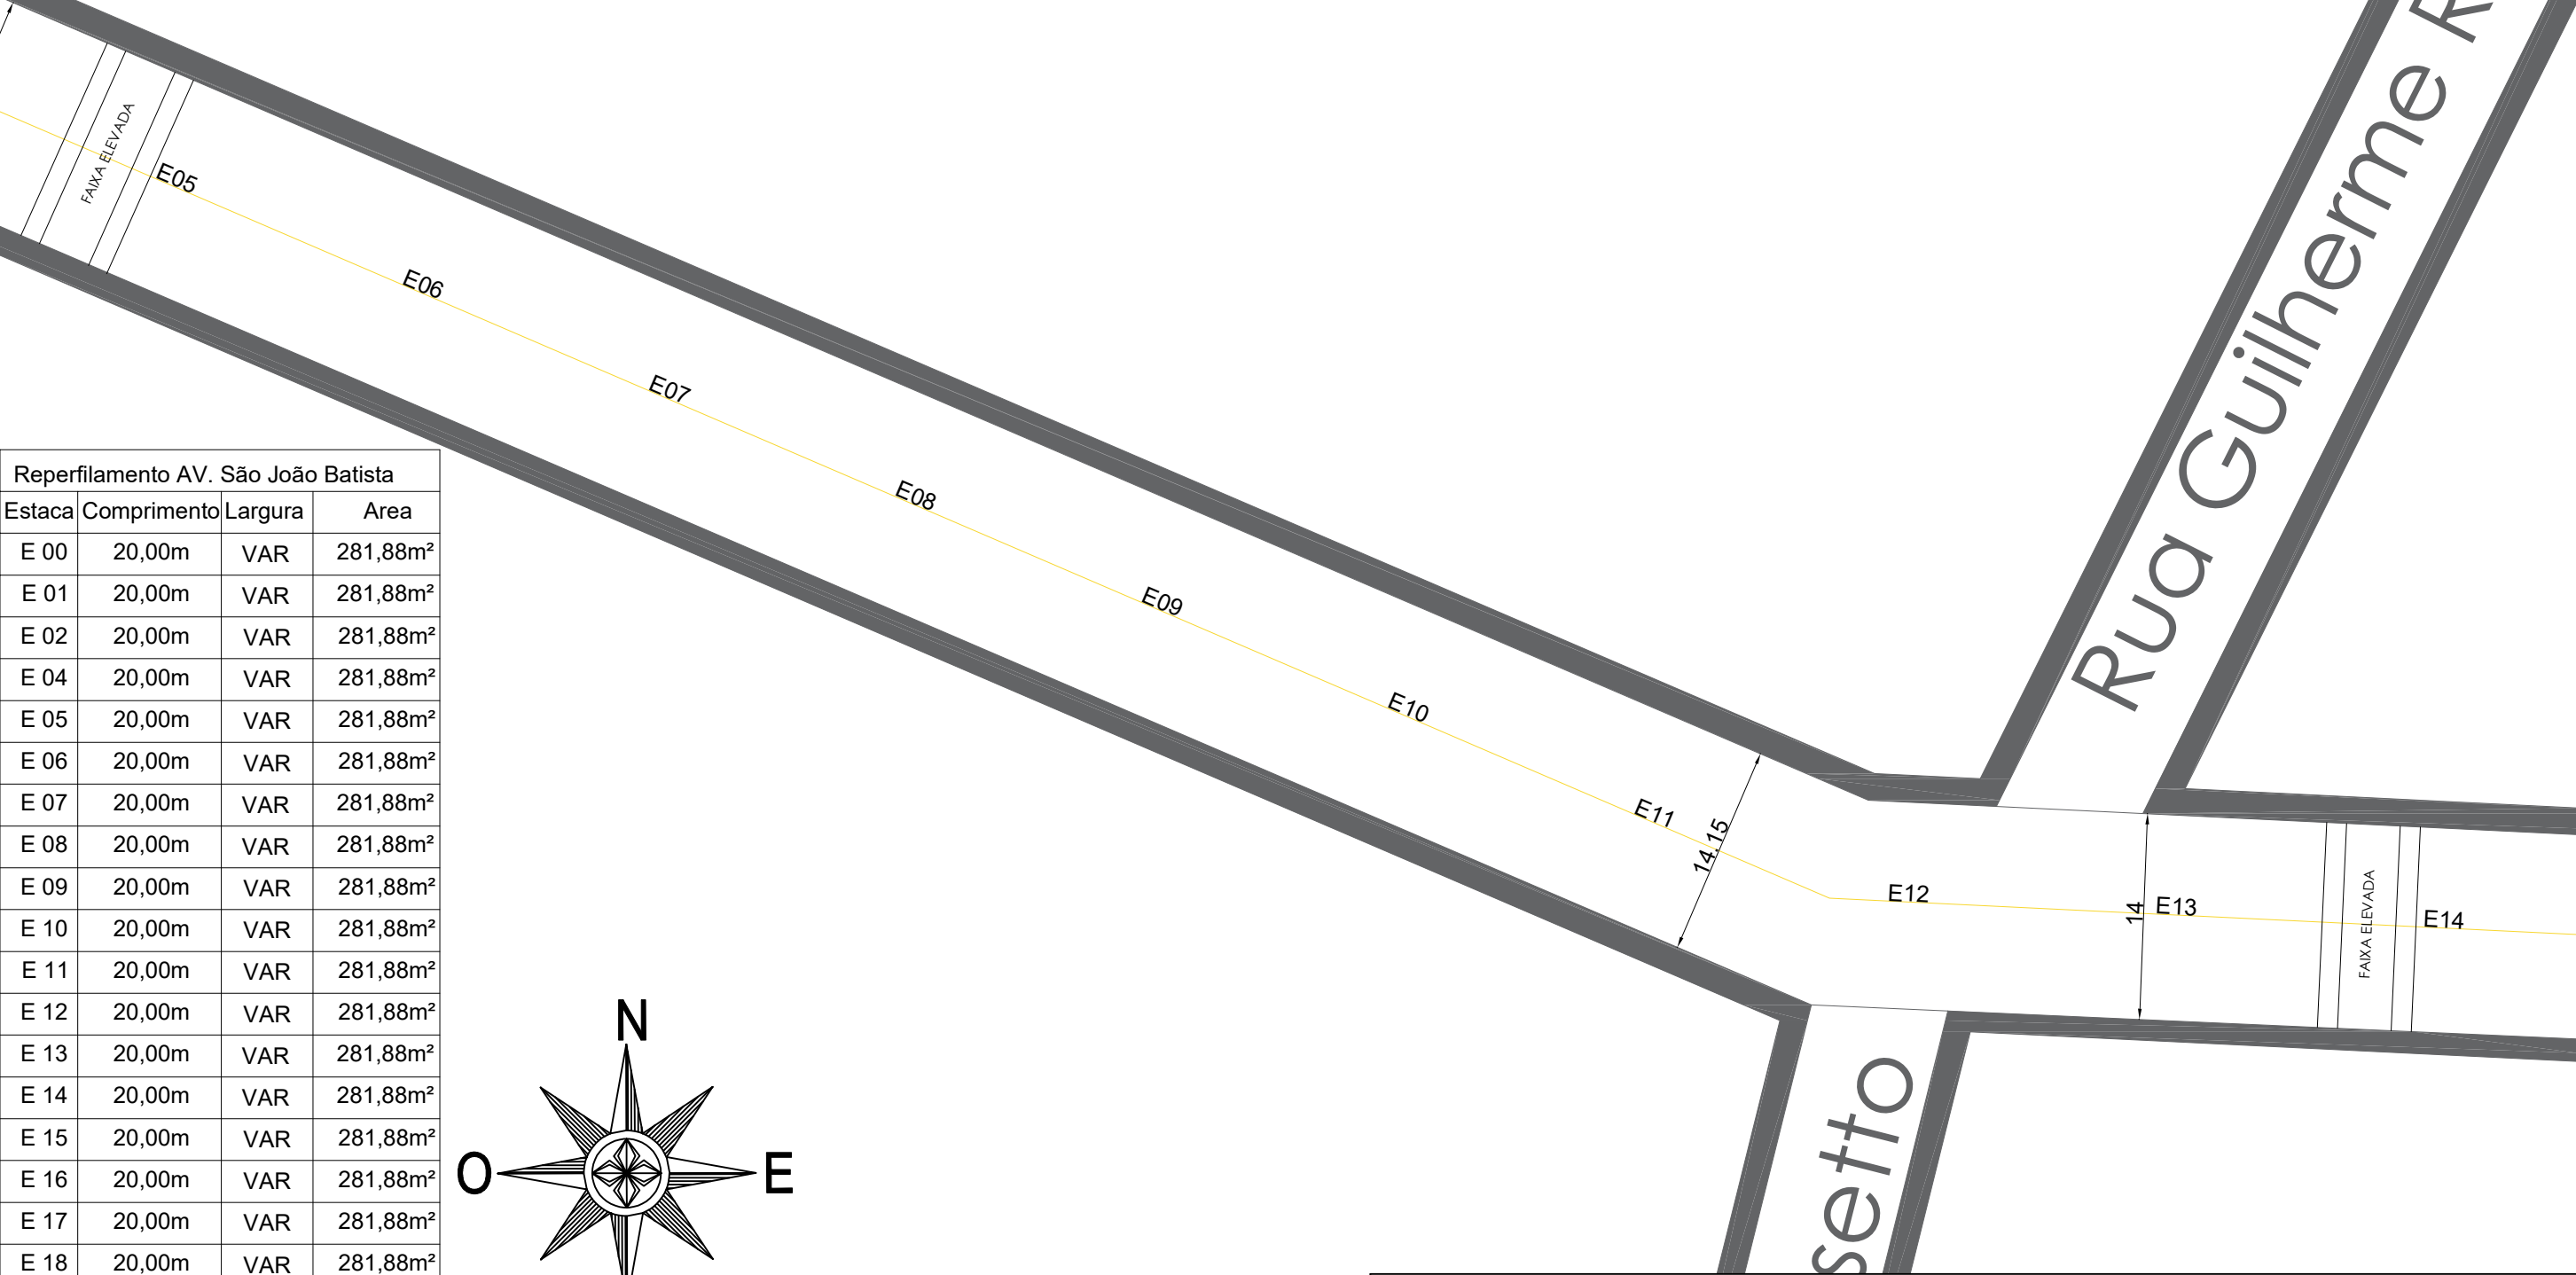

Reperfilamento AV. São João Batista			
Estaca	Comprimento	Largura	Area
E 00	20,00m	VAR	281,88m²
E 01	20,00m	VAR	281,88m²
E 02	20,00m	VAR	281,88m²
E 04	20,00m	VAR	281,88m²
E 05	20,00m	VAR	281,88m²
E 06	20,00m	VAR	281,88m²
E 07	20,00m	VAR	281,88m²
E 08	20,00m	VAR	281,88m²
E 09	20,00m	VAR	281,88m²
E 10	20,00m	VAR	281,88m²
E 11	20,00m	VAR	281,88m²
E 12	20,00m	VAR	281,88m²
E 13	20,00m	VAR	281,88m²
E 14	20,00m	VAR	281,88m²
E 15	20,00m	VAR	281,88m²
E 16	20,00m	VAR	281,88m²
E 17	20,00m	VAR	281,88m²
E 18	20,00m	VAR	281,88m²
E18 +15M	20,00m	VAR	211,41m²
Total			5.285,25m²

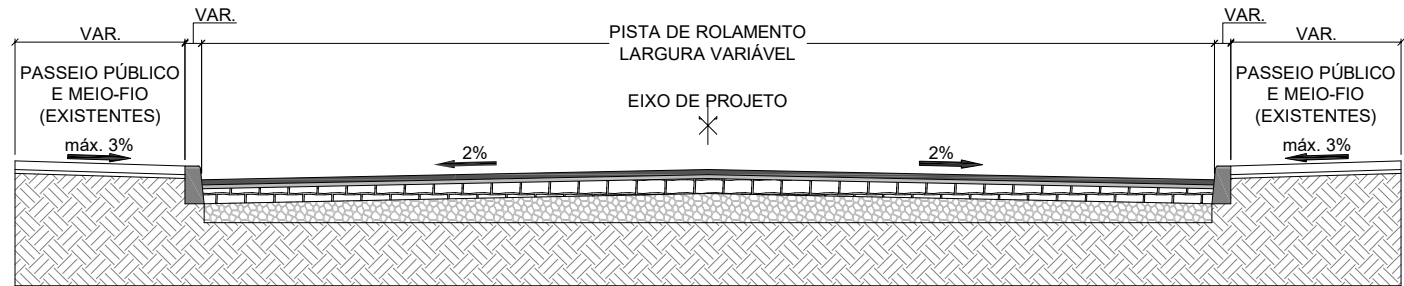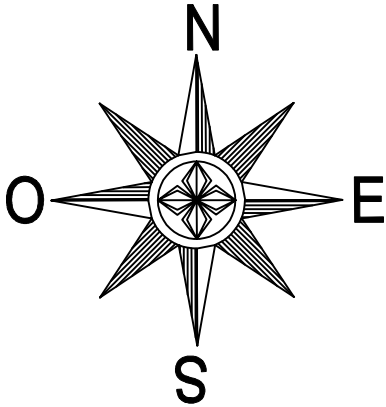

DETALHE - SEÇÃO TIPO

escala 1:50

PROPRIETÁRIO



PREFEITURA MUNICIPAL
DE NOVO BARREIRO
(55) 3191 0042
prefeitura@novobarreiro.rs.gov.br
AV. São João Batista, nº 415
- CEP: 98338-000
Novo Barreiro - RS

RESP. TÉCNICO

Douglas Tonello Rossetto
CREA-RS:264229

Município de Novo Barreiro
CNPJ: 92.410.521/0001-35

07

PROJETO

Projeto de Reperfilamento

TÍTULO

Planta de Pavimentação

ENDEREÇO

Av. São João Batista Novo Barreiro / RS

OUT / 2025

ÁREA

5.285,25 m²

ESCALA

1:500

Pavimentação Avenida São João Batista

Pavimentação Avenida São João Batista

Escala 1:500

RUA

E11 14.15

E12

E13 14

FAIXA ELEVADA

E14

E15

E16

E17

E18 15

FAIXA ELEVADA

TO

Reperfilamento AV. São João Batista

Pavimentação Avenida São João Batista

Escala 1:500

RUA

E11 14.15

E12

E13 14

FAIXA ELEVADA

E14

E15

E16



E17

E18 15


FAIXA ELEVADA

TO

Reperfilamento AV. São João Batista

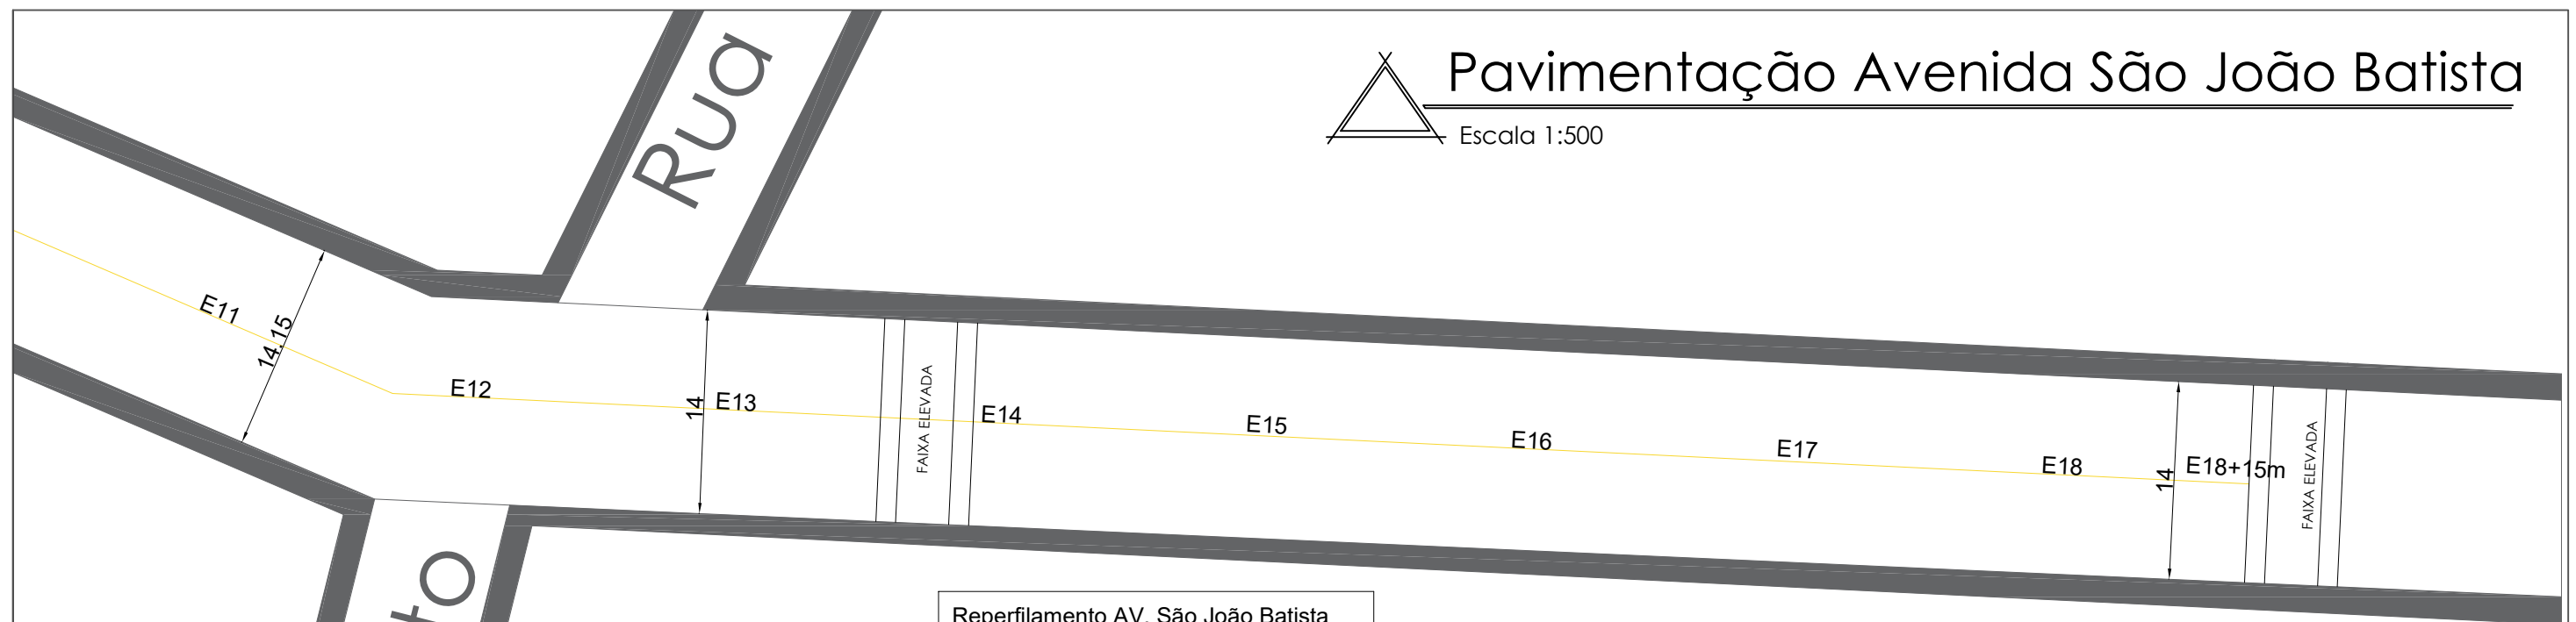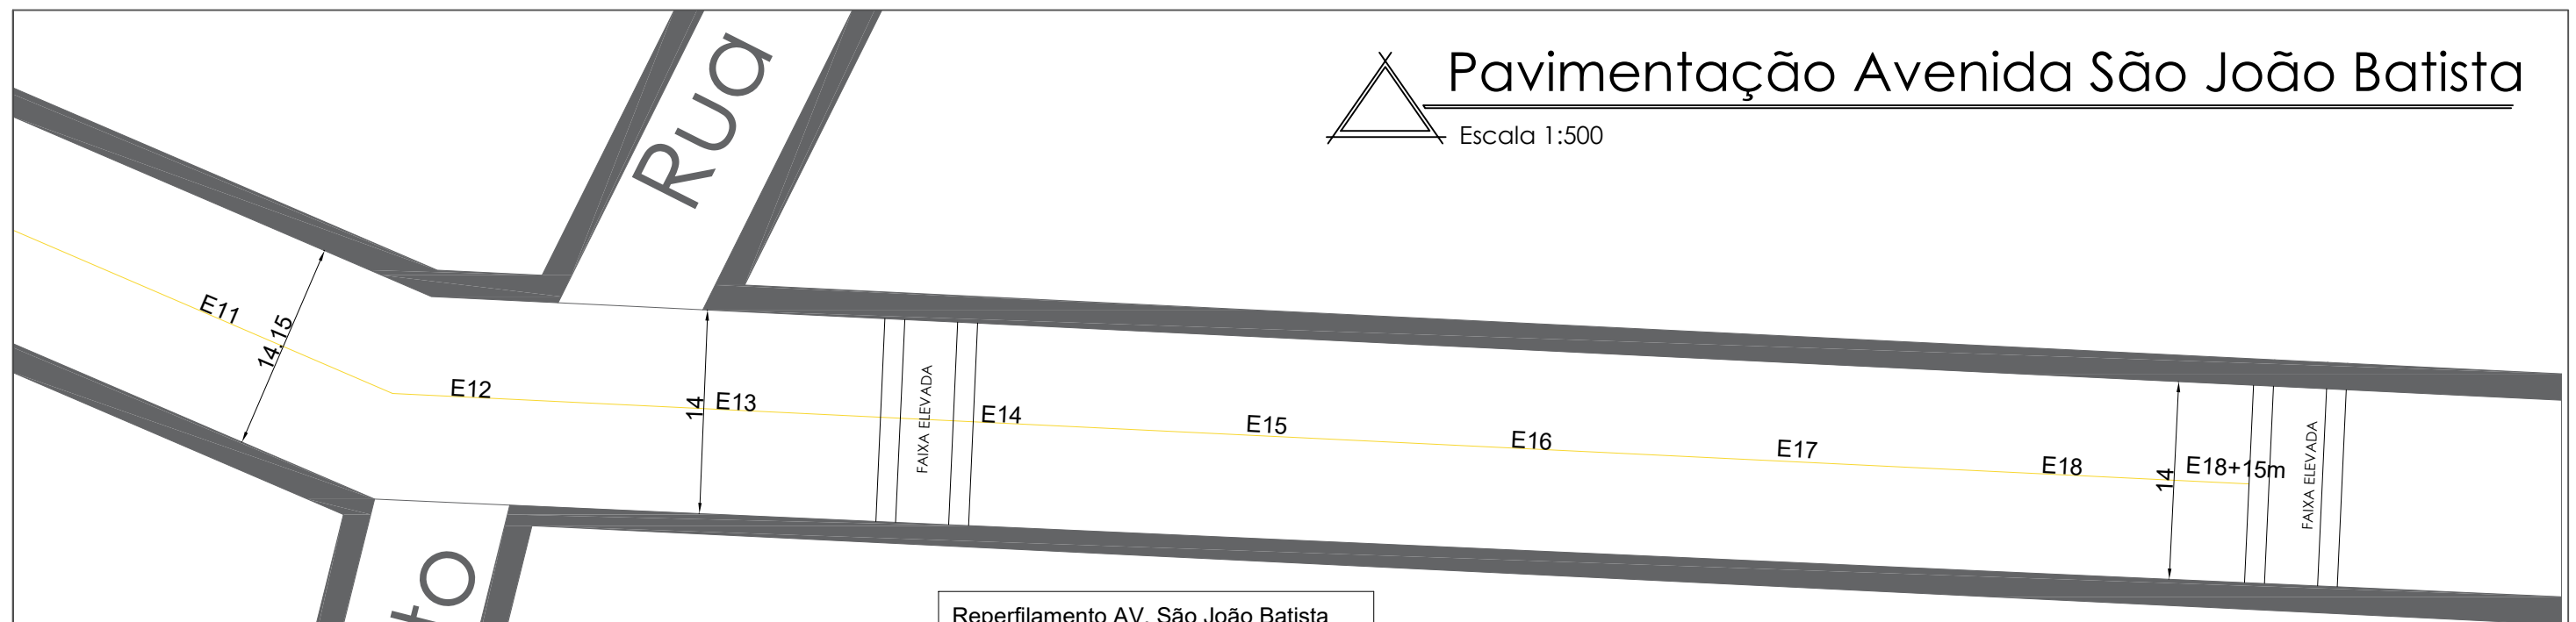

DETA
sem escala

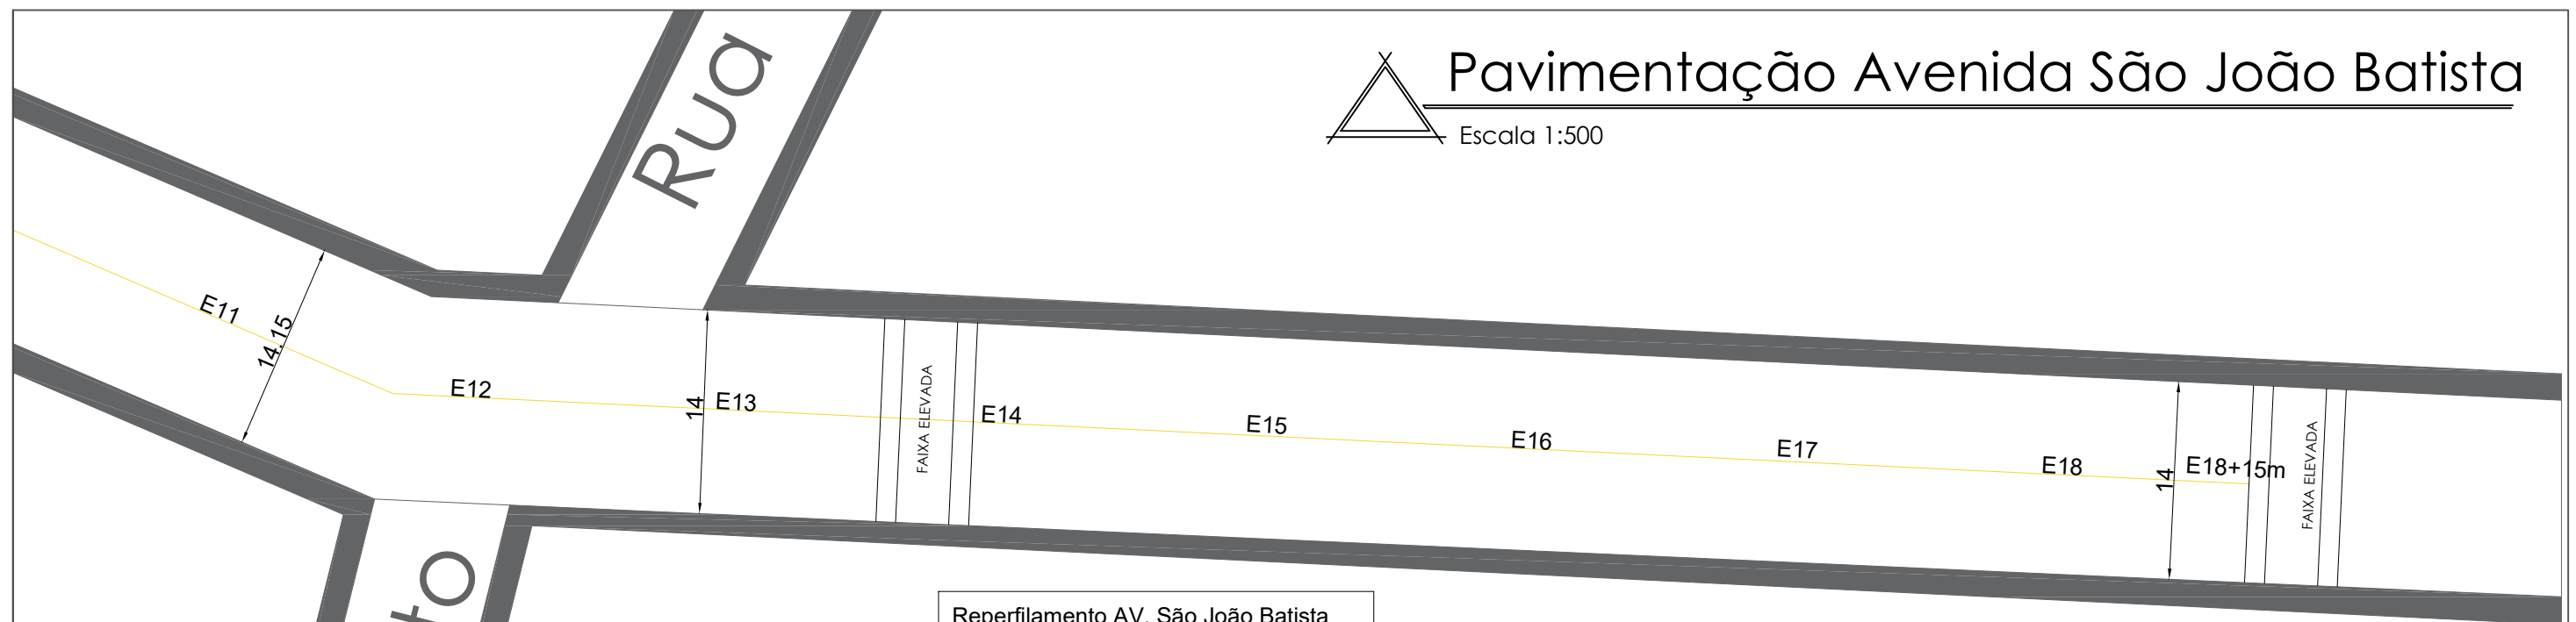

DETAL
escala 1:50

Douglas Tonello Rossetto
CREA-RS:264229

^{CO} *Av. São João Batista Novo Barreiro / RS*