



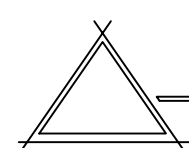

INICIO LAT: 27°54'30.22"S LONG: 53° 7'2.80"O
FIM LAT: 27°54'26.36"S LONG: 53° 7'1.75"O

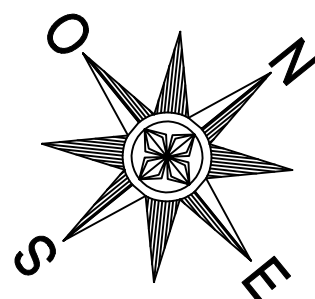

Localização Rua Leopoldo Begnini

Escala 1:1000

PROPRIETÁRIO

Município de Novo Barreiro
CNPJ: 92.410.521/0001-35



PREFEITURA MUNICIPAL
DE NOVO BARREIRO
(55) 3191 0042
prefeitura@novobarreiro.rs.gov.br
AV. São João Batista, nº 415
- CEP: 98338-000
Novo Barreiro - RS

RESP. TÉCNICO

Douglas Tonello Rossetto
CREA-RS:264229

01

PROJETO

Projeto de Reperfilamento

ÁREA

1.200,00 m²

TÍTULO

Planta de Localização


ESCALA

1:1000

OUT / 2025

ENDEREÇO


Rua Leopoldo Begnini Novo Barreiro / RS

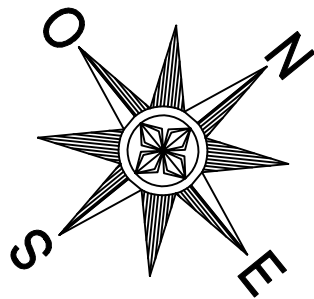

Pontilhão


Rua Leopoldo Begnini

AV. São João Batista

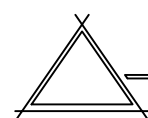

Implantação Rua Leopoldo Begnini

Escala 1:400

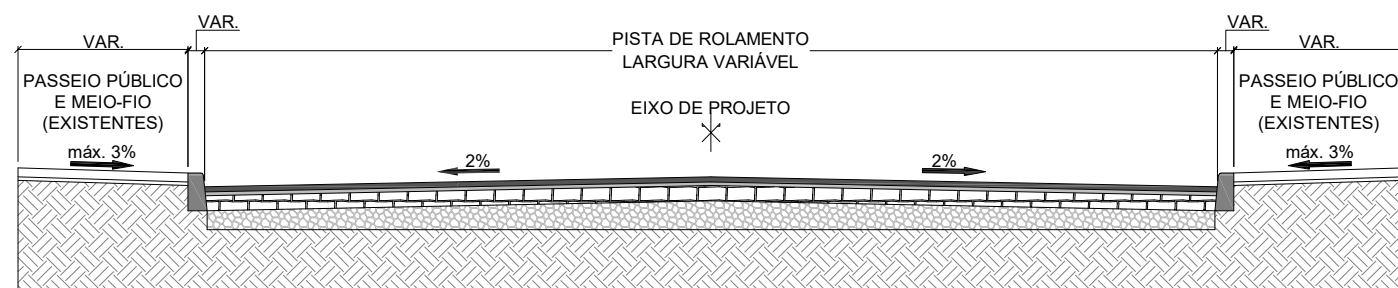

DETALHE - SEÇÃO TIPO

escala 1:50

PROPRIETÁRIO

Município de Novo Barreiro
CNPJ: 92.410.521/0001-35



PREFEITURA MUNICIPAL
DE NOVO BARREIRO
(55) 3191 0042
prefeitura@novobarreiro.rs.gov.br
AV. São João Batista, nº 415
- CEP: 98338-000
Novo Barreiro - RS

RESP. TÉCNICO

Douglas Tonello Rossetto
CREA-RS:264229

02

PROJETO

Projeto de Reperfilamento

TÍTULO

Planta de Implantação

ÁREA

1.200,00 m²


ESCALA

1:400

OUT / 2025

ENDEREÇO


Rua Leopoldo Begnini Novo Barreiro / RS

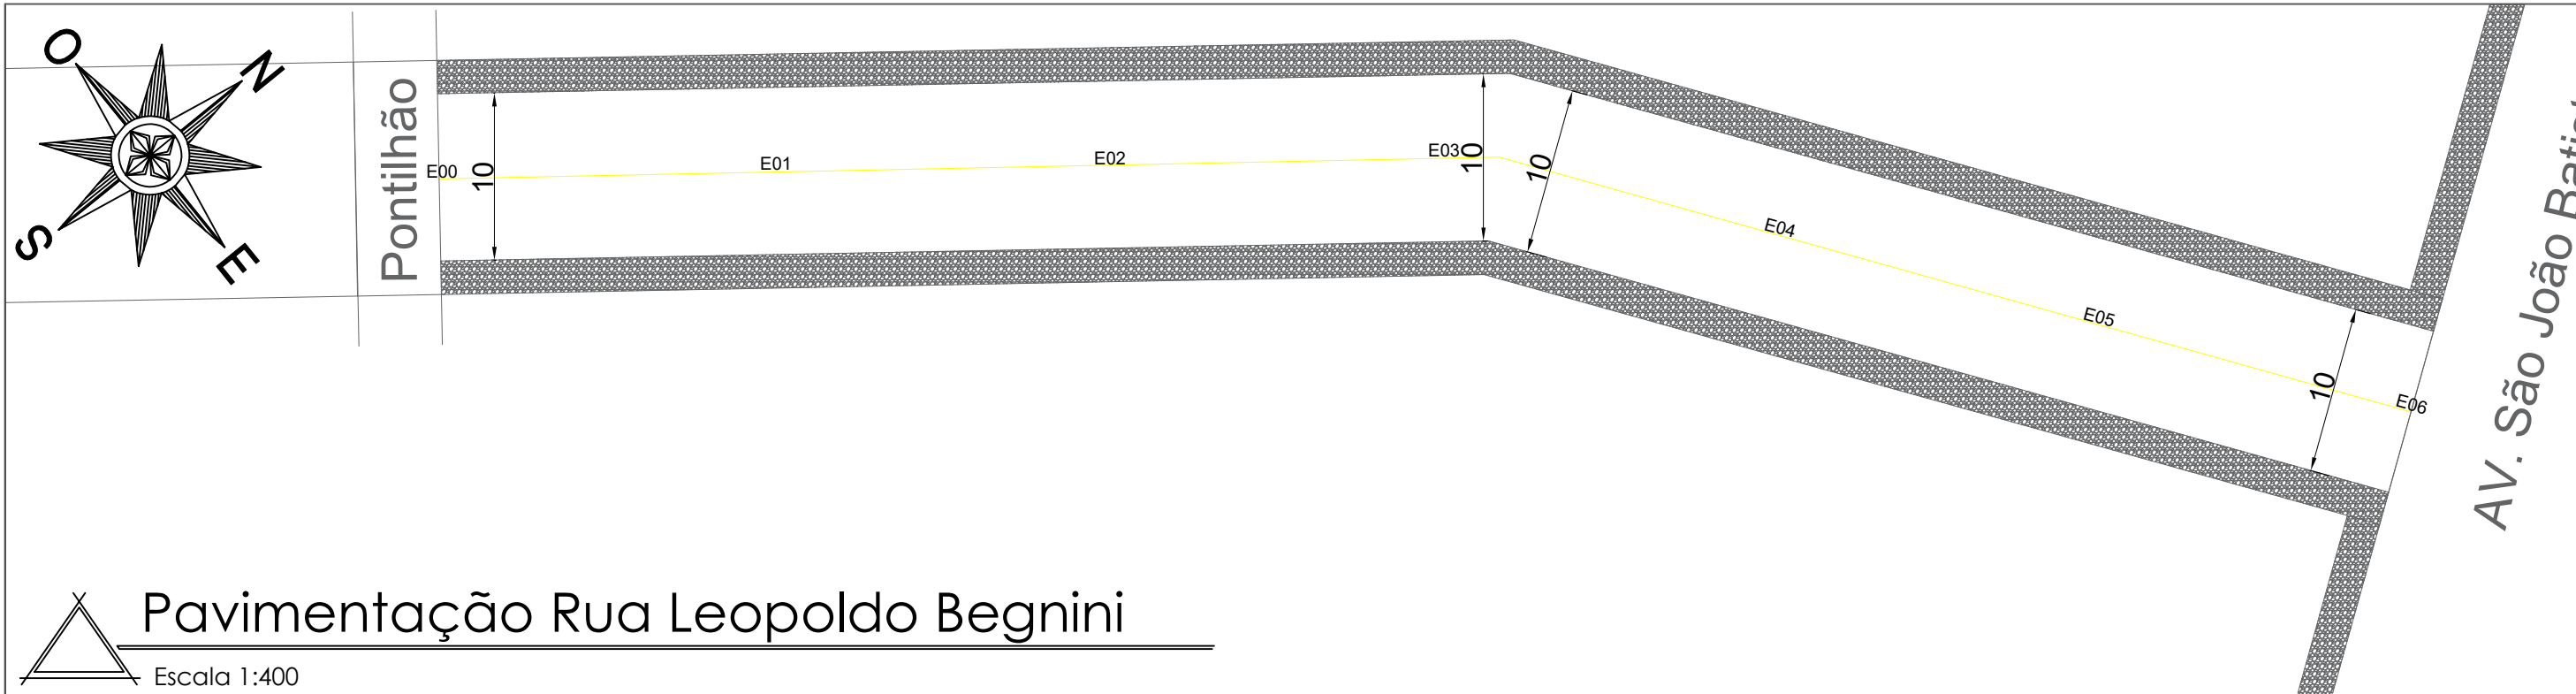

 Pavimentação Rua Leopoldo Begnini

Escala 1:400

Reperfilamento Rua Leopoldo Begnini			
Estaca	Comprimento	Largura	Area
E 00	20,00m	10,00m	200,00m ²
E 01	20,00m	10,00m	200,00m ²
E 02	20,00m	10,00m	200,00m ²
E 04	20,00m	10,00m	200,00m ²
E 05	20,00m	10,00m	200,00m ²
E 06	20,00m	10,00m	200,00m ²
Total			1.200,00m ²

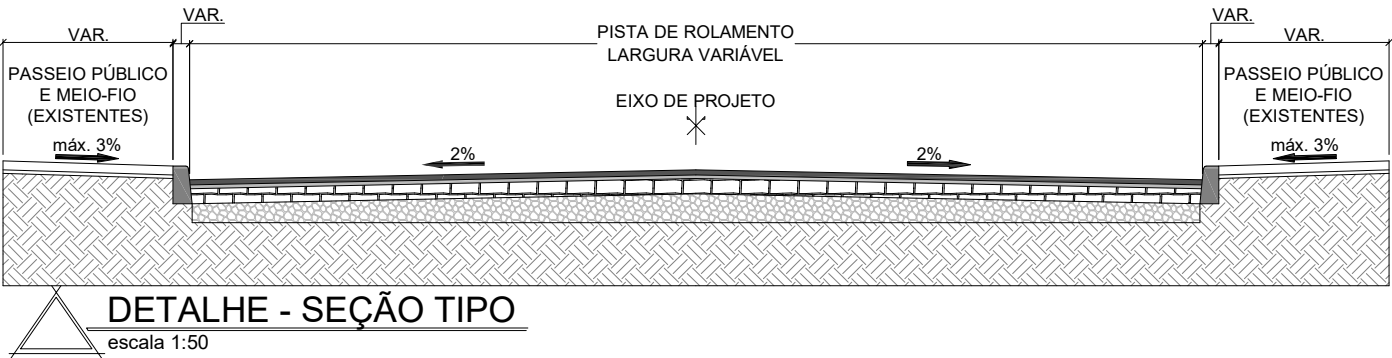

PROPRIETÁRIO		PREFEITURA MUNICIPAL DE NOVO BARREIRO		RESP. TÉCNICO	
Município de Novo Barreiro				Douglas Tonello Rossetto	
CNPJ: 92.410.521/0001-35		(55) 3191 0042		CREA-RS:264229	
prefeitura@novobarreiro.rs.gov.br		AV. São João Batista, nº 415			
		- CEP: 98338-000			
		Novo Barreiro - RS			
03		PROJETO		ÁREA	
		Projeto de Reperfilamento		1.200,00 m ²	
		TÍTULO		ESCALA	
		Planta de Pavimentação		1:400	
OUT / 2025		ENDEREÇO			
		Rua Leopoldo Begnini Novo Barreiro / RS			