



COBERTURA EM ARCO



COBERTURA 2 ÁGUAS

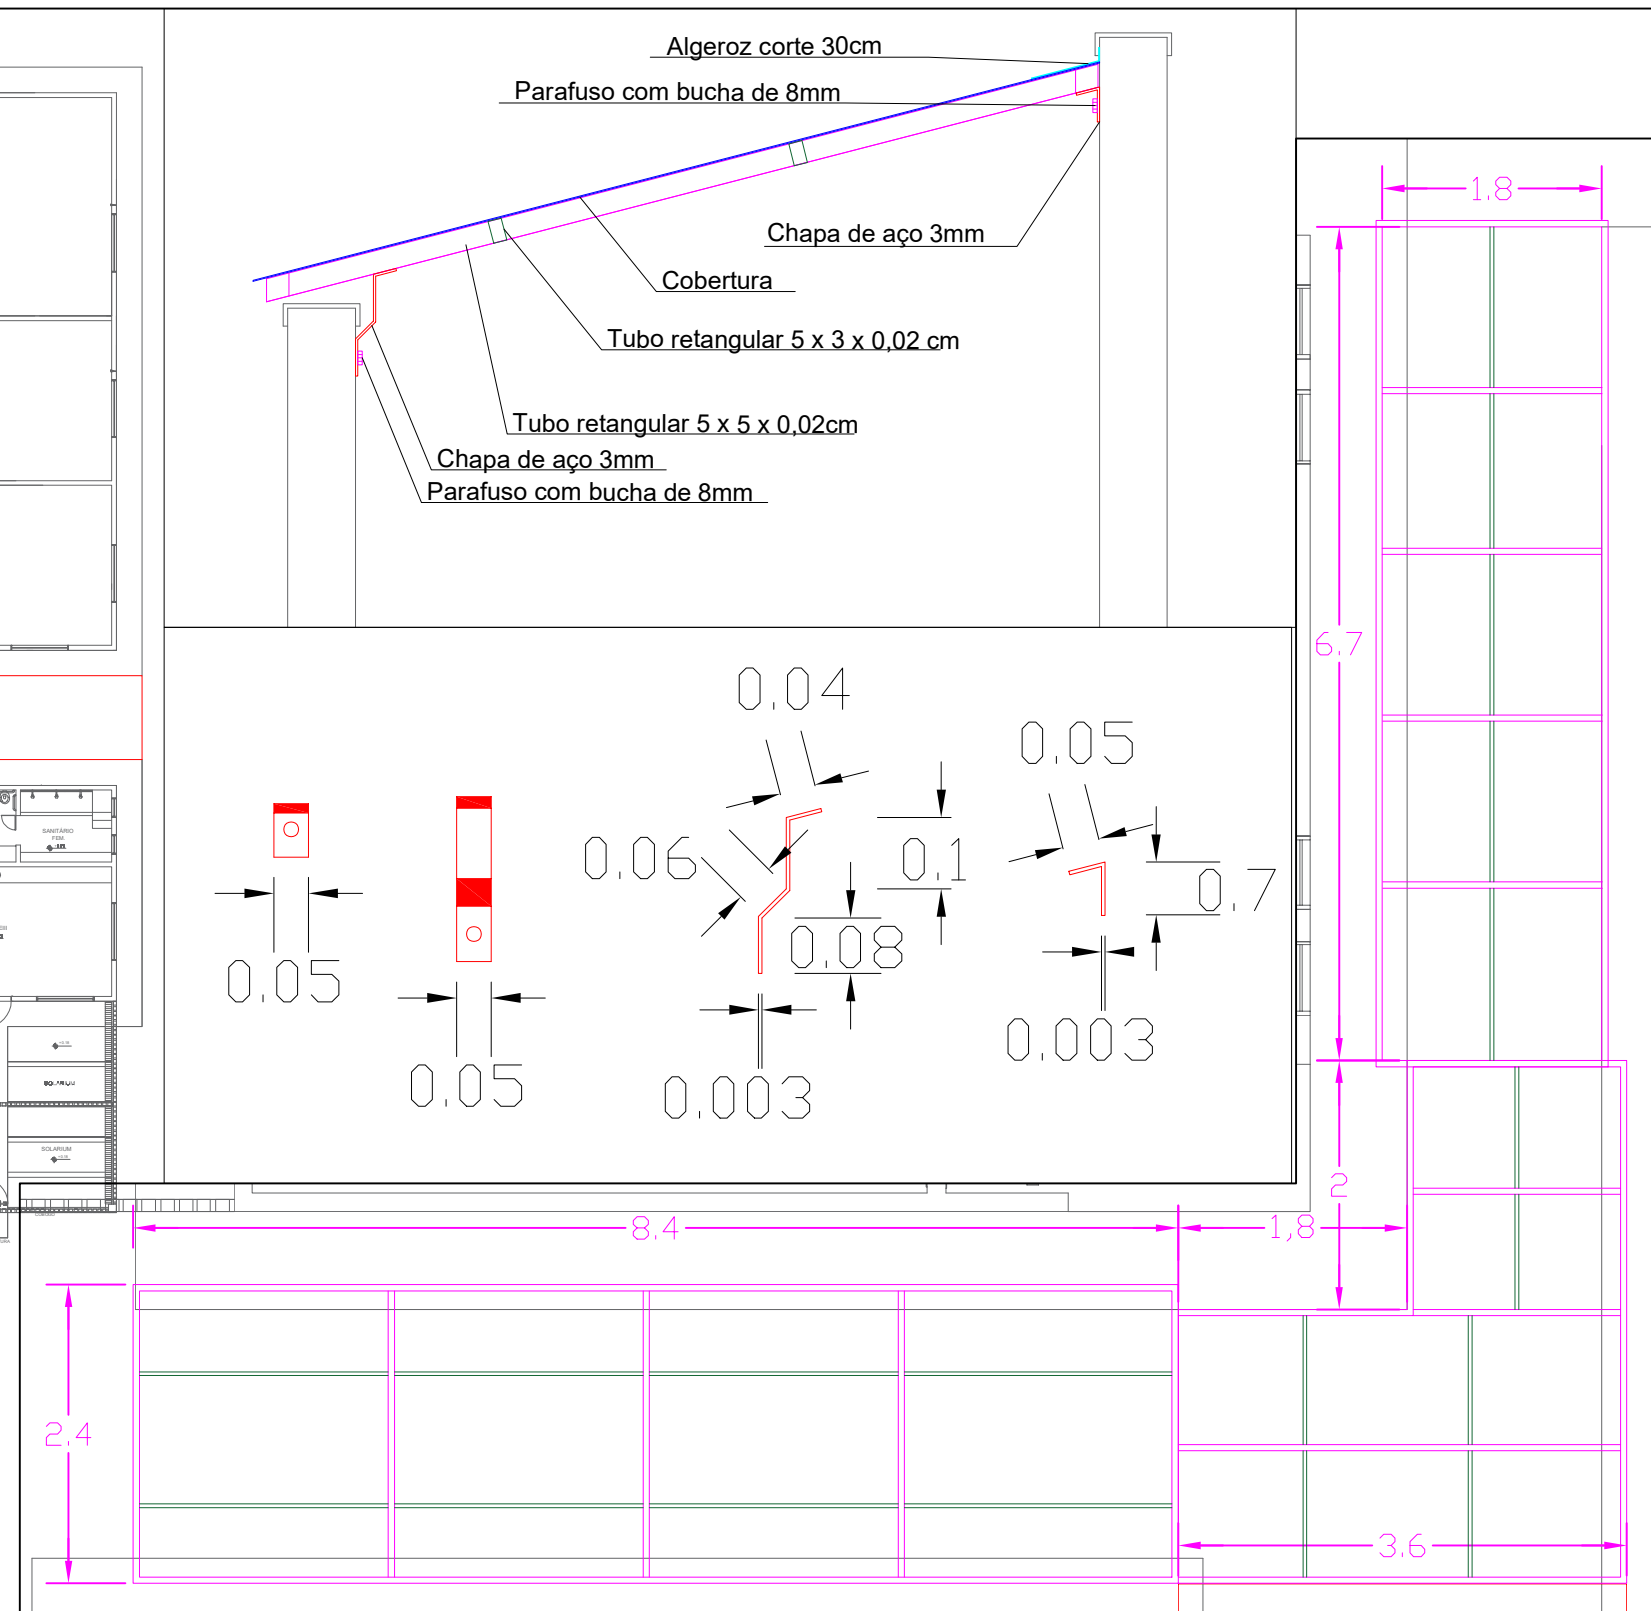

COBERTURA 1 ÁGUAS

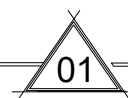

PLANTA DE LOCAÇÃO DE OBRA - AMPLIADO



OBRA: **REFORMA E AMPLIAÇÃO DE TELHADO**

RESPONSÁVEL TÉCNICO: _____
 ENGENHEIRO CIVIL DOUGLAS TONELLO ROSSETTO CREA-RS 264229

PROPRIETÁRIO: _____
PREFEITURA MUNICIPAL DE NOVO BARREIRO CNPJ 92.410.521/0001-35

ENDEREÇO: 20 de Setembro, Novo Barreiro - RS

PROJETO: DETALHAMENTO

PRANCHA:

DATA:
ABRIL de 2026

ÁREA : 178,28m²

ESCALA:
S/e

02