

Documento assinado digitalmente
gov.br
DOUGLAS TONELLO ROSSETTO
Data: 31/12/2025 13:08:12-0300
Verifique em https://validar.iti.gov.br

Localização a Linha Biriva T2

S/ escala

Ponto de Inicio lat: 27°55'17.76"S long: 53° 9'40.79"O
Ponto Final lat: 27°55'25.33"S long: 53°10'19.03"O

N NO NE O L SO SE S

PREFEITURA DE NOVO BARREIRO
Adm. 2021/2024
Em cada ação, uma conquista do povo.

OBRA: PAVIMENTAÇÃO COM PEDRAS IRREGULARES

RESPONSÁVEL TECNICO: ENGENHEIRO CIVIL DOUGLAS TONELLO ROSSETTO CREA RS-264229

PROPIETÁRIO: PREFEITURA MUNICIPAL DE NOVO BARREIRO CNPJ 92.410.521/0001-35

ENDEREÇO: Estrada Linha Biriva, Novo Barreiro - RS


PROJETO: Localização


PRANCHA: 01

DATA: DEZEMBRO DE 2025

ÁREA : 6.300,00 m²

ESCALA: S/E

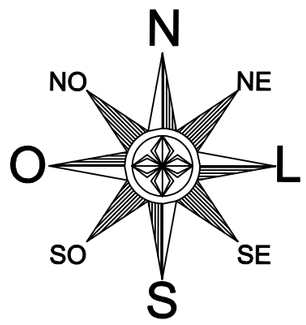

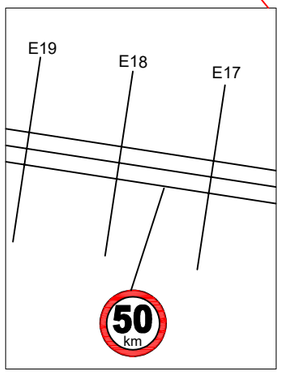


Sinalização a Linha Biriva T2

S/ escala

ESTRADA LINHA BIRIVA T2			
ESTACA	LARGURA	COMPRIMENTO	ÁREA
E 01	7,00m	20,00m	140,00m²
E 02	7,00m	20,00m	140,00m²
E 03	7,00m	20,00m	140,00m²
E 04	7,00m	20,00m	140,00m²
E 05	7,00m	20,00m	140,00m²
E 06	7,00m	20,00m	140,00m²
E 07	7,00m	20,00m	140,00m²
E 08	7,00m	20,00m	140,00m²
E 09	7,00m	20,00m	140,00m²
E 10	7,00m	20,00m	140,00m²
E 11	7,00m	20,00m	140,00m²
E 12	7,00m	20,00m	140,00m²
E 13	7,00m	20,00m	140,00m²
E 14	7,00m	20,00m	140,00m²
E 15	7,00m	20,00m	140,00m²
E 16	7,00m	20,00m	140,00m²
E 17	7,00m	20,00m	140,00m²
E 18	7,00m	20,00m	140,00m²
E 19	7,00m	20,00m	140,00m²
E 20	7,00m	20,00m	140,00m²
E 21	7,00m	20,00m	140,00m²
E 22	7,00m	20,00m	140,00m²
E 23	7,00m	20,00m	140,00m²
E 24	7,00m	20,00m	140,00m²

ESTRADA LINHA BIRIVA T2			
ESTACA	LARGURA	COMPRIMENTO	ÁREA
E 25	7,00m	20,00m	140,00m²
E 26	7,00m	20,00m	140,00m²
E 27	7,00m	20,00m	140,00m²
E 28	7,00m	20,00m	140,00m²
E 29	7,00m	20,00m	140,00m²
E 30	7,00m	20,00m	140,00m²
E 31	7,00m	20,00m	140,00m²
E 32	7,00m	20,00m	140,00m²
E 33	7,00m	20,00m	140,00m²
E 34	7,00m	20,00m	140,00m²
E 35	7,00m	20,00m	140,00m²
E 36	7,00m	20,00m	140,00m²
E 37	7,00m	20,00m	140,00m²
E 38	7,00m	20,00m	140,00m²
E 39	7,00m	20,00m	140,00m²
E 40	7,00m	20,00m	140,00m²
E 41	7,00m	20,00m	140,00m²
E 42	7,00m	20,00m	140,00m²
E 43	7,00m	20,00m	140,00m²
E 44	7,00m	20,00m	140,00m²
E 45	7,00m	20,00m	140,00m²
ÁREA TOTAL:			6.300,00m²

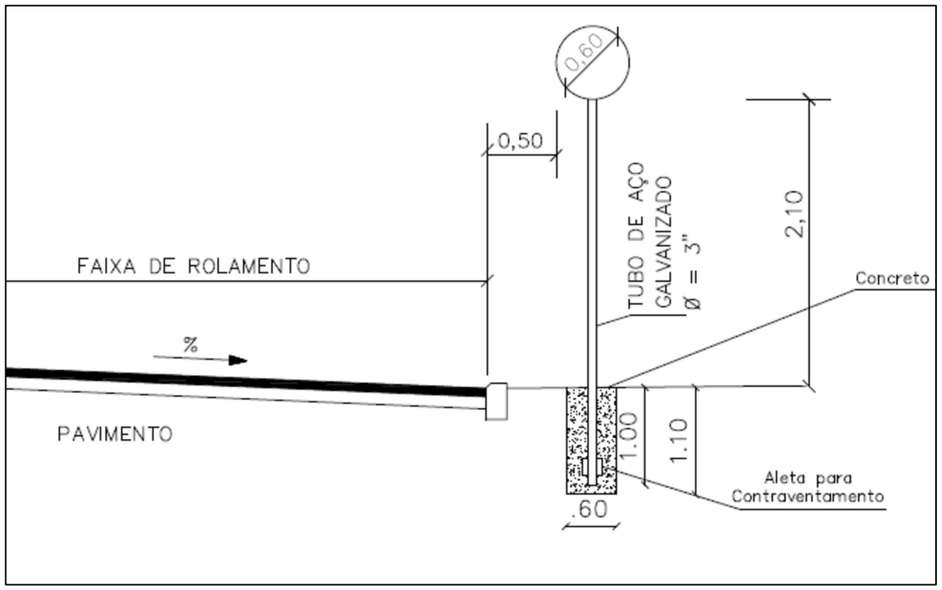

Fixação da Sinalização

S/ escala

Documento assinado digitalmente
gov.br
DOUGLAS TONELLO ROSSETTO
Data: 31/12/2025 13:08:12-0300
Verifique em https://validar.iti.gov.br

PREFEITURA DE NOVO BARREIRO
Adm. 2021/2024
Em cada ação, uma conquista do povo.

OBRA: PAVIMENTAÇÃO COM PEDRAS IRREGULARES

RESPONSÁVEL TECNICO: ENGENHEIRO CIVIL DOUGLAS TONELLO ROSSETTO CREA RS-264229

PROPIETÁRIO: PREFEITURA MUNICIPAL DE NOVO BARREIRO CNPJ 92.410.521/0001-35

ENDEREÇO: Estrada Linha Biriva, Novo Barreiro - RS


PROJETO: Sinalização e Estaqueamento

PRANCHA: 02

DATA: DEZEMBRO DE 2025

ÁREA : 6.300,00 m²


ESCALA: Indicado

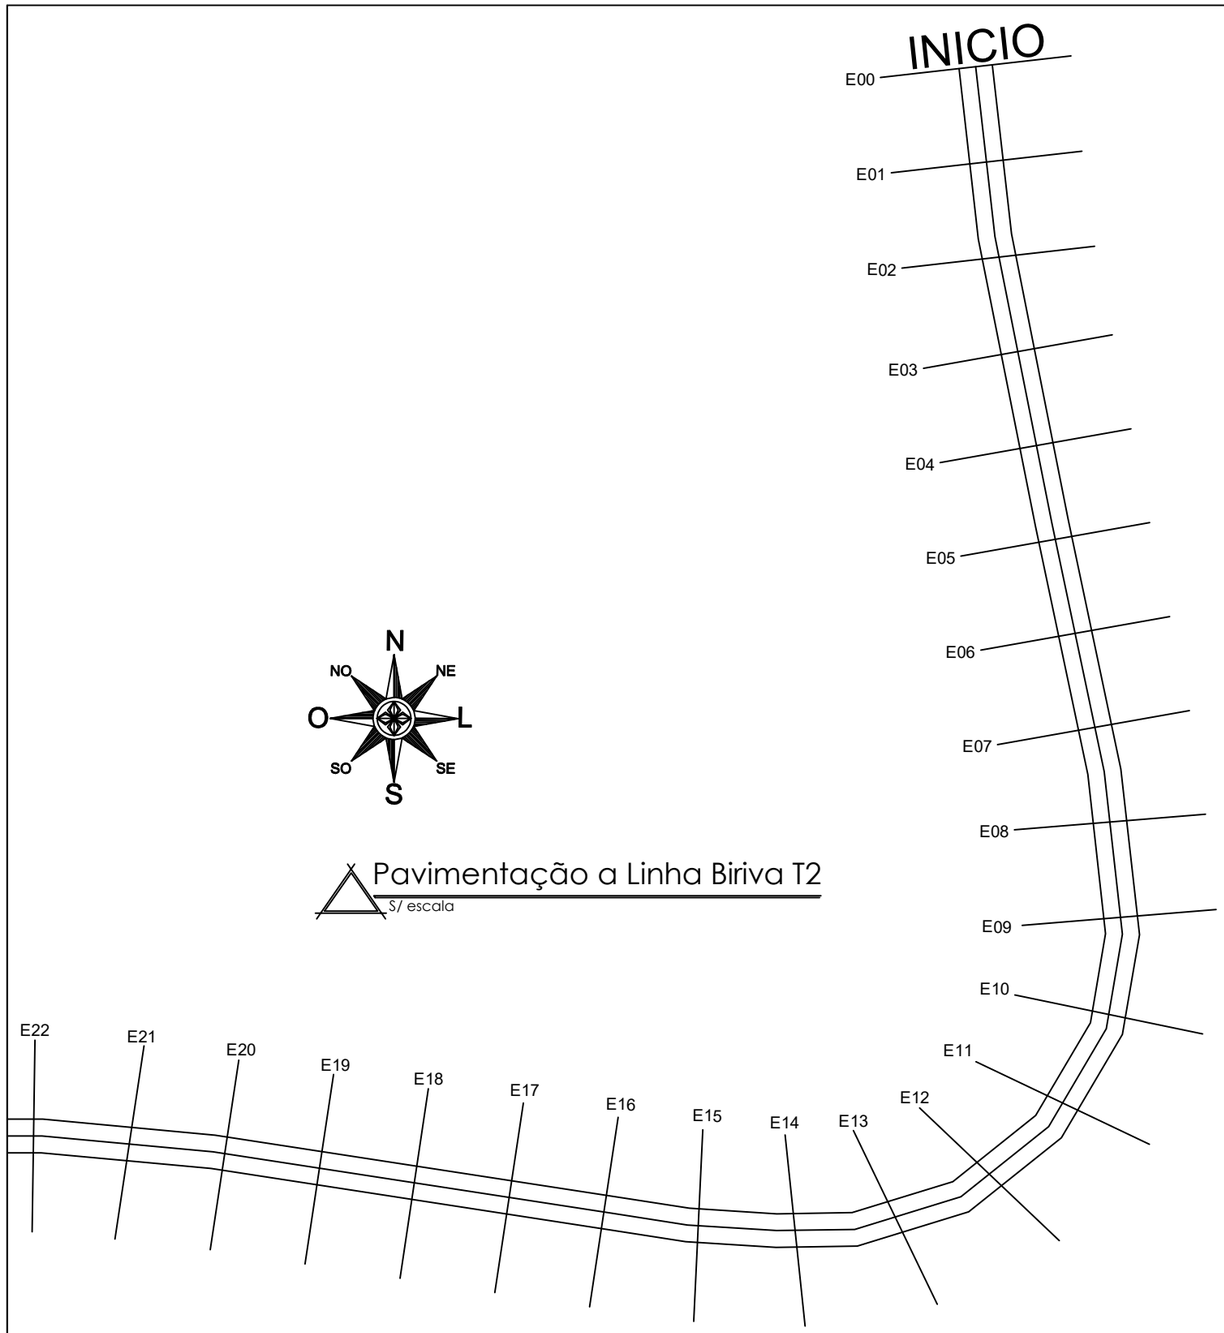

Pavimentação a Linha Biriva T2

S/ escala

Documento assinado digitalmente
gov.br
DOUGLAS TONELLO ROSSETTO
Data: 10/11/2026 15:23:18-0300
Verifique em https://validar.iti.gov.br

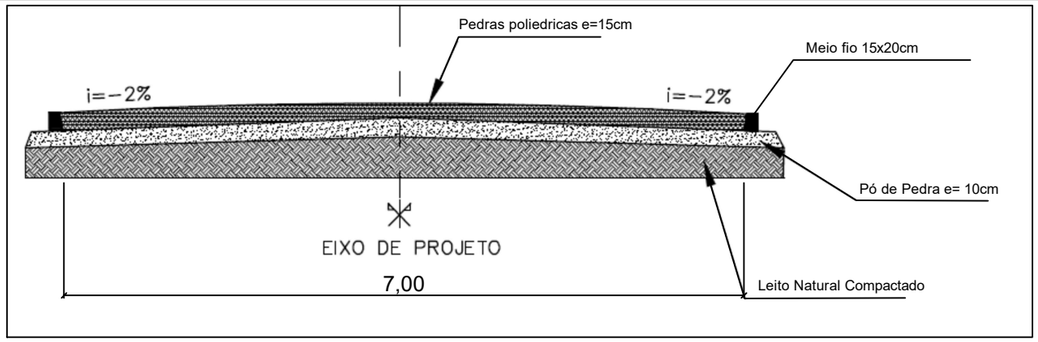

Perfil Transversal

S/ escala

PREFEITURA DE NOVO BARREIRO
Adm. 2021/2024
Em cada ação, uma conquista do povo.

OBRA: PAVIMENTAÇÃO COM PEDRAS IRREGULARES

RESPONSÁVEL TECNICO: ENGENHEIRO CIVIL DOUGLAS TONELLO ROSSETTO CREA RS-264229

PROPIETÁRIO: PREFEITURA MUNICIPAL DE NOVO BARREIRO CNPJ 92.410.521/0001-35

ENDEREÇO: Estrada Linha Biriva, Novo Barreiro - RS

PROJETO: Pavimentação

PRANCHA: 03

DATA: DEZEMBRO DE 2025

ÁREA : 6.300,00 m²


ESCALA: Indicado



Pavimentação a Linha Biriva T2

S/ escala

Documento assinado digitalmente
gov.br
DOUGLAS TONELLO ROSSETTO
Data: 31/12/2025 13:08:12-0300
Verifique em https://validar.iti.gov.br

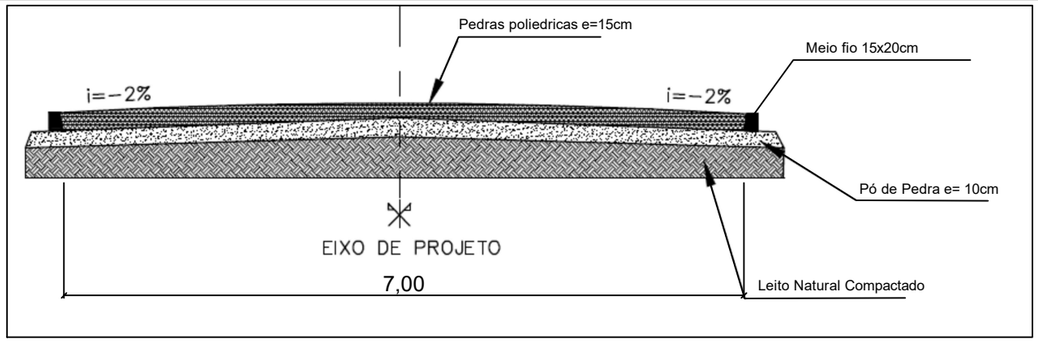

Perfil Transversal

S/ escala

PREFEITURA DE NOVO BARREIRO
Adm. 2021/2024
Em cada ação, uma conquista do povo.

OBRA: PAVIMENTAÇÃO COM PEDRAS IRREGULARES

RESPONSÁVEL TECNICO: ENGENHEIRO CIVIL DOUGLAS TONELLO ROSSETTO CREA RS-264229

PROPIETÁRIO: PREFEITURA MUNICIPAL DE NOVO BARREIRO CNPJ 92.410.521/0001-35

ENDEREÇO: Estrada Linha Biriva, Novo Barreiro - RS

PROJETO: Pavimentação

PRANCHA: 04

DATA: DEZEMBRO DE 2025

ÁREA : 6.300,00 m²

ESCALA: Indicado




Documento assinado digitalmente
gov.br
DOUGLAS TONELLO ROSSETTO
Data: 31/12/2025 13:08:12-0300
Verifique em https://validar.iti.gov.br

Pavimentação Linha Biriva T1

S/ escala

inicio Lat: 27°54'57.06"S Long: 53°11'14.13"O
Fin Lat: 27°55'2.24"S Long: 53°10'56.03"O

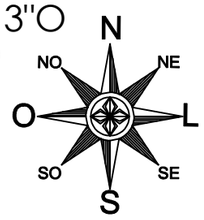

PREFEITURA DE NOVO BARREIRO
Adm. 2021/2024
Em cada ação, uma conquista do povo.

OBRA: PAVIMENTAÇÃO COM PEDRAS IRREGULARES

RESPONSÁVEL TECNICO: ENGENHEIRO CIVIL DOUGLAS TONELLO ROSSETTO CREA RS-264229

PROPIETÁRIO: PREFEITURA MUNICIPAL DE NOVO BARREIRO CNPJ 92.410.521/0001-35

ENDEREÇO: Estrada Linha Biriva, Novo Barreiro - RS

PROJETO: Localização

PRANCHA: 05

DATA: Dezembro de 2025


ÁREA : 2.700,00 m²

ESCALA: INDICADO




Pavimentação a Linha Biriva T01

Escala: 1/1500

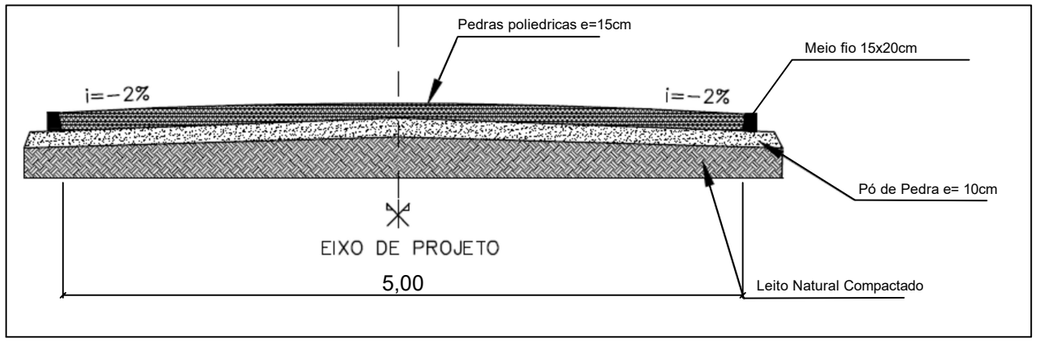

Perfil Transversal

S/ escala

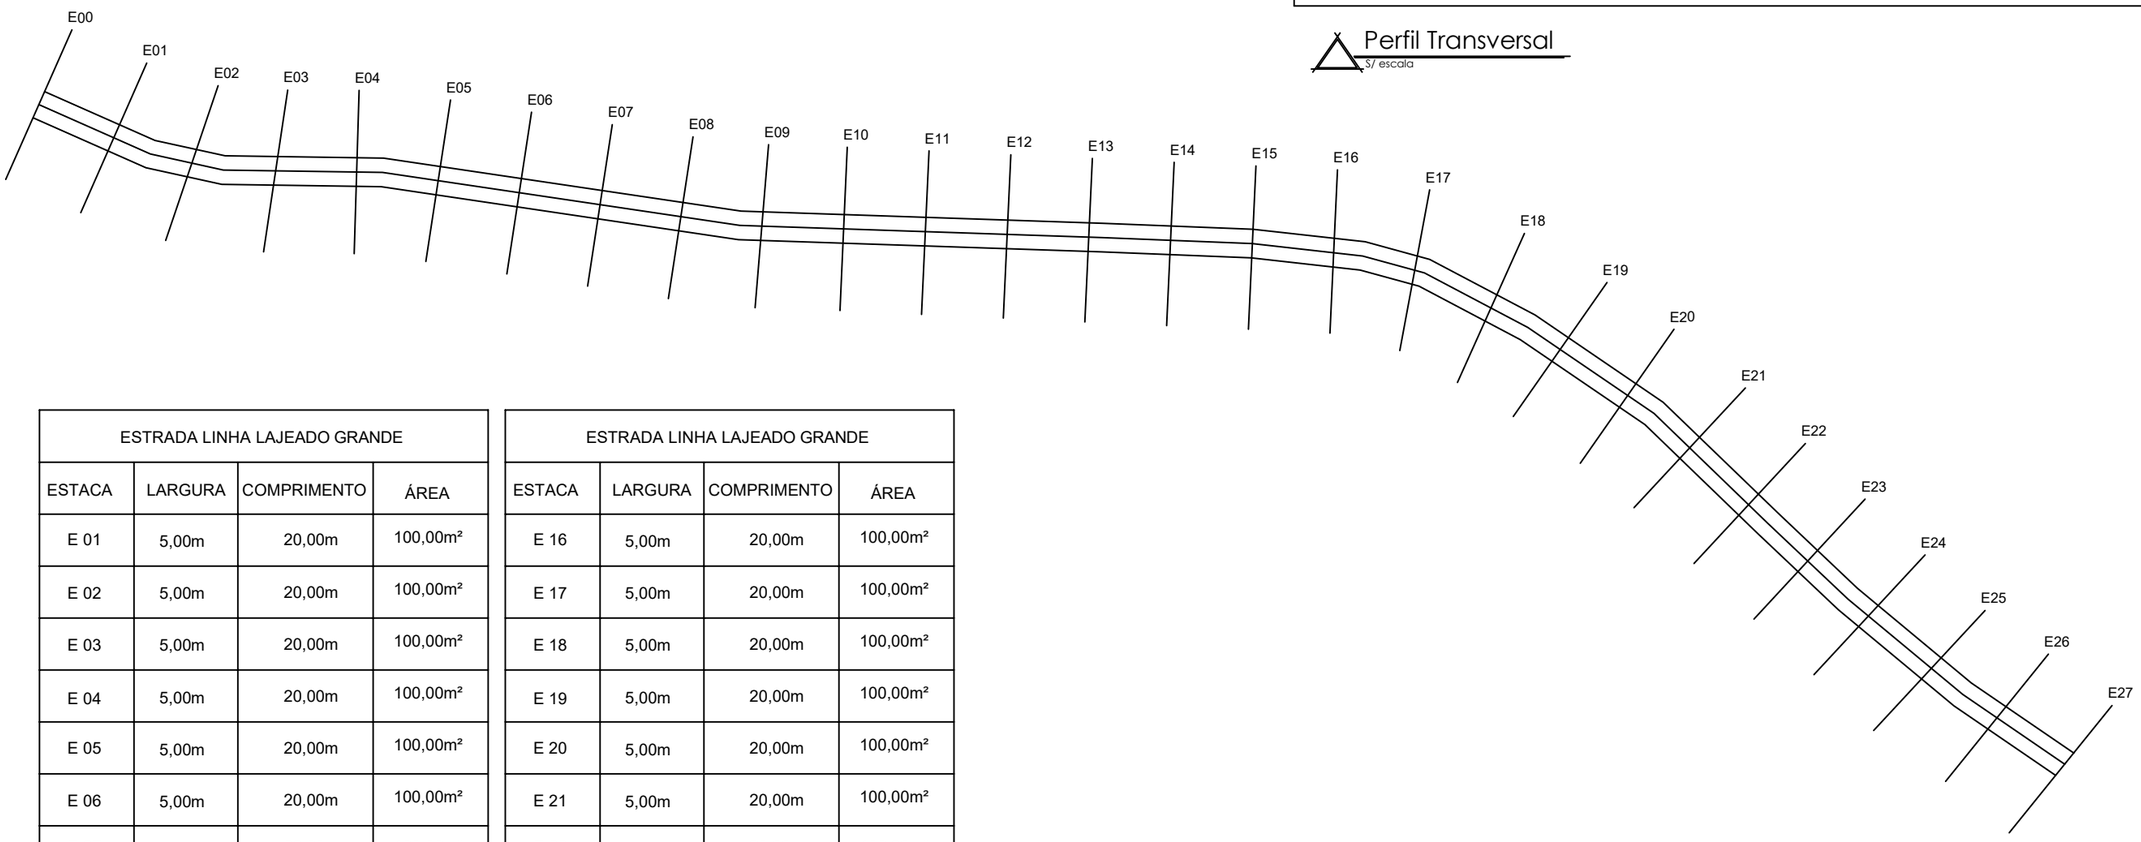

ESTRADA LINHA LAJEADO GRANDE			
ESTACA	LARGURA	COMPRIMENTO	ÁREA
E 01	5,00m	20,00m	100,00m²
E 02	5,00m	20,00m	100,00m²
E 03	5,00m	20,00m	100,00m²
E 04	5,00m	20,00m	100,00m²
E 05	5,00m	20,00m	100,00m²
E 06	5,00m	20,00m	100,00m²
E 07	5,00m	20,00m	100,00m²
E 08	5,00m	20,00m	100,00m²
E 09	5,00m	20,00m	100,00m²
E 10	5,00m	20,00m	100,00m²
E 11	5,00m	20,00m	100,00m²
E 12	5,00m	20,00m	100,00m²
E 13	5,00m	20,00m	100,00m²
E 14	5,00m	20,00m	100,00m²
E 15	5,00m	20,00m	100,00m²

ESTRADA LINHA LAJEADO GRANDE			
ESTACA	LARGURA	COMPRIMENTO	ÁREA
E 16	5,00m	20,00m	100,00m²
E 17	5,00m	20,00m	100,00m²
E 18	5,00m	20,00m	100,00m²
E 19	5,00m	20,00m	100,00m²
E 20	5,00m	20,00m	100,00m²
E 21	5,00m	20,00m	100,00m²
E 22	5,00m	20,00m	100,00m²
E 23	5,00m	20,00m	100,00m²
E 24	5,00m	20,00m	100,00m²
E 25	5,00m	20,00m	100,00m²
E 26	5,00m	20,00m	100,00m²
E 27	5,00m	20,00m	100,00m²
		ÁREA TOTAL:	2.700,00m²

Quantitativos de Estacas

Escala: 1/1500

gov.br
Documento assinado digitalmente
DOUGLAS TONELLO ROSSETTO
Data: 31/12/2025 13:10:09-0300
Verifique em https://validar.iti.gov.br

PREFEITURA DE NOVO BARREIRO
Adm. 2021/2024
Em cada ação, uma conquista do povo.

OBRA: PAVIMENTAÇÃO COM PEDRAS IRREGULARES

RESPONSÁVEL TECNICO: ENGENHEIRO CIVIL DOUGLAS TONELLO ROSSETTO CREA RS-264229

PROPIETÁRIO: PREFEITURA MUNICIPAL DE NOVO BARREIRO CNPJ 92.410.521/0001-35

ENDEREÇO: Estrada Linha Biriva, Novo Barreiro - RS

PROJETO: Planta Baixa de Pavimentação

PRANCHA: 06

DATA: Dezembro de 2025

ÁREA : 2.700,00 m²

ESCALA: INDICADO