


05 Sinalização Horizontal AV. São João Batista
Escala 1:1550

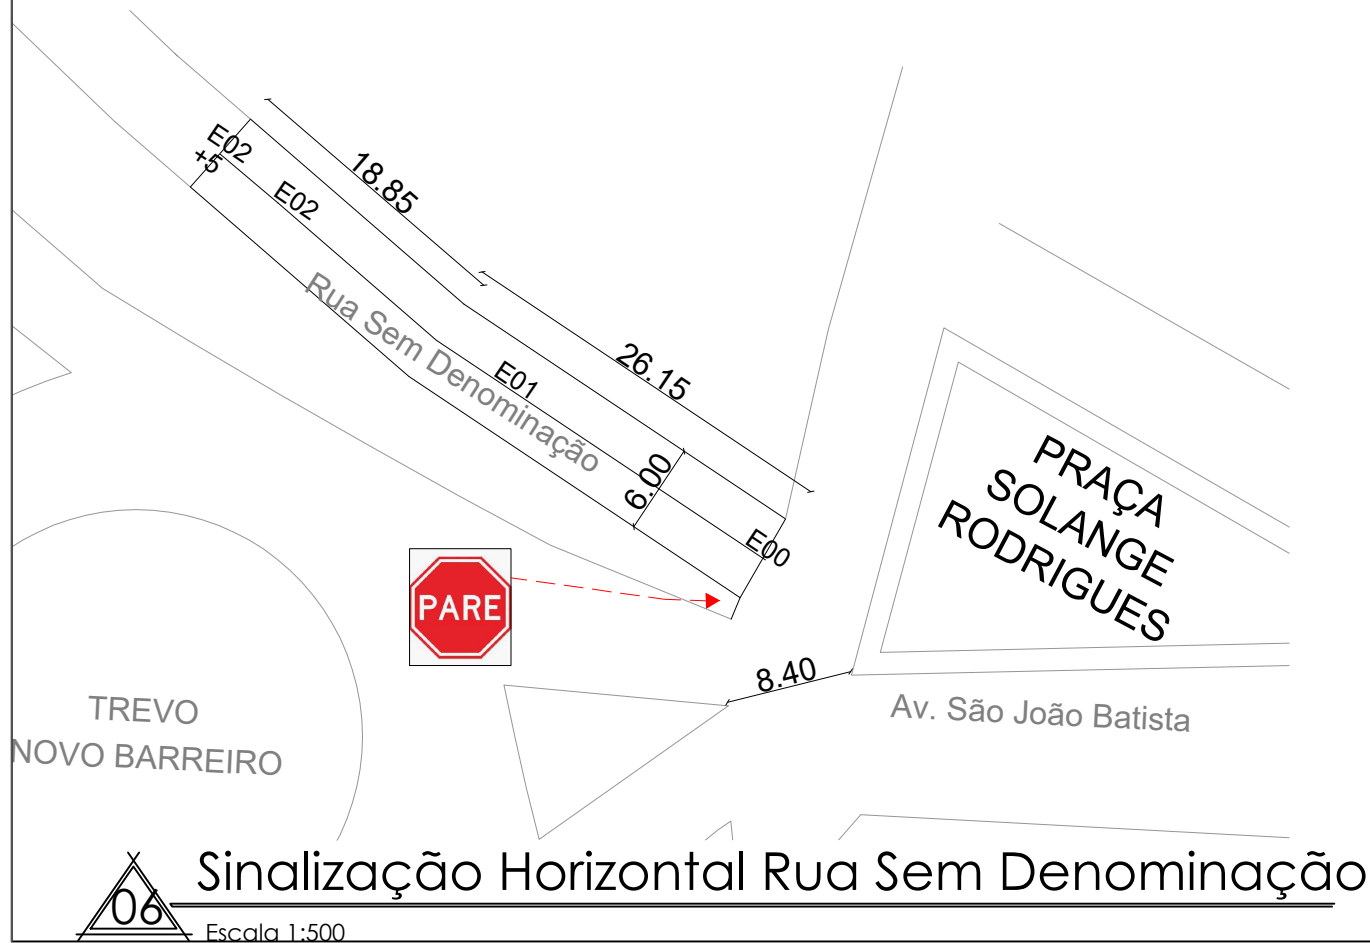


06 Sinalização Horizontal Rua Sem Denominação
Escala 1:500


		Obra: PROJETO DE PAVIMENTAÇÃO ASFÁLTICA E RECAPEAMENTO		Área: Trecho 01= 8.170,00m2 Trecho 02= 270,00m2 TOTAL= 8.440,00m2
Responsável Técnico: FRANCIS CAMPAGNOLO Eng. civil - CREA/RS 236.817		Proprietário(a): PREF. MUN.DE NOVO BARREIRO CNPJ: 92.410.521/0001-35		
Projetista/Desenhista: STÉFANI MARCOTTO Arquiteta e Urbanista - CAU-RS A271310-1		Escala: INDICADA Data: FEVEREIRO/2026		Nesta prancha: PLANTA DE SINALIZAÇÃO E INDICAÇÃO DE REPAROS Prancha: A103
FRANCIS CAMPAGNOLO ENGENHARIA RUA MARIZ DE BARROS, 138, CENTRO, PALMEIRA DAS MISSÕES- RS.				


OBSERVAÇÕES:

- 1) NA INSTALAÇÃO DAS PLACAS DE SINALIZAÇÃO VERTICAL, CASO JÁ HAJA NO LOCAL UMA PLACA IDÊNTICA, INSTALAR A SINALIZAÇÃO NOVA;
- 2) A ANTIGA SERÁ REMOVIDA E REUTILIZADA PELA SECRETARIA DE AGRICULTURA;
- 3) FICA PROIBIDO, PARA OS CASOS ACIMA, UTILIZAR O POSTE METÁLICO JÁ INSTALADO NO LOCAL;
- 4) PLACA COM NOME DE RUA NOS DOIS LADOS DA PLACA;
- 5) INSTALAR AS PLACAS EM LOCAIS COM VISIBILIDADE AOS MOTORISTAS;
- 7) FUNDO EM CHAPA DE AÇO GALVANIZADO #16;
- 8) PELÍCULA RETRORREFLETIVA TIPO I, COM TEXTOS E SINAIS IMPRESSOS.


CÓDIGO CONTRAN	PLACA	FORMATO	DIMENSÃO (cm)	QUANT.		ÁREA (m ²)	
				PLACA	SUPOORTE	PLACA	TOTAL
A-32b		QUADRADA	LADO = 45 cm	6,00	6,00	0,2025	1,215

06 UNIDADES

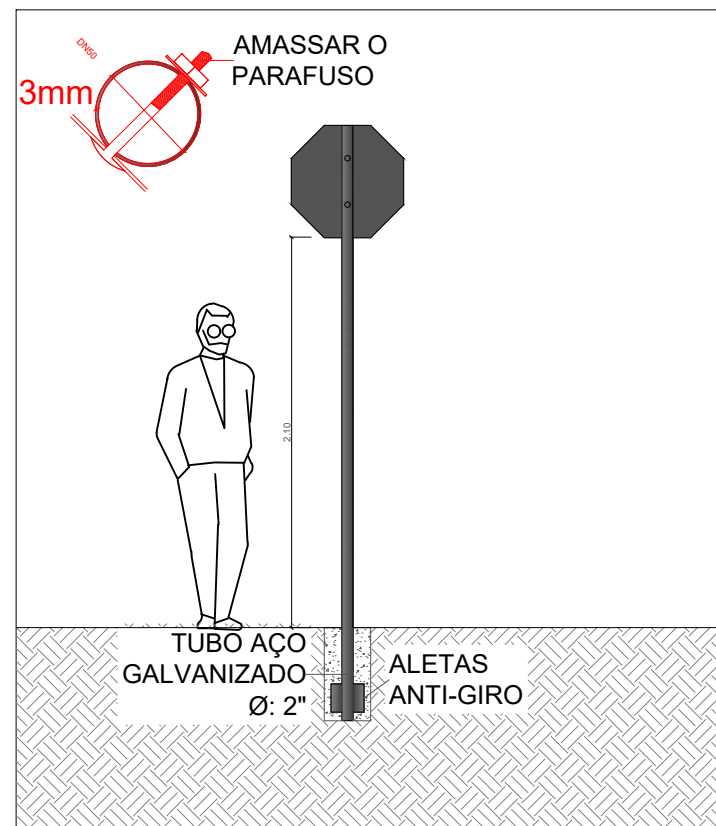

FORMA	CORES	
	FUNDO	Amarelo
	SÍMBOLO	Preta
	ORLA INT.	Preta
	ORLA EXT.	Amarela
	LETRA	Preta


VIA	LADO	ORLA INT.	ORLA EXT.
Urbana	45 cm	9 mm	18 mm

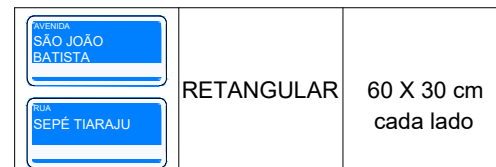

PLACAS DE RUA (ESQUINAS)
05 UNIDADES





PLACA DE PARE
01 UNIDADE

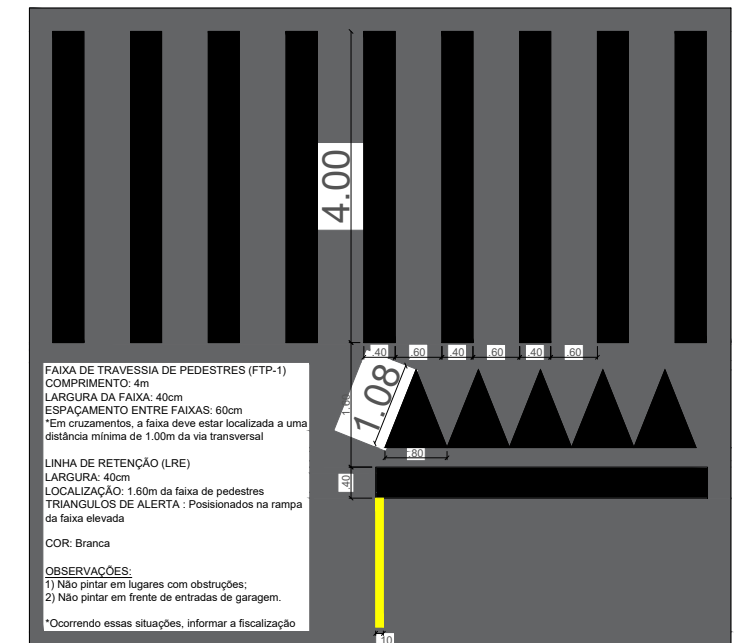


 Sinalização Horizontal
Sem Escala

 Sinalização Vertical
Sem Escala

 FRANCIS CAMPAGNOLO ENGENHARIA		Obra: PROJETO DE PAVIMENTAÇÃO ASFÁLTICA E RECAPEAMENTO	Área: Trecho 01= 8.170,00m ² Trecho 02= 270,00m ² TOTAL= 8.440,00m ²
Responsável Técnico: FRANCIS CAMPAGNOLO Eng. civil - CREA/RS 236.817	Proprietário(a): PREF. MUN.DE NOVO BARREIRO CNPJ: 92.410.521/0001-35	Rua: AVENIDA SÃO JOÃO BATISTA e RUA SEM DENOMINAÇÃO	Zona: URBANA
Projetista/Desenhista: STÉFANI MARCOTTO Arquiteta e Urbanista - CAU-RS A271310-1	Escala: INDICADA Data: FEVEREIRO/2026	Nesta prancha: DETALHES SINALIZAÇÃO	Prancha: A104
FRANCIS CAMPAGNOLO ENGENHARIA RUA MARIZ DE BARROS, 138, CENTRO, PALMEIRA DAS MISSÕES- RS.			

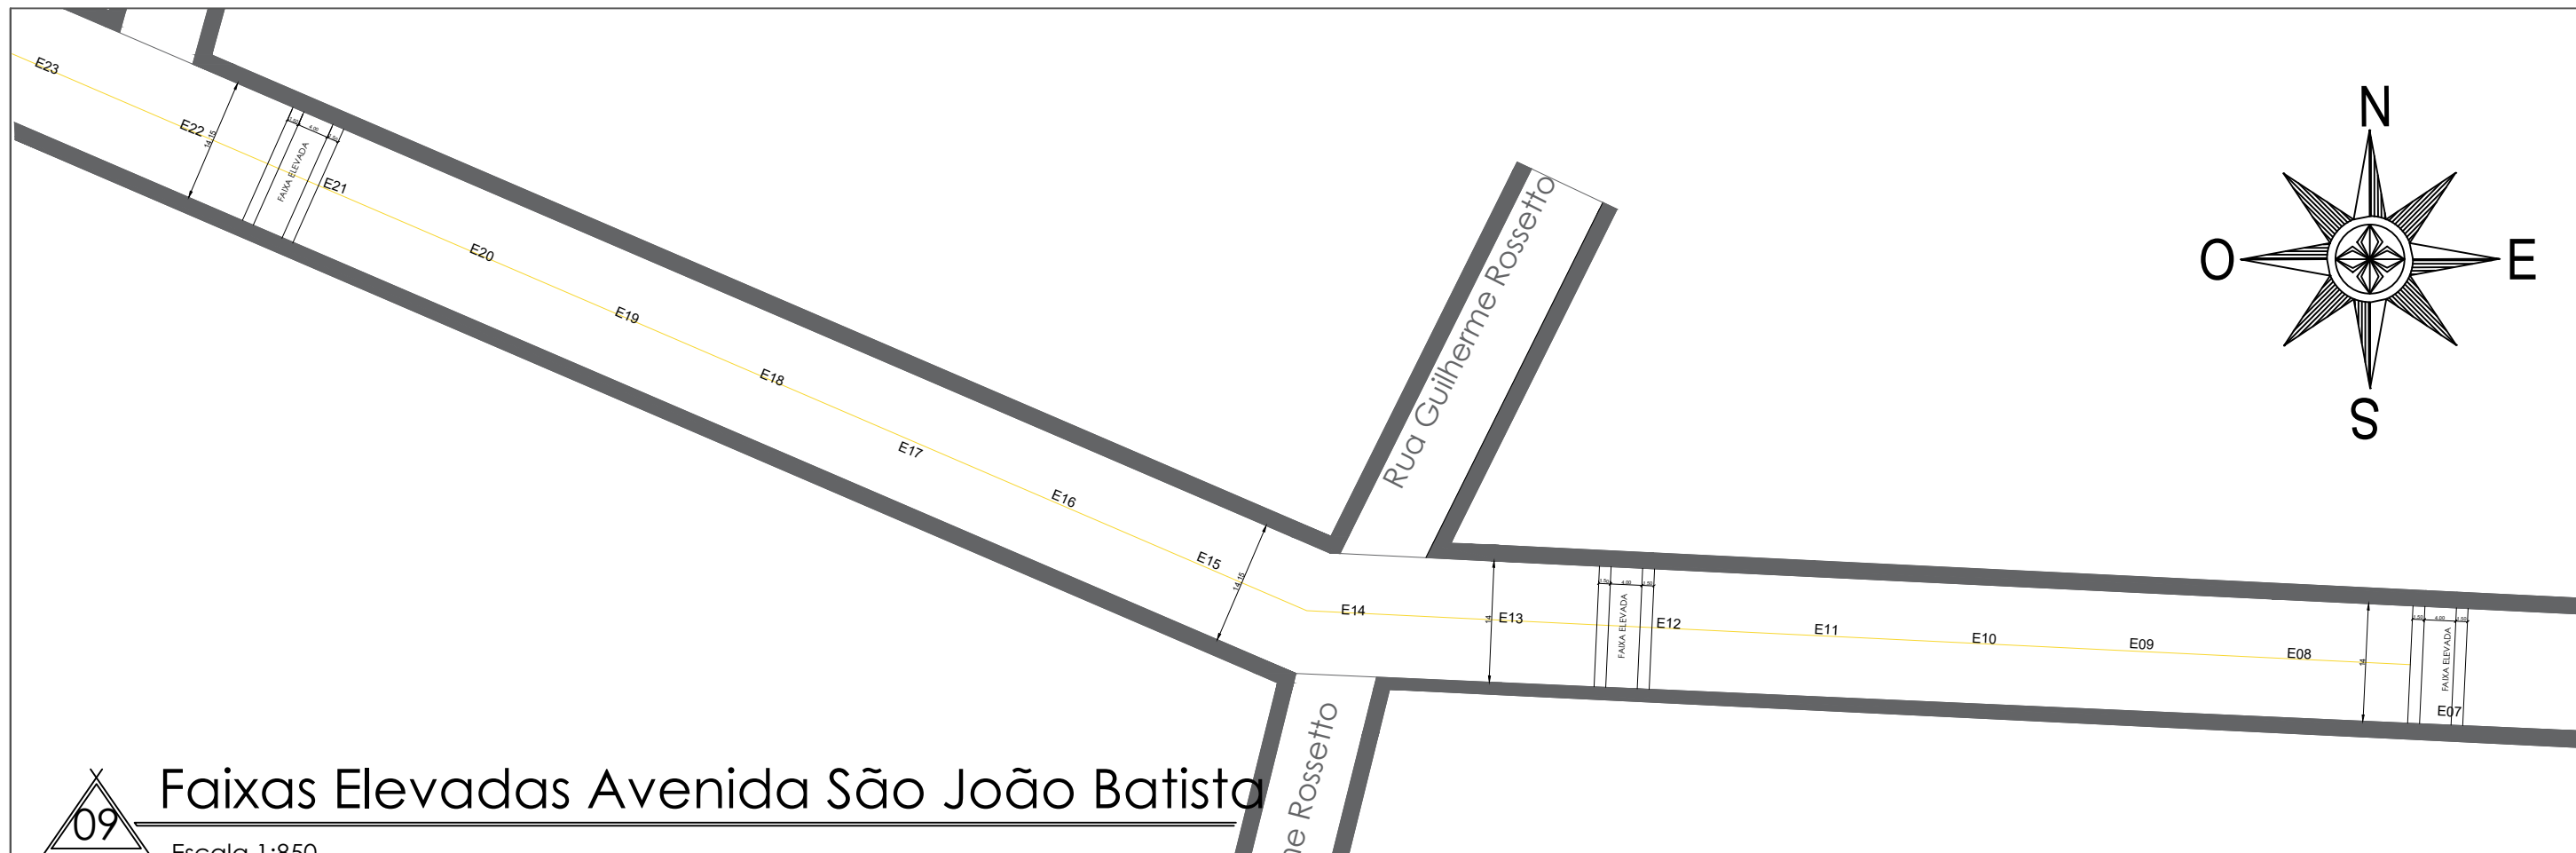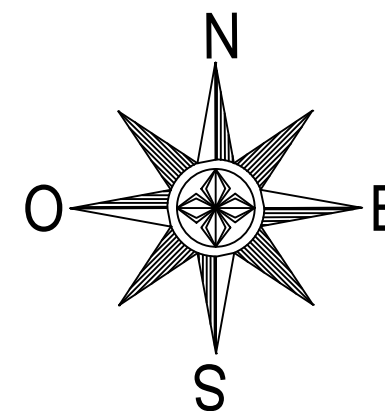

09 Faixas Elevadas Avenida São João Batista
Escala 1:850

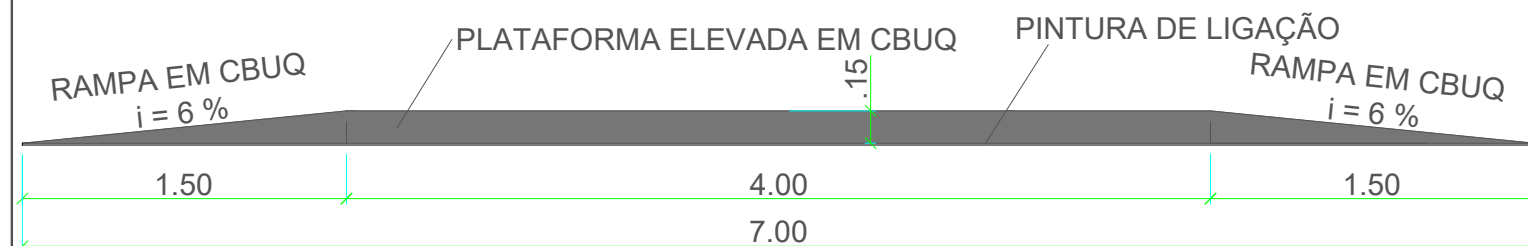


ATENÇÃO: REALIZAR PINTURA PROVISÓRIA NO MESMO DIA, APÓS A EXECUÇÃO

OBSERVAÇÕES:

- DIMENSÕES DA PLATAFORMA:**
LARGURA: IGUAL A DA PISTA - 14,00m
COMPRIMENTO: 4,00 m
ALTURA (H): 0,15 m
11,67m³ cada faixa elevada x3und= 35,01m³
- DIMENSÕES DA RAMPA:**
LARGURA: IGUAL A DA PISTA - 14,00M
COMPRIMENTO: 1,50 m
ALTURA: IGUAL A DA PLATAFORMA, DESDE QUE SUA INCLINAÇÃO FIQUE ENTRE 5% ≤ i ≤ 10%
- DRENAGEM: DEVERÁ SER GARANTIDA A DRENAGEM SUPERFICIAL EM SUAS LATERAIS (SARJETAS).**

10 Detalhe Faixa Elevada- Travessia pedestres
Escala 1:35

<p>FRANCIS CAMPAGNOLO ENGENHARIA</p>	<p>Obra: PROJETO DE PAVIMENTAÇÃO ASFÁLTICA E RECAPEAMENTO</p>	<p>Área: Trecho 01= 8.170,00m² Trecho 02= 270,00m² TOTAL= 8.440,00m²</p>	
	<p>Responsável Técnico: FRANCIS CAMPAGNOLO Eng. civil - CREA/RS 236.817</p>		<p>Proprietário(a): PREF. MUN.DE NOVO BARREIRO CNPJ: 92.410.521/0001-35</p>
<p>Projetista/Desenhista: STÉFANI MARCOTTO Arquiteta e Urbanista - CAU-RS A271310-1</p>	<p>Escala: INDICADA</p> <p>Data: FEVEREIRO/2026</p>	<p>Nesta prancha: PLANTA DE FAIXAS ELEVADAS DETALHES FAIXAS ELEVADAS</p>	<p>Zona: URBANA</p> <p>Local: NOVO BARREIRO/RS</p>
<p>FRANCIS CAMPAGNOLO ENGENHARIA RUA MARIZ DE BARROS, 138, CENTRO, PALMEIRA DAS MISSÕES- RS.</p>			<p>Prancha: A105</p>

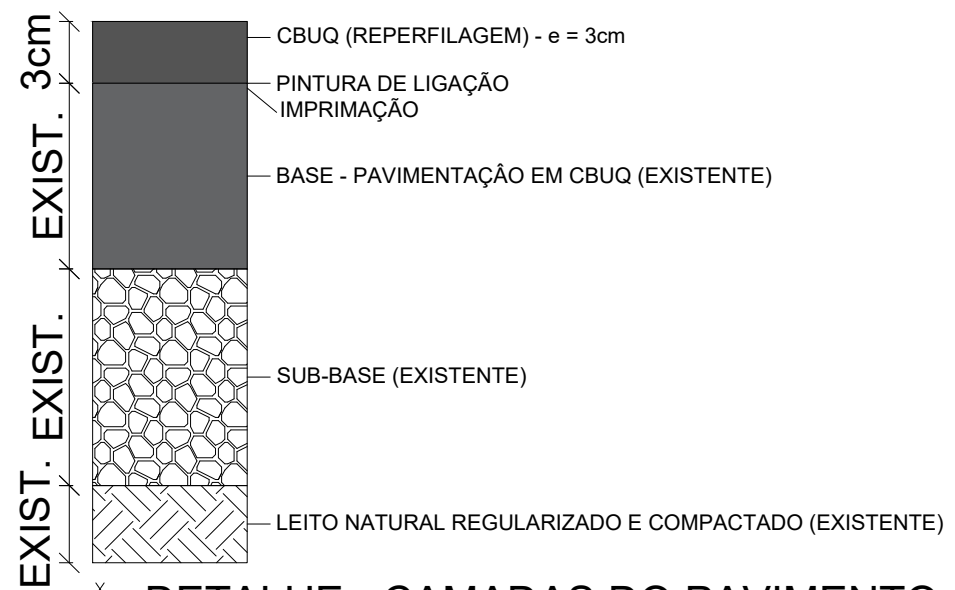


11 DETALHE - CAMADAS DO PAVIMENTO- RECAPEAMENTO
sem escala

Avenida São João Batista



12 DETALHE - CAMADAS DO PAVIMENTO - REPAROS
sem escala

Avenida São João Batista

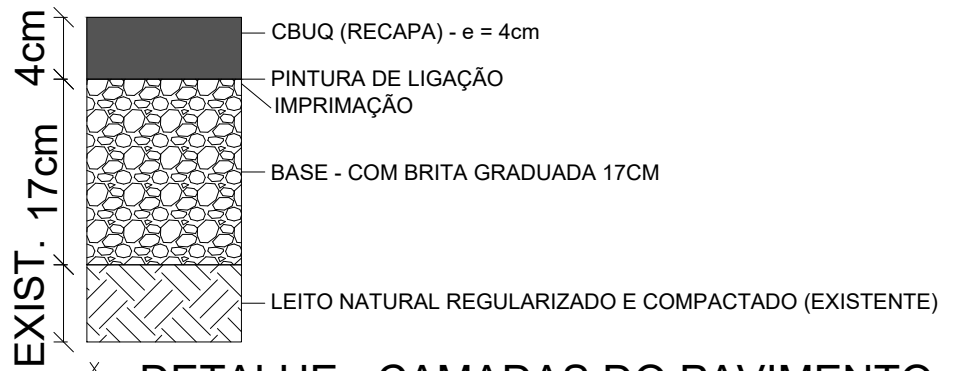

13 DETALHE - CAMADAS DO PAVIMENTO - SOLO NATURAL
sem escala

Rua Sem Denominação

 FRANCIS CAMPAGNOLO ENGENHARIA	Obra: PROJETO DE PAVIMENTAÇÃO ASFÁLTICA E RECAPEAMENTO	indicação fiscal	Área: Trecho 01= 8.170,00m2 Trecho 02= 270,00m2 TOTAL= 8.440,00m2
	Responsável Técnico: FRANCIS CAMPAGNOLO Eng. civil - CREA/RS 236.817		Proprietário(a): PREF. MUN.DE NOVO BARREIRO CNPJ: 92.410.521/0001-35
Projetista/Desenhista: STÉFANI MARCOTTO Arquiteta e Urbanista - CAU-RS A271310-1	Escala: INDICADA Data: FEVEREIRO/2026	Nesta prancha: DETALHES CAMADAS DO PAVIMENTO	Prancha: A106
FRANCIS CAMPAGNOLO ENGENHARIA RUA MARIZ DE BARROS, 138, CENTRO, PALMEIRA DAS MISSÕES- RS.			