




02 Implantação TRECHOS
Escala 1:1800

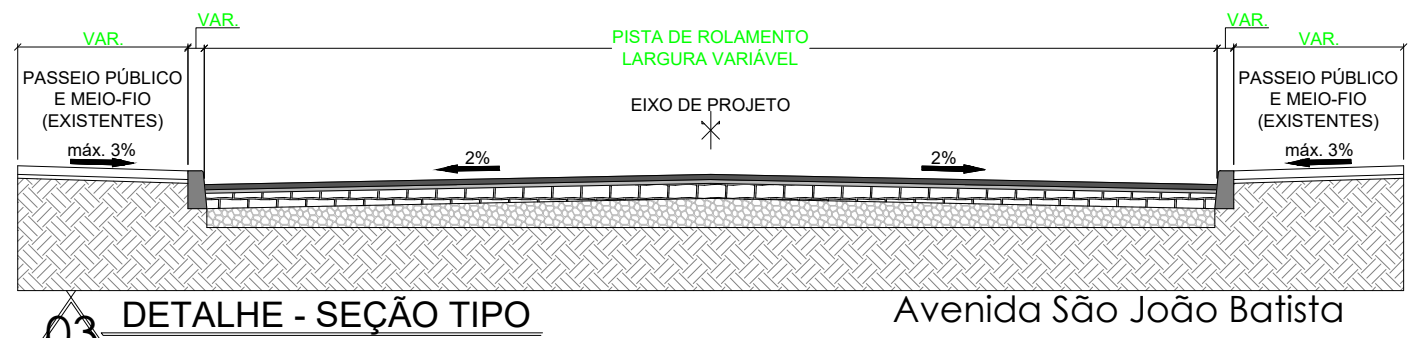

03 DETALHE - SEÇÃO TIPO
escala 1:50

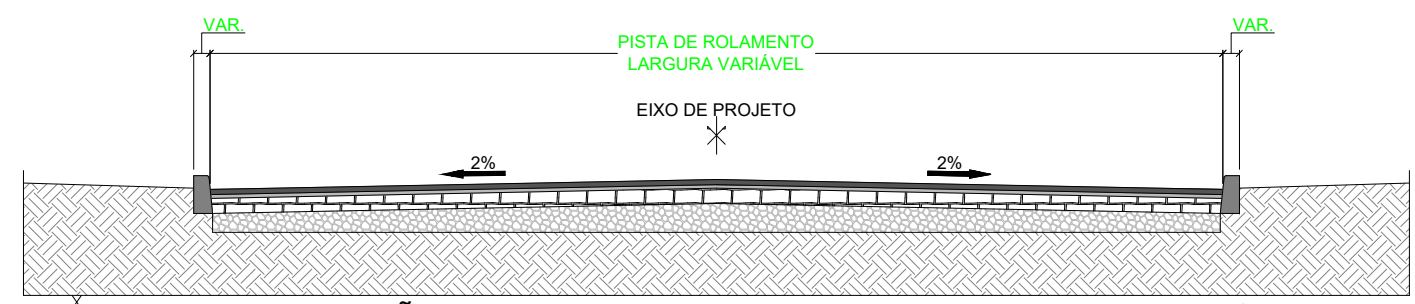

04 DETALHE - SEÇÃO TIPO
escala 1:50

 FRANCIS CAMPAGNOLO ENGENHARIA	Obra: PROJETO DE PAVIMENTAÇÃO ASFÁLTICA E RECAPEAMENTO	Área: Trecho 01= 8.170,00m2 Trecho 02= 270,00m2 TOTAL= 8.440,00m2
	Responsável Técnico: FRANCIS CAMPAGNOLO Eng. civil - CREA/RS 236.817	
Projeto/Desenhista: STÉFANI MARCOTTO Arquiteta e Urbanista - CAU-RS A271310-1		Escala: INDICADA Data: FEVEREIRO/2026
Nesta prancha: PLANTA DE IMPLANTAÇÃO		
FRANCIS CAMPAGNOLO ENGENHARIA RUA MARIZ DE BARROS, 138, CENTRO, PALMEIRA DAS MISSÕES- RS.		Rua: AVENIDA SÃO JOÃO BATISTA e RUA SEM DENOMINAÇÃO Zona: URBANA Local: NOVO BARREIRO/RS Prancha: A102