



LEITO NATURAL A SER REGULARIZADO

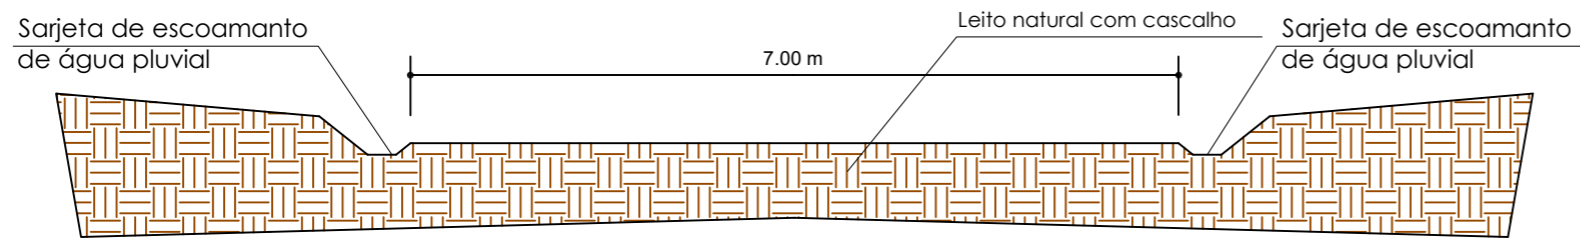


Perfil Transversal
S/ escala

LEITO NATURAL REGULARIZADO

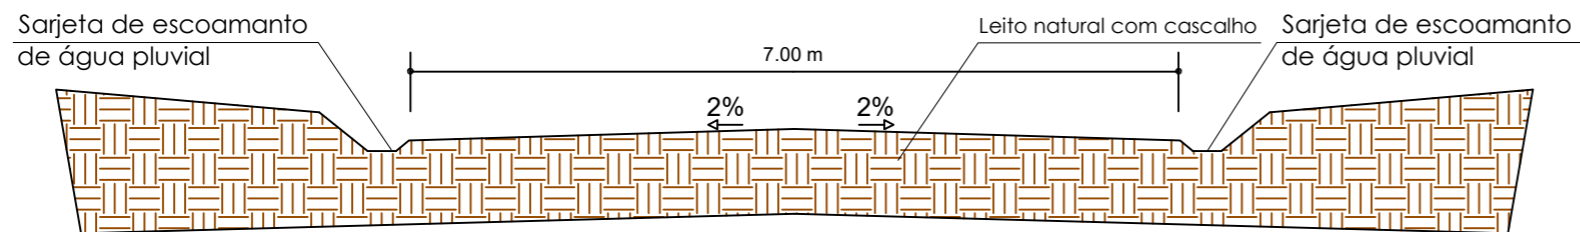


Perfil Transversal
S/ escala

LEITO APOS A PAVIMENTAÇÃO PAVIMENTAÇÃO

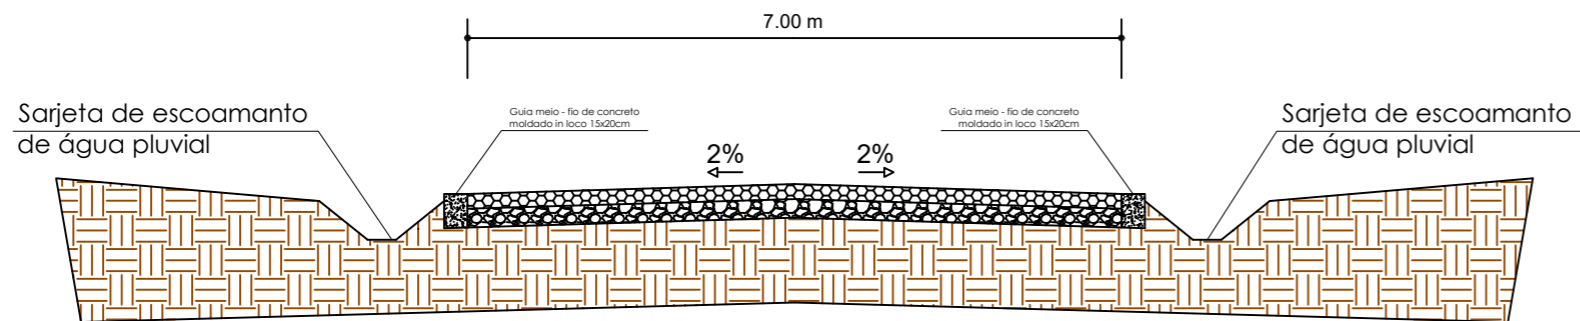

CORTE A-A

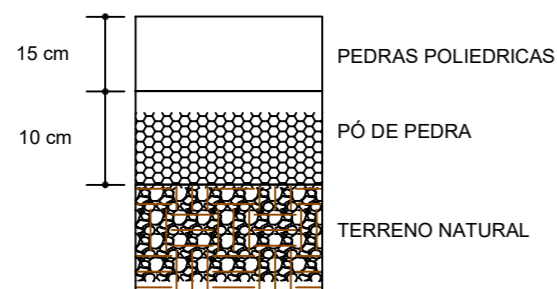


Perfil Transversal
S/ escala




OBRA: PAVIMENTAÇÃO COM PEDRAS IRREGULARES		
RESPONSÁVEL TÉCNICO: _____ ENGENHEIRO CIVIL DOUGLAS TONELLO ROSSETTO CREA-RS 264229		
PROPIETÁRIO: _____ PREFEITURA MUNICIPAL DE NOVO BARREIRO CNPJ 92.410.521/0001-35		
ENDEREÇO: Novo Barreiro - RS		
PROJETO: Detalhamento da Regularização		PRANCHA:
DATA: JANEIRO 2026	ÁREA: 20.930,00 m ²	ESCALA: S/E

TUBULAÇÃO EXISTENTE C=17,00m D= 60cm
 ACRESCIMO DE TUBULAÇÃO C=3,00m D= 60cm

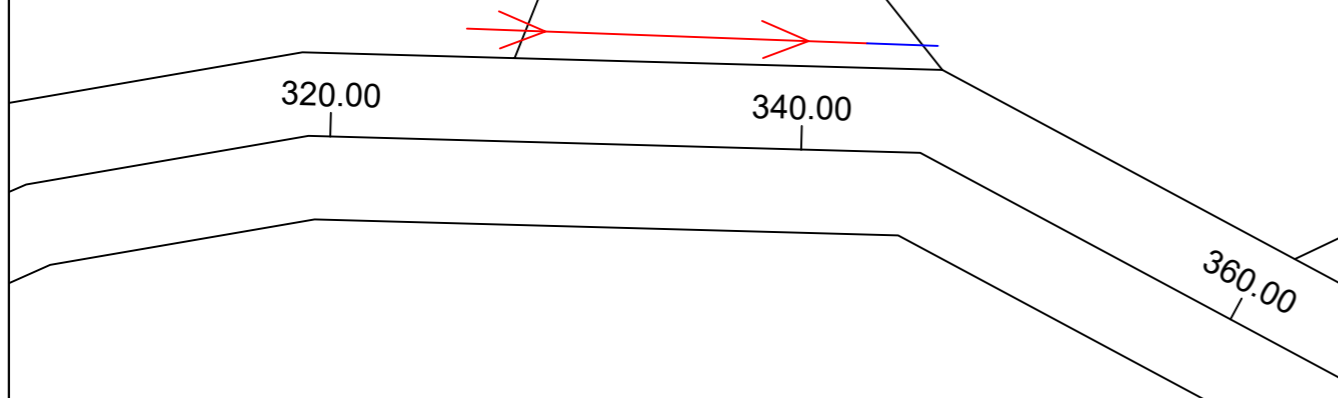

Detalhamento Drenagem 340M

S/ escala

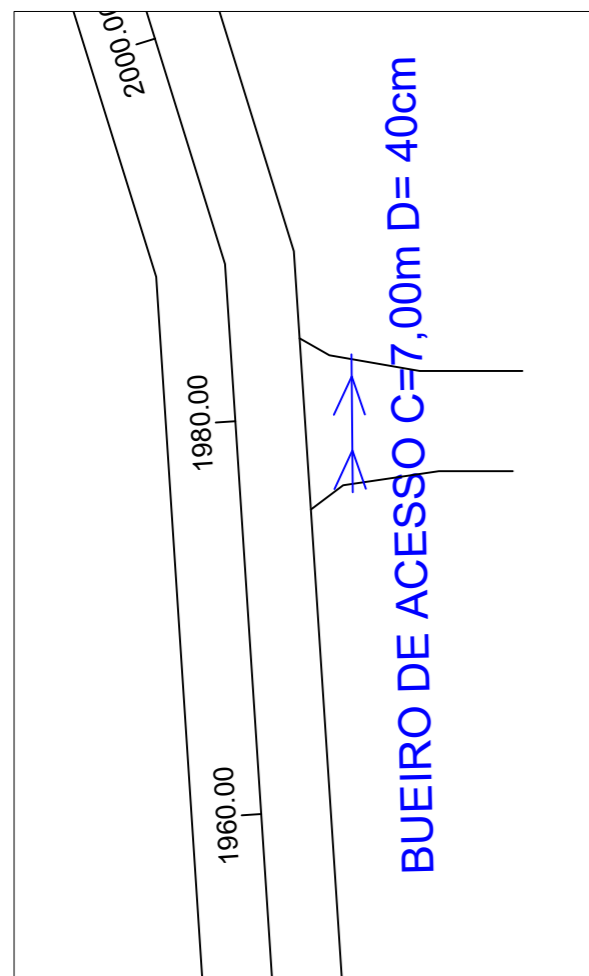

Detalhamento Drenagem 1980M

S/ escala



ACRESCIMO DE TUBULAÇÃO
 C=3,00m D= 60cm
 TUBULAÇÃO EXISTENTE
 C=6,00m D= 60cm

Detalhamento Drenagem 1500M

S/ escala



OBRA: PAVIMENTAÇÃO COM PEDRAS IRREGULARES		
RESPONSÁVEL TECNICO: _____ ENGENHEIRO CIVIL DOUGLAS TONELLO ROSSETTO CREA-RS 264229		
PROPIETÁRIO: _____ PREFEITURA MUNICIPAL DE NOVO BARREIRO CNPJ 92.410.521/0001-35		
ENDEREÇO: Novo Barreiro - RS		
PROJETO: Detalhamento da Drenagem		PRANCHA:
DATA: JANEIRO 2026	ÁREA : 20.930,00 m ²	ESCALA: S/E
		19

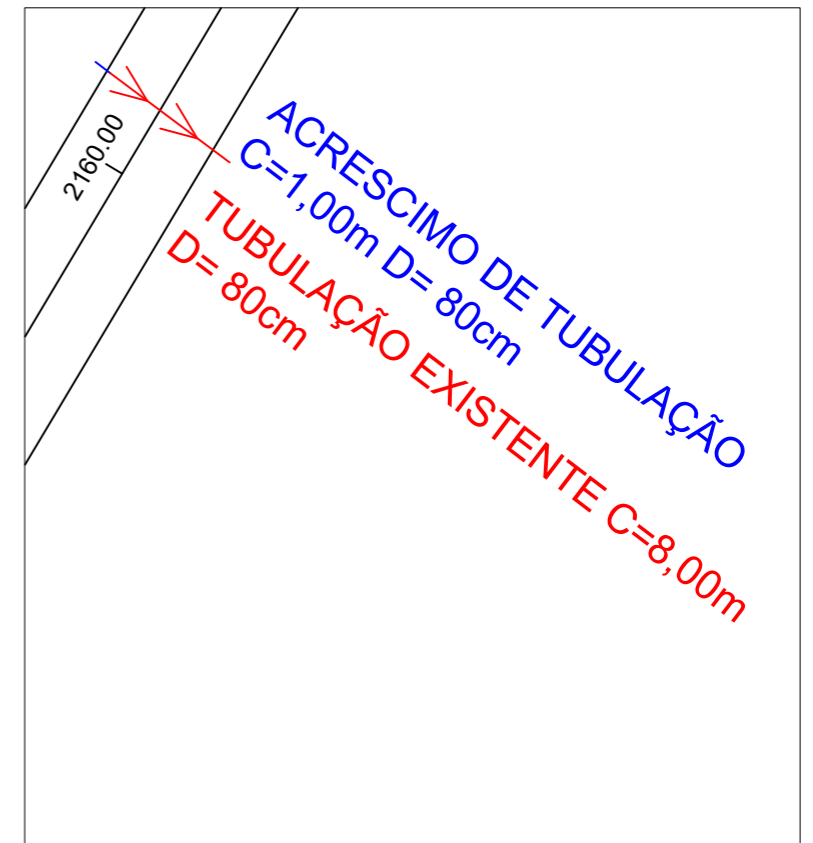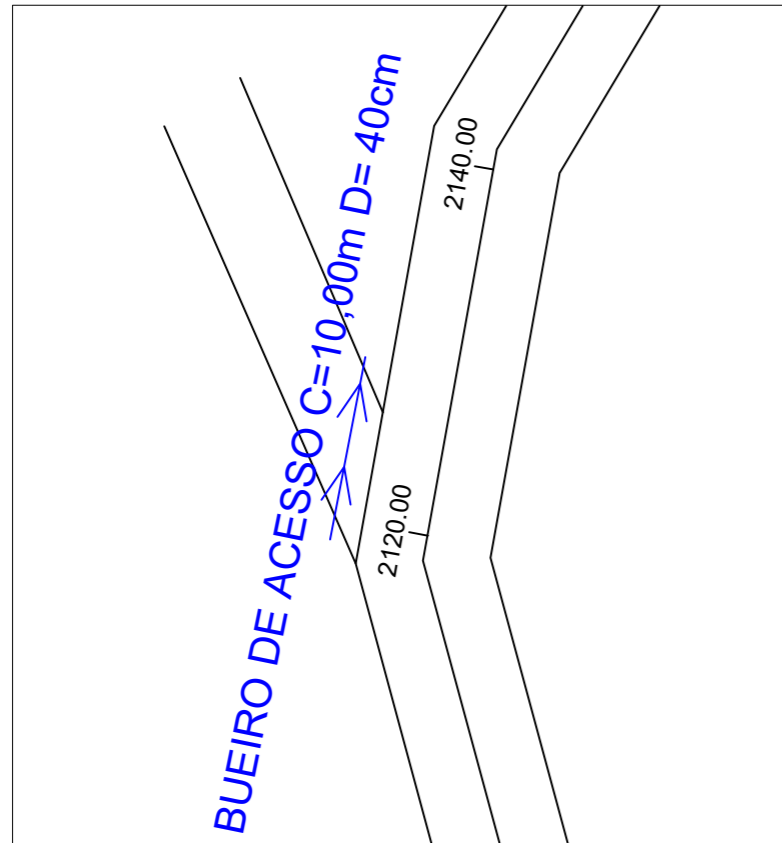


Detalhamento Drenagem 2120M

Detalhamento Drenagem 2160M

S/ escala

S/ escala

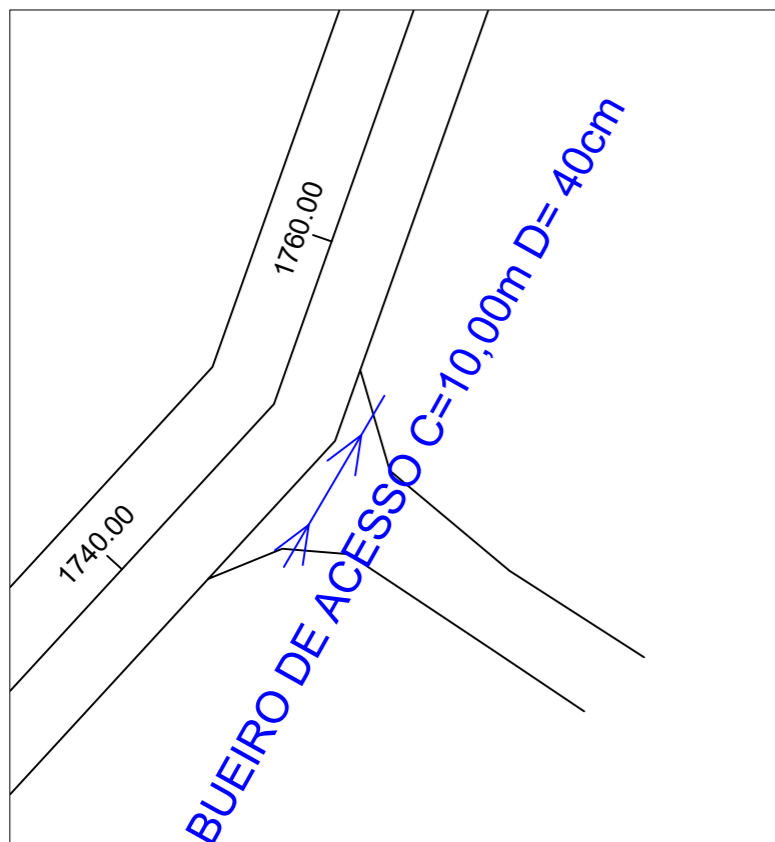


Detalhamento Drenagem 1740M

S/ escala




OBRA: PAVIMENTAÇÃO COM PEDRAS IRREGULARES		
RESPONSÁVEL TECNICO: _____ ENGENHEIRO CIVIL DOUGLAS TONELLO ROSSETTO CREA-RS 264229		
PROPIETÁRIO: _____ PREFEITURA MUNICIPAL DE NOVO BARREIRO CNPJ 92.410.521/0001-35		
ENDEREÇO: Novo Barreiro - RS		
PROJETO: Detalhamento da Drenagem		PRANCHA:
DATA: JANEIRO 2026	ÁREA : 20.930,00 m ²	ESCALA: S/E
		20

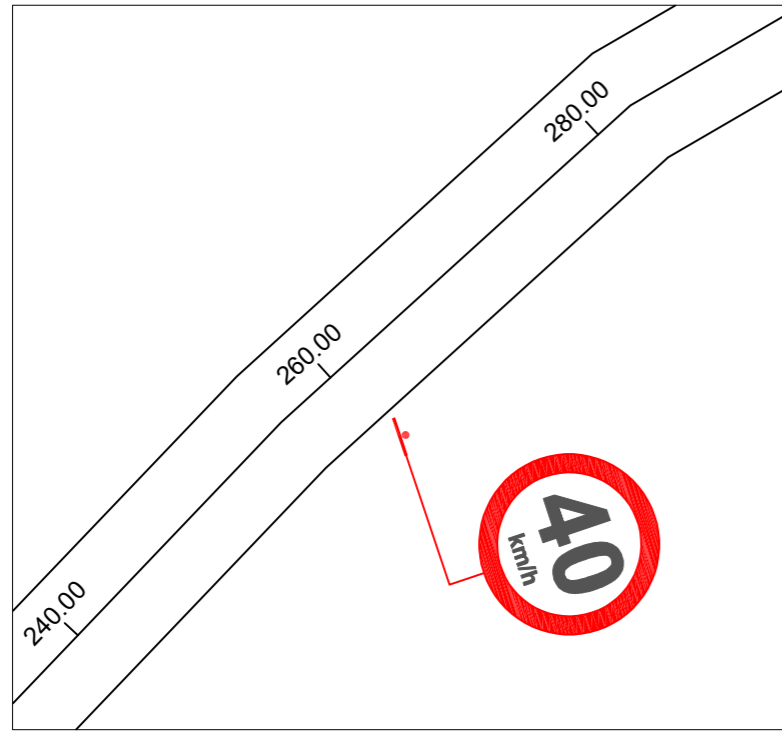


Detalhamento Sinalização 260M

S/ escala

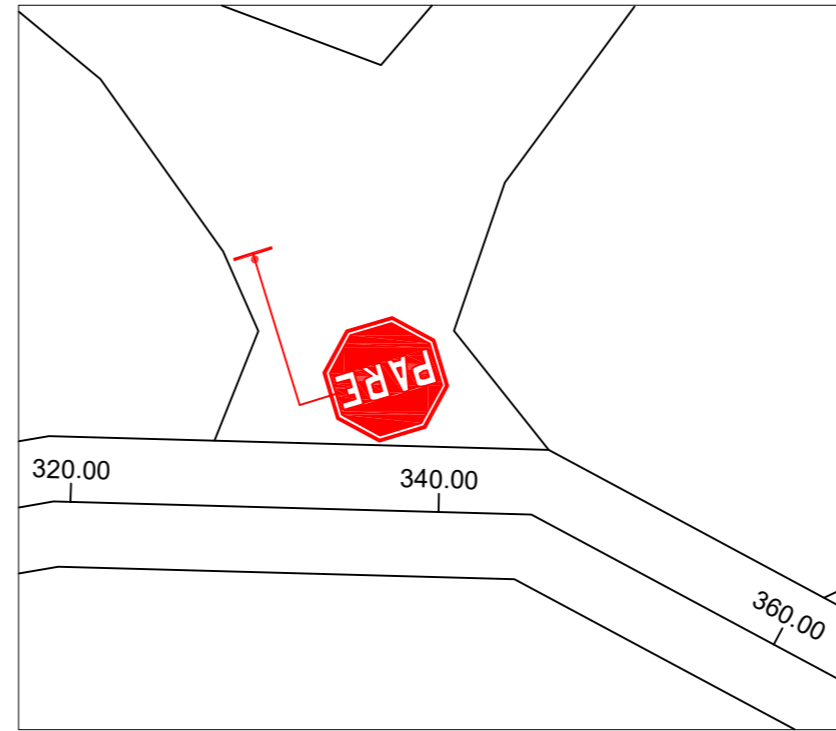


Detalhamento Sinalização 340M

S/ escala

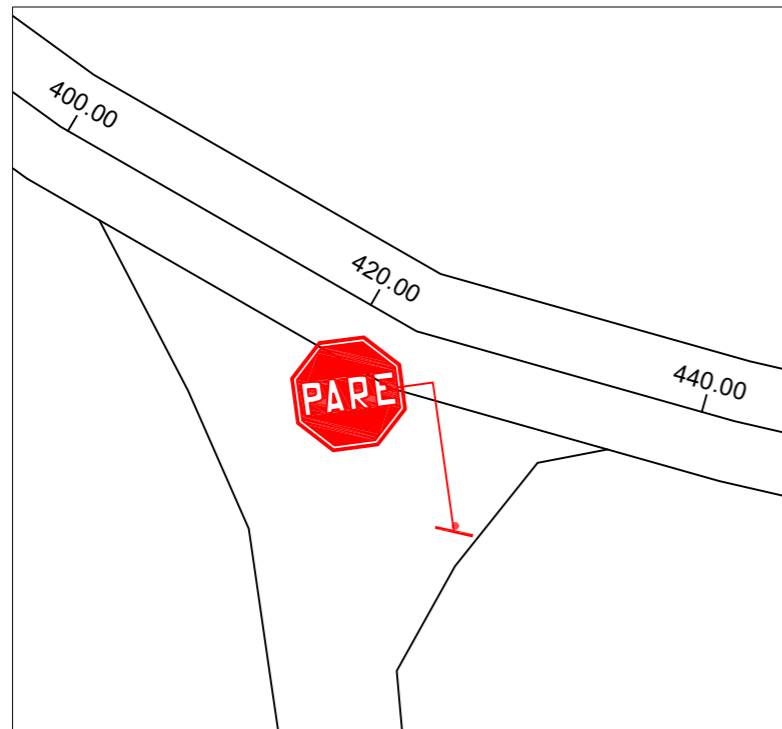

Detalhamento Sinalização 420M

S/ escala

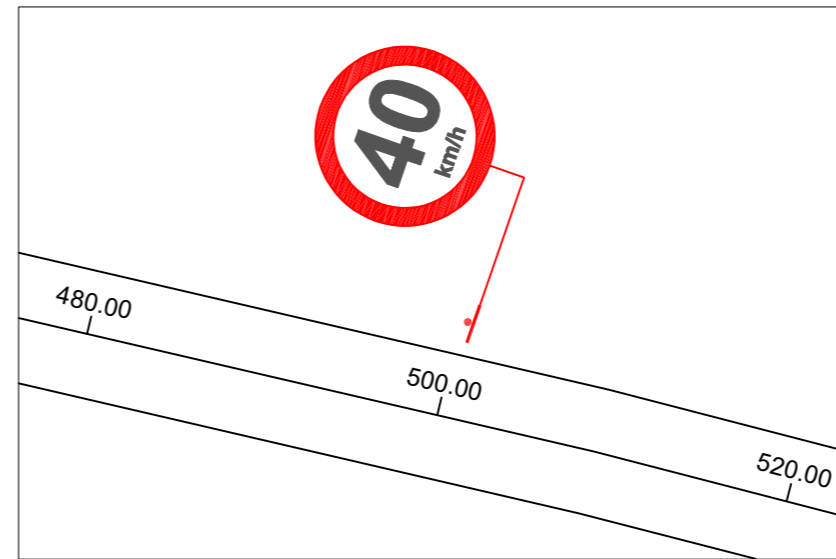


Detalhamento Sinalização 500M

S/ escala




OBRA: PAVIMENTAÇÃO COM PEDRAS IRREGULARES		
RESPONSÁVEL TECNICO: _____ ENGENHEIRO CIVIL DOUGLAS TONELLO ROSSETTO CREA-RS 264229		
PROPIETÁRIO: _____ PREFEITURA MUNICIPAL DE NOVO BARREIRO CNPJ 92.410.521/0001-35		
ENDEREÇO: Novo Barreiro - RS		
PROJETO: Detalhamento da Drenagem		PRANCHA:
DATA: JANEIRO 2026	ÁREA : 20.930,00 m ²	ESCALA: S/E
		21

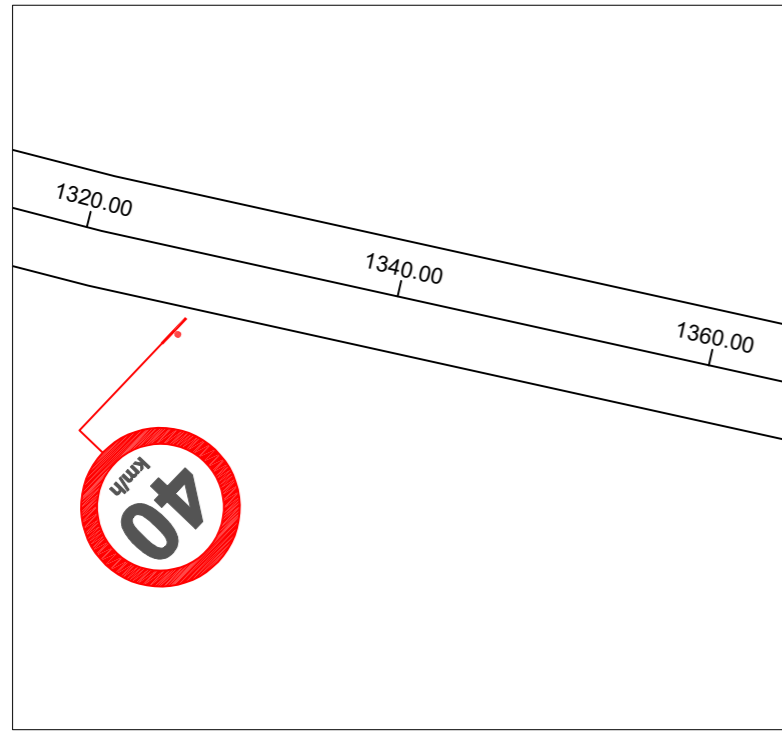


Detalhamento Sinalização 1320M

S/ escala

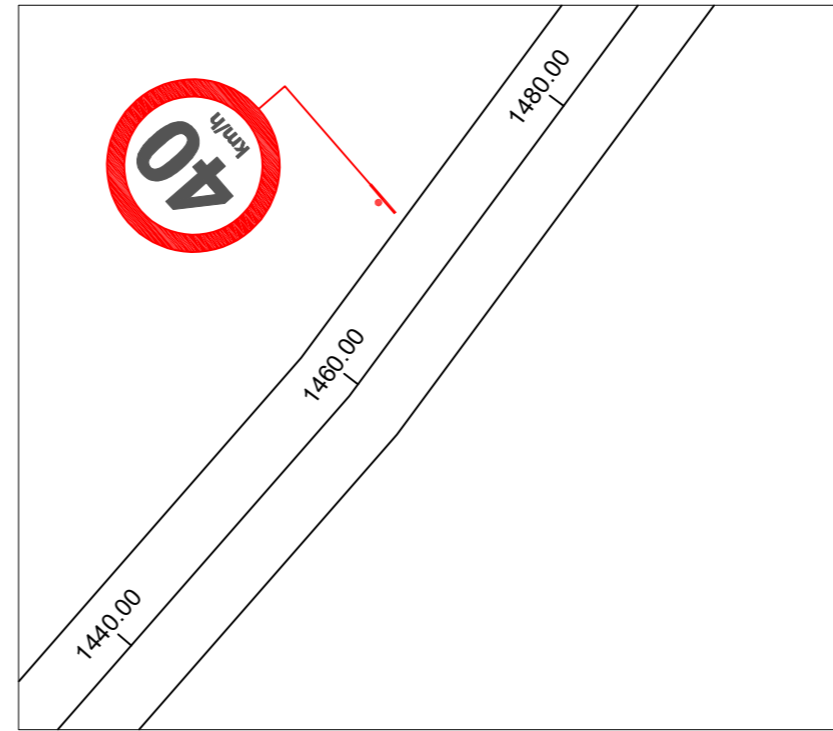


Detalhamento Sinalização 1460M

S/ escala

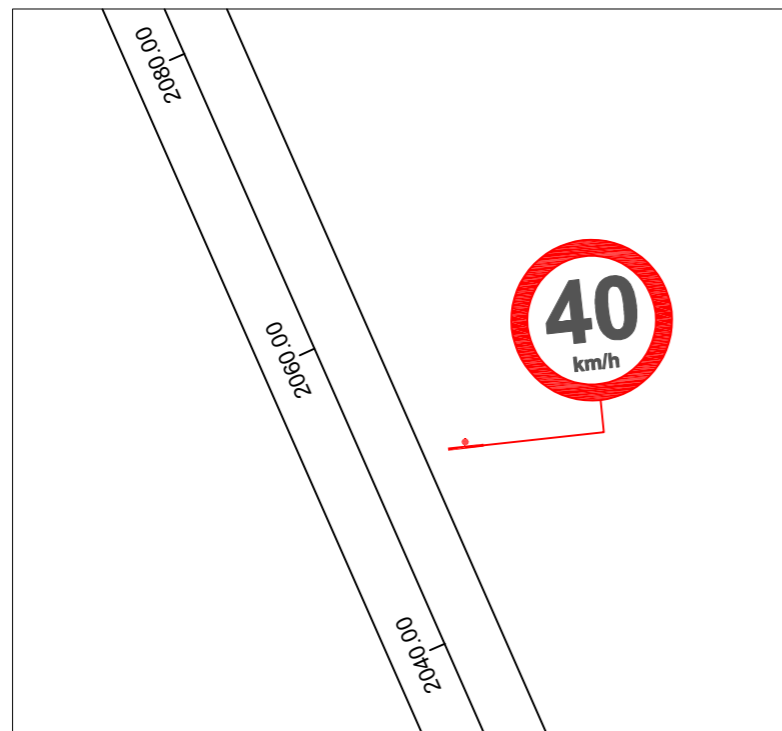

Detalhamento Sinalização 2040M

S/ escala

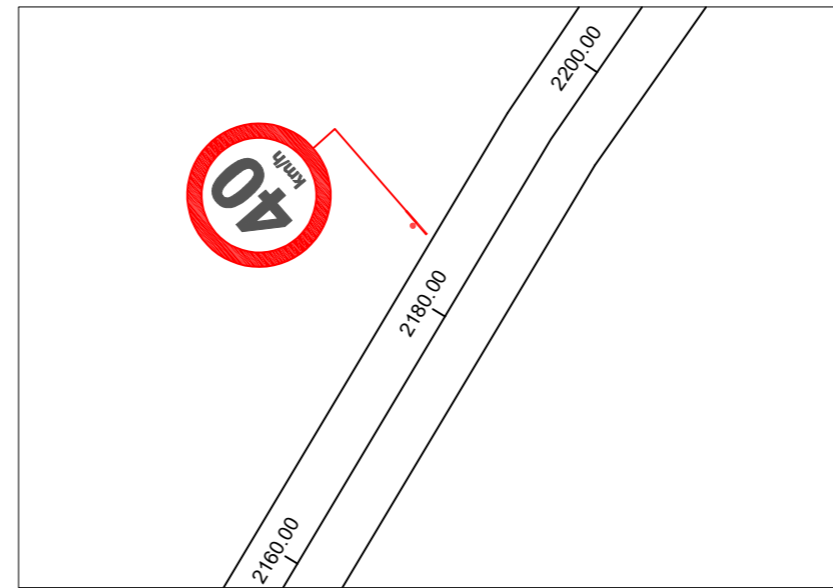


Detalhamento Sinalização 2180M

S/ escala



OBRA: PAVIMENTAÇÃO COM PEDRAS IRREGULARES		
RESPONSÁVEL TÉCNICO: _____ ENGENHEIRO CIVIL DOUGLAS TONELLO ROSSETTO CREA-RS 264229		
PROPIETÁRIO: _____ PREFEITURA MUNICIPAL DE NOVO BARREIRO CNPJ 92.410.521/0001-35		
ENDEREÇO: Novo Barreiro - RS		
PROJETO: Detalhamento da Drenagem		PRANCHA:
DATA: JANEIRO 2026	ÁREA : 20.930,00 m ²	ESCALA: S/E
		22

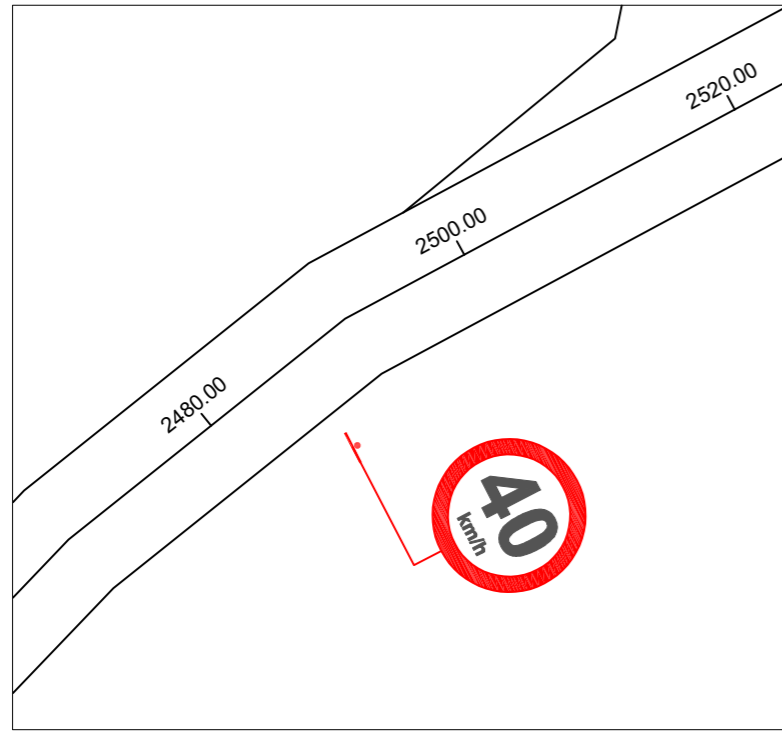


Detalhamento Sinalização 2480M

Detalhamento Sinalização 2520M

S/ escala

S/ escala

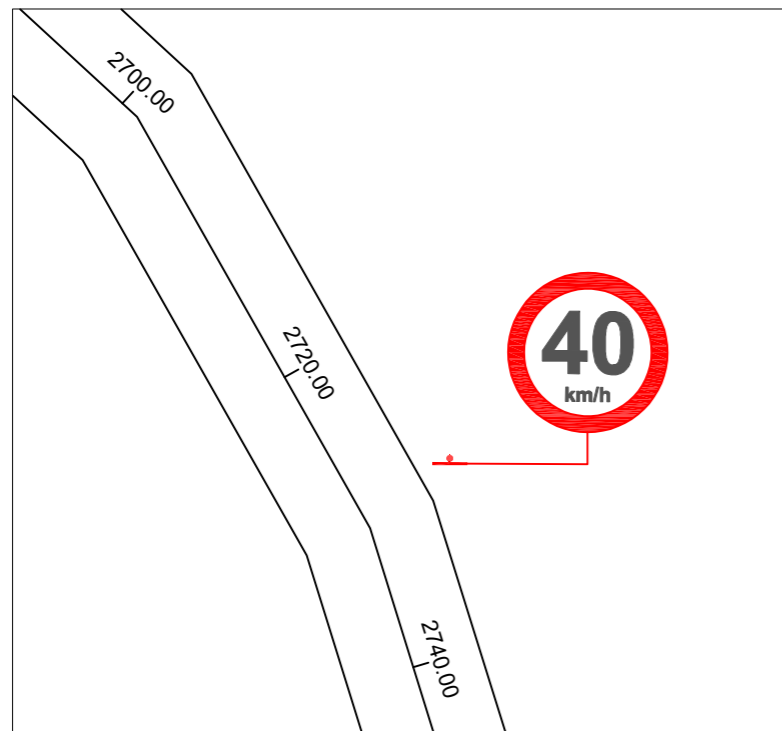

Detalhamento Sinalização 2720M

S/ escala



OBRA: PAVIMENTAÇÃO COM PEDRAS IRREGULARES		
RESPONSÁVEL TÉCNICO: _____ ENGENHEIRO CIVIL DOUGLAS TONELLO ROSSETTO CREA-RS 264229		
PROPIETÁRIO: _____ PREFEITURA MUNICIPAL DE NOVO BARREIRO CNPJ 92.410.521/0001-35		
ENDEREÇO: Novo Barreiro - RS		
PROJETO: Detalhamento da Drenagem		PRANCHA:
DATA: JANEIRO 2026	ÁREA : 20.930,00 m ²	ESCALA: S/E
		23