



SEÇÃO TRANSVERSAL TIPO DE PAVIMENTAÇÃO

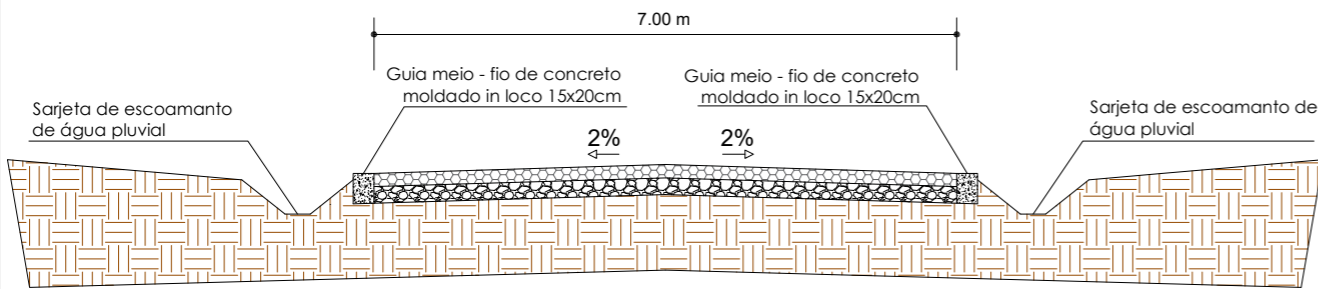


CORTE A-A

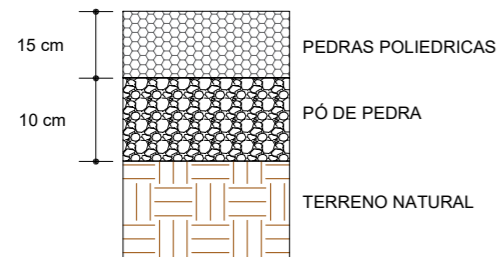

Perfil Transversal

S/ escala

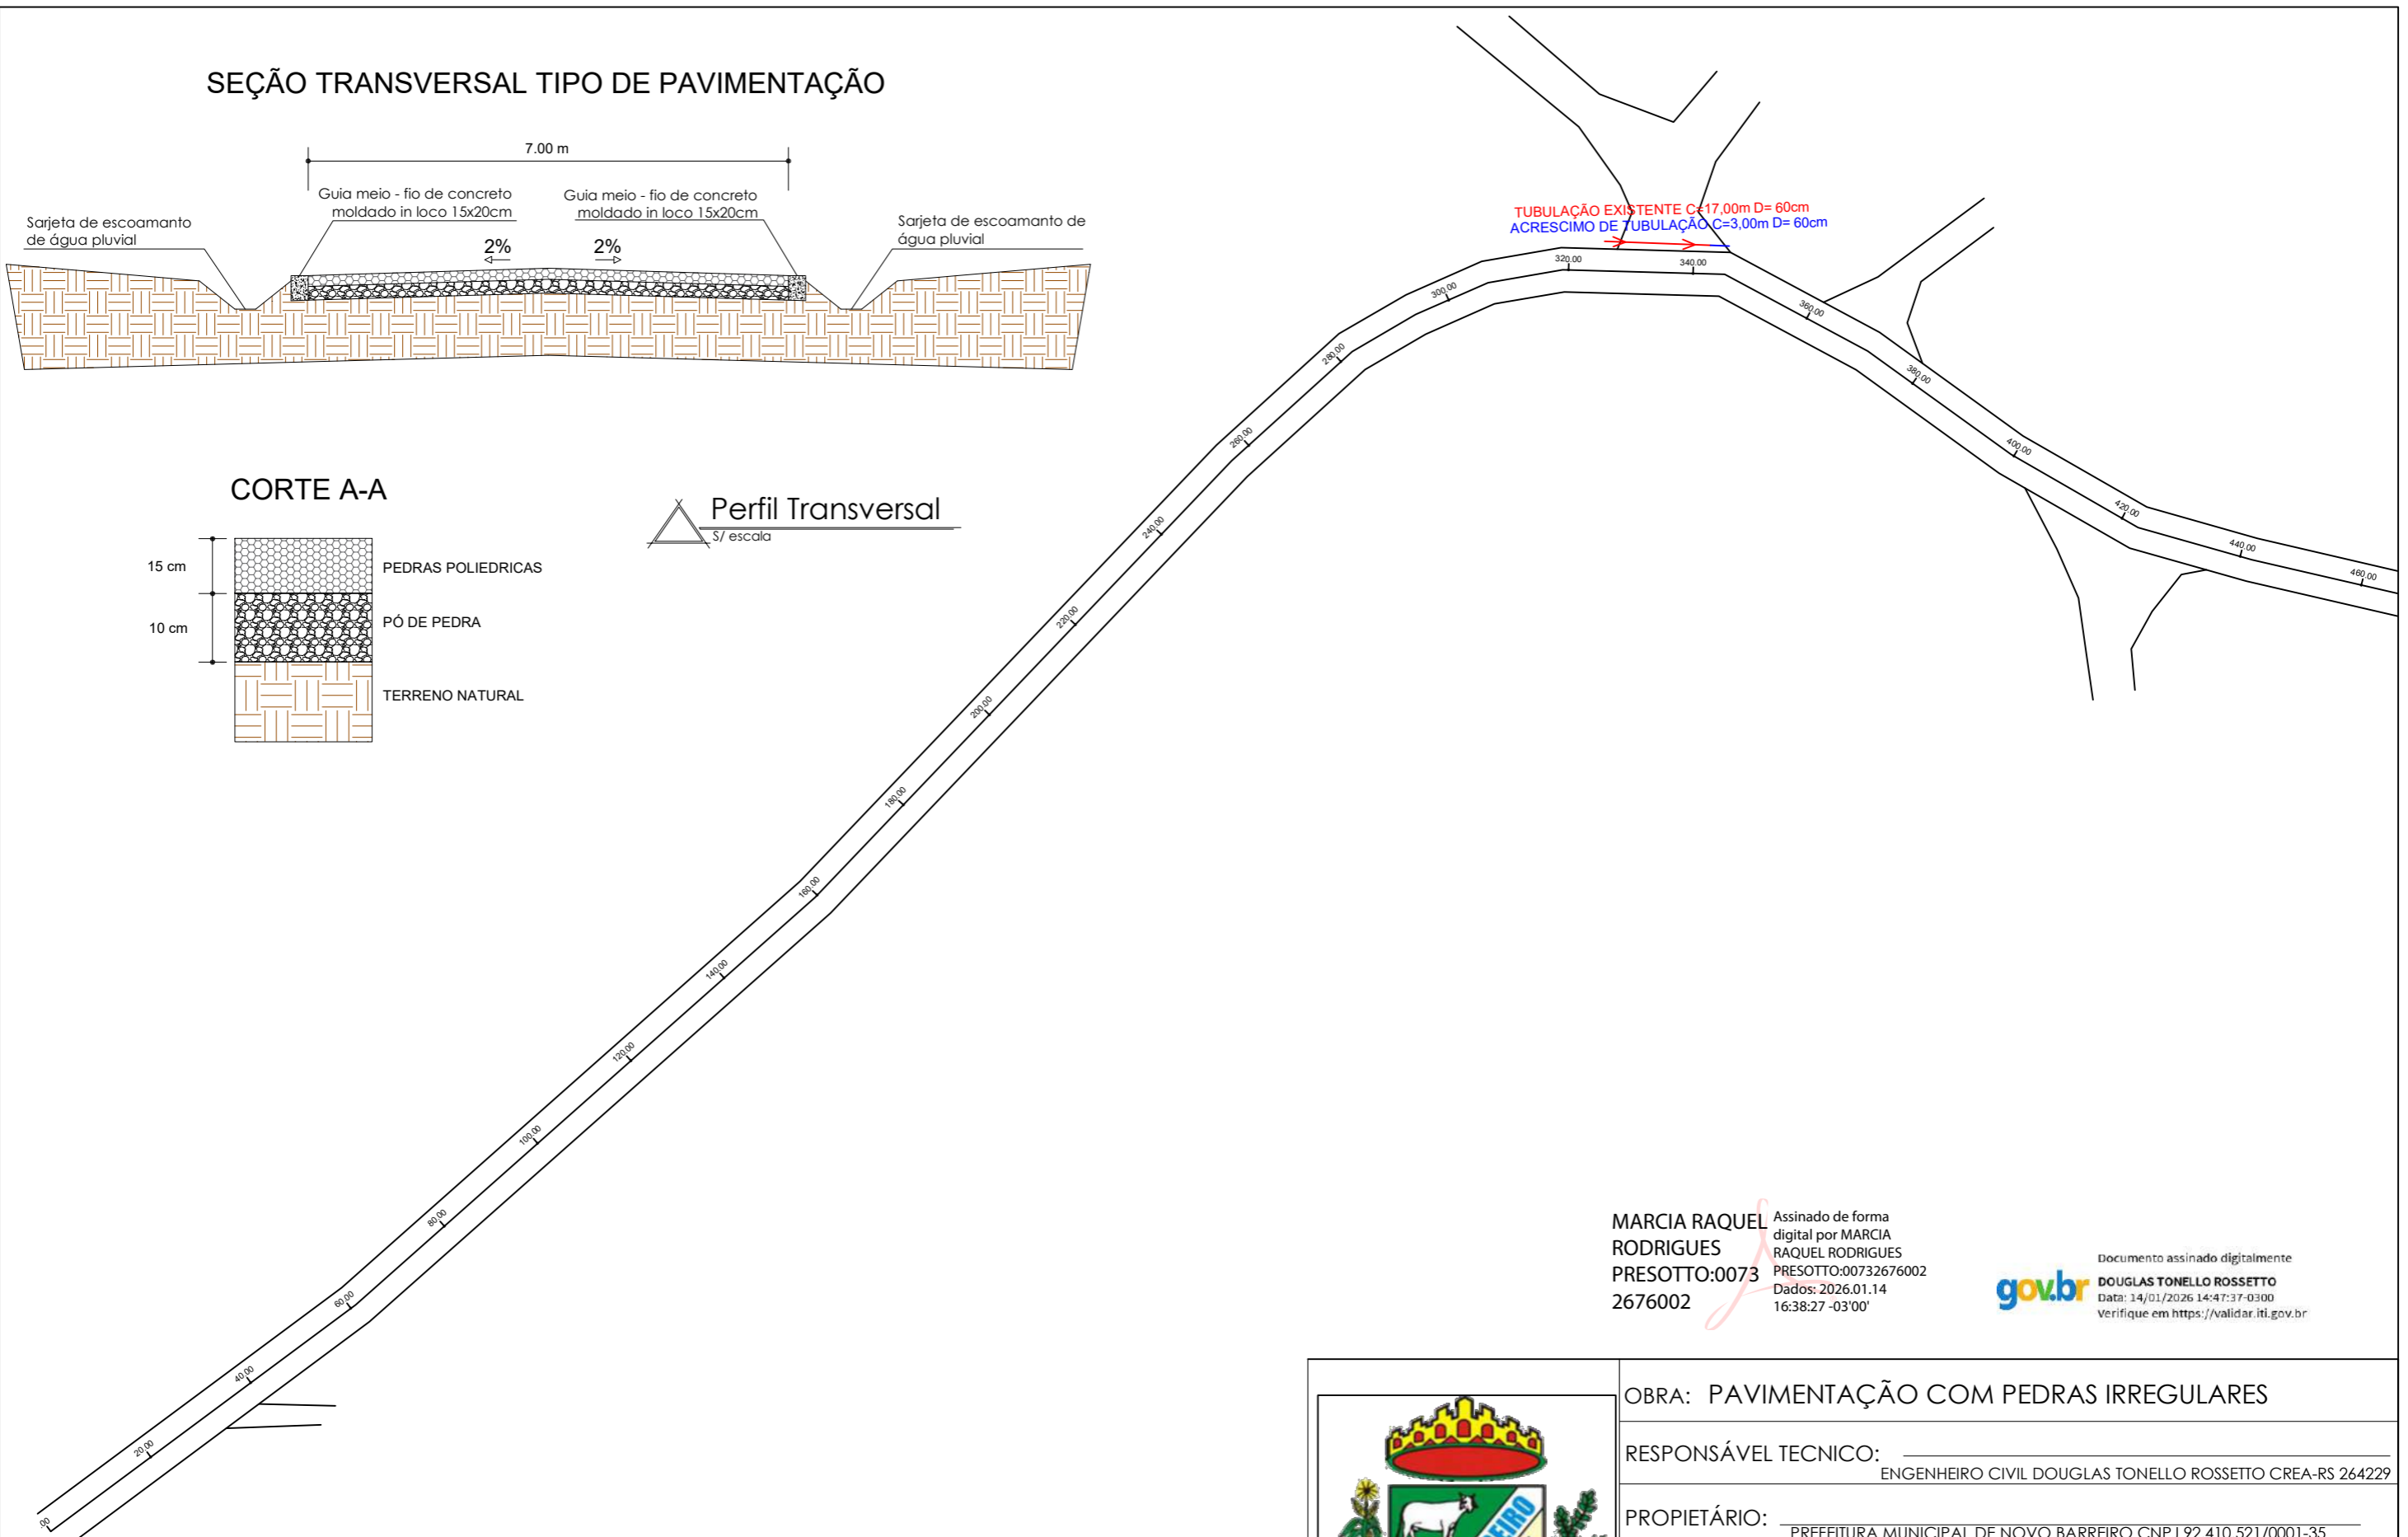


MARCIA RAQUEL RODRIGUES
 PRESOTTO:00732676002
 2676002

Assinado de forma digital por MARCIA RAQUEL RODRIGUES
 PRESOTTO:00732676002
 Dados: 2026.01.14 16:38:27 -03'00'


Documento assinado digitalmente
gov.br DOUGLAS TONELLO ROSSETTO
 Data: 14/01/2026 14:47:37-0300
 Verifique em <https://validar.iti.gov.br>




| | |
|--|---------------------------------|
| OBRA: PAVIMENTAÇÃO COM PEDRAS IRREGULARES | |
| RESPONSÁVEL TECNICO: _____ ENGENHEIRO CIVIL DOUGLAS TONELLO ROSSETTO CREA-RS 264229 | |
| PROPIETÁRIO: _____ PREFEITURA MUNICIPAL DE NOVO BARREIRO CNPJ 92.410.521/0001-35 | |
| ENDEREÇO: Novo Barreiro - RS | |
| PROJETO: Pavimentação EST. Geral Bela Vista | PRANCHA: |
| DATA: JANEIRO 2026 | ÁREA : 20.930,00 m ² |
| ESCALA: S/E | 05 |

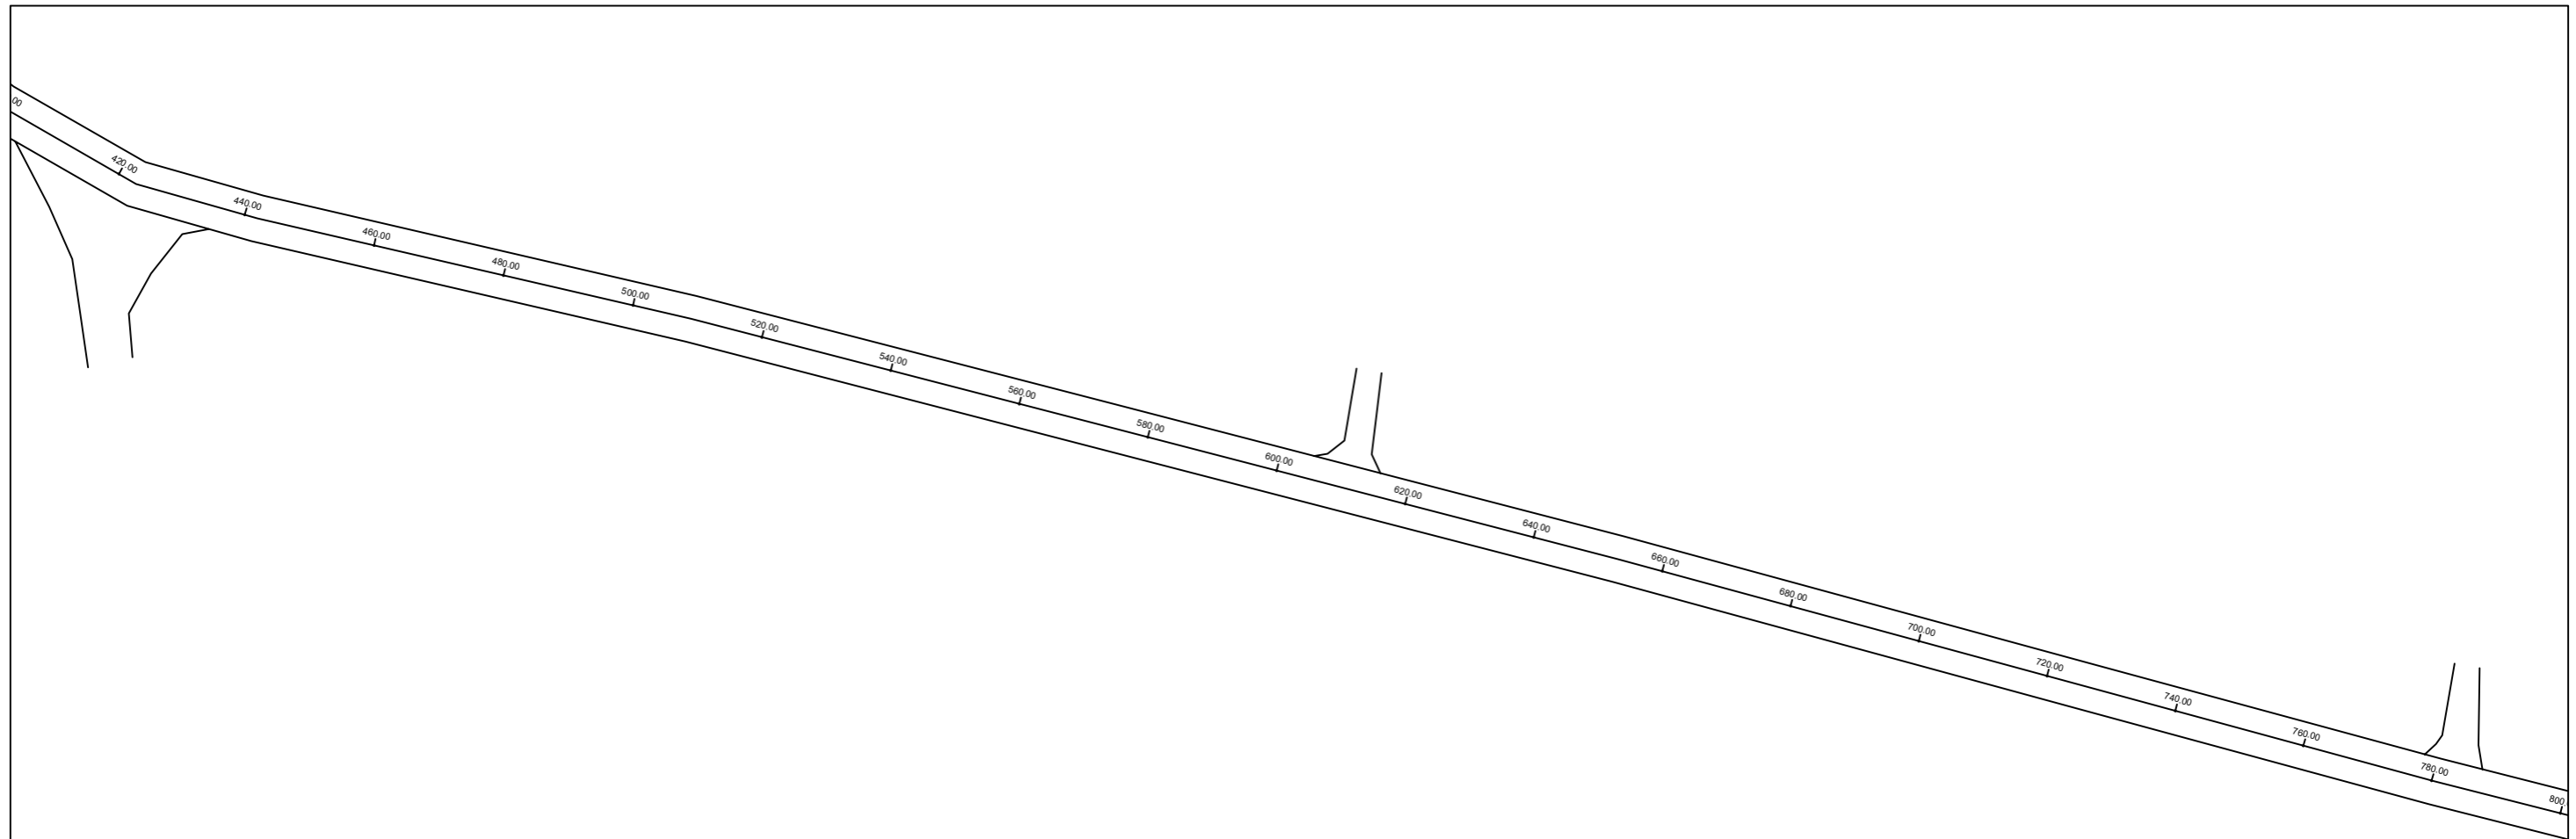

SEÇÃO TRANSVERSAL TIPO DE PAVIMENTAÇÃO

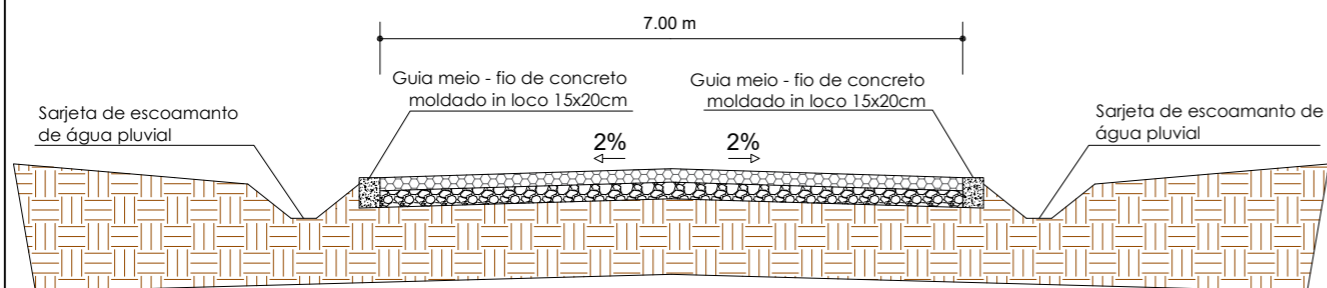

CORTE A-A

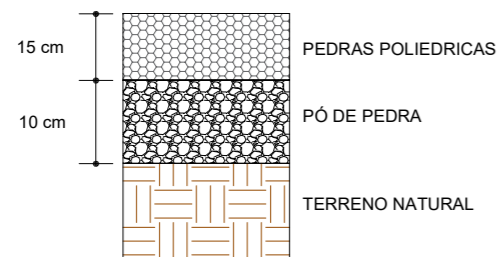

Perfil Transversal
S/ escala


MARCIA RAQUEL RODRIGUES
 PRESOTTO:00732676002
 676002

Assinado de forma digital por MARCIA RAQUEL RODRIGUES
 Dados: 2026.01.14 16:38:11 -03'00'


Documento assinado digitalmente
 DOUGLAS TONELLO ROSSETTO
 Data: 14/01/2026 14:47:37-0300
 Verifique em <https://validar.iti.gov.br>




| | |
|--|---------------------------------|
| OBRA: PAVIMENTAÇÃO COM PEDRAS IRREGULARES | |
| RESPONSÁVEL TÉCNICO: _____ ENGENHEIRO CIVIL DOUGLAS TONELLO ROSSETTO CREA-RS 264229 | |
| PROPIETÁRIO: _____ PREFEITURA MUNICIPAL DE NOVO BARREIRO CNPJ 92.410.521/0001-35 | |
| ENDEREÇO: Novo Barreiro - RS | |
| PROJETO: Pavimentação EST. Geral Bela Vista | PRANCHA: |
| DATA: JANEIRO 2026 | ÁREA : 20.930,00 m ² |
| ESCALA: S/E | 06 |

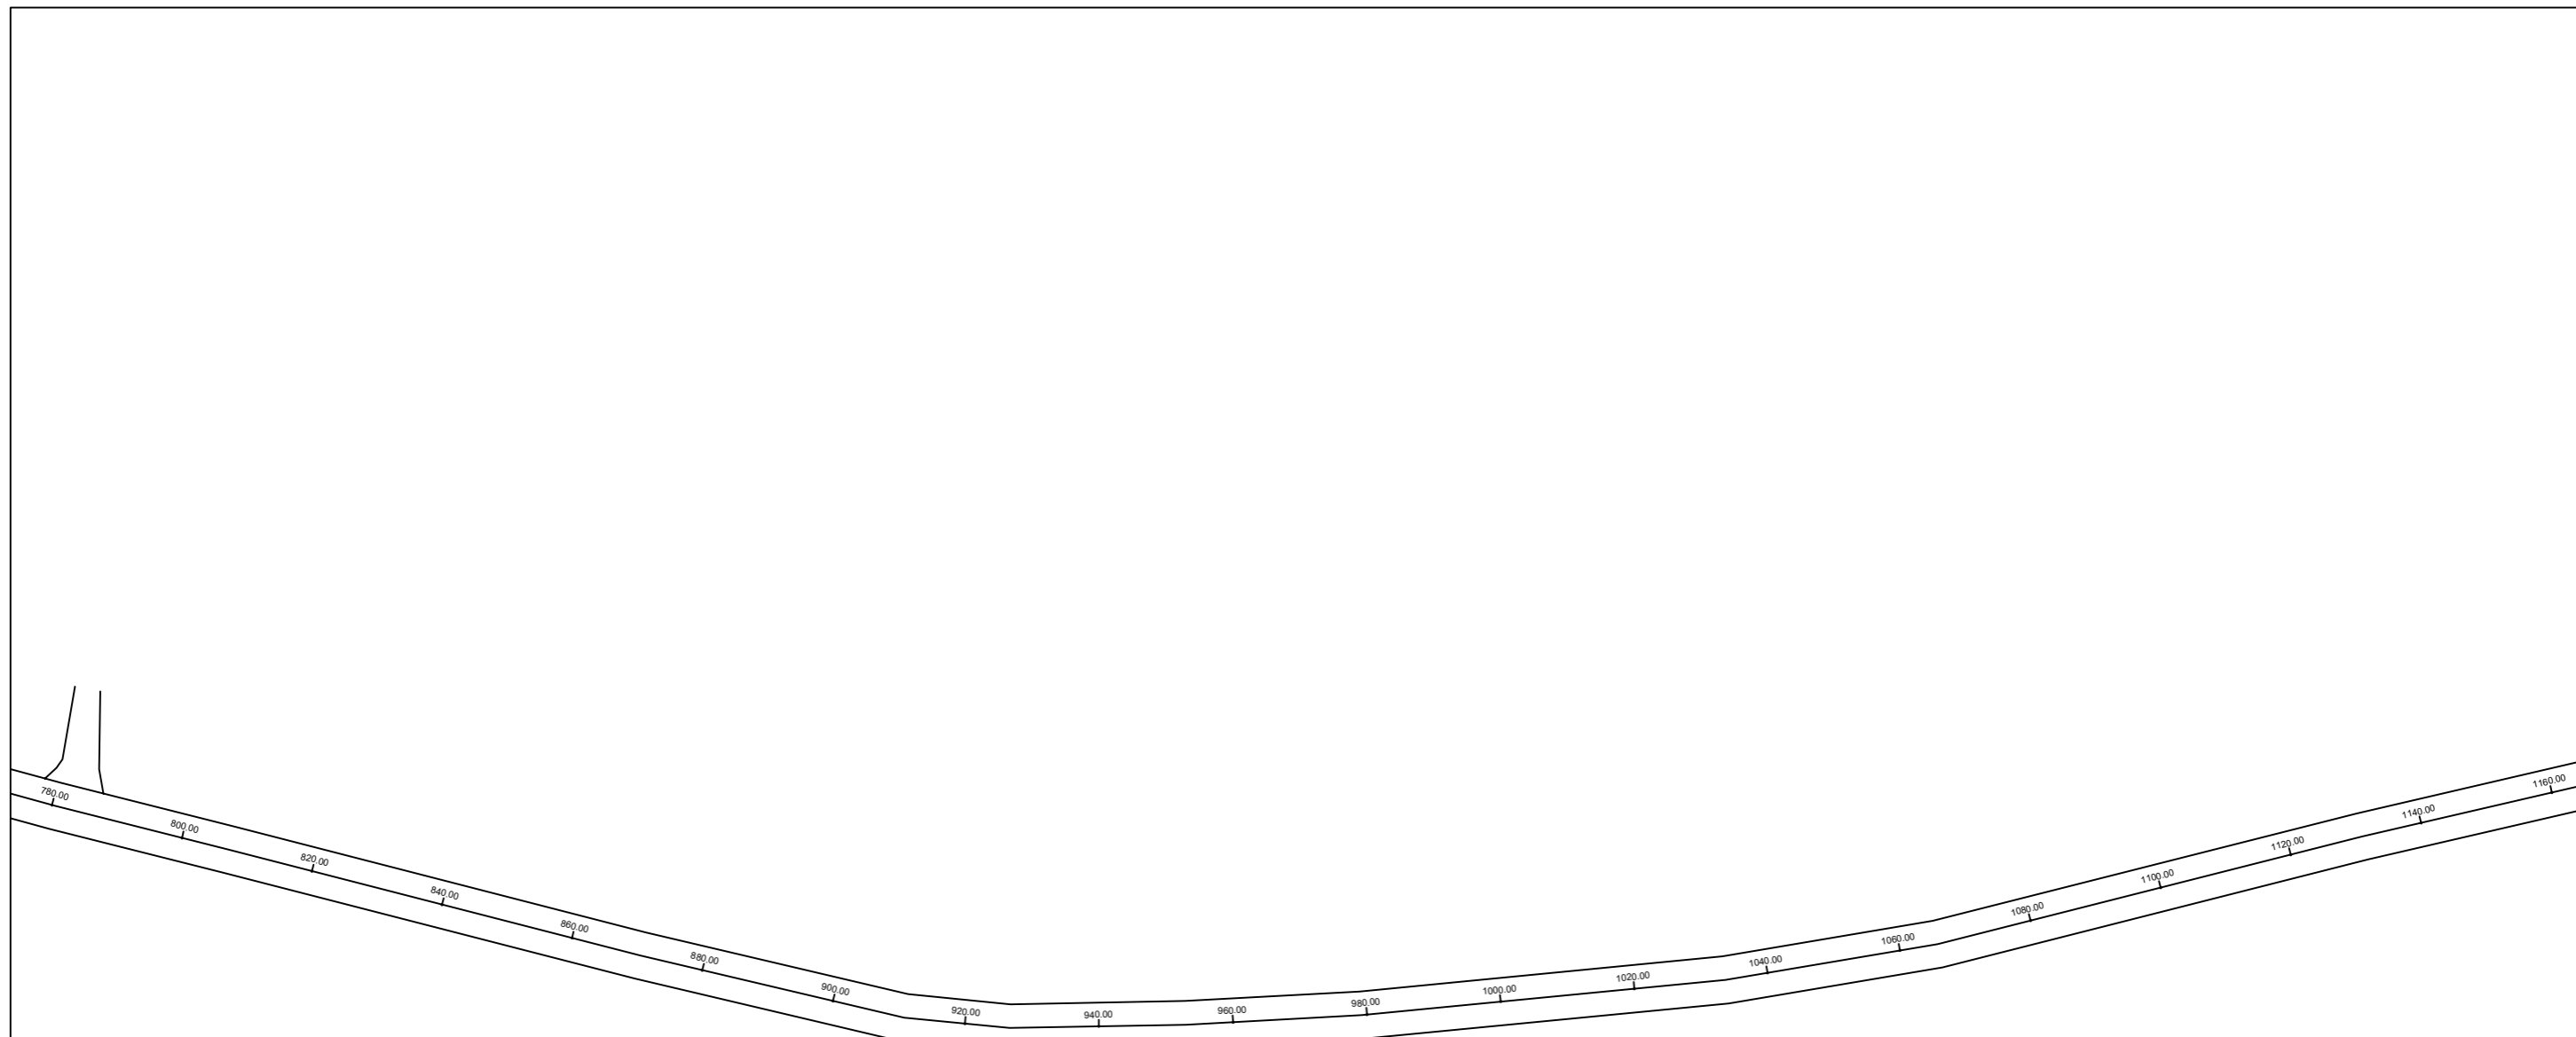

SEÇÃO TRANSVERSAL TIPO DE PAVIMENTAÇÃO

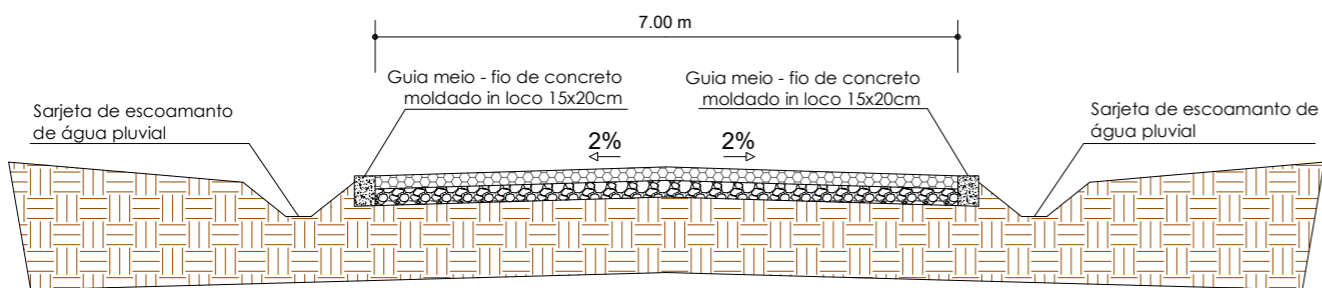

CORTE A-A

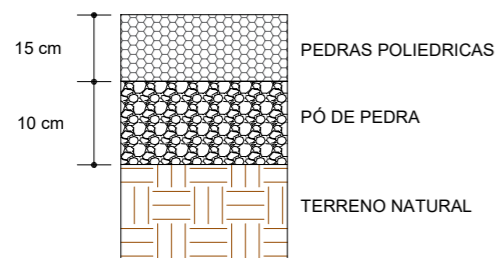

Perfil Transversal
S/ escala


MARCIA RAQUEL RODRIGUES
 Assinado de forma digital por MARCIA RAQUEL RODRIGUES
 PRESOTTO:00732676002
 Dados: 2026.01.14 16:37:28 -03'00'

Documento assinado digitalmente
gov.br DOUGLAS TONELLO ROSSETTO
 Data: 14/01/2026 14:47:37 -0300
 Verifique em <https://validar.iti.gov.br>




| | |
|--|---------------------------------|
| OBRA: PAVIMENTAÇÃO COM PEDRAS IRREGULARES | |
| RESPONSÁVEL TECNICO: _____ ENGENHEIRO CIVIL DOUGLAS TONELLO ROSSETTO CREA-RS 264229 | |
| PROPIETÁRIO: _____ PREFEITURA MUNICIPAL DE NOVO BARREIRO CNPJ 92.410.521/0001-35 | |
| ENDEREÇO: Novo Barreiro - RS | |
| PROJETO: Pavimentação EST. Geral Bela Vista | PRANCHA: |
| DATA: JANEIRO 2026 | ÁREA : 20.930,00 m ² |
| ESCALA: S/E | 07 |


SEÇÃO TRANSVERSAL TIPO DE PAVIMENTAÇÃO

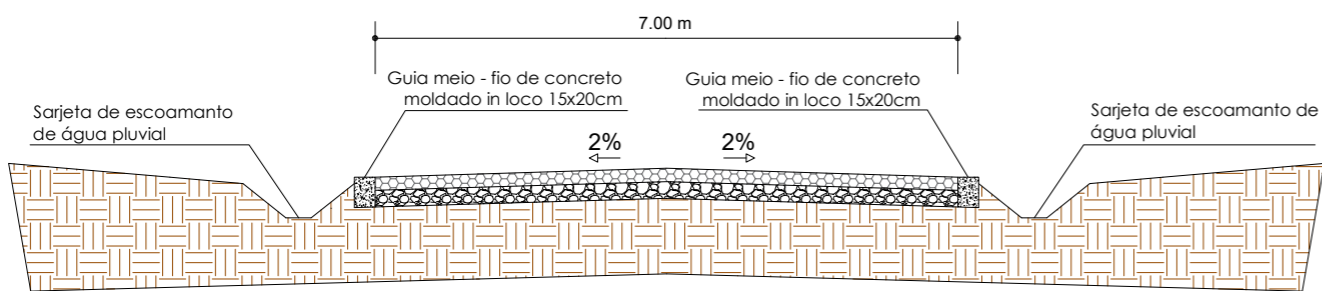

CORTE A-A

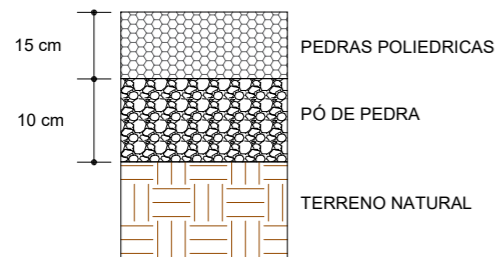


Perfil Transversal
S/ escala

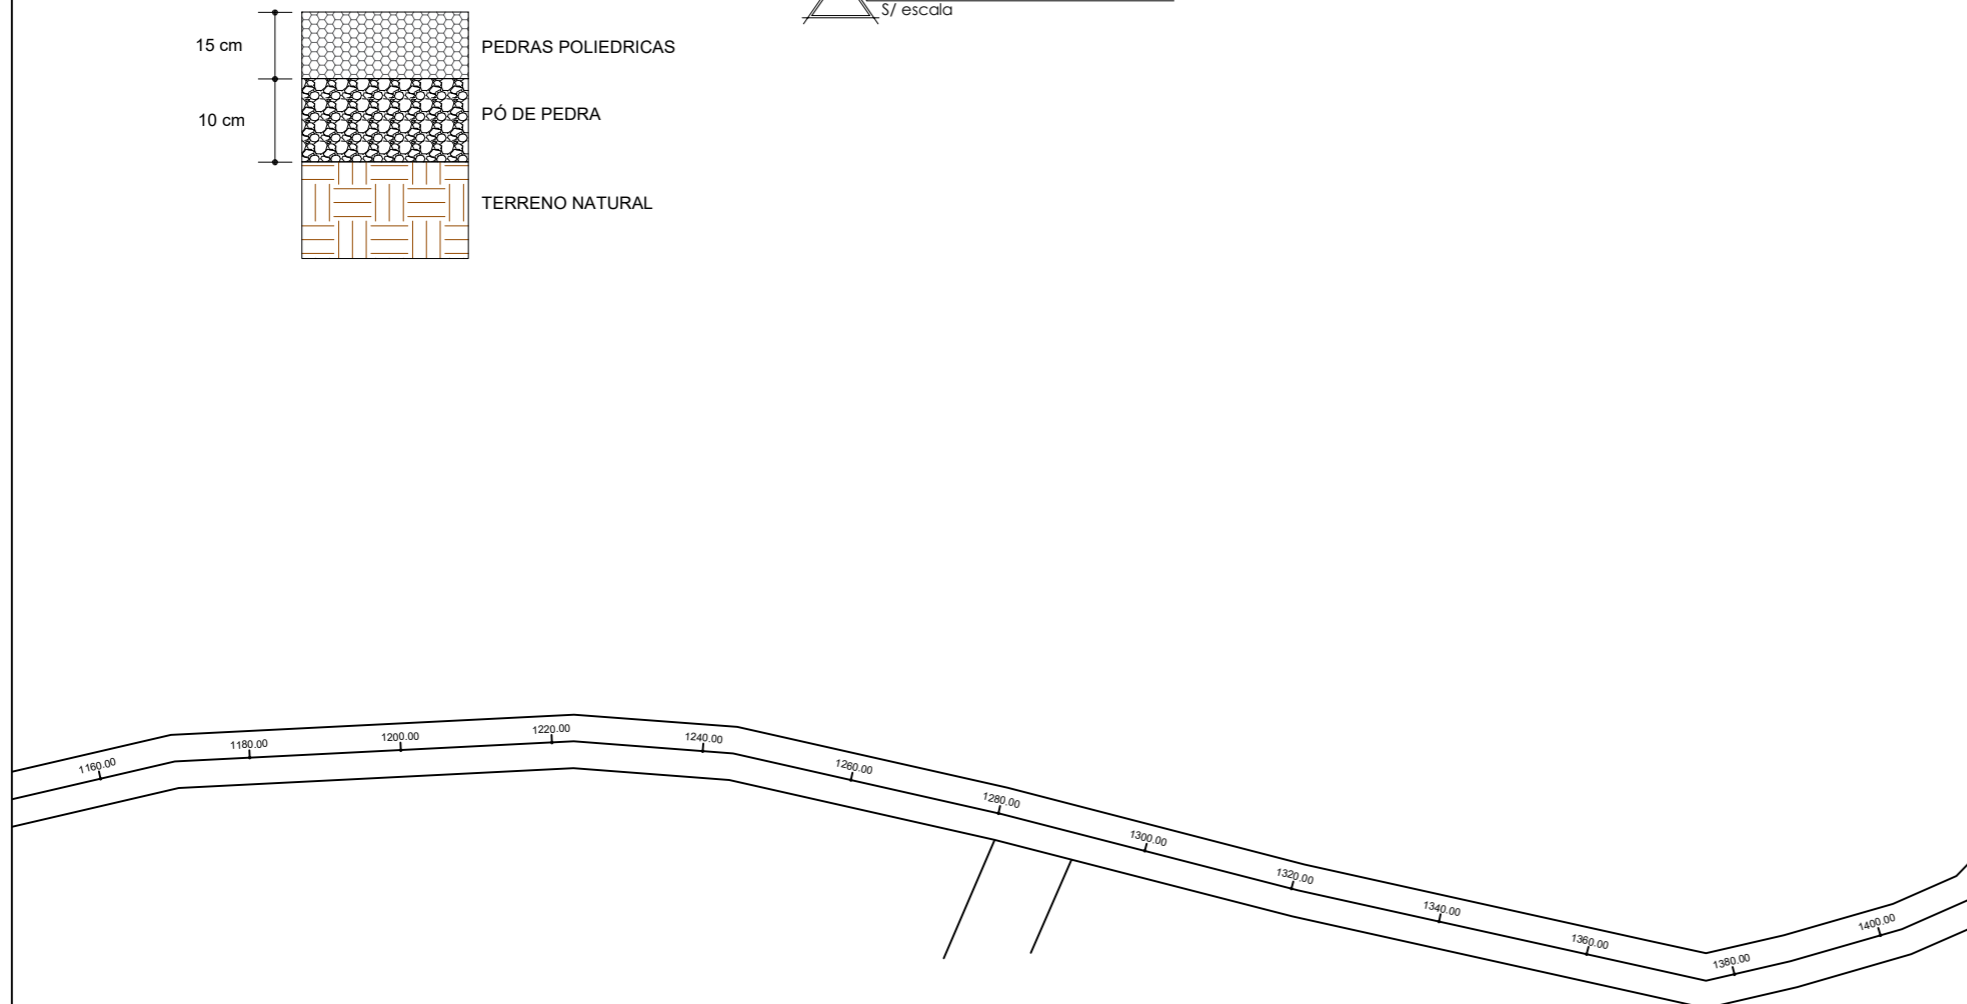

ACRESCIMTO DE TUBULAÇÃO
C=3,00m D=60mm
TUBULAÇÃO EXISTENTE
C=6,00m D=60mm


MARCIA RAQUEL RODRIGUES PRESOTTO:0073267602
Assinado de forma digital por MARCIA RAQUEL RODRIGUES PRESOTTO:0073267602
Data: 2026.01.14 16:37:07 -03'00'

gov.br Documento assinado digitalmente
DOUGLAS TONELLO ROSSETTO
Data: 14/01/2026 14:47:37-0300
Verifique em <https://validar.iti.gov.br>

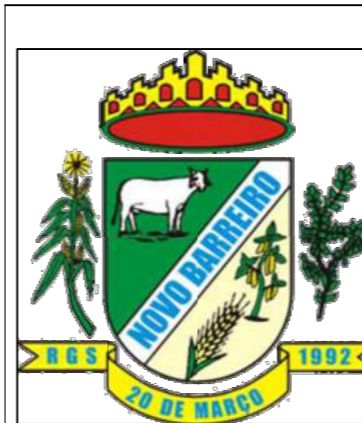


| | |
|--|---------------------------------|
| OBRA: PAVIMENTAÇÃO COM PEDRAS IRREGULARES | |
| RESPONSÁVEL TECNICO: _____ ENGENHEIRO CIVIL DOUGLAS TONELLO ROSSETTO CREA-RS 264229 | |
| PROPIETÁRIO: _____ PREFEITURA MUNICIPAL DE NOVO BARREIRO CNPJ 92.410.521/0001-35 | |
| ENDEREÇO: Novo Barreiro - RS | |
| PROJETO: Pavimentação EST. Geral Bela Vista | PRANCHA: |
| DATA: JANEIRO 2026 | ÁREA : 20.930,00 m ² |
| ESCALA: S/E | 08 |


SEÇÃO TRANSVERSAL TIPO DE PAVIMENTAÇÃO

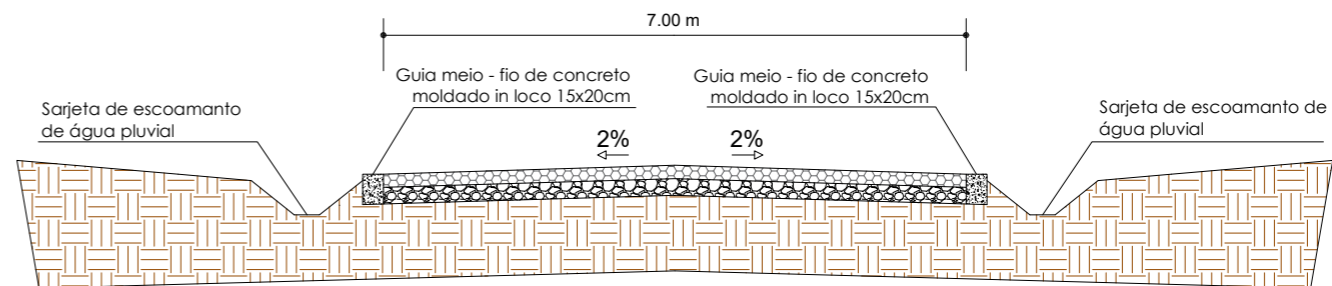

CORTE A-A

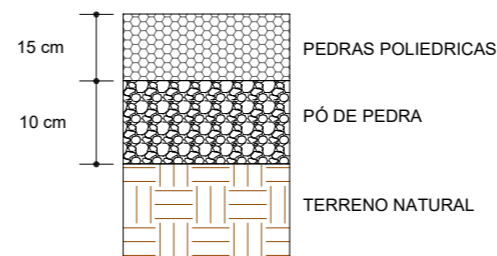

Perfil Transversal
S/ escala

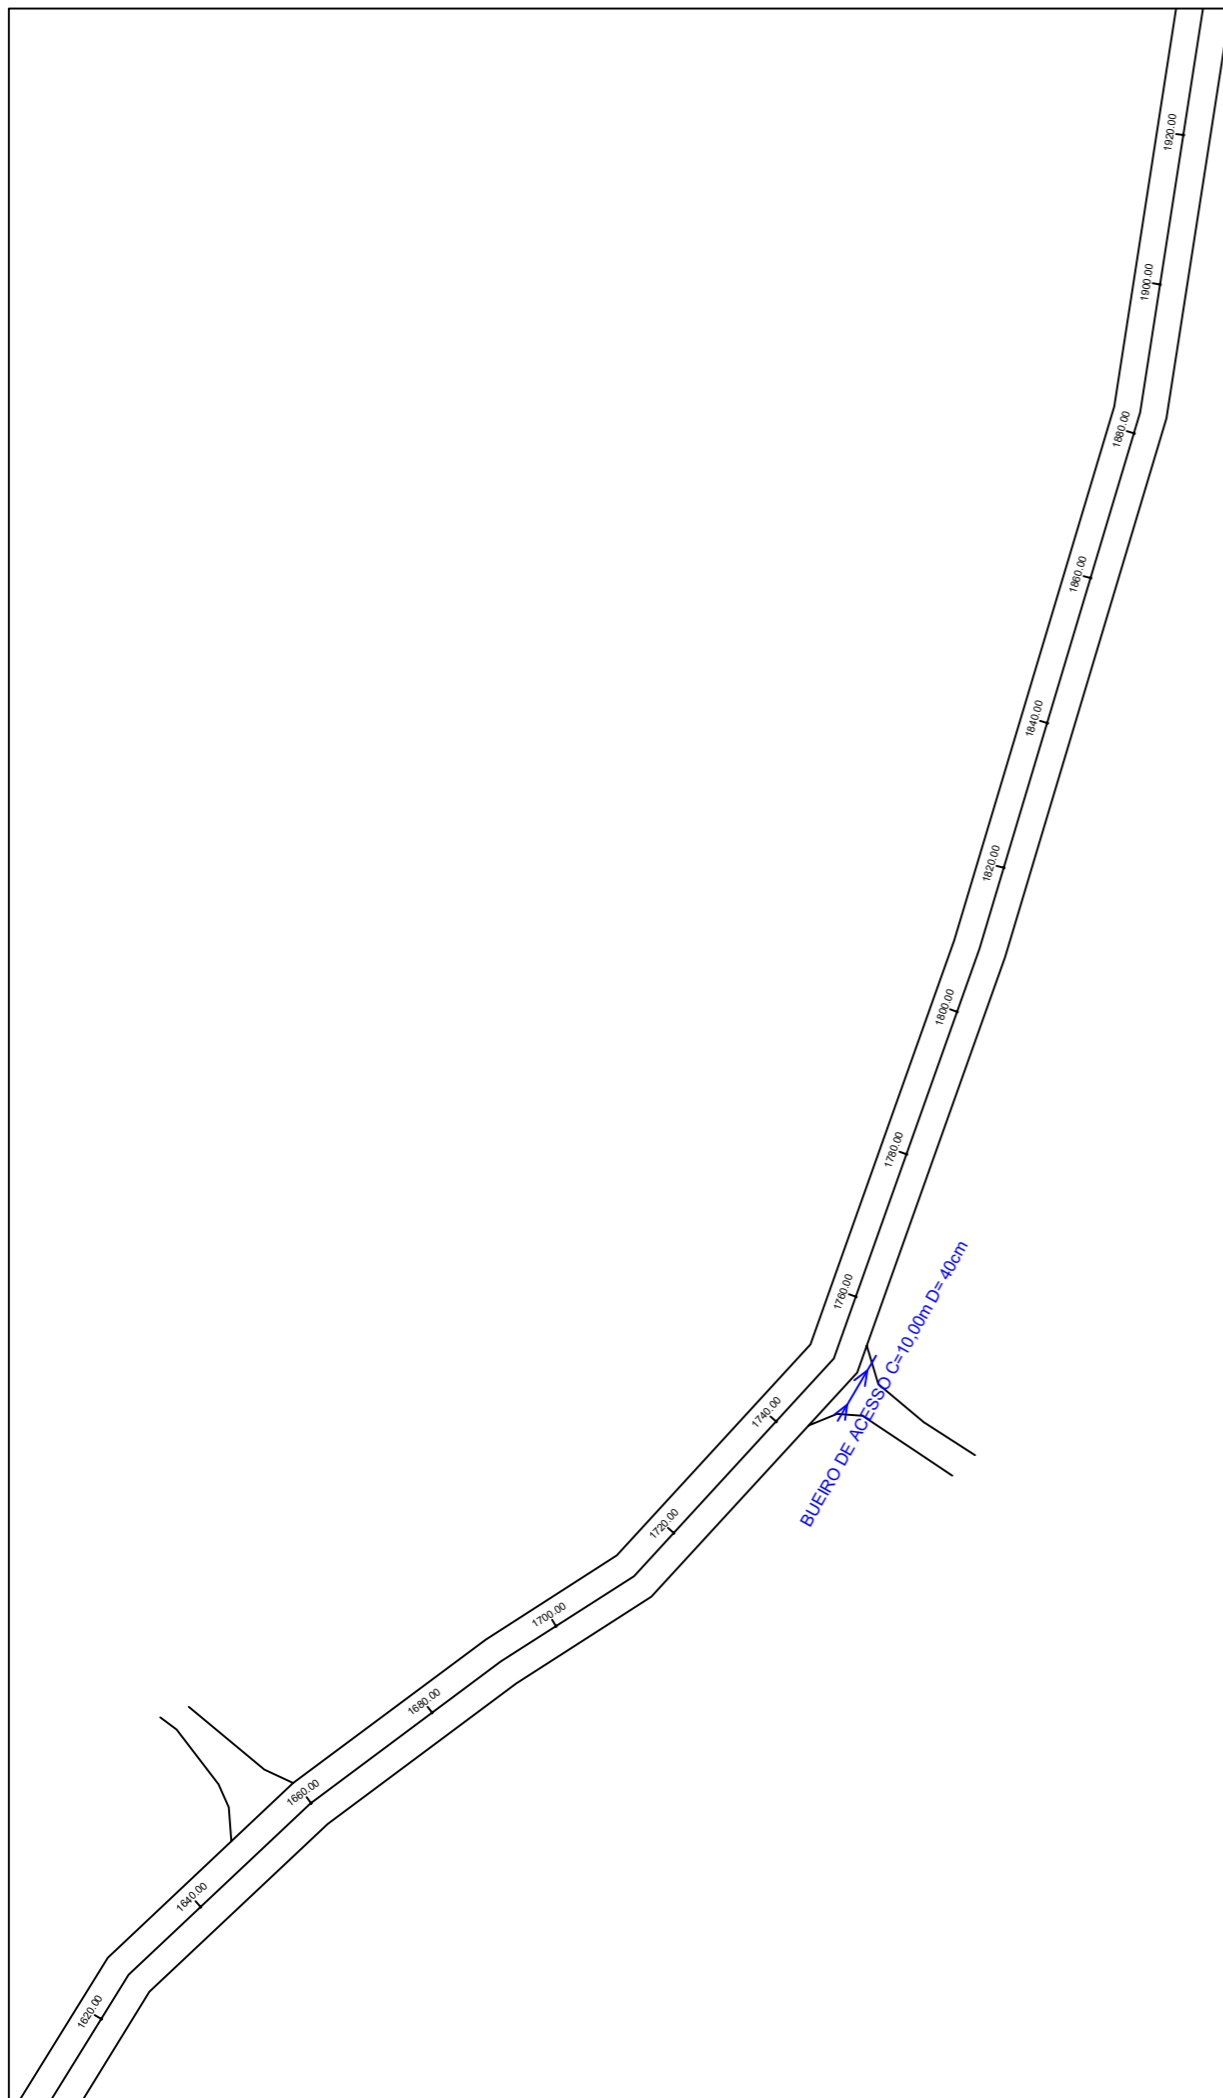

MARCIA
RAQUEL
RODRIGUES
PRESOTTO:0073
2676002

Assinado de forma
digital por MARCIA
RAQUEL RODRIGUES
PRESOTTO:0073267600
Dados: 2026.01.14
16:36:27 -03'00'

Documento assinado digitalmente
gov.br DOUGLAS TONELLO ROSSETTO
Data: 14/01/2026 14:52:57-0300
Verifique em <https://validar.iti.gov.br>



OBRA: PAVIMENTAÇÃO COM PEDRAS IRREGULARES

RESPONSÁVEL TÉCNICO: _____
ENGENHEIRO CIVIL DOUGLAS TONELLO ROSSETTO CREA-RS 264229

PROPIETÁRIO: _____
PREFEITURA MUNICIPAL DE NOVO BARREIRO CNPJ 92.410.521/0001-35

ENDEREÇO: Novo Barreiro - RS

PROJETO: Pavimentação EST. Geral Bela Vista


PRANCHA:

DATA:
JANEIRO 2026


ÁREA :
20.930,00 m²

ESCALA:
S/E


09

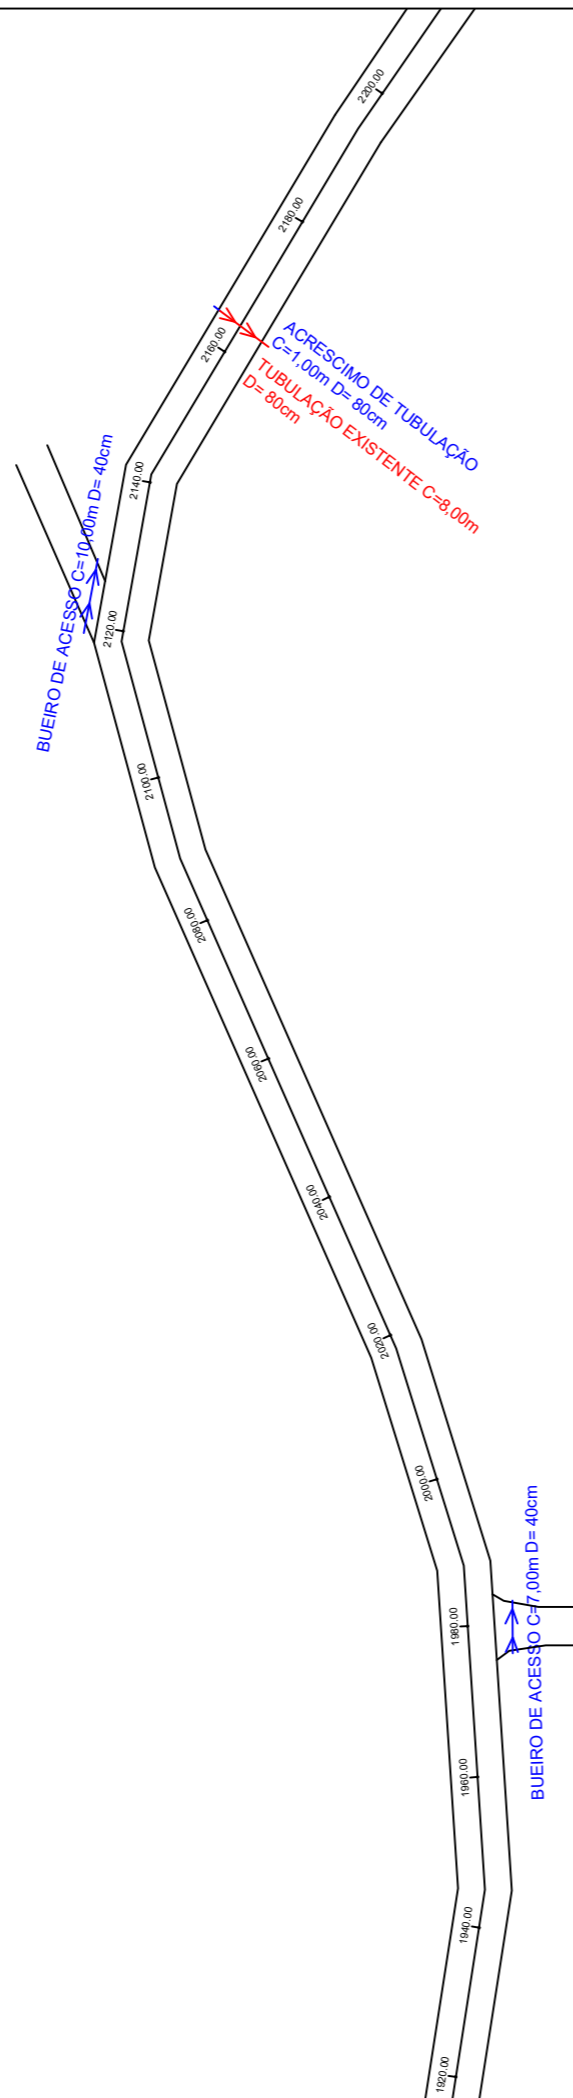

SEÇÃO TRANSVERSAL TIPO DE PAVIMENTAÇÃO

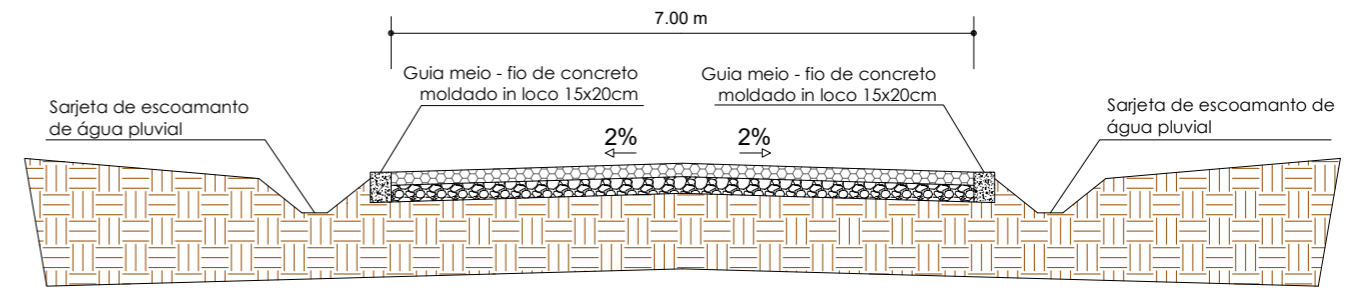

CORTE A-A

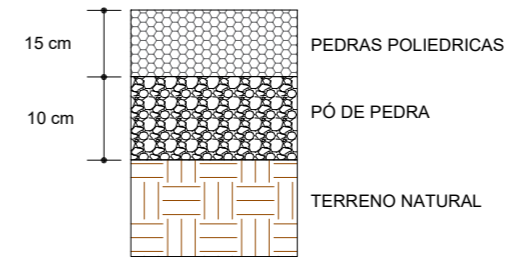


Perfil Transversal
S/ escala

MARCIA RAQUEL RODRIGUES
PRESOTTO:0073 2676002
Assinado de forma digital por MARCIA RAQUEL RODRIGUES PRESOTTO:00732676002
Dados: 2026.01.14 16:36:05 -03'00'


Documento assinado digitalmente
gov.br DOUGLAS TONELLO ROSSETTO
Data: 14/01/2026 15:00:17-0300
Verifique em <https://validar.iti.gov.br>




| | |
|--|---------------------------------|
| OBRA: PAVIMENTAÇÃO COM PEDRAS IRREGULARES | |
| RESPONSÁVEL TECNICO: _____ ENGENHEIRO CIVIL DOUGLAS TONELLO ROSSETTO CREA-RS 264229 | |
| PROPIETÁRIO: _____ PREFEITURA MUNICIPAL DE NOVO BARREIRO CNPJ 92.410.521/0001-35 | |
| ENDEREÇO: Novo Barreiro - RS | |
| PROJETO: Pavimentação EST. Geral Bela Vista | PRANCHA: |
| DATA: JANEIRO 2026 | ÁREA : 20.930,00 m ² |
| ESCALA: S/E | 10 |

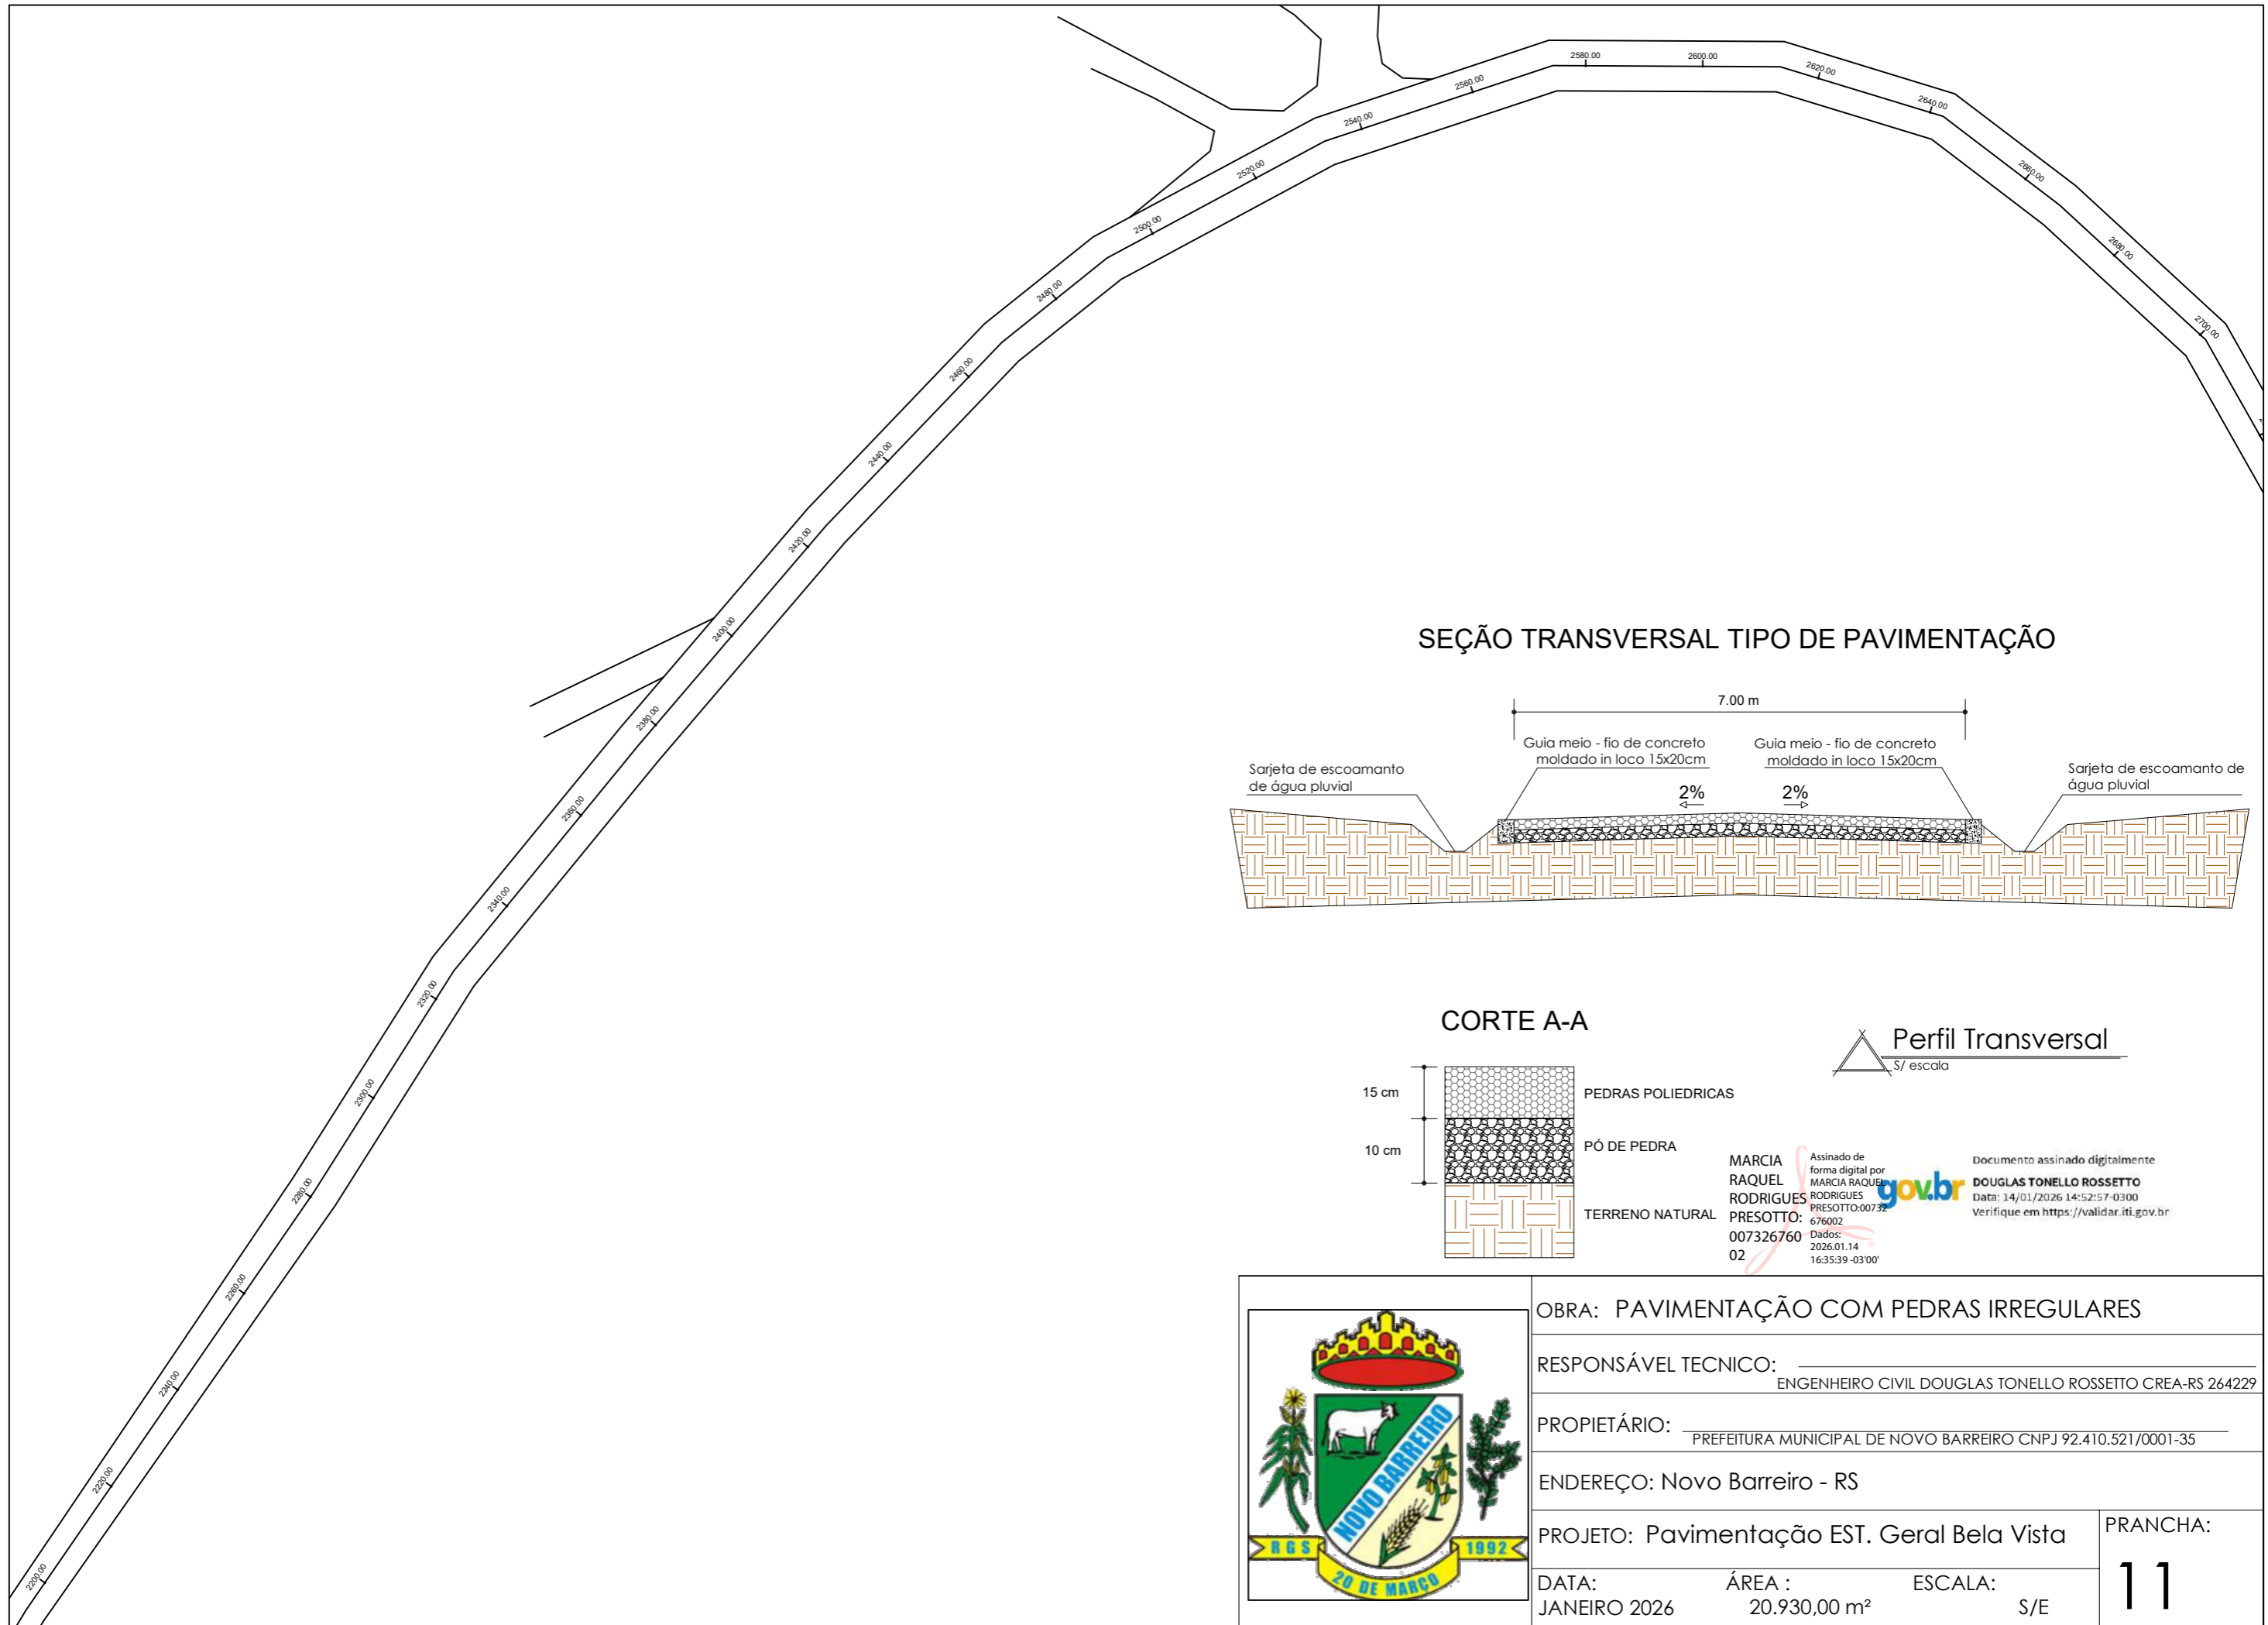

SEÇÃO TRANSVERSAL TIPO DE PAVIMENTAÇÃO

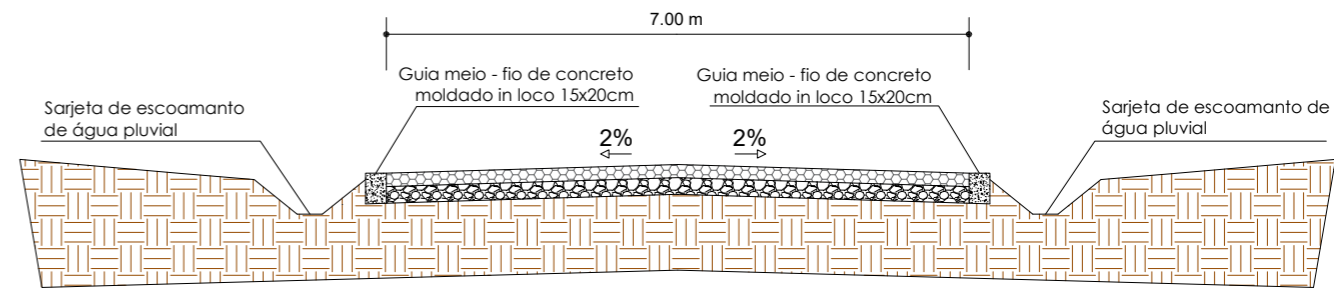

CORTE A-A

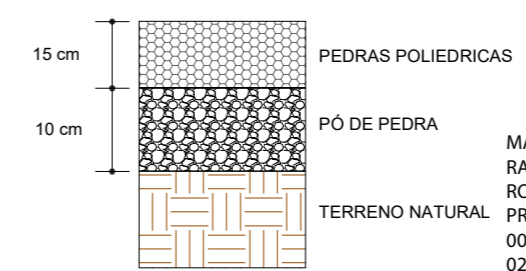


Perfil Transversal
S/ escala

MARCIA RAQUEL RODRIGUES PRESOTTO: 007326760 02
Assinado de forma digital por MARCIA RAQUEL RODRIGUES PRESOTTO:00732676002
2026.01.14 16:35:39 -03'00'


Documento assinado digitalmente
DOUGLAS TONELLO ROSSETTO
Data: 14/01/2026 14:52:57-0300
Verifique em <https://validar.iti.gov.br>




| | | |
|--|---------------------------------|-------------|
| OBRA: PAVIMENTAÇÃO COM PEDRAS IRREGULARES | | |
| RESPONSÁVEL TECNICO: _____ ENGENHEIRO CIVIL DOUGLAS TONELLO ROSSETTO CREA-RS 264229 | | |
| PROPIETÁRIO: _____ PREFEITURA MUNICIPAL DE NOVO BARREIRO CNPJ 92.410.521/0001-35 | | |
| ENDEREÇO: Novo Barreiro - RS | | |
| PROJETO: Pavimentação EST. Geral Bela Vista | | PRANCHA: |
| DATA: JANEIRO 2026 | ÁREA : 20.930,00 m ² | ESCALA: S/E |
| | | 11 |

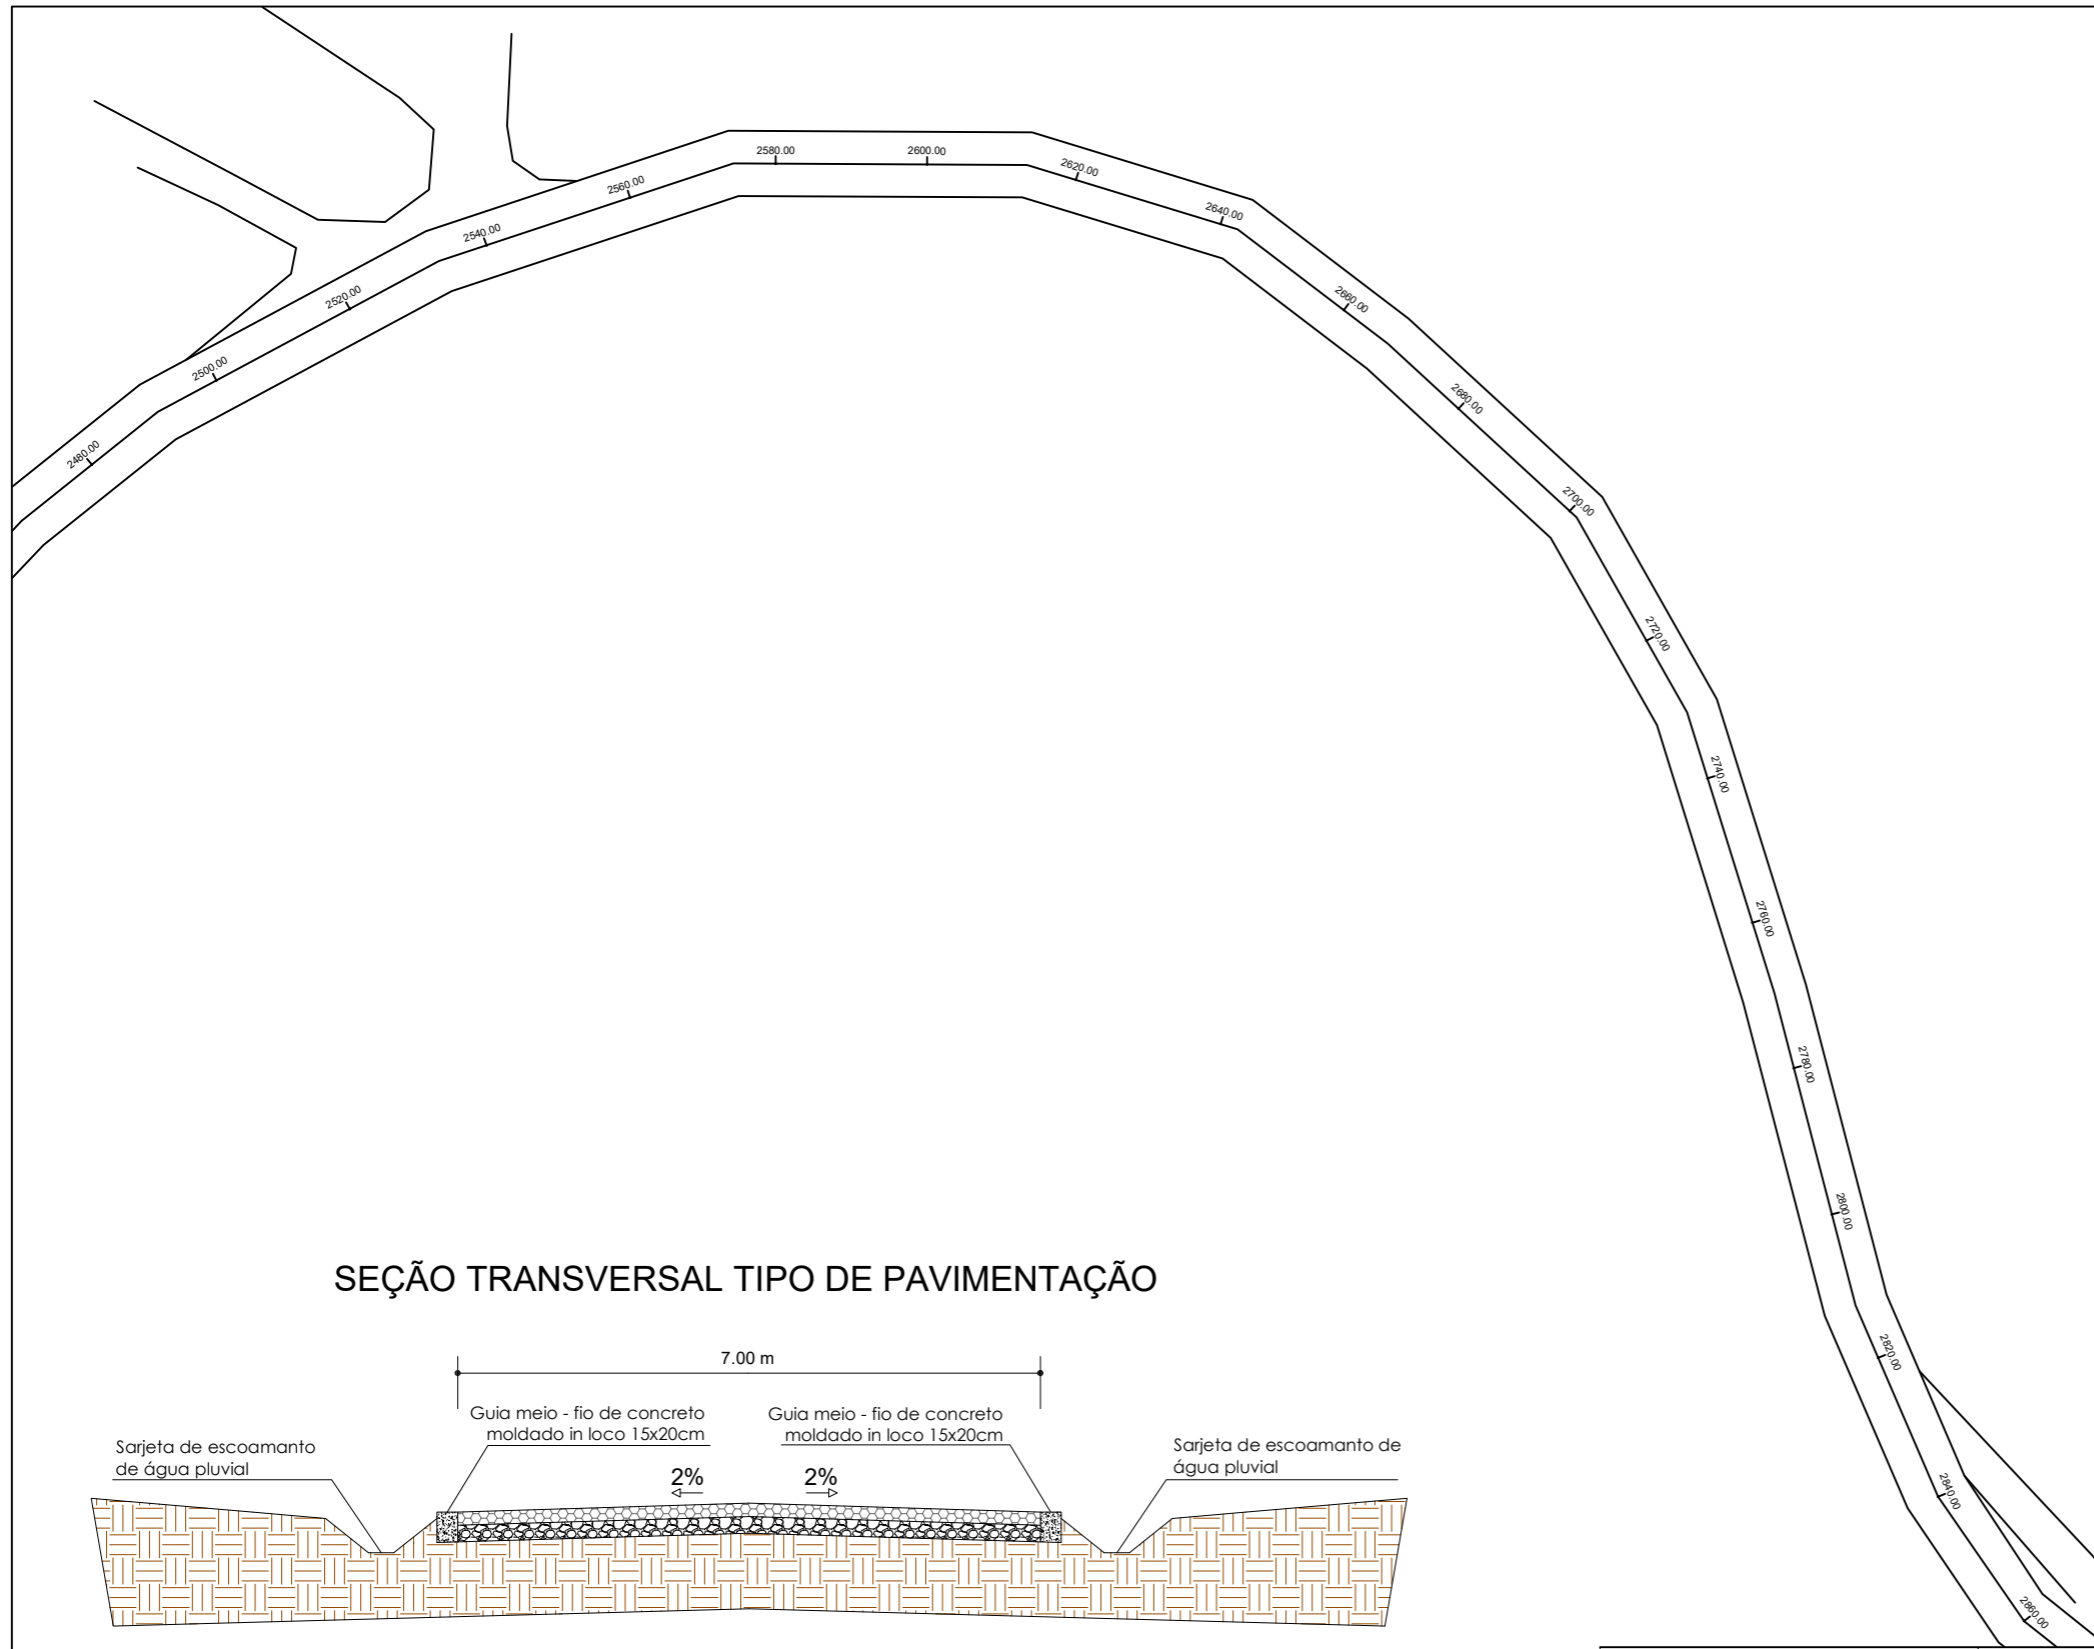

SEÇÃO TRANSVERSAL TIPO DE PAVIMENTAÇÃO

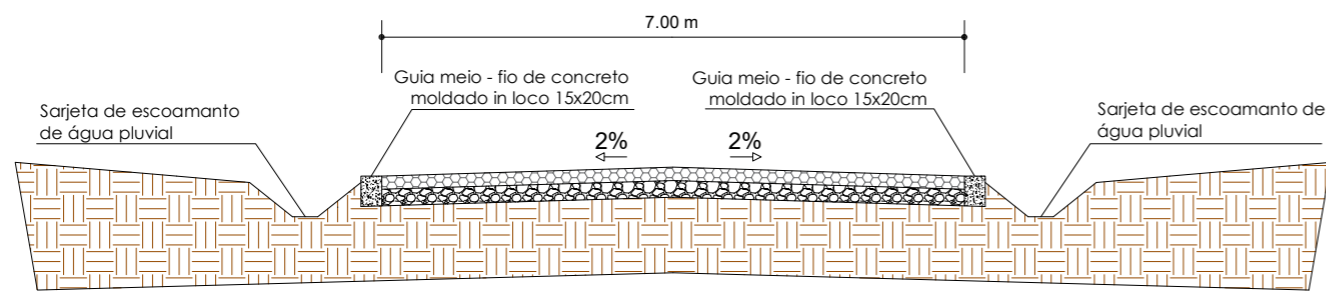

CORTE A-A

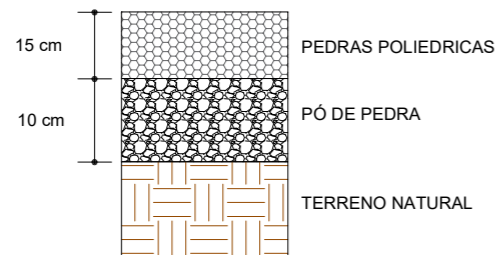

Perfil Transversal
S/ escala

MARCIA RAQUEL RODRIGUES PRESOTTO: 0732676002
Assinado de forma digital por MARCIA RAQUEL RODRIGUES PRESOTTO:0732676002
Dados: 2026.01.14 16:34:14 -03'00'

Documento assinado digitalmente
gov.br
DOUGLAS TONELLO ROSSETTO
Data: 14/01/2026 15:04:04-0300
Verifique em <https://validar.iti.gov.br>




| | |
|--|---------------------------------|
| OBRA: PAVIMENTAÇÃO COM PEDRAS IRREGULARES | |
| RESPONSÁVEL TECNICO: _____ ENGENHEIRO CIVIL DOUGLAS TONELLO ROSSETTO CREA-RS 264229 | |
| PROPIETÁRIO: _____ PREFEITURA MUNICIPAL DE NOVO BARREIRO CNPJ 92.410.521/0001-35 | |
| ENDEREÇO: Novo Barreiro - RS | |
| PROJETO: Pavimentação EST. Geral Bela Vista | PRANCHA: |
| DATA: JANEIRO 2026 | ÁREA : 20.930,00 m ² |
| ESCALA: S/E | 12 |

| ESTRADA GERAL BELA VISTA | | | |
|--------------------------|-------------|-----------------|------------------------|
| ESTACA | LARGURA (m) | COMPRIMENTO (m) | ÁREA (m ²) |
| 20 | 7,00 | 20,00 | 140,00 |
| 40 | 7,00 | 20,00 | 140,00 |
| 60 | 7,00 | 20,00 | 140,00 |
| 80 | 7,00 | 20,00 | 140,00 |
| 100 | 7,00 | 20,00 | 140,00 |
| 120 | 7,00 | 20,00 | 140,00 |
| 140 | 7,00 | 20,00 | 140,00 |
| 160 | 7,00 | 20,00 | 140,00 |
| 180 | 7,00 | 20,00 | 140,00 |
| 200 | 7,00 | 20,00 | 140,00 |
| 220 | 7,00 | 20,00 | 140,00 |
| 240 | 7,00 | 20,00 | 140,00 |
| 260 | 7,00 | 20,00 | 140,00 |
| 280 | 7,00 | 20,00 | 140,00 |
| 300 | 7,00 | 20,00 | 140,00 |
| 320 | 7,00 | 20,00 | 140,00 |
| 340 | 7,00 | 20,00 | 140,00 |
| 360 | 7,00 | 20,00 | 140,00 |
| 380 | 7,00 | 20,00 | 140,00 |
| 400 | 7,00 | 20,00 | 140,00 |
| 420 | 7,00 | 20,00 | 140,00 |
| 440 | 7,00 | 20,00 | 140,00 |
| 460 | 7,00 | 20,00 | 140,00 |
| 480 | 7,00 | 20,00 | 140,00 |
| 500 | 7,00 | 20,00 | 140,00 |
| 520 | 7,00 | 20,00 | 140,00 |
| 540 | 7,00 | 20,00 | 140,00 |
| 560 | 7,00 | 20,00 | 140,00 |
| 580 | 7,00 | 20,00 | 140,00 |
| 600 | 7,00 | 20,00 | 140,00 |

| ESTRADA GERAL BELA VISTA | | | |
|--------------------------|-------------|-----------------|------------------------|
| ESTACA | LARGURA (m) | COMPRIMENTO (m) | ÁREA (m ²) |
| 620 | 7,00 | 20,00 | 140,00 |
| 640 | 7,00 | 20,00 | 140,00 |
| 660 | 7,00 | 20,00 | 140,00 |
| 680 | 7,00 | 20,00 | 140,00 |
| 700 | 7,00 | 20,00 | 140,00 |
| 720 | 7,00 | 20,00 | 140,00 |
| 740 | 7,00 | 20,00 | 140,00 |
| 760 | 7,00 | 20,00 | 140,00 |
| 780 | 7,00 | 20,00 | 140,00 |
| 800 | 7,00 | 20,00 | 140,00 |
| 820 | 7,00 | 20,00 | 140,00 |
| 840 | 7,00 | 20,00 | 140,00 |
| 860 | 7,00 | 20,00 | 140,00 |
| 880 | 7,00 | 20,00 | 140,00 |
| 900 | 7,00 | 20,00 | 140,00 |
| 920 | 7,00 | 20,00 | 140,00 |
| 940 | 7,00 | 20,00 | 140,00 |
| 960 | 7,00 | 20,00 | 140,00 |
| 980 | 7,00 | 20,00 | 140,00 |
| 1000 | 7,00 | 20,00 | 140,00 |
| 1020 | 7,00 | 20,00 | 140,00 |
| 1040 | 7,00 | 20,00 | 140,00 |
| 1060 | 7,00 | 20,00 | 140,00 |
| 1080 | 7,00 | 20,00 | 140,00 |
| 1100 | 7,00 | 20,00 | 140,00 |
| 1120 | 7,00 | 20,00 | 140,00 |
| 1140 | 7,00 | 20,00 | 140,00 |
| 1160 | 7,00 | 20,00 | 140,00 |
| 1180 | 7,00 | 20,00 | 140,00 |
| 1200 | 7,00 | 20,00 | 140,00 |


| ESTRADA GERAL BELA VISTA | | | |
|--------------------------|-------------|-----------------|------------------------|
| ESTACA | LARGURA (m) | COMPRIMENTO (m) | ÁREA (m ²) |
| 2420 | 7,00 | 20,00 | 140,00 |
| 2440 | 7,00 | 20,00 | 140,00 |
| 2460 | 7,00 | 20,00 | 140,00 |
| 2480 | 7,00 | 20,00 | 140,00 |
| 2500 | 7,00 | 20,00 | 140,00 |
| 2520 | 7,00 | 20,00 | 140,00 |
| 2540 | 7,00 | 20,00 | 140,00 |
| 2560 | 7,00 | 20,00 | 140,00 |
| 2580 | 7,00 | 20,00 | 140,00 |
| 2600 | 7,00 | 20,00 | 140,00 |
| 2620 | 7,00 | 20,00 | 140,00 |
| 2640 | 7,00 | 20,00 | 140,00 |
| 2660 | 7,00 | 20,00 | 140,00 |
| 2680 | 7,00 | 20,00 | 140,00 |
| 2700 | 7,00 | 20,00 | 140,00 |
| 2720 | 7,00 | 20,00 | 140,00 |
| 2740 | 7,00 | 20,00 | 140,00 |
| 2760 | 7,00 | 20,00 | 140,00 |
| 2780 | 7,00 | 20,00 | 140,00 |
| 2800 | 7,00 | 20,00 | 140,00 |
| 2820 | 7,00 | 20,00 | 140,00 |
| 2840 | 7,00 | 20,00 | 140,00 |
| 2860 | 7,00 | 20,00 | 140,00 |
| 2880 | 7,00 | 20,00 | 140,00 |
| 2900 | 7,00 | 20,00 | 140,00 |
| 2920 | 7,00 | 20,00 | 140,00 |
| 2940 | 7,00 | 20,00 | 140,00 |
| 2960 | 7,00 | 20,00 | 140,00 |
| 2980 | 7,00 | 20,00 | 140,00 |
| 2990 | 7,00 | 10,00 | 70,00 |
| TOTAL | | 2.990,00 | 20.930,00 |

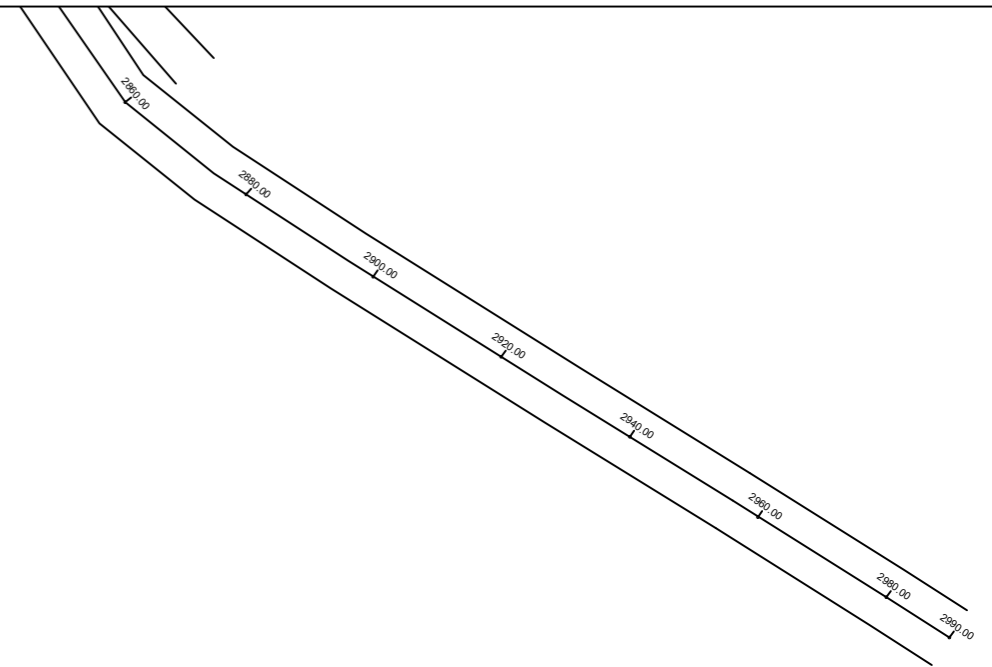


| ESTRADA GERAL BELA VISTA | | | |
|--------------------------|-------------|-----------------|------------------------|
| ESTACA | LARGURA (m) | COMPRIMENTO (m) | ÁREA (m ²) |
| 1220 | 7,00 | 20,00 | 140,00 |
| 1240 | 7,00 | 20,00 | 140,00 |
| 1260 | 7,00 | 20,00 | 140,00 |
| 1280 | 7,00 | 20,00 | 140,00 |
| 1300 | 7,00 | 20,00 | 140,00 |
| 1320 | 7,00 | 20,00 | 140,00 |
| 1340 | 7,00 | 20,00 | 140,00 |
| 1360 | 7,00 | 20,00 | 140,00 |
| 1380 | 7,00 | 20,00 | 140,00 |
| 1400 | 7,00 | 20,00 | 140,00 |
| 1420 | 7,00 | 20,00 | 140,00 |
| 1440 | 7,00 | 20,00 | 140,00 |
| 1460 | 7,00 | 20,00 | 140,00 |
| 1480 | 7,00 | 20,00 | 140,00 |
| 1500 | 7,00 | 20,00 | 140,00 |
| 1520 | 7,00 | 20,00 | 140,00 |
| 1540 | 7,00 | 20,00 | 140,00 |
| 1560 | 7,00 | 20,00 | 140,00 |
| 1580 | 7,00 | 20,00 | 140,00 |
| 1600 | 7,00 | 20,00 | 140,00 |
| 1620 | 7,00 | 20,00 | 140,00 |
| 1640 | 7,00 | 20,00 | 140,00 |
| 1660 | 7,00 | 20,00 | 140,00 |
| 1680 | 7,00 | 20,00 | 140,00 |
| 1700 | 7,00 | 20,00 | 140,00 |
| 1720 | 7,00 | 20,00 | 140,00 |
| 1740 | 7,00 | 20,00 | 140,00 |
| 1760 | 7,00 | 20,00 | 140,00 |
| 1780 | 7,00 | 20,00 | 140,00 |
| 1800 | 7,00 | 20,00 | 140,00 |

| ESTRADA GERAL BELA VISTA | | | |
|--------------------------|-------------|-----------------|------------------------|
| ESTACA | LARGURA (m) | COMPRIMENTO (m) | ÁREA (m ²) |
| 1820 | 7,00 | 20,00 | 140,00 |
| 1840 | 7,00 | 20,00 | 140,00 |
| 1860 | 7,00 | 20,00 | 140,00 |
| 1880 | 7,00 | 20,00 | 140,00 |
| 1900 | 7,00 | 20,00 | 140,00 |
| 1920 | 7,00 | 20,00 | 140,00 |
| 1940 | 7,00 | 20,00 | 140,00 |
| 1960 | 7,00 | 20,00 | 140,00 |
| 1980 | 7,00 | 20,00 | 140,00 |
| 2000 | 7,00 | 20,00 | 140,00 |
| 2020 | 7,00 | 20,00 | 140,00 |
| 2040 | 7,00 | 20,00 | 140,00 |
| 2060 | 7,00 | 20,00 | 140,00 |
| 2080 | 7,00 | 20,00 | 140,00 |
| 2100 | 7,00 | 20,00 | 140,00 |
| 2120 | 7,00 | 20,00 | 140,00 |
| 2140 | 7,00 | 20,00 | 140,00 |
| 2160 | 7,00 | 20,00 | 140,00 |
| 2180 | 7,00 | 20,00 | 140,00 |
| 2200 | 7,00 | 20,00 | 140,00 |
| 2220 | 7,00 | 20,00 | 140,00 |
| 2240 | 7,00 | 20,00 | 140,00 |
| 2260 | 7,00 | 20,00 | 140,00 |
| 2280 | 7,00 | 20,00 | 140,00 |
| 2300 | 7,00 | 20,00 | 140,00 |
| 2320 | 7,00 | 20,00 | 140,00 |
| 2340 | 7,00 | 20,00 | 140,00 |
| 2360 | 7,00 | 20,00 | 140,00 |
| 2380 | 7,00 | 20,00 | 140,00 |
| 2400 | 7,00 | 20,00 | 140,00 |

CORTE A-A

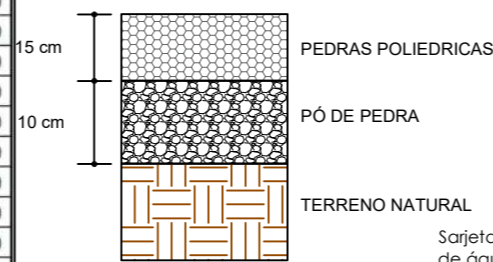


SEÇÃO TRANSVERSAL TIPO DE PAVIMENTAÇÃO

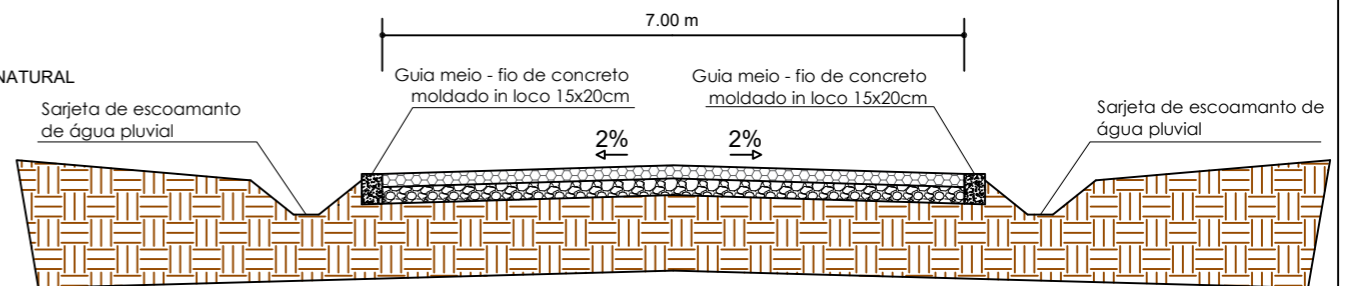

MARCIA RAQUEL RODRIGUES PRESOTTO: 0732676002
 Assinado de forma digital por MARCIA RAQUEL RODRIGUES PRESOTTO: 0732676002
 Documento assinado digitalmente
 DOUGLAS TONELLO ROSSETTO
 Data: 14/01/2026 14:52:57-0300
 Verifique em <https://validar.it.gov.br>
 Dados: 2026.01.14 16:41:38 -03'00'

Perfil Transversal
 S/ escala

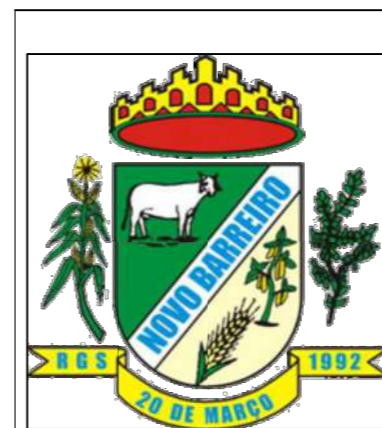

OBRA: PAVIMENTAÇÃO COM PEDRAS IRREGULARES
 RESPONSÁVEL TECNICO: ENGENHEIRO CIVIL DOUGLAS TONELLO ROSSETTO CREA-RS 264229
 PROPRIETÁRIO: PREFEITURA MUNICIPAL DE NOVO BARREIRO CNPJ 92.410.521/0001-35
 ENDEREÇO: Novo Barreiro - RS
 PROJETO: Pavimentação EST. Geral Bela Vista
 DATA: JANEIRO 2026 ÁREA : 20.930,00 m² ESCALA: S/E

PRANCHA:
13