

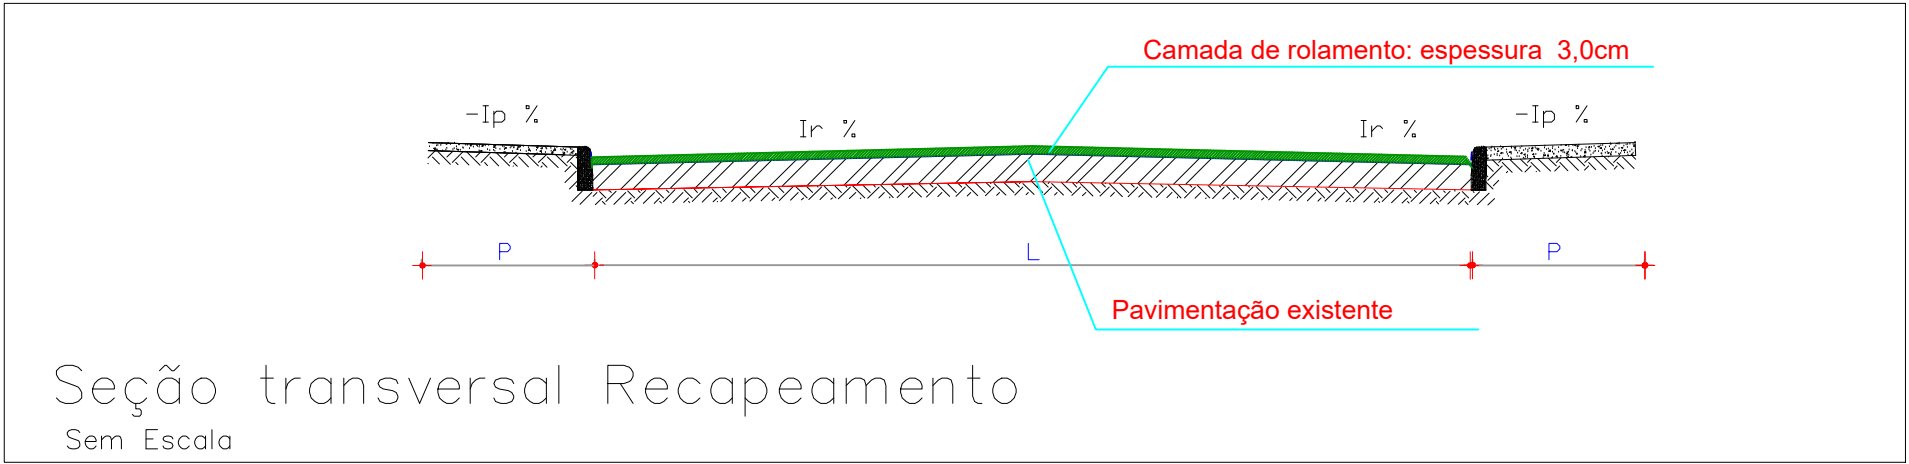


A:931m²

Avenida Bento Gonçalves

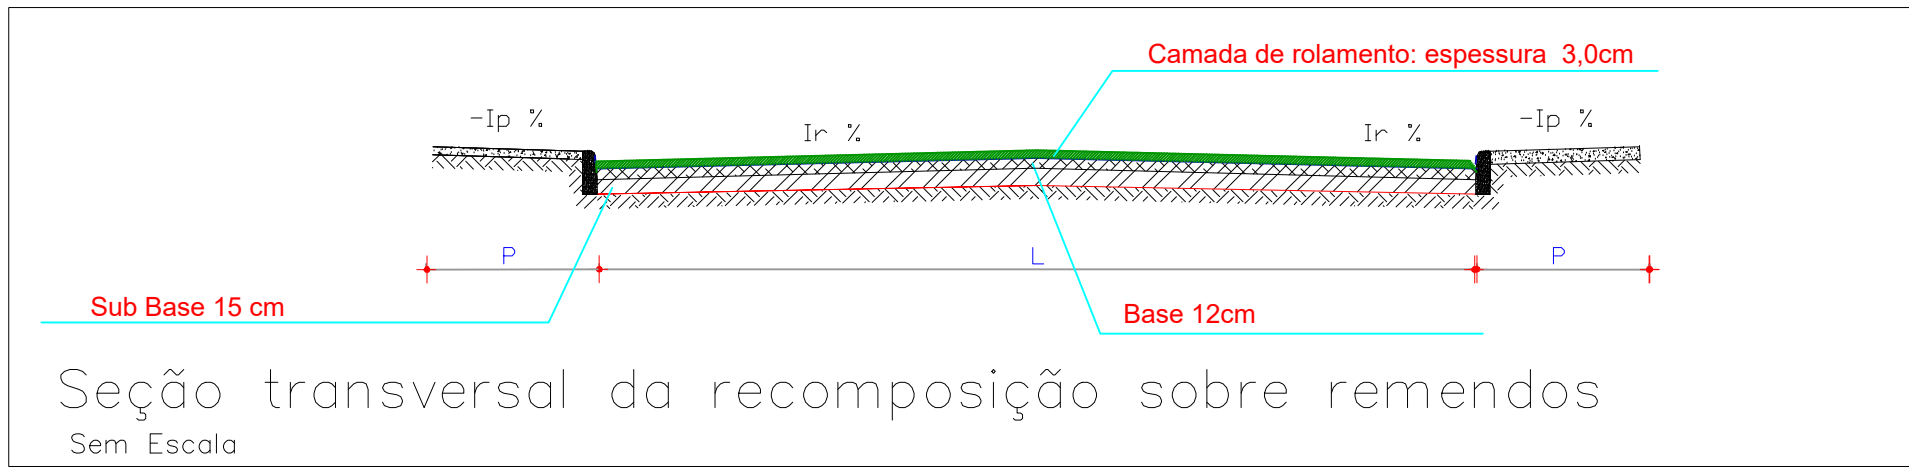

Trechos somente recapeamento  
Trechos com recomposição de sub base, base e recapeamento

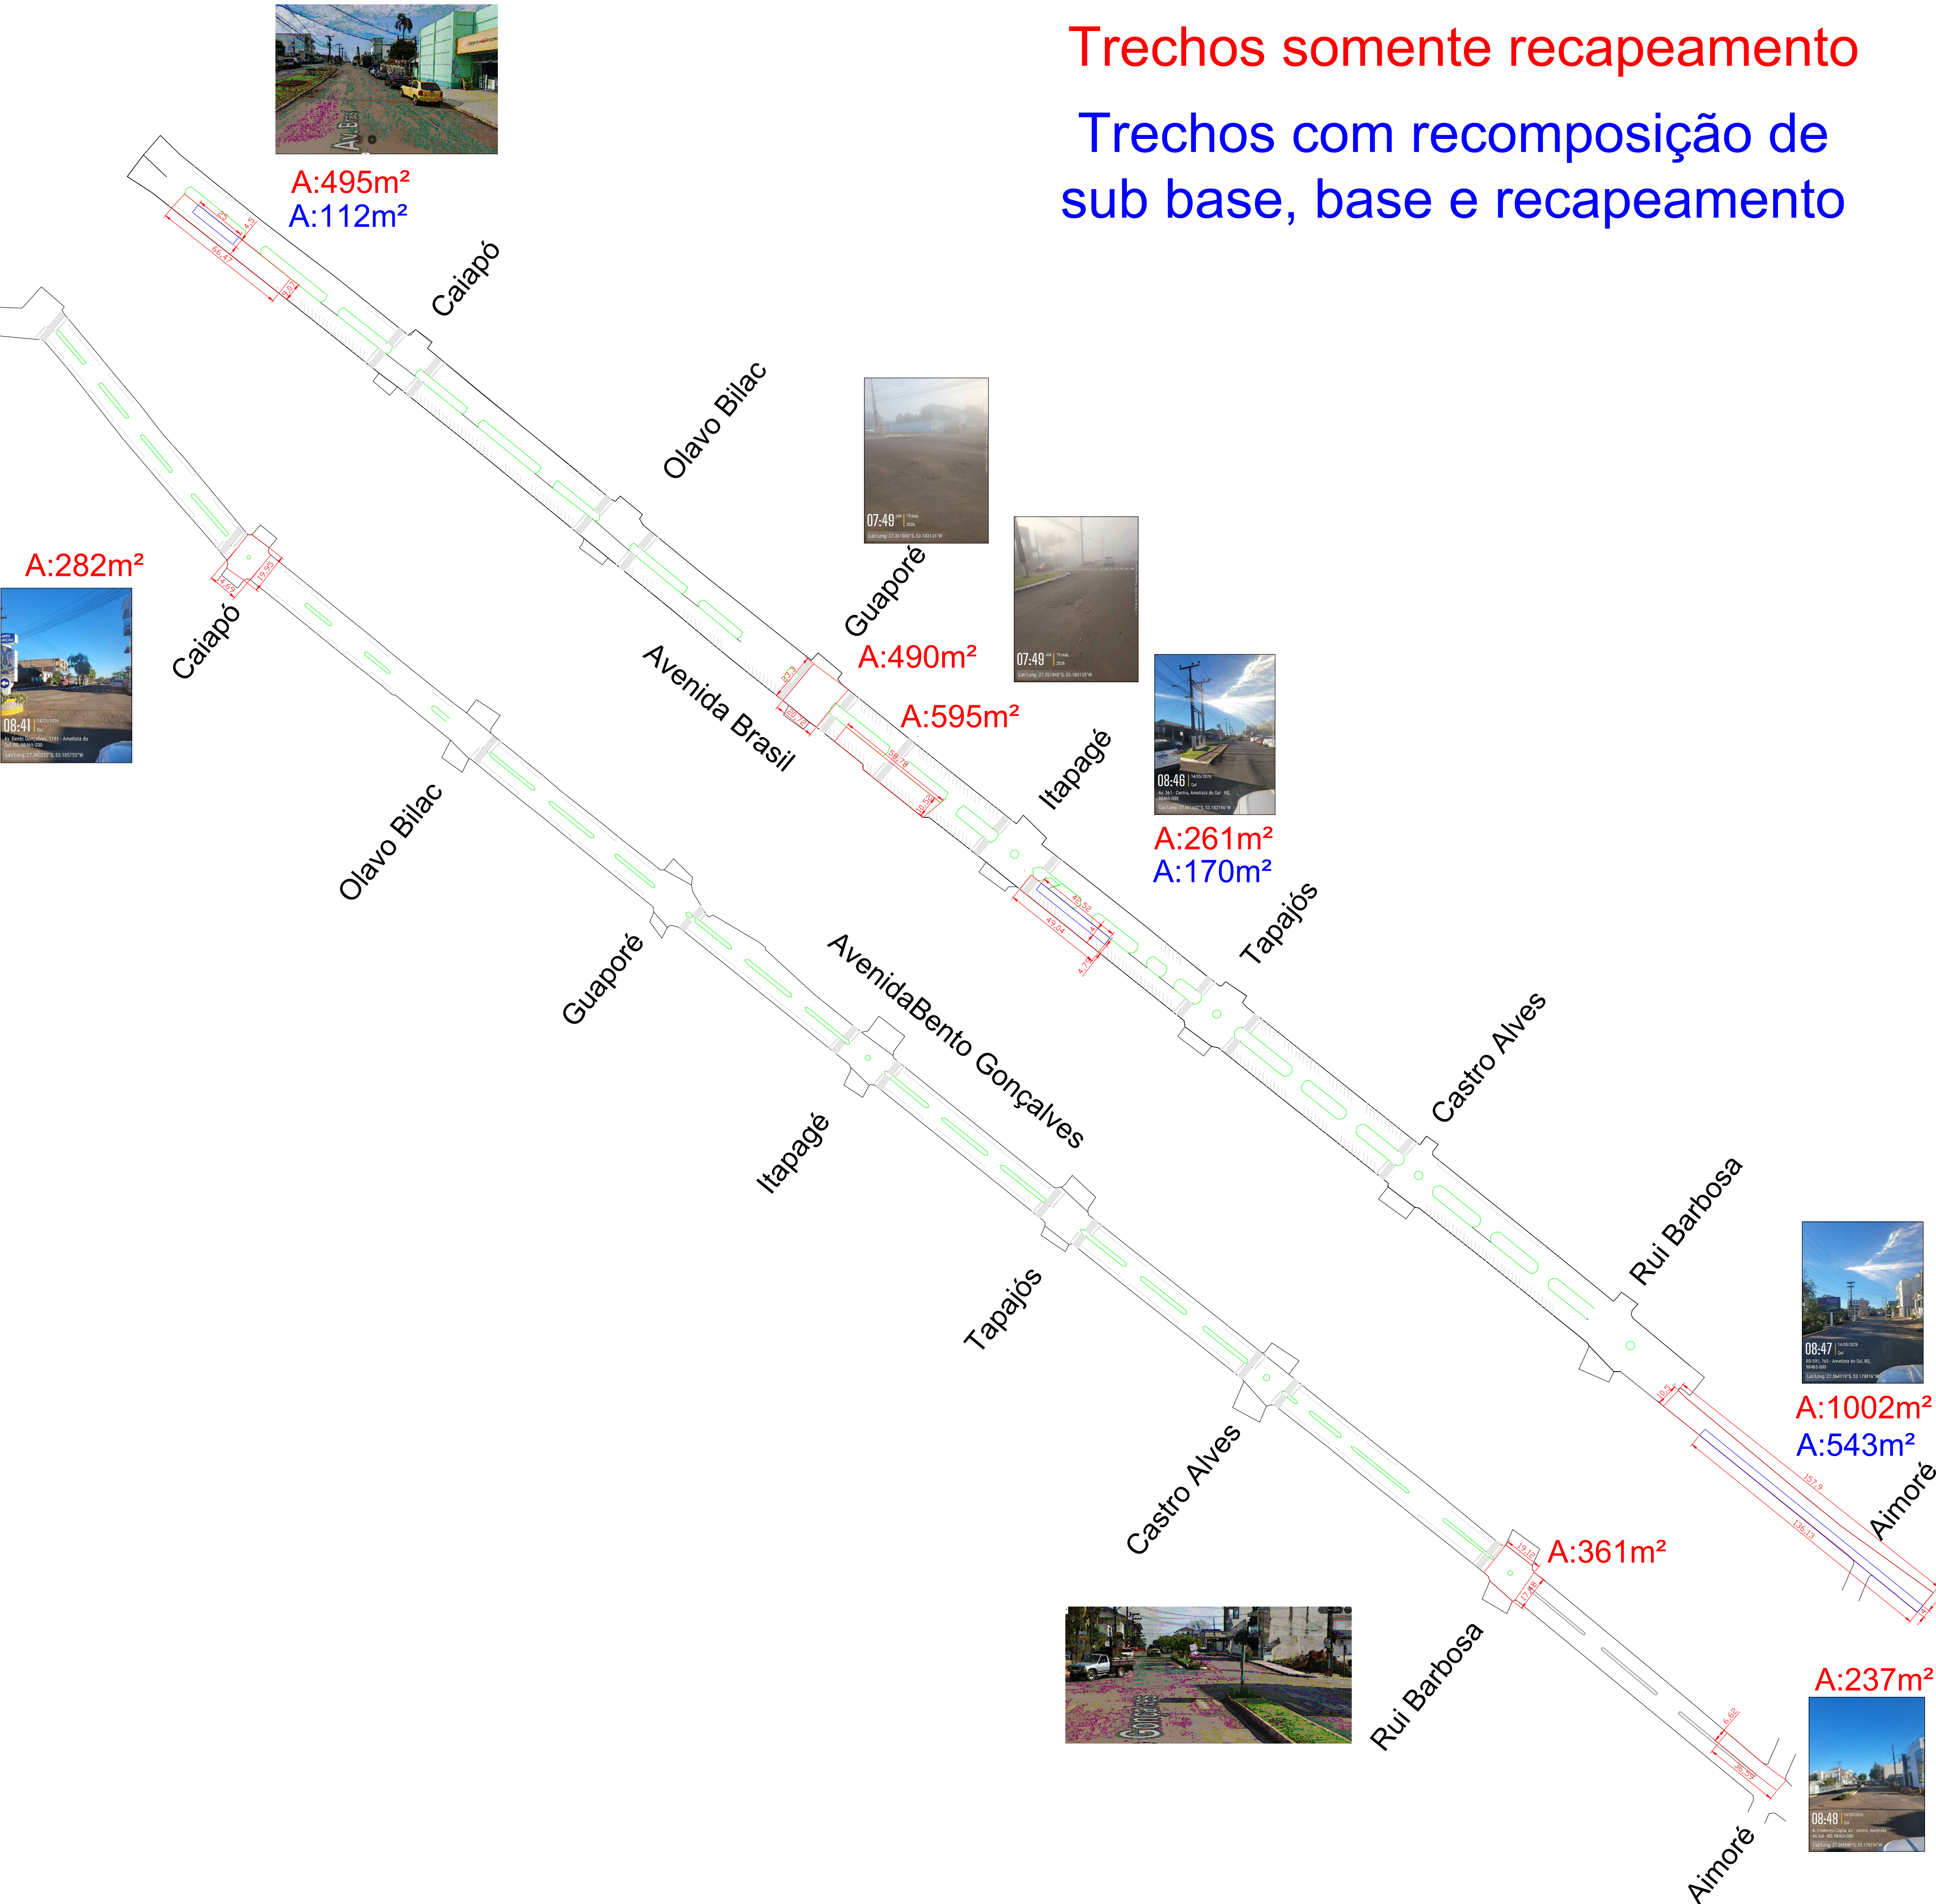

PREFEITURA MUNICIPAL DE AMETISTA DO SUL-RS Av. Bento Gonçalves nº 1.433, Centro CEP: 96.465-000 Fone: (51) 3752-1122 e-mail: pmametista001@gmail.com		OBRA: PAVIMENTAÇÃO ASFÁLTICA	
RESPONSÁVEL TÉCNICO: HENRIQUE T. CREMONINI CREA-RS: 245.874		PROPRIETÁRIO: PREFEITURA MUNICIPAL DE AMETISTA DO SUL	
ENDEREÇO: AV. BENTO E BRASIL - AMETISTA DO SUL		REFERÊNCIA: LOCAÇÃO	
DATA: MAIO/2025	ESCALA: 1/1750	DESENHO:	PRANCHA: 01-01