



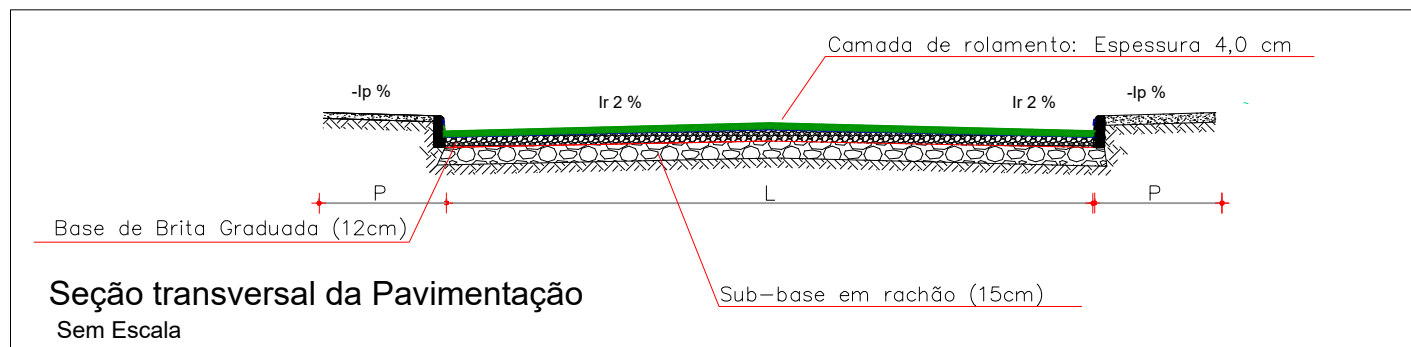

PREFEITURA MUNICIPAL DE AMETISTA  
DO SUL-RS

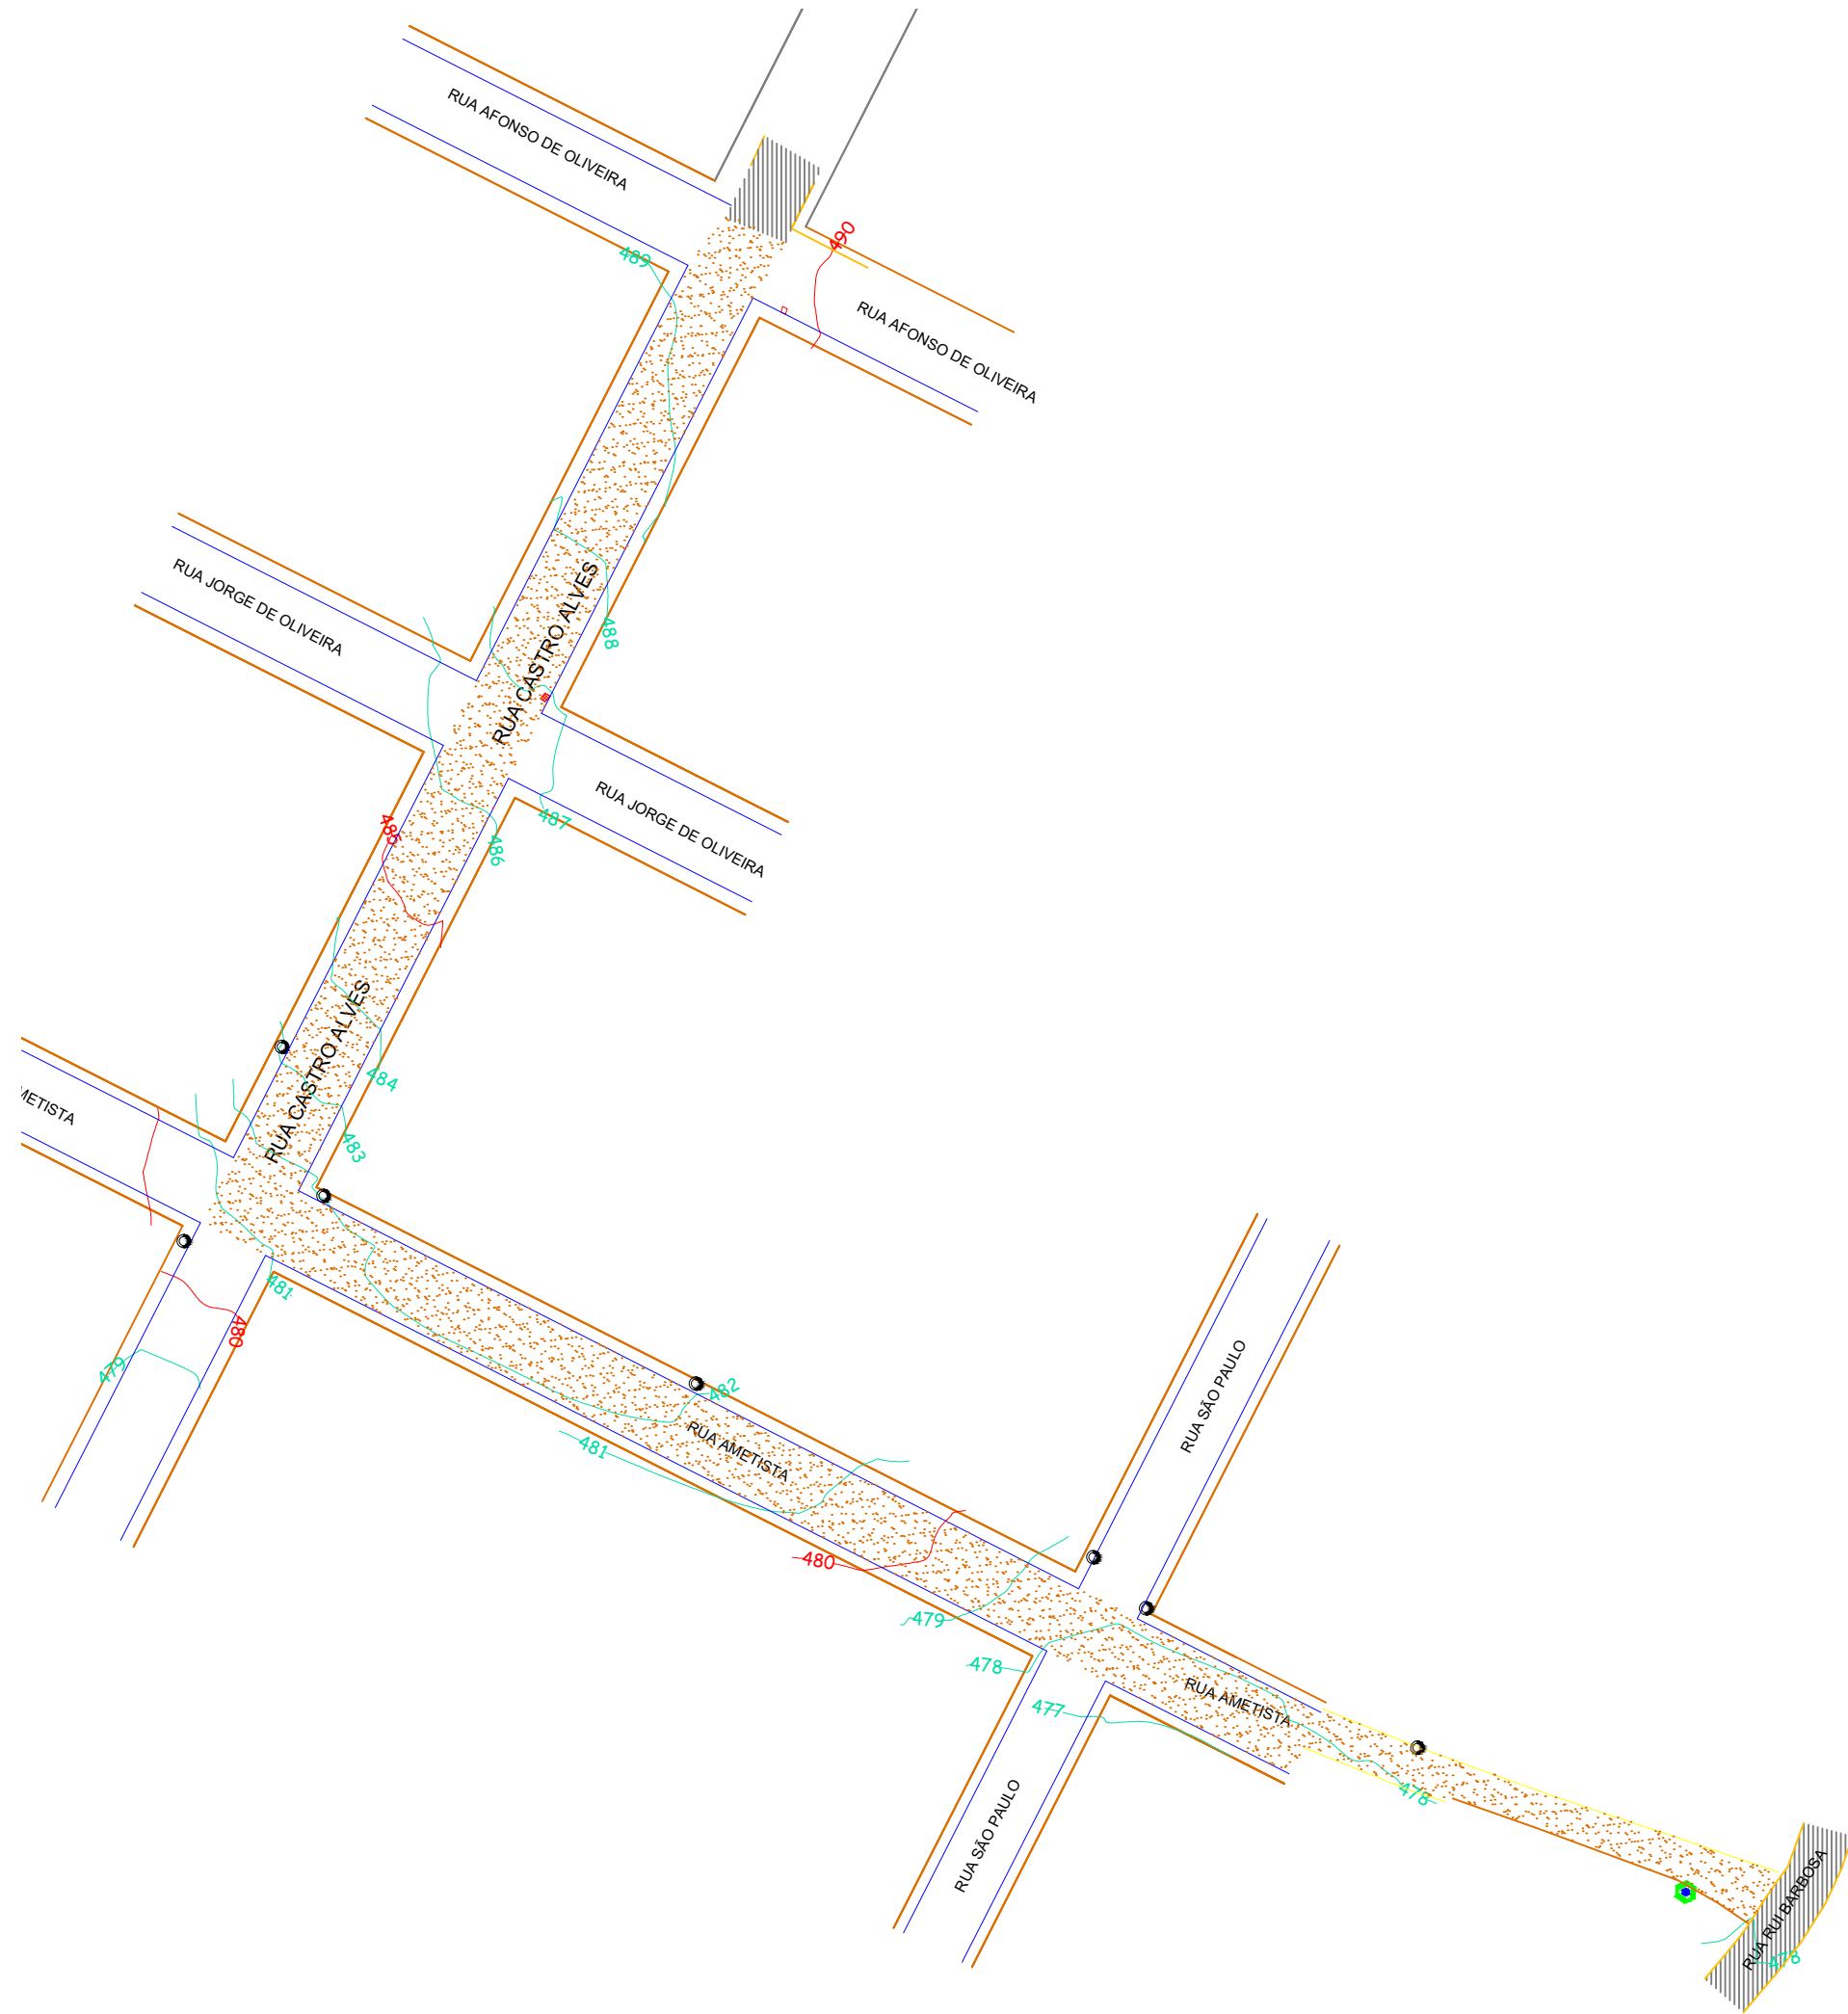


AV. Bento Gonçalves  
nº 1433, centro  
CEP: 98.465-000  
Fone: (55) 3752-1122  
email: pmametistadosul@gmail.com

OBRA:  
PAVIMENTAÇÃO ASFÁLTICA - PAVIMENTA 3

PROPRIETÁRIO: GILMAR DA  
SILVA:93907109015  
PREFEITURA MUNICIPAL DE AMETISTA DO SUL

RESPONSÁVEL TÉCN.: HENRIQUE TANAAN  
CREMONINI:01695099079

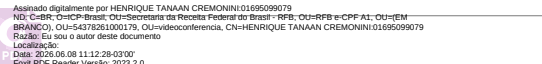

HENRIQUE T. CREMONINI  
CREA-RS:245.874

ENDEREÇO:  
RUA CASTRO ASLVES E R. AMETISTA -  
AMETISTA DO SUL ,RS

REFERÊNCIA:  
LEVANTAMENTO TOPOGRÁFICO E ESTAKEAMENTO

DATA: MARÇO/2025

ESCALA: 1/1 000

DESENHO:

FRANCHA: 01