


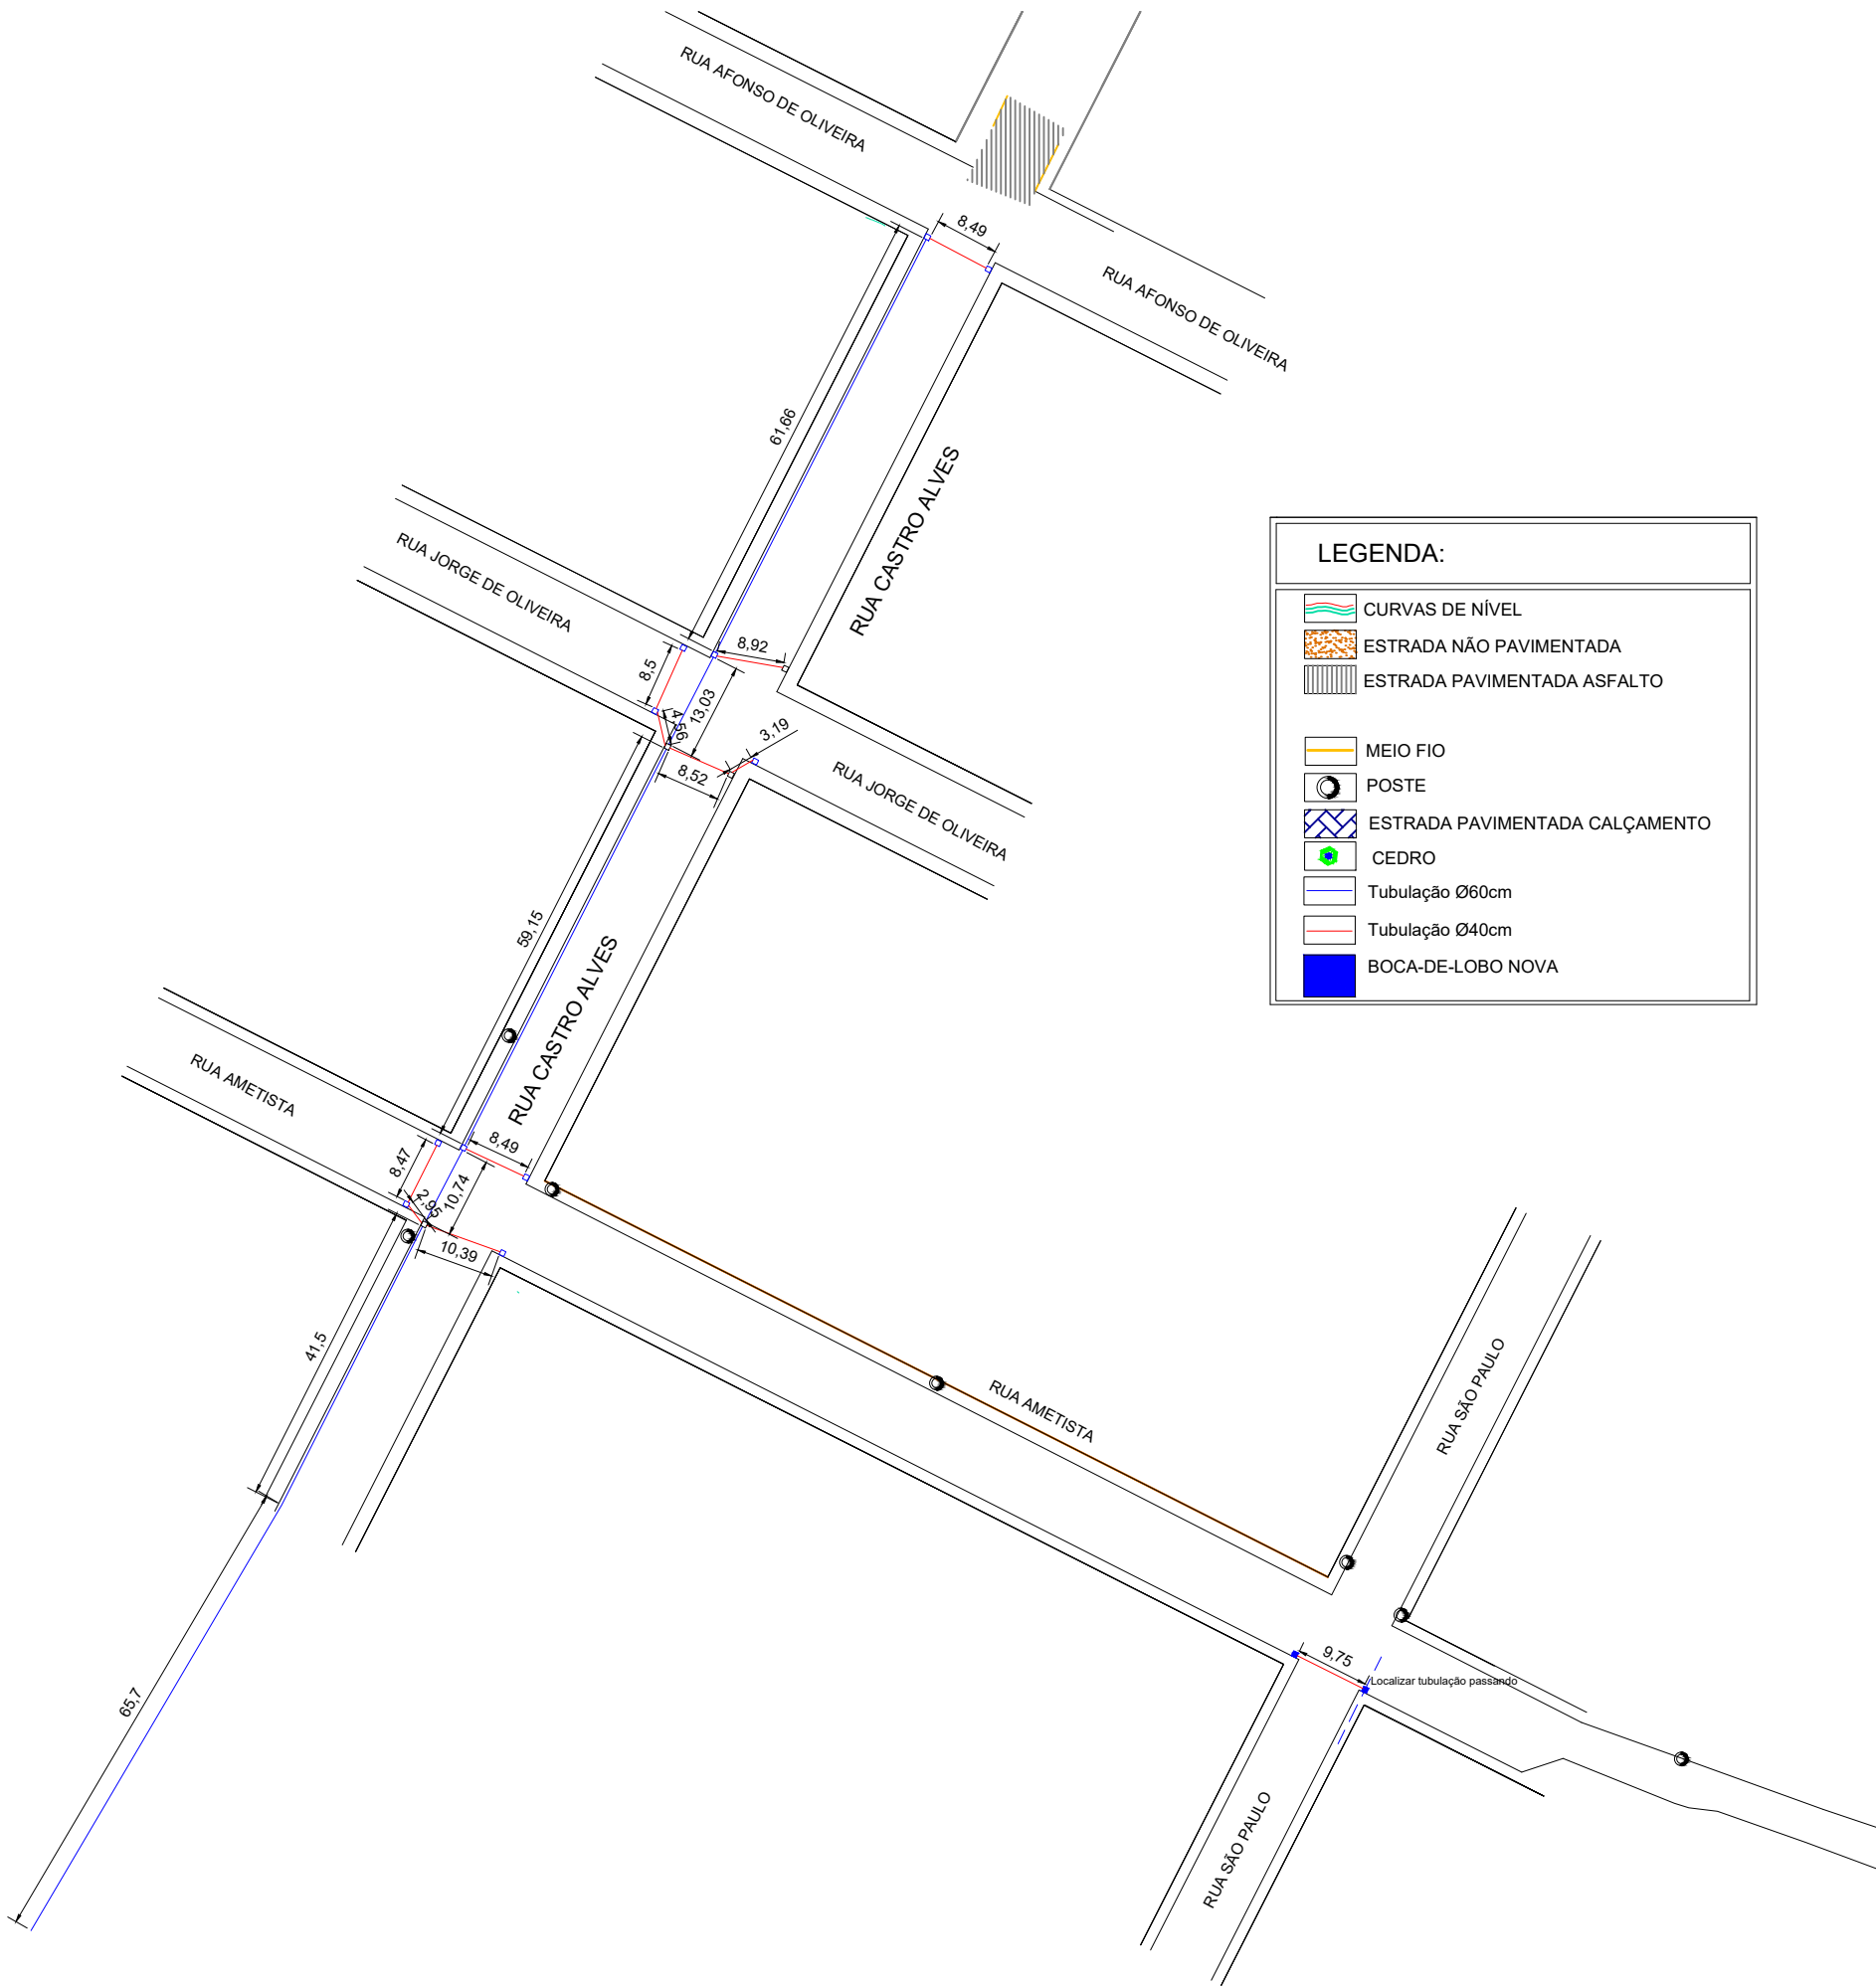

PREFEITURA MUNICIPAL DE AMETISTA DO SUL-RS

 AV. Bento Gonçalves
nº 1433, centro
CEP: 98.465-000
Fone: (55) 3752-1122
email: pmametistadosul@gmail.com

OBRA:
PAVIMENTAÇÃO ASFÁLTICA - PAVIMENTA 3

PROPRIETÁRIO: **GILMAR DA SILVA:93907109015**

PREFEITURA MUNICIPAL DE AMETISTA DO SUL

RESPONSÁVEL TÉCN.: **HENRIQUE TANAAN CREMONINI:01695099079**

HENRIQUE T. CREMONINI
CREA-RS:245.874

ENDEREÇO:
RUA CASTRO ASLVES E R. AMETISTA - AMETISTA DO SUL ,RS

REFERÊNCIA:
DRENAGEM E SINALIZAÇÃO

DATA
MARÇO/2025

ESCALA
1/1 000

DESENHO:

PRANCHA:
02