

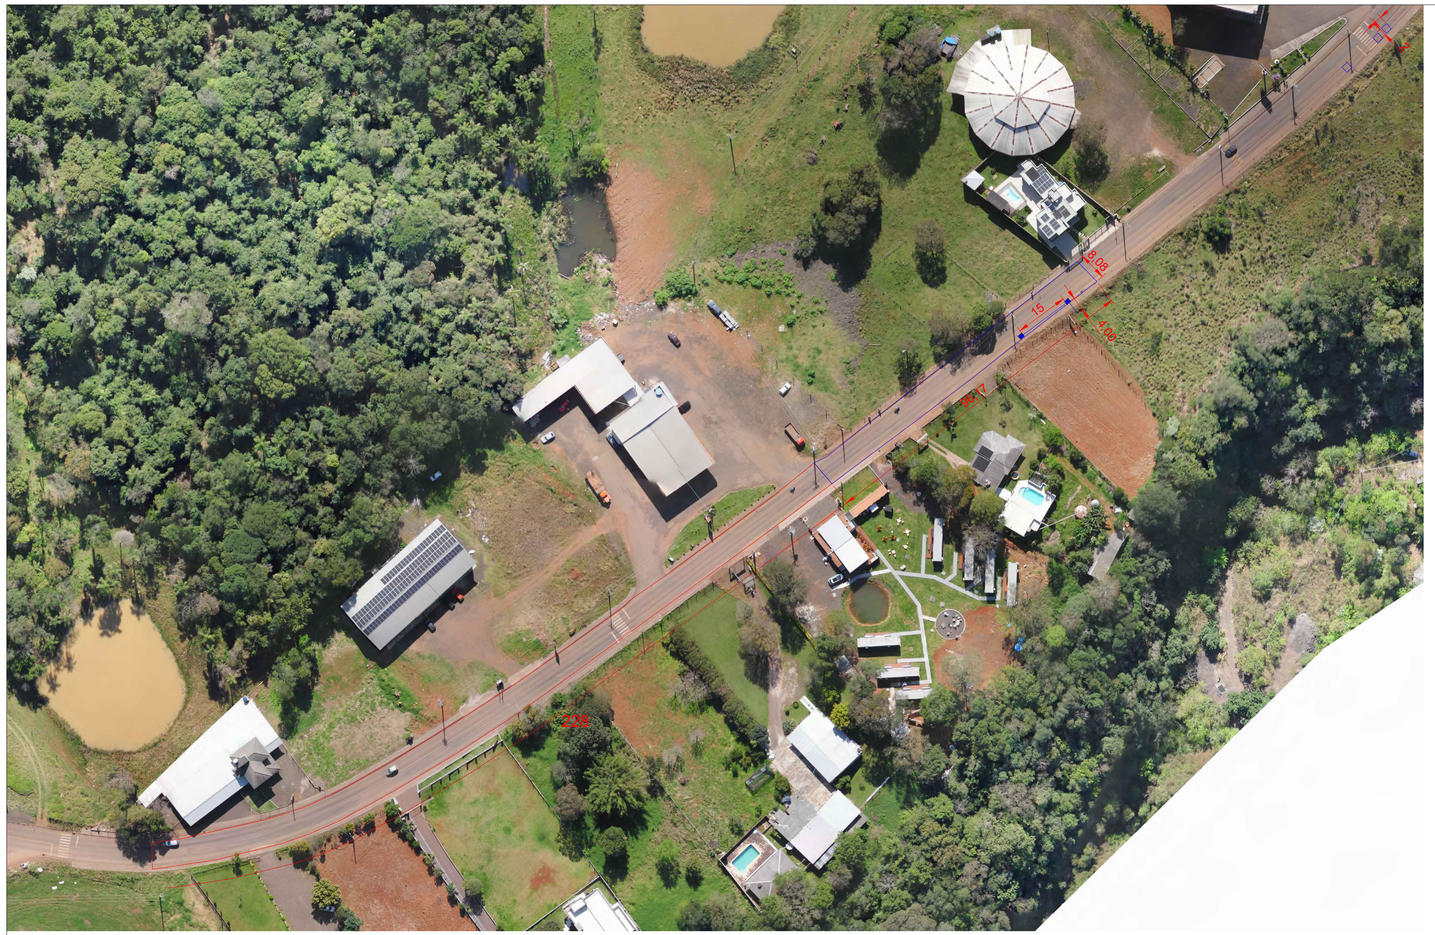


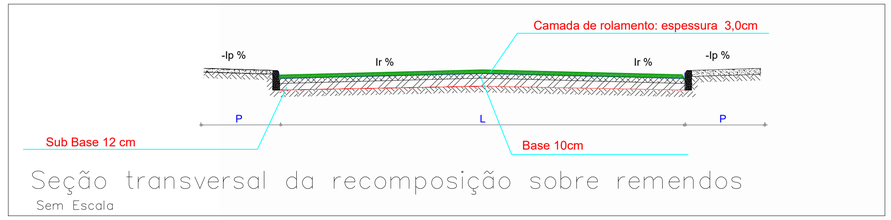

Seção transversal da recomposição sobre remendos

Sem Escala

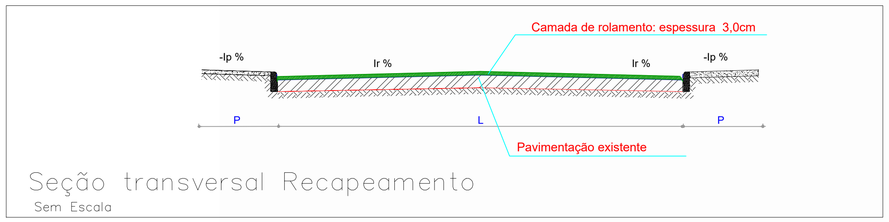

Seção transversal Recapeamento

Sem Escala


Trechos somente recapeamento

Trechos com recomposição de sub base, base e recapeamento

LEGENDA:

Tubulação Ø40cm

BOCA-DE-LOBO NOVA

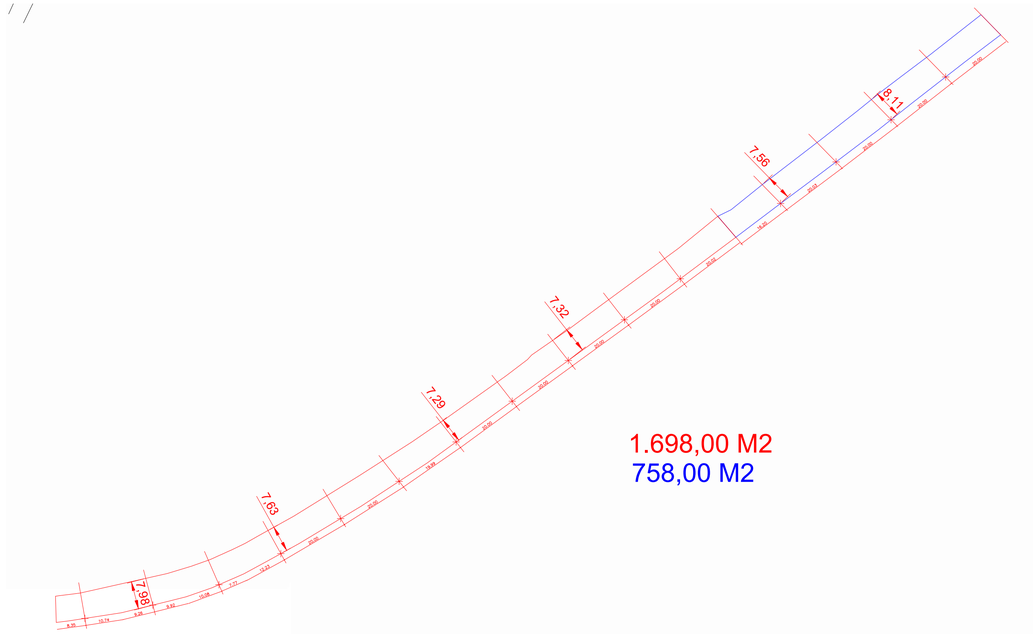


1.698,00 M2

758,00 M2

GEOMÉTRICO

E:1/1250

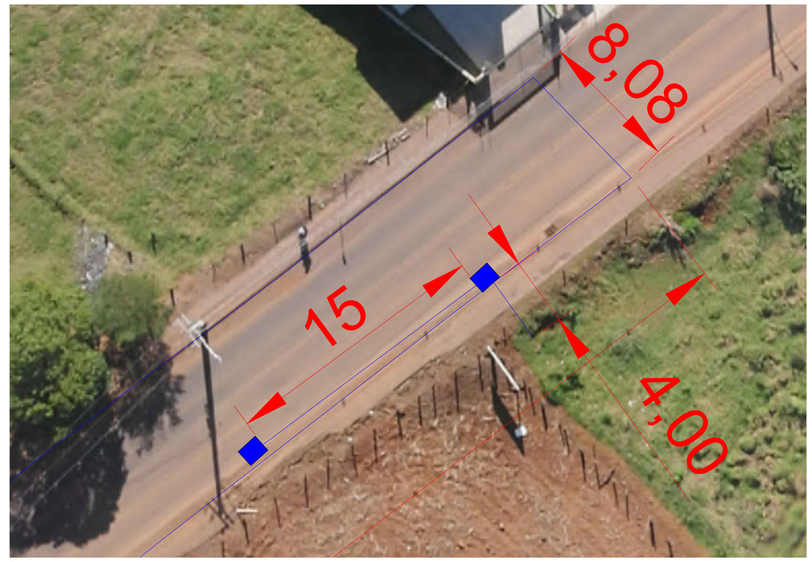

DRENAGEM

E:1/250

MUNICIPIO DE AMETISTA DO SUL

Rua Guaporé, nº 1433, centro
Ametista Do Sul - RS
Fone: CEP: 98465-000

PAVIMENTAÇÃO ASFÁLTICA

PROJETO: **RECOMPOSIÇÃO DE PAVIMENTAÇÃO ASFALTICA**

ENDEREÇO: AV. BENTO GONÇALVES

CIDADE: Ametista Do Sul/RS

MATRÍCULA TERRENO:

ESCALA: SE

ÁREA: -

DATA: Novembro/2026

DESENHO: Henrique T. Cremonini

PROPRIETÁRIO: Município de Ametista Do Sul CNPJ: 92.411.156/0001-83

RESP. TÉCNICO: Henrique T. Cremonini Eng. Civil CREA RS 245874

1/1