


Escala: 1:50

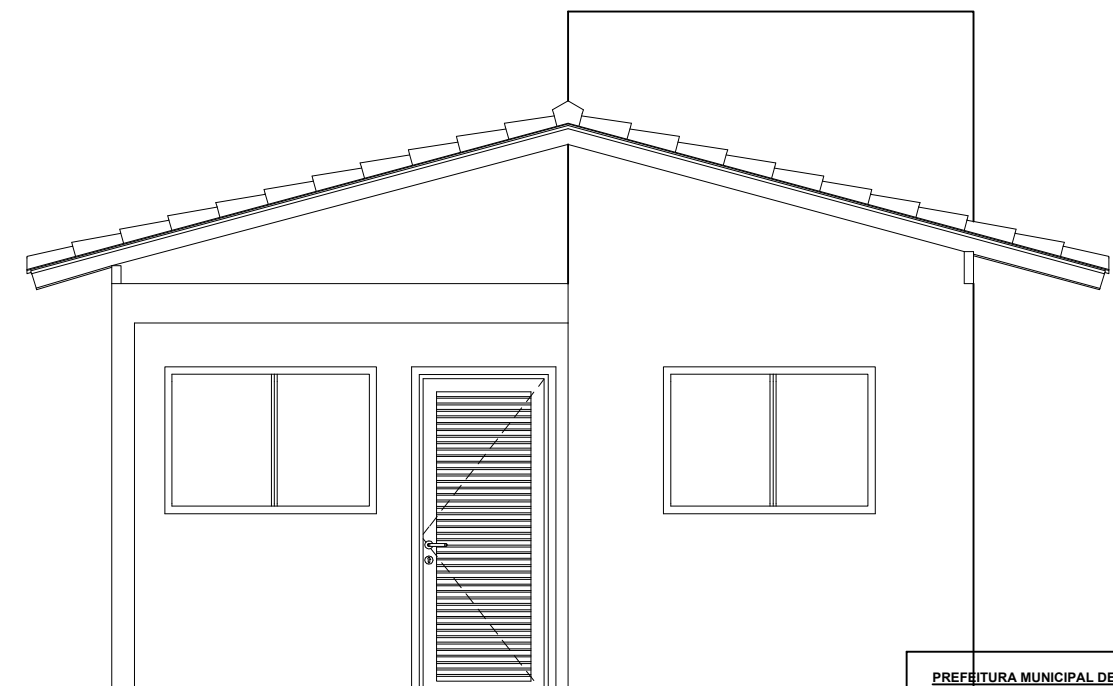

Escala: 1:50

Responsável Técnico
Henrique T. Cremonini
Engenheiro Civil CREA RS 245874

4/4