


08 -MATRICULA 14.270

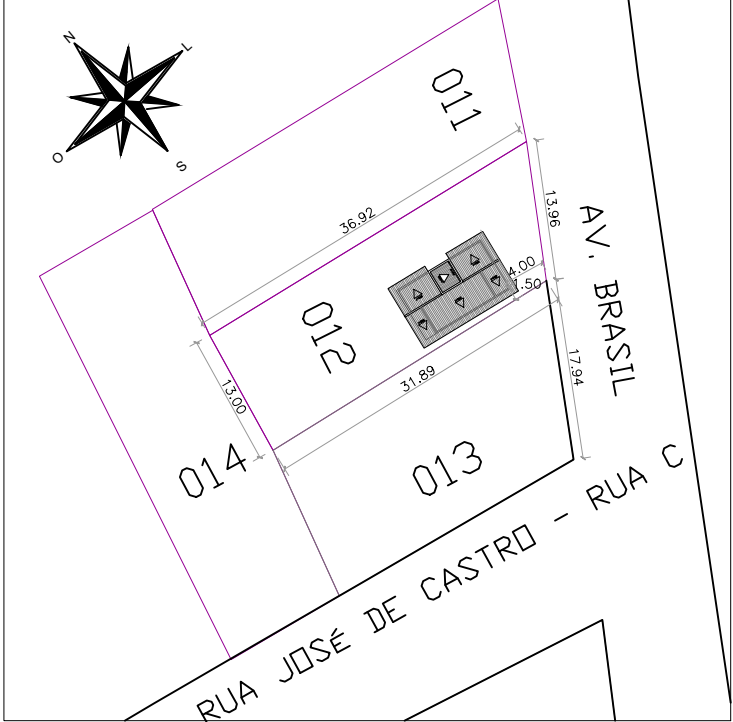


05 -MATRICULA 8.132




21 - MATRICULA 8.498




09 - MATRICULA 3.442

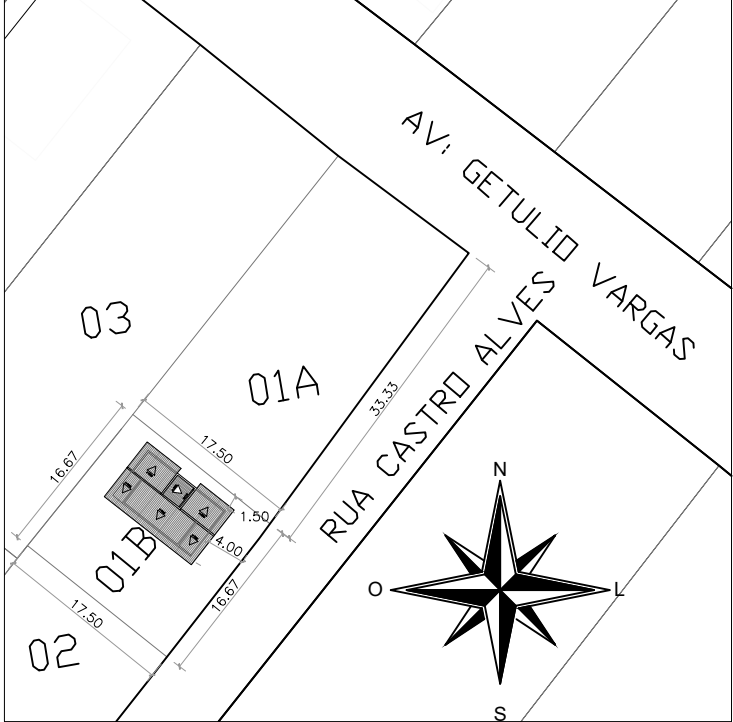


03 - Contrato Eder Pereira

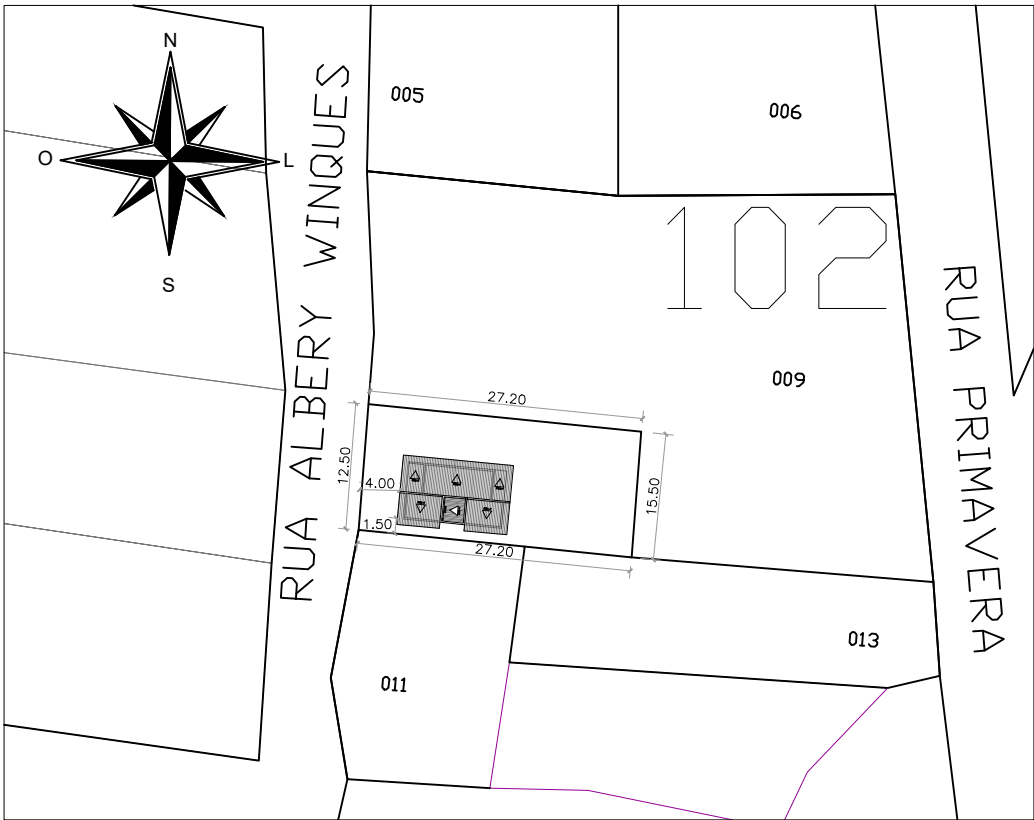

10 - MATRICULA 4317

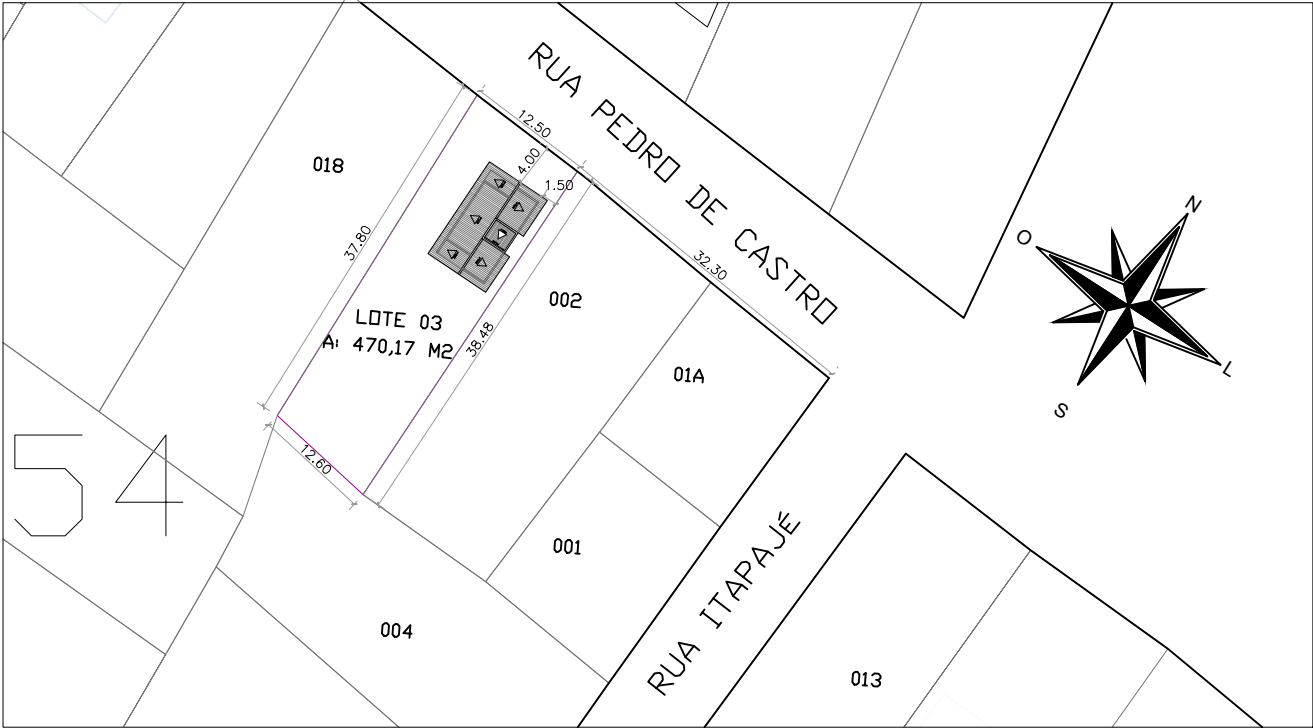

12 - MATRICULA 6.706

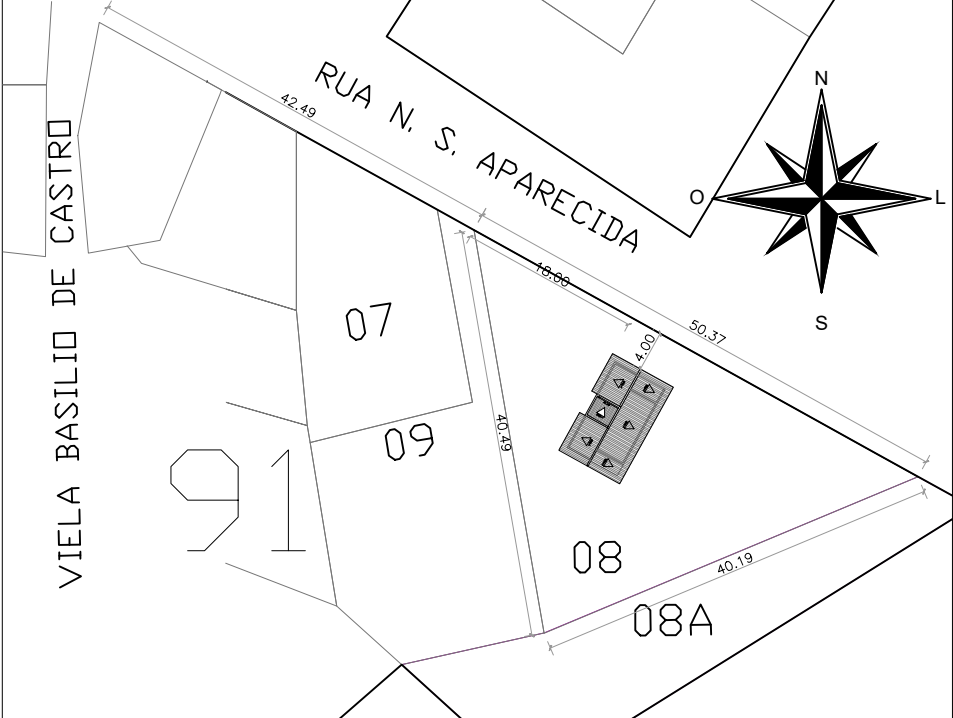

19 - MATRICULA 16.159




LOCALIZAÇÃO/SITUAÇÃO

Escala: 1:750

PREFEITURA MUNICIPAL DE AMETISTA DO SUL
O presente projeto está em condições de ser aprovado em:

Responsável Técnico
Henrique T. Cremonini
Engenheiro Civil CREA RS 245874

MUNICÍPIO DE AMETISTA DO SUL		CONSTRUÇÃO DE 25 UNIDADES HABITACIONAIS MCMV - FNHIS	
 Rua Guaporé, nº 1433, centro Ametista Do Sul - RS Fone: CEP: 98465-000		PROJETO: PROJETO ARQUITETÔNICO: LOCALIZAÇÃO	
PROPRIETÁRIO		ENDEREÇO: LOTEAMENTO HABITACIONAL	
Município de Ametista Do Sul CNPJ: 92.411.156/0001-83		CIDADE: Ametista Do Sul/RS	MATRÍCULA TERRENO:
		ESCALA: Indicada	ÁREA: 55,66m²
		DATA: Julho/2025	DESENHO: Henrique T. Cremonini
RESP. TÉCNICO Henrique T. Cremonini Eng. Civil CREA RS 245874		1 / 4	