


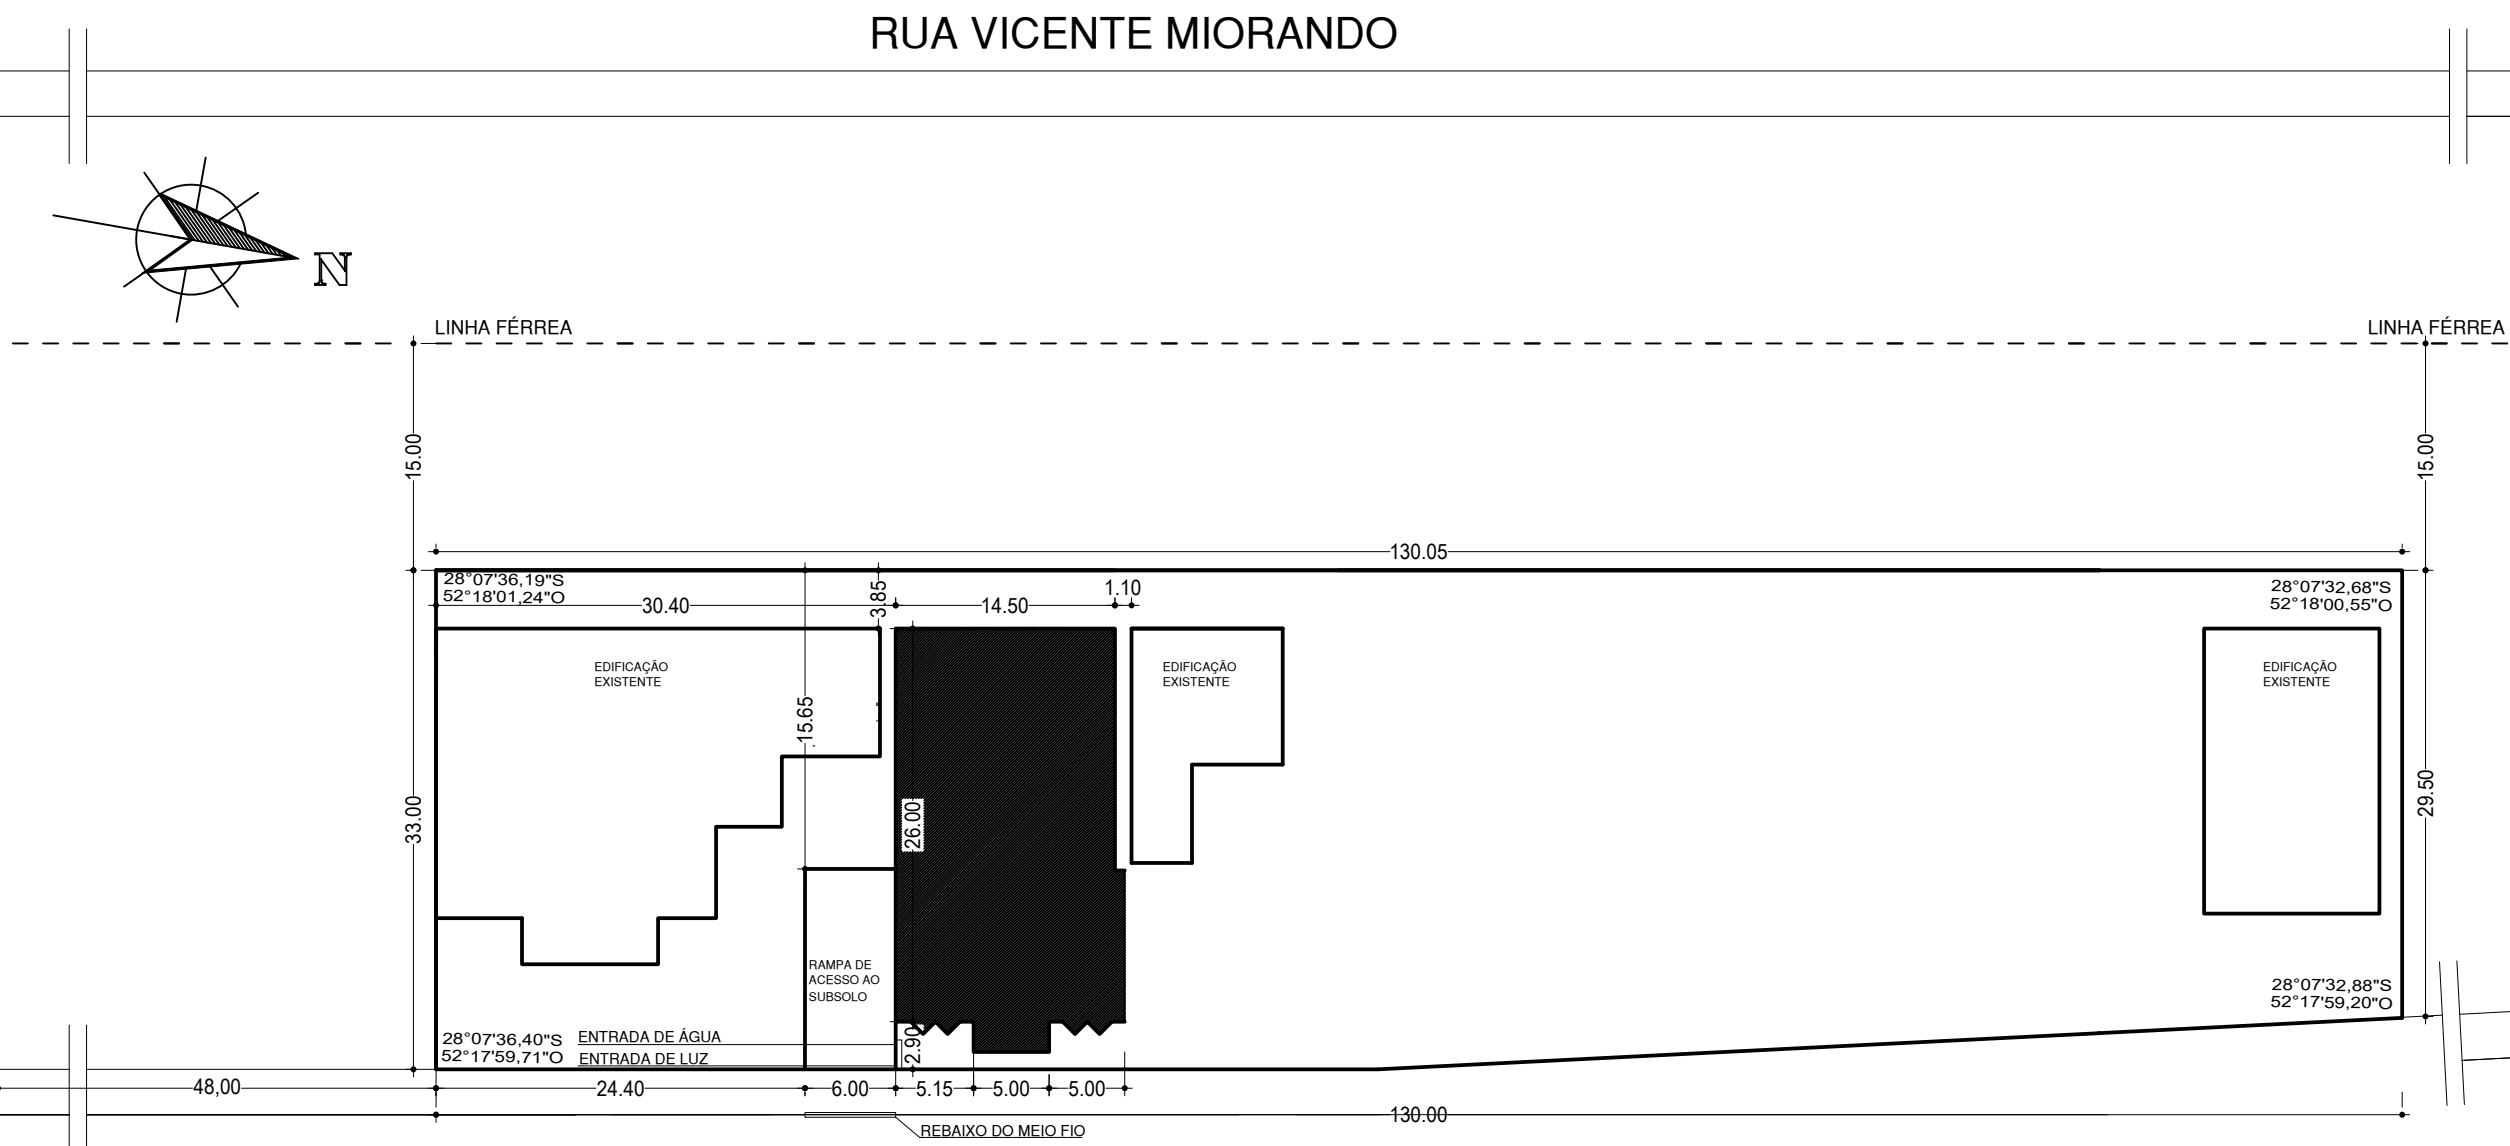

SITUAÇÃO E LOCALIZAÇÃO ESC. 1:500

AV. FIORAVANTE FRANCIOSI

TRAV. MARCOS
DOS SANTOS

AV. ILSO JOSÉ WEBBER

MUNICÍPIO DE COXILHA/RS

PROJETO:	
SUBSOLO DO CENTRO CULTURAL ARACY VIEIRA DA SILVA	
RESPONSÁVEL TÉCNICO:	PROPRIETÁRIO:
MARCOS ANDRÉ MIOZZO ZAVODNIK ENGENHEIRO CIVIL – CREA: RS167892	JOÃO EDUARDO OLIVEIRA MANIACA PREFEITO MUNICIPAL DE COXILHA/RS

PRANCHA:		
SITUAÇÃO E LOCALIZAÇÃO		
ENDEREÇO: AVENIDA FIORAVANTE FRANCIOSI, CENTRO, COXILHA/RS		
DESENHO:	PRANCHA:	REVISÃO:
DATA: 02/2024	ESCALA: 1:500	1/9