


**FACHADA** *esc. 1:50*

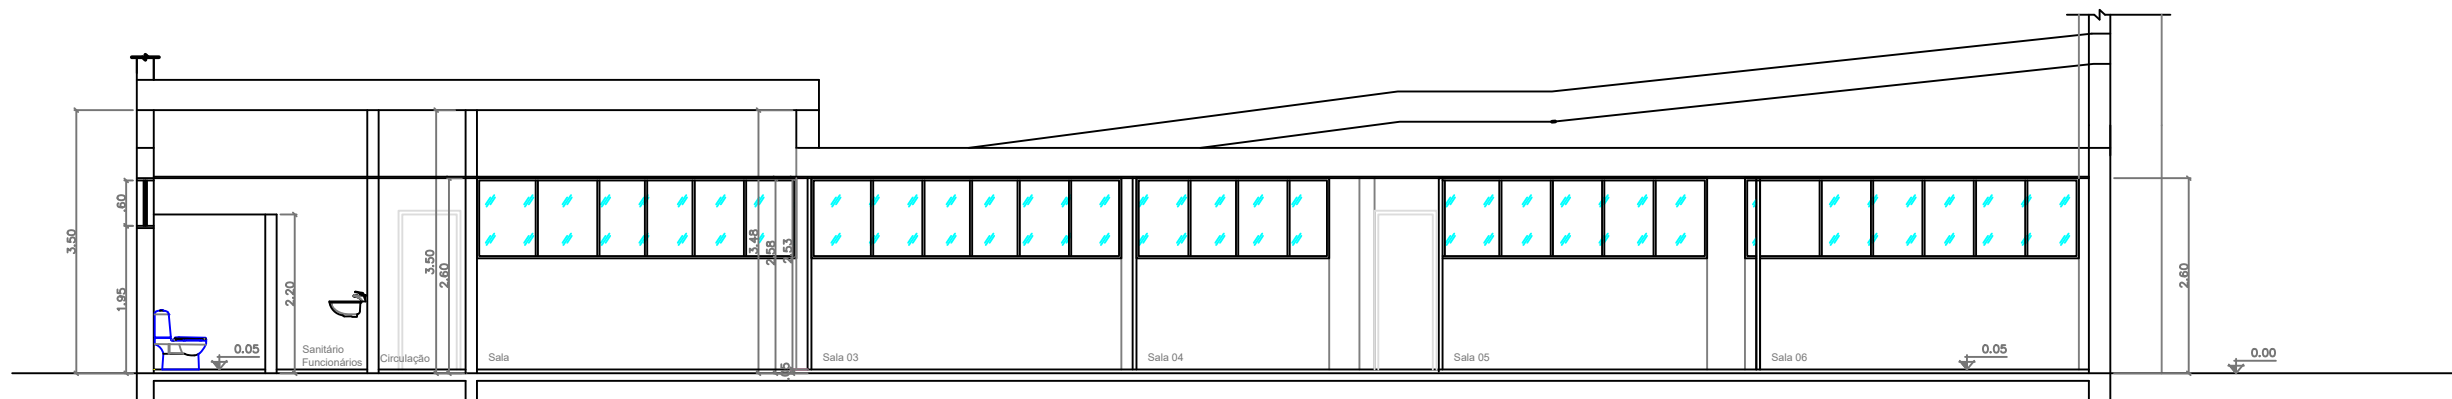

**CORTE AA'** *esc. 1:50*

## MUNICÍPIO DE COXILHA/RS

PROJETO:

SUBSOLO DO CENTRO CULTURAL ARACY VIEIRA DA SILVA

RESPONSÁVEL TÉCNICO:

PROPRIETÁRIO:

MARCOS ANDRÉ MIOZZO ZAVODNIK  
ENGENHEIRO CIVIL - CREA: RS167892

JOÃO EDUARDO OLIVEIRA MANIACA  
PREFEITO MUNICIPAL DE COXILHA/RS

PRANCHA:

FACHADA / CORTE AA'

ENDEREÇO: AVENIDA FIORAVANTE FRANCIOSI, CENTRO, COXILHA/RS

DESENHO:

PRANCHA:

REVISÃO:

DATA: 02/2024

ESCALA: 1:50

3/9